

Bourgogne-Franche-Comté, Doubs
Besançon
2 avenue Carnot

Grand Hôtel des Bains

Références du dossier

Numéro de dossier : IA25001960
Date de l'enquête initiale : 2023
Date(s) de rédaction : 2023
Cadre de l'étude : enquête thématique régionale thermalisme en Bourgogne-Franche-Comté (1e)
Degré d'étude : étudié

Désignation

Dénomination : hôtel de voyageurs

Compléments de localisation

Milieu d'implantation : en ville
Références cadastrales : 2023, CW, 141

Historique

Charles Savoye, fils d'un horloger suisse, est à l'origine de la Société anonyme du Grand Hôtel des Bains salins de Besançon, créée le 16 novembre 1892. Dès le 8 octobre 1890, l'architecte Marcel Boutterin avait signé l'avant-projet d'un hôtel composé de deux corps de bâtiment disposés perpendiculairement. Quant au terrain, il avait été acquis par Savoye dès le 30 septembre 1891. Les fondations sont réalisées le 1er octobre 1892, les murs s'élèvent à partir de novembre, la charpente est posée en avril 1893. Le gros œuvre est terminé en juin 1893. La cheminée de la salle à manger porte la date de 1893 ainsi que la signature de l'architecte. Après l'inauguration de l'hôtel, les travaux se poursuivent : la marquise de la façade orientale (aujourd'hui détruite) n'est en effet construite qu'en 1895. L'architecte conçoit également les décors intérieurs (grande salle à manger, petite salle à manger, salon et salle de billard dit salon mauresque). L'édifice est acheté par la Ville de Besançon qui confie sa gestion à des exploitants en 1950. Le déclin de l'établissement thermal et sa fermeture définitive en 1965 changent la vocation première de l'hôtel. Un bail est signé avec la société Ibis en 1981. L'édifice est finalement acquis par le groupe SEGER dirigé par Hubert Rouyé en 2004. Il devient ainsi un établissement du réseau des Résidences Services Villa Médicis. Des travaux d'aménagements sont alors réalisés, comme la création de l'ascenseur. L'établissement ouvre ses portes en 2009. Il compte aujourd'hui 48 résidents.

Période(s) principale(s) : 4e quart 19e siècle ()

Dates : 1893 (porte la date, daté par source)

Auteur(s) de l'oeuvre : Marcel Boutterin (architecte, attribution par source, signature)

Description

L'édifice a un plan en H. Il comprend un niveau de soubassement (actuellement : cuisines et services, salle de réunion et garage), un rez-de-chaussée surélevé (salle à manger et chambres), deux étages carrés (chambres) et un étage de comble. Il est construit en pierre et en brique. Il est couvert de toits à longs pans et croupe recouvert d'ardoise. Un escalier tournant à retours dessert tous les niveaux, le jour central est occupé par un ascenseur.

Éléments descriptifs

Matériau(x) du gros-œuvre, mise en oeuvre et revêtement : pierre ; brique ; enduit

Matériau(x) de couverture : ardoise

Plan : plan régulier en H

Étage(s) ou vaisseau(x) : étage de soubassement, rez-de-chaussée surélevé, 2 étages carrés, étage de comble
Élévations extérieures : élévation ordonnancée
Type(s) de couverture : toit à longs pans ; croupe
Escaliers : escalier dans-oeuvre : escalier tournant à retours avec jour, escalier en maçonnerie
Autres organes de circulations : ascenseur

Typologies et état de conservation

État de conservation : remanié

Décor

Techniques : sculpture, peinture, menuiserie, ferronnerie, mosaïque

Statut, intérêt et protection

Intérêt de l'œuvre : à signaler

Statut de la propriété : propriété privée

Présentation

La construction du Grand Hôtel des Bains est liée à celle de l'établissement thermal et du casino-restaurant de la Compagnie des Bains salins de la Mouillère.

Création de la Société anonyme du Grand Hôtel des Bains salins

Le 30 septembre 1891, Charles Savoye acquiert un terrain appartenant à François-Théodore Vermot, entrepreneur de travaux publics, et à son épouse Juliette-Léontine Flusin, à l'ouest de la rue des Chaprais (actuelle avenue Sadi Carnot). Le terrain d'une superficie de 12 ars et 65 centiares est décrit par l'architecte Marcel Bouterin en annexe des statuts de la Société anonyme du Grand Hôtel des Bains salins de Besançon-Mouillère. Il fait partie d'un "immeuble" que l'on propose d'identifier avec la demeure de style "chalet" visible sur un cliché d'A. Le Blanc daté du 6 septembre 1892.

Charles Savoye est le fils d'un horloger suisse. La Maison Savoye Frères et Compagnie est alors établie au 7 square Saint-Amour. Charles Savoye est à l'origine de la Société anonyme du Grand Hôtel des Bains salins de Besançon, créée le 16 novembre 1892 avec son principal associé, le banquier bisontin Marie-Aimé-Albert Jacquart. La société a une durée de quinze ans, elle est dotée d'un fond social de 500.000 francs. Savoye apporte à la société le terrain (au prix estimé à 47.500 francs) ainsi que 182.500 francs, soit au total 230.000 francs (23 actions). Marie-Aimé-Albert Jacquart apporte quant à lui 180.000 francs (18 actions) et devient le premier président de la société. Huit autres associés détiennent une ou deux actions de 10.000 francs. Parmi eux, Eugène Savoye, Jean-Claudius Gondy et Alfred Graa sont fabricants ou négociants en horlogerie, et Émile Ledoux est docteur en médecine.

Construction (1892-1893)

L'objet de la société est la construction et la gestion d'un Hôtel des Bains, à proximité du casino-restaurant et de l'établissement thermal. Dès le 8 octobre 1890, avant même l'acquisition du terrain et la création de la société, l'architecte Bouterin signe l'avant-projet d'un hôtel composé de deux corps de bâtiment disposés perpendiculairement. Le corps principal est prévu le long de l'avenue des Chaprais (actuelle avenue Carnot) mais son entrée se situe sur la façade orientale, côté jardin. Il doit comprendre un niveau de soubassement pour les services, un rez-de-chaussée surélevé avec deux salles à manger et deux salons, trois étages carrés et un étage de comble. Un grand escalier "à l'impérial" (une volée centrale, un repos central, deux volées divergentes, deux repos et deux volées parallèles) doit occuper le centre du corps principal. Le dessin de l'avant-projet trahit l'hésitation de l'architecte quant à la hauteur à donner à l'aile sud, car elle crée une ombre dans le jardin. Elle comprend des chambres et un salon au rez-de-chaussée surélevé.

Le projet définitif date de l'été 1892. L'aile sud est abandonnée et le corps principal adopte un plan en H. La hauteur de l'édifice est réduite d'un étage. L'architecte prévoit l'entrée principale sur la façade ouest, côté avenue. Le perron donne accès au rez-de-chaussée surélevé. À l'intérieur, l'escalier est simplifié et déporté vers le nord, ce qui permet de créer un vestibule central donnant directement sur la grande salle à manger. Les autres pièces communes de ce niveau sont rassemblées au sud : petite salle à manger et grand salon. Les chambres sont dans les étages.

Le travail de l'architecte est documenté par une série de dessins, datés du 27 août 1892 au 26 octobre 1895. Plusieurs photographies de l'entreprise A. Le Blanc provenant de la collection de la famille de l'architecte rendent compte de l'avancée du chantier. Les fondations sont réalisées le 1er octobre 1892, les murs s'élèvent à partir de novembre, la charpente est posée en avril 1893. Le gros œuvre semble terminé sur la photographie du 6 juin 1893. La cheminée de la salle à manger porte la date de MDCCCLXXXIII (1893) ainsi que la signature de l'architecte. Après l'inauguration de

l'hôtel, les travaux se poursuivent. La marquise du restaurant n'est en effet construite qu'en 1895. Le mur de clôture qui aurait dû fermer la cour, côté avenue, n'est semble-t-il jamais construit.

Décoration intérieure (1893-1894)

L'architecte conçoit également les décors des pièces communes du rez-de-chaussée, comme le montrent plusieurs de ses dessins. Le vestibule et la grande salle à manger ont conservé leurs boiseries d'origine. On ignore si les décors de la petite salle à manger (à l'angle sud-est) et du grand salon (à l'angle sud-ouest) ont été réalisés puis détruits, ou s'ils sont restés à l'état de projet. Pour le grand salon dit aussi salle de billard, l'architecte s'est inspiré de l'art hispano-mauresque. Dans le même style, la petite marquise en façade sud est partiellement conservée.

Références documentaires

Documents d'archive

- **Archives départementales du Doubs : 6 U 495. Tribunal de commerce. Compagnie des Bains salins de la Mouillère (1891), Société anonyme du Grand Hôtel (1892).**
Archives départementales du Doubs : 6 U 495. Tribunal de commerce. Compagnie des Bains salins de la Mouillère (1891), Société anonyme du Grand Hôtel (1892), Société fermière de l'Établissement thermal et du Casino (1906), Société des Stations thermales balnéaires climatiques (1827), Société thermale, hôtelière et climatique de Salins-les-Bains et de Franche-Comté (1930), Société Ferrier-Delpis (1937).
Archives départementales du Doubs, Besançon : 6 U 495

Documents figurés

- **Station thermale de la Compagnie des Bains salins de la Mouillère. Besançon. [Plan-masse et de situation]. [Vers 1900].**
Station thermale de la Compagnie des Bains salins de la Mouillère. Besançon. [Plan-masse et de situation] / Maurice Duval. 1:500. [Vers 1900]. 1 tirage de plan.
Archives municipales, Besançon : 3 Q 77
- **Bains salins de la Mouillère. Besançon. Grand Hôtel des Bains. Avant-projet. Plan du sous-sol. Plan du rez-de-chaussée. Façade sur le jardin. 8 octobre 1890.**
Bains salins de la Mouillère. Besançon. Grand Hôtel des Bains. Avant-projet. Plan du sous-sol. Plan du rez-de-chaussée. Façade sur le jardin / [Marcel] Boutterin. 8 octobre 1890. Papier, crayon, encre, aquarelle. 69,8 x 97,3 cm. Échelle 1/200.
Bibliothèque municipale, Besançon : Yb 1
- **[Grand] Hôtel des Bains salins. Plan du rez-de-chaussée. 27 août 1892.**
[Grand] Hôtel des Bains salins. Plan du rez-de-chaussée / Marcel Boutterin. 27 août 1892. Papier, crayon, encre, aquarelle. 91,5 x 53,5 cm. Échelle 1/50. Mention (en haut à gauche) : "Dressé par l'architecte soussigné". Mention (en haut à droite) : "Vue et approuvé. Pour le Conseil d'Administration".
Bibliothèque municipale, Besançon : Yb 13
- **Grand Hôtel des Bains salins. Plan du 3^e étage. [1892].**
Grand Hôtel des Bains salins. Plan du 3^e étage / [Marcel Boutterin]. [1892] Papier, crayon, encre, aquarelle. 91,5 x 53,5 cm. [Échelle 1/50].
Bibliothèque municipale, Besançon : Yb 12
- **[Grand Hôtel des Bains salins. Plan et coupe sur l'escalier]. [Vers 1892].**
[Grand Hôtel des Bains salins. Plan et coupe sur l'escalier] / [Marcel Boutterin]. [Vers 1892]. Papier, crayon, encre, aquarelle. 105 x 69 cm. Sans échelle. Mention : "Vue".
Bibliothèque municipale, Besançon : Yb 17
- **Grand Hôtel des Bains salins. Avant-corps de la façade principale. 24 octobre 1892.**
Grand Hôtel des Bains salins. Avant-corps de la façade principale / [Marcel Boutterin]. 24 octobre 1892. Papier, crayon, encre, aquarelle. Dimensions non prises. Échelle 1/20.

Bibliothèque municipale, Besançon : Yb 5

- **[Grand Hôtel des Bains salins. Façade sud, détail de la partie centrale]. 1892.**
[Grand Hôtel des Bains salins. Façade sud, détail de la partie centrale] / Marcel Boutterin. 1892. Papier, crayon, encre, aquarelle. 96 x 68 cm. Sans échelle. Mention : "Remis à l'entrepreneur le 23 novembre 1892".
Bibliothèque municipale, Besançon : Yb 15
- **[Grand Hôtel des Bains salins. Façade sud, détail de la partie centrale, fronton]. 1893.**
[Grand Hôtel des Bains salins. Façade sud, détail de la partie centrale, fronton] / [Marcel Boutterin]. 1893. Calque, crayon, encre. 21 x 37 cm. Sans échelle. Mention : "Donné à l'entrepreneur le 29 mars 1893".
Bibliothèque municipale, Besançon : Yb 28
- **Grand Hôtel des Bains salins. Balustrades en fonte et fer des balcons et appuis de fenêtres. 10 février 1893.**
Grand Hôtel des Bains salins. Balustrades en fonte et fer des balcons et appuis de fenêtres / [Marcel Boutterin]. 10 février 1893. Papier, crayon, encre. 60 x 49,5 cm. Échelle 1/10.
Bibliothèque municipale, Besançon : Yb 26
- **Grand Hôtel des Bains salins de Besançon-les-Bains. Boiseries de la grande salle à manger. [Vers 1893].**
Grand Hôtel des Bains salins de Besançon-les-Bains. Boiseries de la grande salle à manger. Face de la cheminée. Face des fenêtres. Face de la niche. Face des entrées / [Marcel Boutterin]. [Vers 1893]. Papier, crayon, encre, aquarelle. 100 x 66,5 cm. Échelle 1/20.
Bibliothèque municipale, Besançon : Yb 2
- **Hôtel des Bains. S. à manger [projet de décor à écus armoriés]. [Vers 1893].**
Hôtel des Bains. S. à manger [projet de décor à écus armoriés] / [Marcel Boutterin]. [Vers 1893]. Papier, crayon, encre, aquarelle. 48,5 x 35,5 cm. Sans échelle.
Bibliothèque municipale, Besançon : Yb 31
- **Hôtel des Bains. S. à M. [projet de décor avec écus armoriés]. [Vers 1893].**
Hôtel des Bains. S. à M. [projet de décor avec écus armoriés] / [Marcel Boutterin]. [Vers 1893]. Papier, crayon, encre, aquarelle. 45 x 40 cm. Sans échelle.
Bibliothèque municipale, Besançon : Yb 30
- **Grand Hôtel des Bains salins. Boiseries de la petite salle à manger. 10 février 1893.**
Grand Hôtel des Bains salins. Boiseries de la petite salle à manger / [Marcel Boutterin]. 10 février 1893. Papier, crayon, encre, aquarelle. 65,5 x 98,7 cm. Échelle 1/20.
Bibliothèque municipale, Besançon : Yb 9
- **[Grand Hôtel des Bains salins. Façade est, détail de la partie centrale. Plan du rez-de-chaussée, détail de la partie centrale]. 1893.**
[Grand Hôtel des Bains salins. Façade est, détail de la partie centrale. Plan du rez-de-chaussée, détail de la partie centrale] / [Marcel Boutterin]. 1893. Papier, crayon, encre, aquarelle. 103 x 69 cm. Sans échelle. Mention : "Plan de la rotonde donné à l'entrepreneur le 27 mars 1893".
Bibliothèque municipale, Besançon : Yb 16
- **Grand Hôtel des Bains salins. Motif du fronton du pavillon central. 23 février 1893.**
Grand Hôtel des Bains salins. Motif du fronton du pavillon central / [Marcel Boutterin]. 23 février 1893. Papier, crayon, encre, aquarelle. 41 x 56 cm. Échelle 1/20. Au crayon : "A. Vase exécuté par Tadéo sculpteur pour le prix à forfait de 100 f.".
Bibliothèque municipale, Besançon : Yb 22
- **Grand Hôtel des Bains salins. Terrasse et marquise de la façade latérale sud. 28 février 1893.**

Grand Hôtel des Bains salins. Terrasse et marquise de la façade latérale sud / [Marcel Boutterin]. 28 février 1893. Papier, crayon, encre, aquarelle. 56 x 57 cm. Échelle 1/20. Mention : "Remis à M. Dulac le 30 mars 1893. Ce travail devra être mis en place pour le 1er mai 1893."
Bibliothèque municipale, Besançon : Yb 23

- **Grand Hôtel des Bains salins de la Mouillère. Entrées des chemins de ronde. Côté droit. Côté gauche. Grille de la Cour** / [Marcel Boutterin]. 10 mars 1893.
Grand Hôtel des Bains salins de la Mouillère. Entrées des chemins de ronde. Côté droit. Côté gauche. Grille de la Cour / [Marcel Boutterin]. 10 mars 1893. Papier, crayon, encre, aquarelle. 64 x 49,5 cm. Échelle 1/20. Mention après "Grille de la Cour" : "supprimée, d[écision] du 9 [?] mars".
Bibliothèque municipale, Besançon : Yb 24
- **Grand Hôtel des Bains salins. Boiserie de la salle de billard (mauresque). 7 avril 1893.**
Grand Hôtel des Bains salins. Boiserie de la salle de billard (mauresque) / Marcel Boutterin. 7 avril 1893. Papier, crayon, encre, aquarelle. 96 x 60 cm. Échelle 1/20. Mention : "Nota : Toutes les mesures nécessaires à l'exécution de ce travail seront prises sur place par l'entrepr[ise]. Besançon, le 7 avril 1893". Signature : "Boutterin".
Bibliothèque municipale, Besançon : Yb 3
- **Grand Hôtel des Bains salins de la Mouillère. Cheminée en marbre blanc pour le salon mauresque. 1893.**
Grand Hôtel des Bains salins de la Mouillère. Cheminée en marbre blanc pour le salon mauresque / [Marcel Boutterin]. 1893. Papier, crayon, encre, aquarelle. 48,5 x 42 cm. Échelle 1/10. Mention : "Dessin envoyé à M. Savoye le 11 [?] février 1893".
Bibliothèque municipale, Besançon : Yb 21
- **Grand Hôtel des Bains salins. Décoration du vestibule. 20 avril 1893 (?).**
Grand Hôtel des Bains salins. Décoration du vestibule / Marcel Boutterin. 20 avril 1893 (?). Papier, crayon, encre, aquarelle. 99 x 66 cm. Échelle 1/10.
Bibliothèque municipale, Besançon : Yb 8
- **Grand Hôtel des Bains. Construction d'une marquise sur la façade sud. [1894].**
Grand Hôtel des Bains. Construction d'une marquise sur la façade sud. Plan de la toiture vitrée. Plan de la terrasse. Coupe sur A.B. grandeur d'exécution. Coupe sur C.D. grandeur d'exécution / [Marcel Boutterin]. [1894] Calque, crayon, encre. 60 x 31,5 cm. Échelle 1/50.
Bibliothèque municipale, Besançon : Yb 25
- **Grand Hôtel des Bains. Construction d'une marquise sur la façade sud. 5 décembre 1894.**
Grand Hôtel des Bains. Construction d'une marquise sur la façade sud / [Marcel Boutterin]. 5 décembre 1894. Papier, crayon, encre, aquarelle. 58 x 96,5 cm. Échelle 1/50. Au dos, au crayon : "Grande marquise. Epure pour la commande des verres. 0.10%. Février 1895".
Bibliothèque municipale, Besançon : Yb 7
- **Marquise des Bains. Hôtel. Détail d'un escalier. 28 janvier 1895.**
Marquise des Bains. Hôtel. Détail d'un escalier / [Marcel Boutterin]. 28 janvier 1895. Papier, crayon, encre. 76 x 57 cm. Échelle 1/10.
Bibliothèque municipale, Besançon : Yb 27
- **Lambrequin des fenêtres du salon. 26 octobre 1895.**
Lambrequin des fenêtres du salon / Marcel Boutterin. 26 octobre 1895. Papier, crayon, encre, aquarelle. 39 x 39 cm. Sans échelle.
Bibliothèque municipale, Besançon : Yb 33
- **[Grand Hôtel des Bains salins. Décor de rideau]. [Vers 1895].**

[Grand Hôtel des Bains salins. Décor de rideau] / [Marcel Boutterin]. [Vers 1895]. Papier, crayon, encre, aquarelle. 57,5 x 20,5 cm. Sans échelle.

Bibliothèque municipale, Besançon : Yb 29

- **[Maison de la rue des Chaprais, vue sans doute depuis l'atelier du photographe sis 5 rue des Chaprais]. 6 septembre 1892.**

[Maison de la rue des Chaprais, vue sans doute depuis l'atelier du photographe sis 5 rue des Chaprais] / A. Le Blanc. 6 septembre 1892. Positif sépia. 17,3 x 20,7 cm (carton : 27 x 35 cm).

Bibliothèque municipale, Besançon : PH 109552

- **[Chantier de l'Hôtel des Bains]. 1er octobre 1892.**

[Chantier de l'Hôtel des Bains] / A. Le Blanc. 1er octobre 1892. Positif sépia. 17 x 23 cm (carton : 27 x 35 cm).

Bibliothèque municipale, Besançon : PH 109544

- **[Chantier de l'Hôtel des Bains]. 1er novembre 1892.**

[Chantier de l'Hôtel des Bains] / A. Le Blanc. 1er novembre 1892. Positif sépia. 17 x 23 cm (carton : 27 x 35 cm).

Bibliothèque municipale, Besançon : PH 109545

- **[Chantier de l'Hôtel des Bains]. 3 décembre 1892.**

[Chantier de l'Hôtel des Bains] / A. Le Blanc. 3 décembre 1892. Positif sépia. 17 x 23 cm (carton : 27 x 35 cm).

Autre tirage : PH 867.

Bibliothèque municipale, Besançon : PH 109546 (et PH 867)

- **[Chantier de l'Hôtel des Bains]. 3 février 1893.**

[Chantier de l'Hôtel des Bains] / A. Le Blanc. 3 février 1893. Positif sépia. 17 x 23 cm (carton : 27 x 35 cm).

Bibliothèque municipale, Besançon : PH 109547

- **[Chantier de l'Hôtel des Bains]. 5 avril 1893.**

[Chantier de l'Hôtel des Bains] / A. Le Blanc. 5 avril 1893. Positif sépia. 17 x 23 cm (carton : 27 x 35 cm).

Autre tirage : PH 868.

Bibliothèque municipale, Besançon : PH 109548 (et PH 868)

- **[Chantier de l'Hôtel des Bains]. 6 juin 1893.**

[Chantier de l'Hôtel des Bains] / A. Le Blanc. 6 juin 1893. Positif sépia. 17 x 23 cm (carton : 27 x 35 cm).

Bibliothèque municipale, Besançon : PH 109549

- **[Façade sur le casino de l'Hôtel des Bains]. 31 juillet 1893.**

[Façade sur le casino de l'Hôtel des Bains] / A. Le Blanc. 31 juillet 1893. Positif sépia. 17 x 23 cm (carton : 27 x 35 cm).

Bibliothèque municipale, Besançon : PH 109550

- **[Salle du restaurant de l'Hôtel des Bains]. 31 juillet 1893.**

[Salle du restaurant de l'Hôtel des Bains] / E. Mauvillier. 31 juillet 1893. Positif sépia. 20,3 x 26,4 cm (carton : 27 x 35 cm).

Bibliothèque municipale, Besançon : PH 109551

- **[Façade de l'Hôtel des Bains]. [Vers 1893].**

[Façade de l'Hôtel des Bains] / [auteur inconnu]. [Vers 1893]. Positif sépia.

Bibliothèque municipale, Besançon : PH 144

- **Grand Hôtel des Bains, ouvert toute l'année. [Vers 1900].**


Grand Hôtel des Bains, ouvert toute l'année / [auteur inconnu]. [Vers 1900]. Tirage. In : *La Mouillière-Besançon* [brochure publicitaire]. Besançon : Dodivers, [vers 1900].
Archives municipales, Besançon : 3 Q 77

- **Hôtel des Bains salins et entrée du casino. [Vers 1910].**
Hôtel des Bains salins et entrée du casino / [auteur inconnu]. [S.l.] : [s.n.], [vers 1910]. Carte postale.
Collection particulière
- **Besançon. Terrasse de l'Hôtel des Bains. [Vers 1910-1920].**
Besançon. Terrasse de l'Hôtel des Bains / [auteur inconnu]. Besançon : J. Liard, [vers 1910-1920].
Bibliothèque municipale, Besançon : CP-B-A1-0093
- **Besançon. Grand hôtel et des Bains [sic]. [Vue intérieure de la véranda du restaurant]. [Vers 1910-1920].**
Besançon. Grand hôtel et des Bains [sic]. [Vue intérieure de la véranda du restaurant] / [auteur inconnu]. [S.l.] : [s.n.], [vers 1910-1920]. Carte postale.
Bibliothèque municipale, Besançon : CP-B-P7-0069


Bibliographie

- [Exposition. Besançon, Musée des Beaux-Arts et d'Archéologie. 2005]. **Marcel et Maurice Bouterin, deux architectes bisontins au travail, 1872-1932. 2005.**
[Exposition. Besançon, Musée des Beaux-Arts et d'Archéologie. 2005]. **Marcel et Maurice Bouterin, deux architectes bisontins au travail, 1872-1932. Donation Maria-Catherine Bouterin.** Réd. Lionel Estavoyer et Marie-Claire Waille. Besançon : Ville de Besançon, 2005.
P. 30-37.
- [Exposition. Besançon, Villa Médicis. 2019]. **Grand Hôtel des Bains. 2019.**
[Exposition. Besançon, Villa Médicis. 2019]. *Grand Hôtel des Bains.* Réd. Marion Desvergne, Marie-Hélène Joly et Brigitte Delsalle. Besançon : Ville de Besançon, 2019. 19 p.


Illustrations

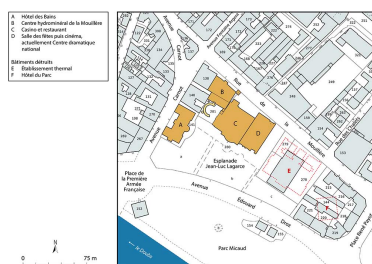


Plan-masse et de situation,
extrait du plan cadastral (2023).
Dess. Aline Thomas
IVR43_20232500690NUDA

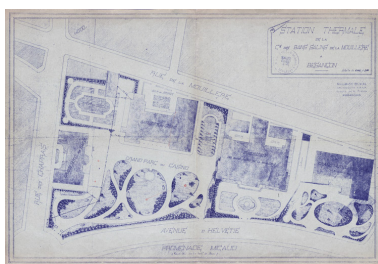


Plan-masse et de
situation (vers 1900).
Autr. Maurice Duval
IVR43_20232500624NUC4A

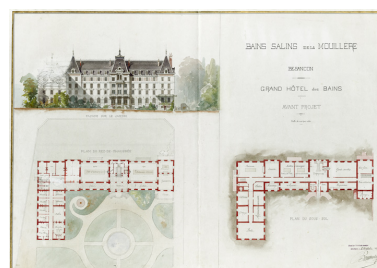


Avant-projet, plan du sous-sol
et du rez-de-chaussée, façade
sur le jardin (8 octobre 1890).
Autr. Marcel Bouterin
IVR43_20232500651NUC4A

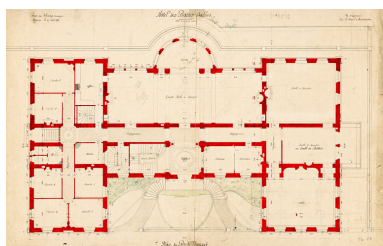

Plan du rez-de-chaussée (27 août 1892).
Autr. Marcel Boutterin
IVR43_20232500670NUC4A

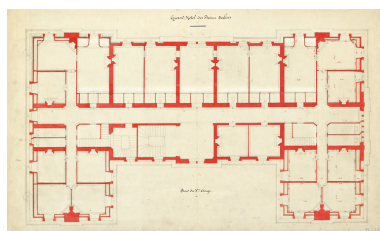


Plan du troisième étage (1892).
Autr. Marcel Boutterin
IVR43_20232500669NUC4A

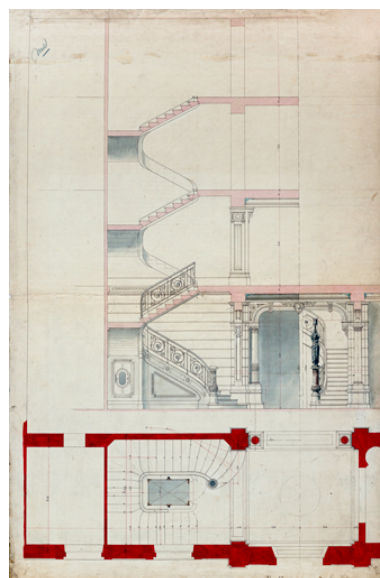


Plan et coupe sur l'escalier (vers 1892).
Autr. Marcel Boutterin
IVR43_20232500674NUC4A




Façade ouest, détail de la partie centrale (24 octobre 1892).
Autr. Marcel Boutterin,
Phot. Jérôme Mongreville
IVR43_20242500001NUC4A

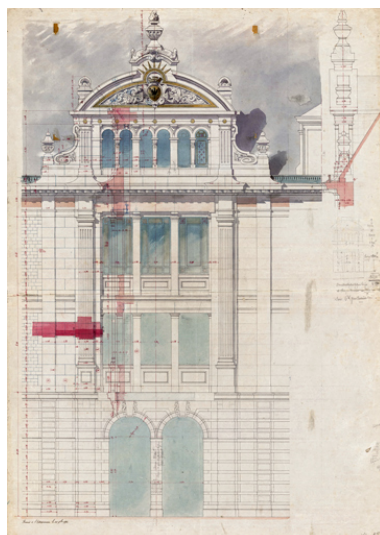


Façade sud, détail de la partie centrale (1892).
Autr. Marcel Boutterin
IVR43_20232500672NUC4A

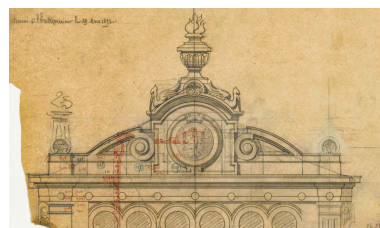

Façade sud, détail de la partie centrale, fronton (1893).
Autr. Marcel Boutterin
IVR43_20232500684NUC2A

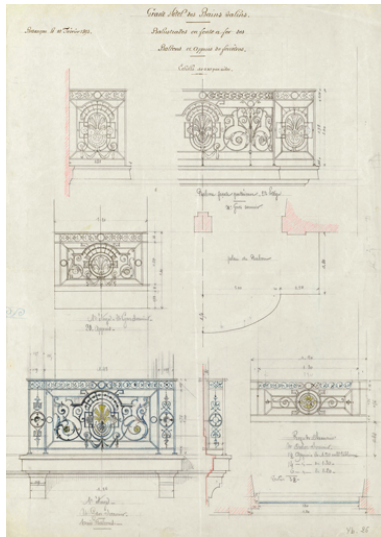

Garde-corps des balcons et des appuis de fenêtres (10 février 1893).
Autr. Marcel Boutterin
IVR43_20232500682NUC4A

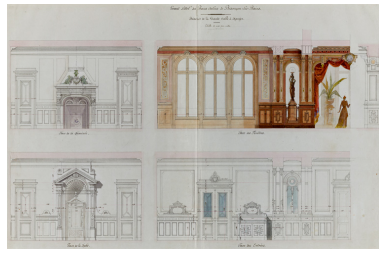


Décor de la grande salle à manger (vers 1893).
Autr. Marcel Boutterin
IVR43_20232500664NUC4A




Décor de la grande salle à manger, écu aux armes de la Franche-Comté entouré d'autres écus (vers 1893).
Autr. Marcel Boutterin
IVR43_20232500687NUC2A




Décor de la grande salle à manger, écu aux armes de la Franche-Comté avec la devise de Besançon (vers 1893).
Autr. Marcel Boutterin
IVR43_20232500686NUC2A

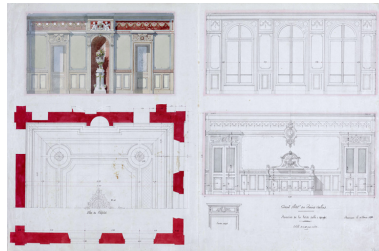


Décor de la petite salle à manger (10 février 1893).
Autr. Marcel Boutterin
IVR43_20232500607NUC4A

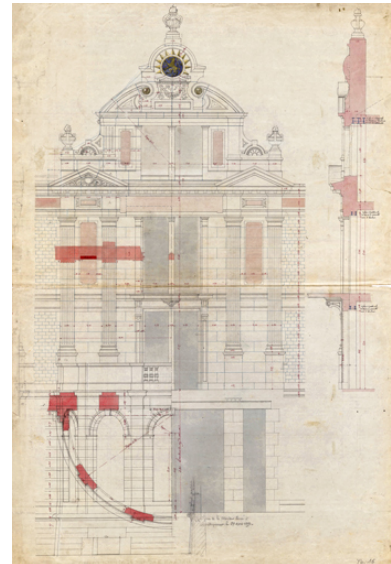


Façade est, détail de la partie centrale (1893).
Autr. Marcel Boutterin
IVR43_20232500673NUC4A

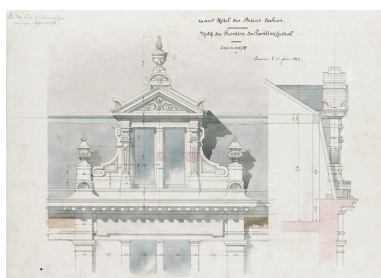

Façade est, détail de la partie centrale, lucarne (23 février 1893).
Autr. Marcel Boutterin
IVR43_20232500649NUC4A

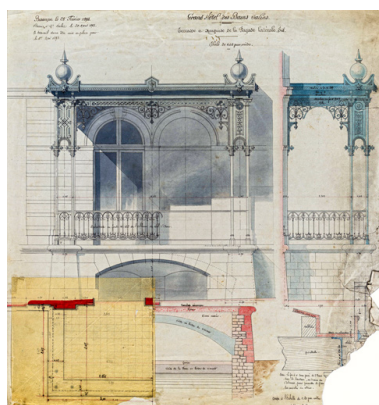


Terrasse et marquise de la façade sud (28 février 1893).
Autr. Marcel Boutterin

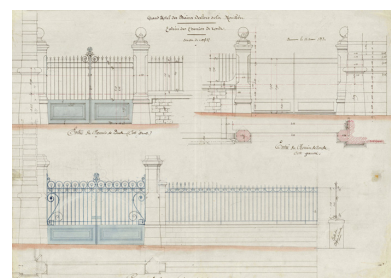

Clôture de l'avant-cours de la façade ouest (10 mars 1893).
Autr. Marcel Boutterin
IVR43_20232500680NUC4A


IVR43_20232500679NUC4A

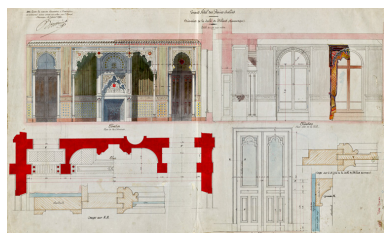

Décor du grand salon dit aussi
salle de billard (7 avril 1893).

Phot. Marcel Boutterin


IVR43_20232500665NUC4A

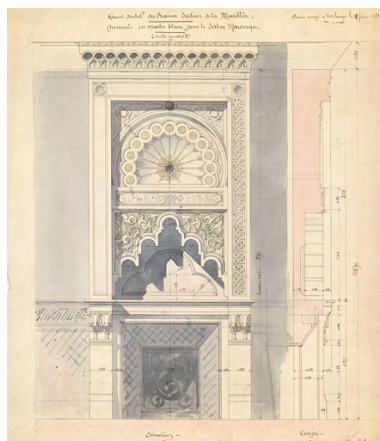

Décor du grand salon
dit aussi salle de billard,
cheminée en marbre (1893).

Autr. Marcel Boutterin


IVR43_20232500678NUC2A

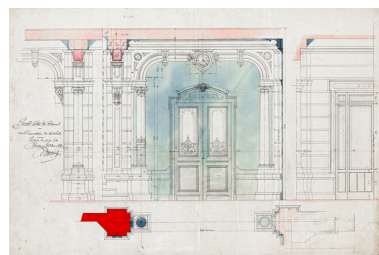

Décor du vestibule (20 avril 1893).

Autr. Marcel Boutterin


IVR43_20232500668NUC4A

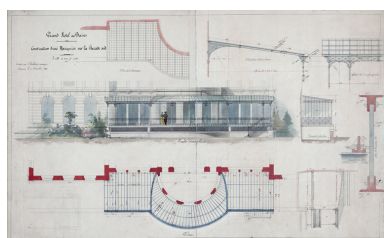

Marquise de la façade est (1894).

Autr. Marcel Boutterin


IVR43_20232500650NUC4A

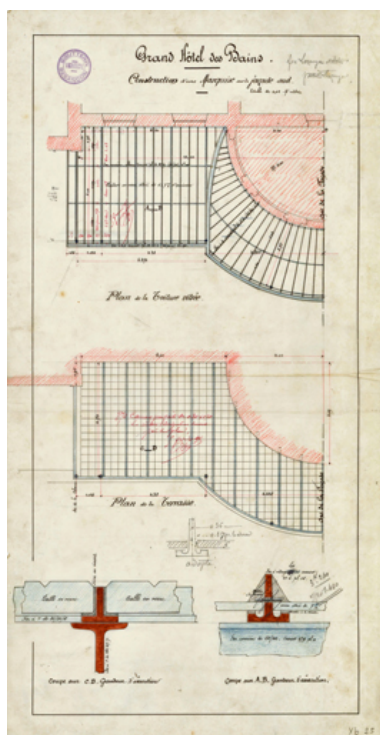

Marquise de la façade
est (5 décembre 1894).

Autr. Marcel Boutterin


IVR43_20232500681NUC2A

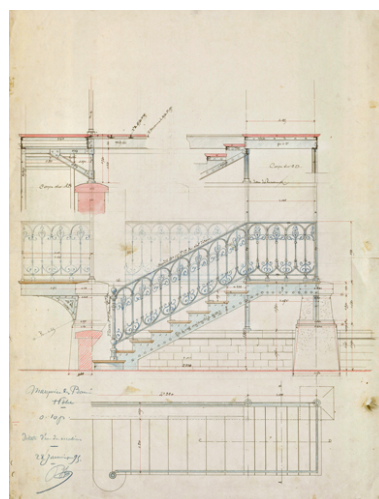


Marquise de la façade est,
escalier (28 janvier 1895).

Autr. Marcel Boutterin

IVR43_20232500683NUC4A

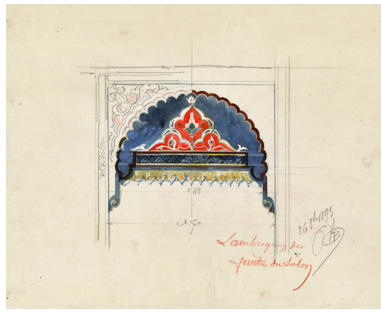

Décor du grand salon
dit aussi salle de billard,
lambrequin (26 octobre 1895).
Autr. Marcel Bouterin
IVR43_20232500689NUC2A

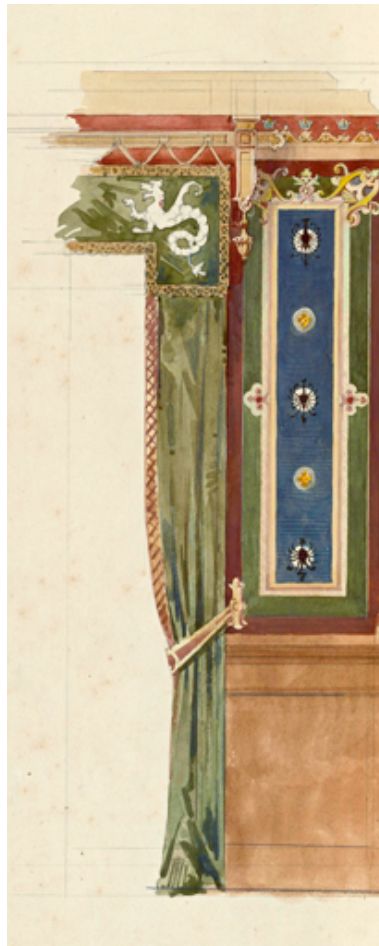

Décor d'une salle non
identifiée, rideau (vers 1895).
Autr. Marcel Bouterin
IVR43_20232500685NUC2A



Maison Vermont, sur le terrain de
laquelle est construit l'hôtel, au début
des travaux (6 septembre 1892).
Autr. A. Le Blanc
IVR43_20232500645NUC2A



Chantier de construction
(1er octobre 1892).
Autr. A. Le Blanc
IVR43_20232500636NUC2A




Chantier de construction
(1er novembre 1892).
Autr. A. Le Blanc
IVR43_20232500637NUC2A




Chantier de construction
(3 décembre 1892).
Autr. A. Le Blanc
IVR43_20232500638NUC2A



Chantier de construction
(3 février 1893).
Autr. A. Le Blanc
IVR43_20232500639NUC2A

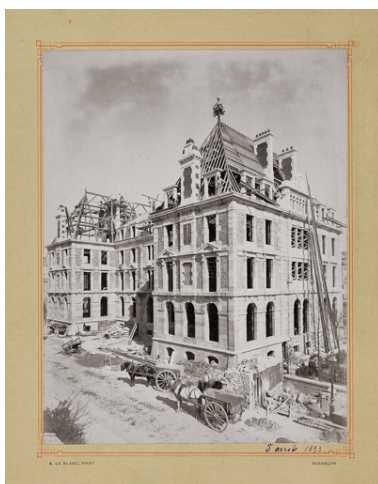

Chantier de construction
(5 avril 1893).
Autr. A. Le Blanc
IVR43_20232500640NUC2A

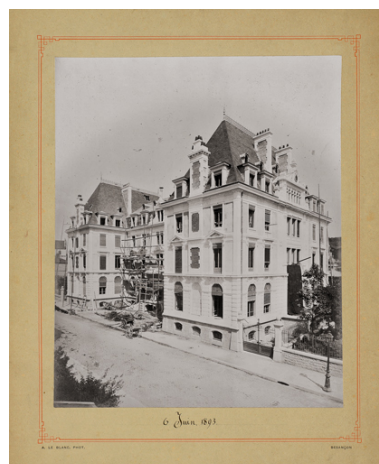

Chantier de construction
(6 juin 1893).
Autr. A. Le Blanc
IVR43_20232500641NUC2A



Façade sur le jardin (31 juillet 1893).
Phot. A. Le Blanc
IVR43_20232500642NUC2A



Façade sud (vers 1893).
Autr. auteur inconnu
IVR43_20232500646NUC2A



Entrée du jardin du casino avec
l'hôtel à gauche (vers 1910).
Autr. auteur inconnu
IVR43_20232500653NUC4A



Salle de restaurant, marquise vue
de l'extérieur (vers 1910-1920).
Autr. auteur inconnu
IVR43_20232500581NUC2A



Salle de restaurant, marquise vue
de l'intérieur (vers 1910-1920).
Autr. auteur inconnu
IVR43_20232500593NUC1A




Salle du restaurant, vue
intérieure en direction de la
cheminée (31 juillet 1893).
Phot. Émile Mauvillier
IVR43_20232500643NUC2A



Façade sur la rue, dans une brochure publicitaire (vers 1900).
Autr. auteur inconnu
IVR43_20232500614NUC2A



Vue d'ensemble depuis l'avenue Carnot.
Phot. Jérôme Mongreville
IVR43_20222500548NUC4A

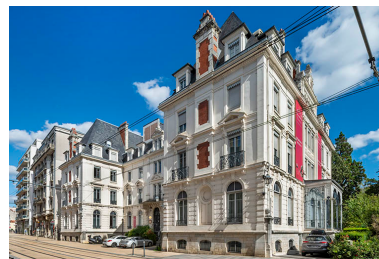

Vue d'ensemble depuis l'avenue Carnot.
Phot. Jérôme Mongreville
IVR43_20222500546NUC4A



Vue d'ensemble depuis l'avenue Carnot.
Phot. Jérôme Mongreville
IVR43_20222500554NUC4A



Vue d'ensemble depuis l'avenue Édouard Droz.
Phot. Jérôme Mongreville
IVR43_20222500555NUC4A



Vue d'ensemble depuis la salle des fêtes du casino.
Phot. Jérôme Mongreville
IVR43_20232500402NUC4A



Vue d'ensemble depuis la terrasse du restaurant du casino.
Phot. Jérôme Mongreville
IVR43_20222500564NUC4A



Façade sur l'avenue Carnot.
Phot. Jérôme Mongreville
IVR43_20222500547NUC4A



Façade sur l'avenue Carnot, entrée avec perron.
Phot. Jérôme Mongreville
IVR43_20222500549NUC4A




Façade sur l'avenue Carnot,
avant-corps de droite.
Phot. Jérôme Mongreville
IVR43_20222500553NUC4A




Façade sur l'avenue Carnot,
avant-corps de droite, détail
de l'étage de soubassement.
Phot. Jérôme Mongreville
IVR43_20222500551NUC4A



Façade sur l'avenue Carnot,
avant-corps de droite, détail
du niveau de soubassement.
Phot. Jérôme Mongreville
IVR43_20222500550NUC4A

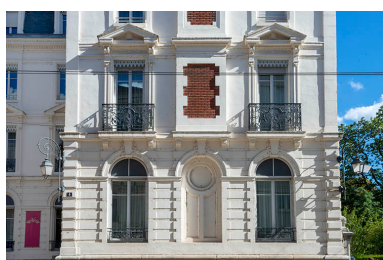

Façade sur l'avenue Carnot,
avant-corps de droite, détail
du rez-de-chaussée surélevé.
Phot. Jérôme Mongreville
IVR43_20222500552NUC4A

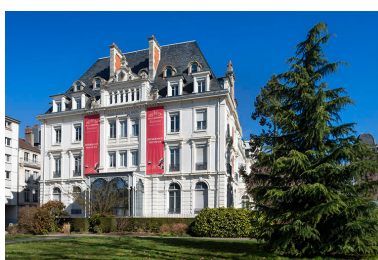

Façade sur l'avenue Édouard Droz.
Phot. Jérôme Mongreville
IVR43_20222500556NUC4A



Façade sur l'avenue Édouard Droz.
Phot. Jérôme Mongreville
IVR43_20222500557NUC4A



Façade sur l'avenue Édouard
Droz, travées centrales.
Phot. Jérôme Mongreville
IVR43_20222500577NUC4A



Façade sur l'avenue Édouard
Droz, travées centrales, détail.
Phot. Jérôme Mongreville
IVR43_20222500578NUC4A



Façade sur l'avenue Édouard
Droz, travées centrales, détail.
Phot. Jérôme Mongreville
IVR43_20222500576NUC4A



Façade sur l'avenue Édouard Droz, travées centrales, détail.
Phot. Jérôme Mongreville
IVR43_20222500575NUC4A



Façade sur l'avenue Édouard Droz, travées centrales, marquise de l'ancien salon mauresque.
Phot. Jérôme Mongreville
IVR43_20222500574NUC4A



Façade sur le jardin.
Phot. Jérôme Mongreville
IVR43_20222500559NUC4A



Façade sur le jardin.
Phot. Jérôme Mongreville
IVR43_20222500558NUC4A



Façade sur l'avenue Édouard Droz, travées centrales, médaillon aux armes de la Ville de Besançon.
Phot. Jérôme Mongreville
IVR43_20222500579NUC4A



Façade sur le jardin, travées centrales.
Phot. Jérôme Mongreville
IVR43_20222500560NUC4A



Façade sur le jardin, travées centrales.
Phot. Jérôme Mongreville
IVR43_20222500563NUC4A



Façade sur le jardin,
travées centrales, détail.
Phot. Jérôme Mongreville
IVR43_20222500562NUC4A




Façade sur le jardin, travées
centrales, médaillon aux
armes de la Franche-Comté.
Phot. Jérôme Mongreville
IVR43_20222500561NUC4A



Vestibule, vue en
direction de l'escalier.
Phot. Jérôme Mongreville
IVR43_20222500309NUC4A



Vestibule, vue en
direction de l'escalier.
Phot. Jérôme Mongreville
IVR43_20222500310NUC4A

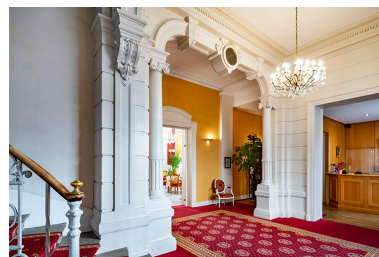

Vestibule, vue en direction
de la salle à manger.
Phot. Jérôme Mongreville
IVR43_20222500312NUC4A



Vestibule, vue en direction
de la salle à manger.
Phot. Jérôme Mongreville
IVR43_20222500311NUC4A



Salle à manger.
Phot. Jérôme Mongreville
IVR43_20222500287NUC4A



Salle à manger.
Phot. Jérôme Mongreville
IVR43_20222500293NUC4A



Salle à manger.
Phot. Jérôme Mongreville
IVR43_20222500288NUC4A



Salle à manger.
Phot. Jérôme Mongreville
IVR43_20222500292NUC4A



Salle à manger.
Phot. Jérôme Mongreville
IVR43_20222500290NUC4A



Salle à manger.
Phot. Jérôme Mongreville
IVR43_20222500289NUC4A



Salle à manger.
Phot. Jérôme Mongreville
IVR43_20222500291NUC4A



Salle à manger.
Phot. Jérôme Mongreville
IVR43_20222500301NUC4A



Salle à manger.
Phot. Jérôme Mongreville
IVR43_20222500302NUC4A



Salle à manger, décor.
Phot. Jérôme Mongreville
IVR43_20222500318NUC4A



Salle à manger, décor.
Phot. Jérôme Mongreville
IVR43_20222500294NUC4A



Salle à manger, décor.
Phot. Jérôme Mongreville
IVR43_20222500295NUC4A



Salle à manger, décor.
Phot. Jérôme Mongreville
IVR43_20222500296NUC4A



Salle à manger, décor.
Phot. Jérôme Mongreville
IVR43_20222500297NUC4A

Dossiers liés

Dossiers de synthèse :


patrimoine du thermalisme en Bourgogne-Franche-Comté (le) (aire d'étude) (IA00141432)
thermalisme dans la commune de Besançon (le) (IA25001971) Bourgogne-Franche-Comté, Doubs, Besançon,
avenue Édouard-Droz, avenue Carnot, rue de la Mouillère

Oeuvre(s) contenue(s) :

manteau de cheminée de la salle à manger (IM25005814) Bourgogne-Franche-Comté, Doubs, Besançon,
2 avenue Carnot

Auteur(s) du dossier : Fabien Dufoulon

Copyright(s) : (c) Région Bourgogne-Franche-Comté, Inventaire du patrimoine

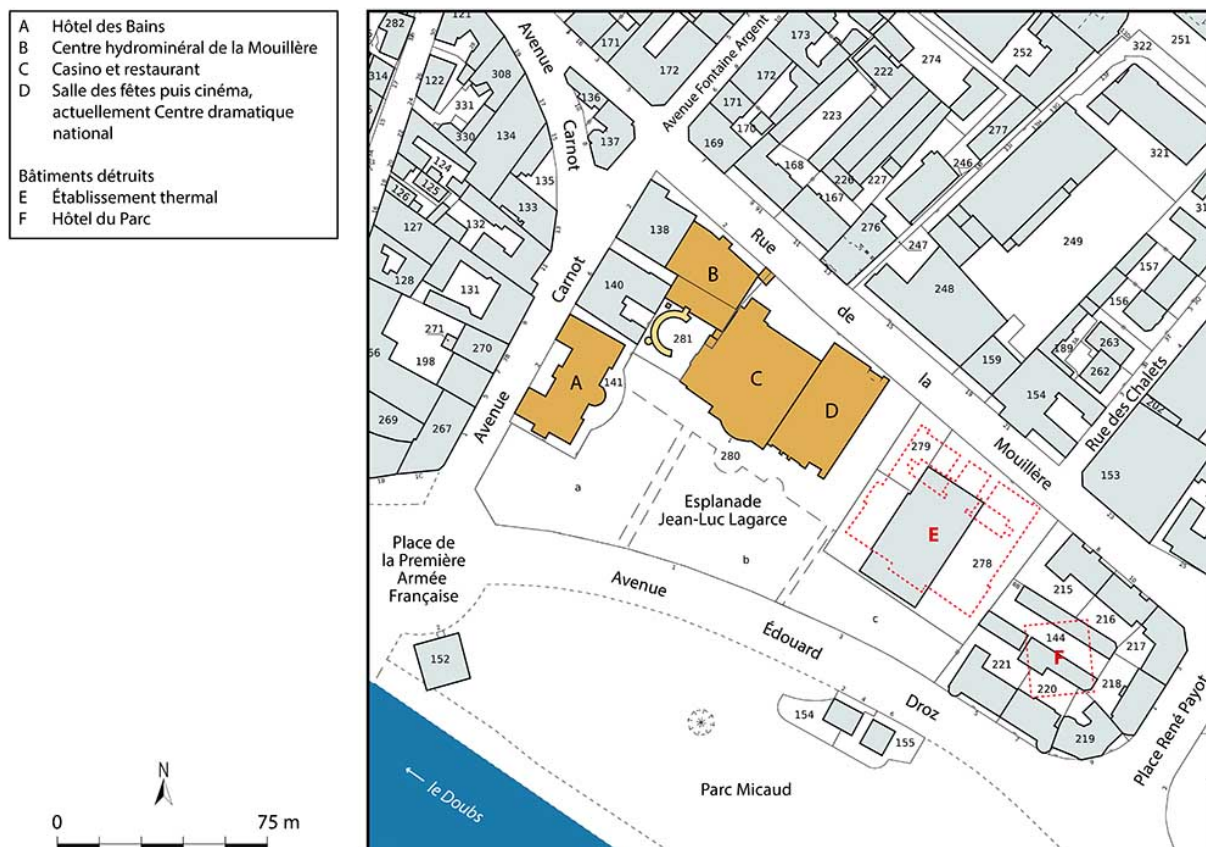


Plan-masse et de situation, extrait du plan cadastral (2023).

IVR43_20232500690NUDA

Auteur de l'illustration : Aline Thomas

Date de prise de vue : 2023

(c) Région Bourgogne-Franche-Comté, Inventaire du patrimoine
reproduction soumise à autorisation du titulaire des droits d'exploitation

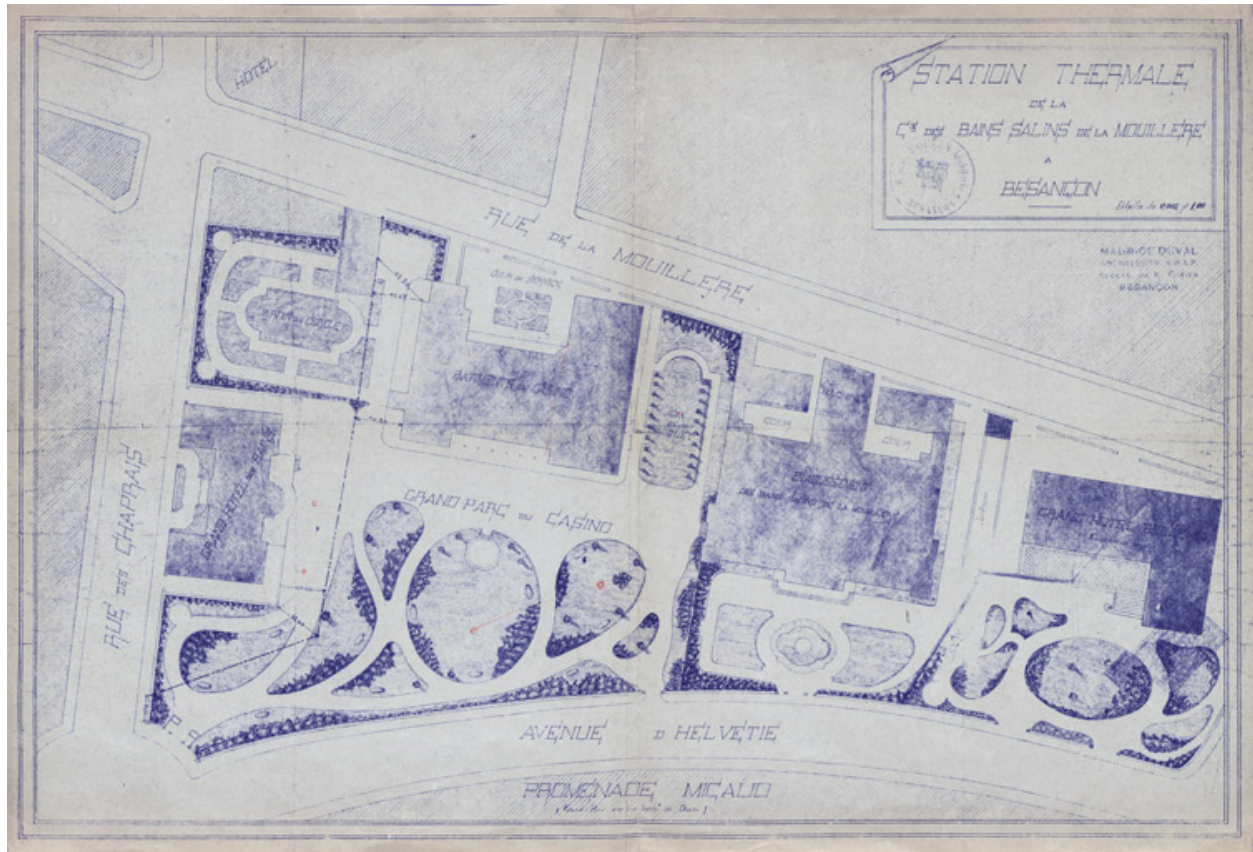

Plan-masse et de situation (vers 1900).

Référence du document reproduit :

- **Station thermale de la Compagnie des Bains salins de la Mouillère. Besançon. [Plan-masse et de situation]. [Vers 1900].**

Station thermale de la Compagnie des Bains salins de la Mouillère. Besançon. [Plan-masse et de situation] / Maurice Duval. 1:500. [Vers 1900]. 1 tirage de plan.

Archives municipales, Besançon : 3 Q 77


IVR43_20232500624NUC4A

Auteur du document reproduit : Maurice Duval

Date de prise de vue : 2023

(c) Archives municipales, Besançon

reproduction soumise à autorisation du titulaire des droits d'exploitation

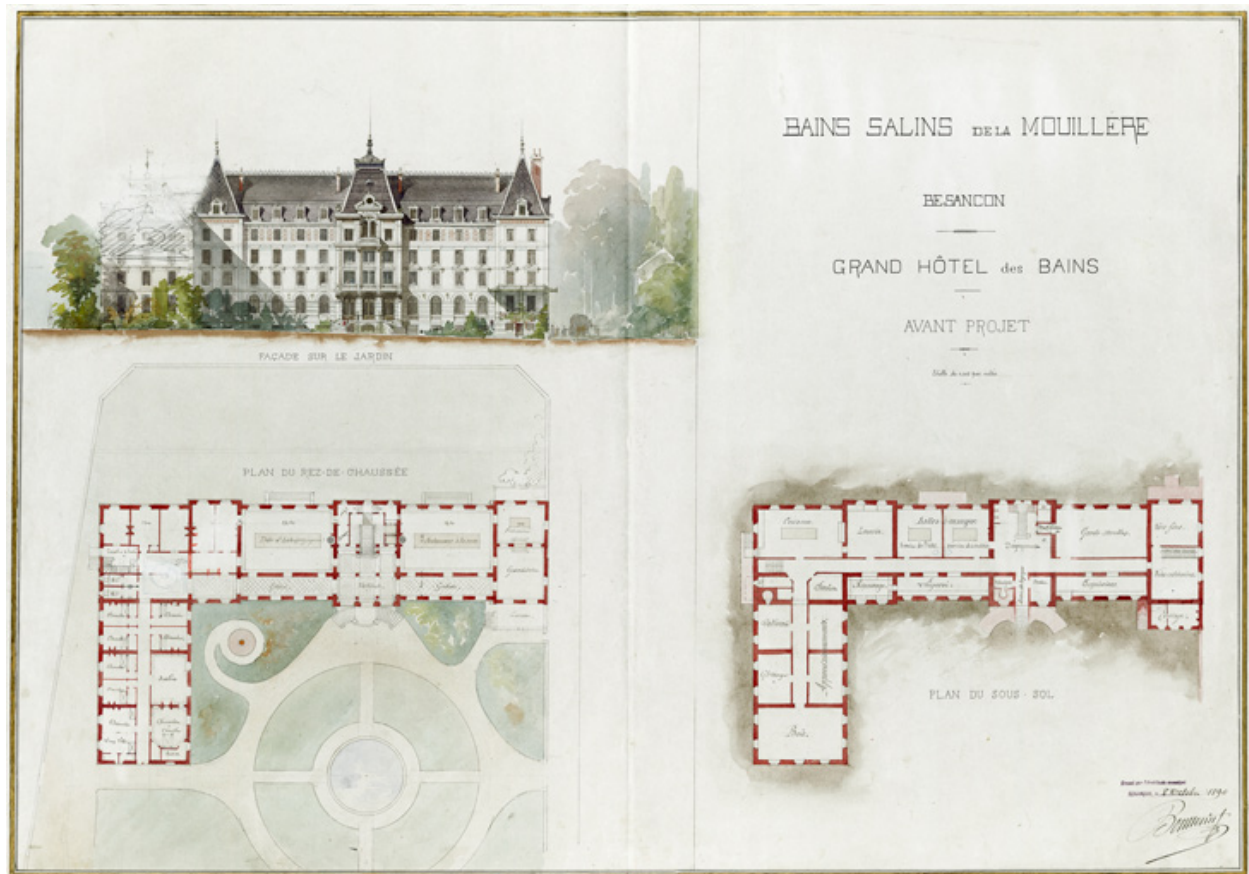

Avant-projet, plan du sous-sol et du rez-de-chaussée, façade sur le jardin (8 octobre 1890).

Référence du document reproduit :


- **Bains salins de la Mouillère. Besançon. Grand Hôtel des Bains. Avant-projet. Plan du sous-sol. Plan du rez-de-chaussée. Façade sur le jardin. 8 octobre 1890.**
Bains salins de la Mouillère. Besançon. Grand Hôtel des Bains. Avant-projet. Plan du sous-sol. Plan du rez-de-chaussée. Façade sur le jardin / [Marcel] Boutterin. 8 octobre 1890. Papier, crayon, encre, aquarelle. 69,8 x 97,3 cm. Échelle 1/200.
Bibliothèque municipale, Besançon : Yb 1

IVR43_20232500651NUC4A

Auteur du document reproduit : Marcel Boutterin

(c) Bibliothèque municipale, Besançon

reproduction soumise à autorisation du titulaire des droits d'exploitation

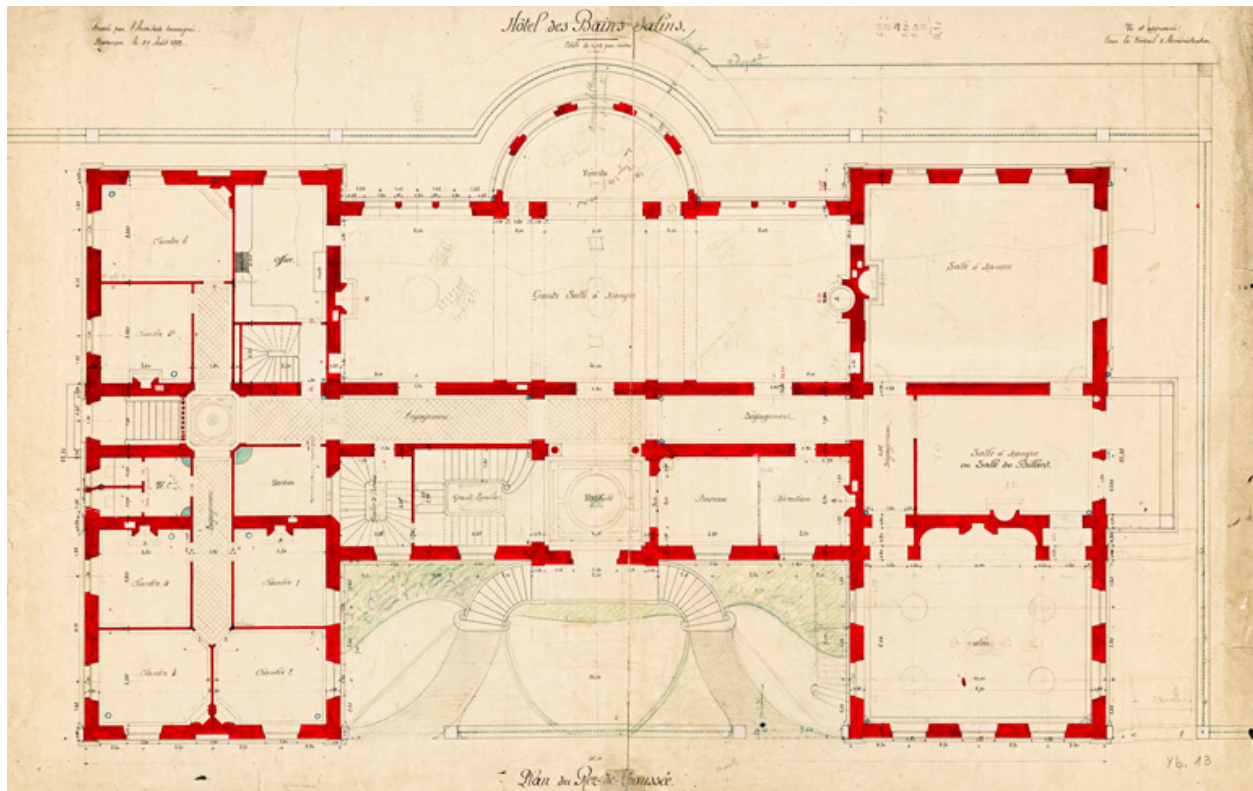

Plan du rez-de-chaussée (27 août 1892).

Référence du document reproduit :


- **[Grand] Hôtel des Bains salins. Plan du rez-de-chaussée. 27 août 1892.**
[Grand] *Hôtel des Bains salins. Plan du rez-de-chaussée* / Marcel Bouterin. 27 août 1892. Papier, crayon, encre, aquarelle. 91,5 x 53,5 cm. Échelle 1/50. Mention (en haut à gauche) : "Dressé par l'architecte soussigné". Mention (en haut à droite) : "Vue et approuvé. Pour le Conseil d'Administration".
Bibliothèque municipale, Besançon : Yb 13

IVR43_20232500670NUC4A

Auteur du document reproduit : Marcel Bouterin

(c) Bibliothèque municipale, Besançon

reproduction soumise à autorisation du titulaire des droits d'exploitation

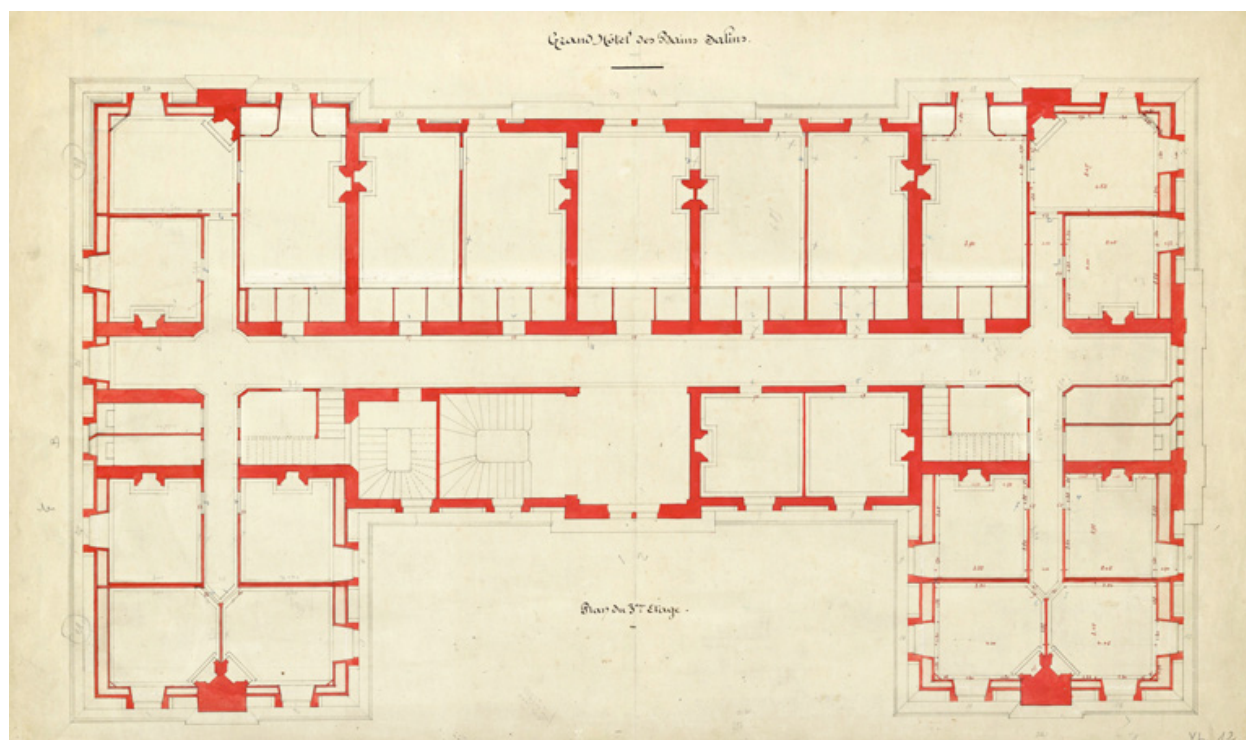

Plan du troisième étage (1892).

Référence du document reproduit :


- **Grand Hôtel des Bains salins. Plan du 3e étage. [1892].**
Grand Hôtel des Bains salins. Plan du 3e étage / [Marcel Boutterin]. [1892] Papier, crayon, encre, aquarelle.
91,5 x 53,5 cm. [Échelle 1/50].
Bibliothèque municipale, Besançon : Yb 12

IVR43_20232500669NUC4A

Auteur du document reproduit : Marcel Boutterin

(c) Bibliothèque municipale, Besançon

reproduction soumise à autorisation du titulaire des droits d'exploitation

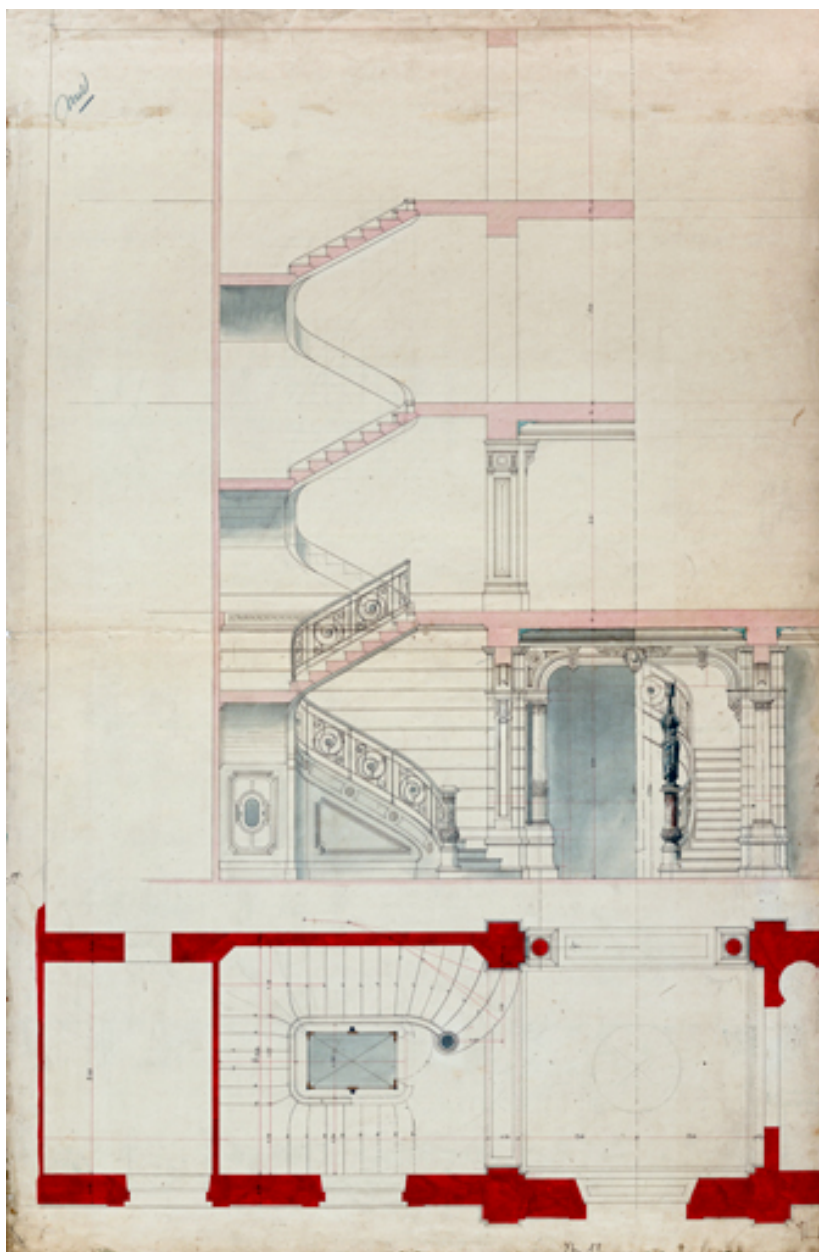

Plan et coupe sur l'escalier (vers 1892).

Référence du document reproduit :

- **[Grand Hôtel des Bains salins. Plan et coupe sur l'escalier]. [Vers 1892].**
[Grand Hôtel des Bains salins. Plan et coupe sur l'escalier] / [Marcel Boutterin]. [Vers 1892]. Papier, crayon, encre, aquarelle. 105 x 69 cm. Sans échelle. Mention : "Vue".
Bibliothèque municipale, Besançon : Yb 17

IVR43_20232500674NUC4A

Auteur du document reproduit : Marcel Boutterin

(c) Bibliothèque municipale, Besançon

reproduction soumise à autorisation du titulaire des droits d'exploitation



Façade ouest, détail de la partie centrale (24 octobre 1892).

Référence du document reproduit :

- **Grand Hôtel des Bains salins. Avant-corps de la façade principale. 24 octobre 1892.**
Grand Hôtel des Bains salins. Avant-corps de la façade principale / [Marcel Boutterin]. 24 octobre 1892.
Papier, crayon, encre, aquarelle. Dimensions non prises. Échelle 1/20.
Bibliothèque municipale, Besançon : Yb 5


IVR43_20242500001NUC4A

Auteur de l'illustration : Jérôme Mongreville

Auteur du document reproduit : Marcel Boutterin

Date de prise de vue : 2024

(c) Région Bourgogne-Franche-Comté, Inventaire du patrimoine
reproduction soumise à autorisation du titulaire des droits d'exploitation

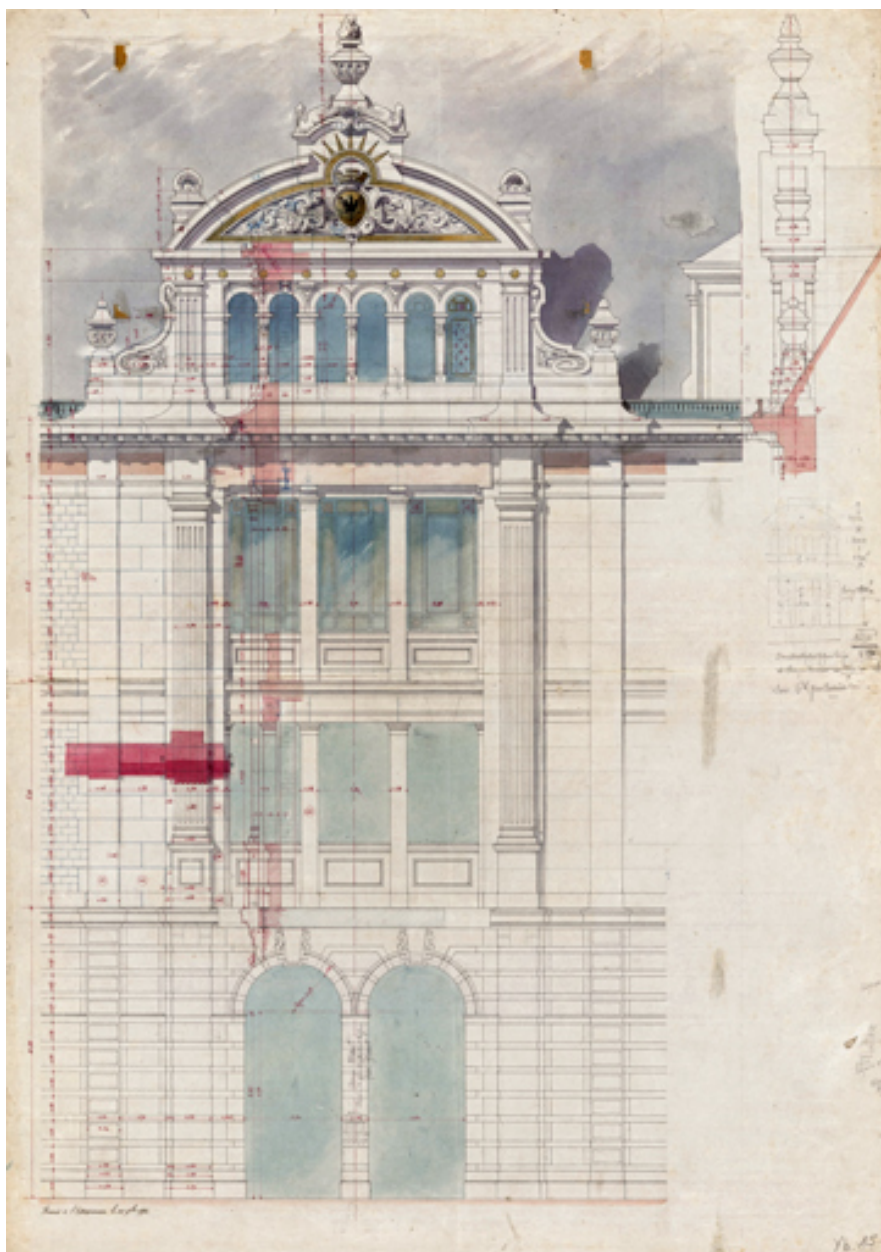

Façade sud, détail de la partie centrale (1892).

Référence du document reproduit :


- **[Grand Hôtel des Bains salins. Façade sud, détail de la partie centrale]. 1892.**
[Grand Hôtel des Bains salins. Façade sud, détail de la partie centrale] / Marcel Boutterin. 1892. Papier, crayon, encre, aquarelle. 96 x 68 cm. Sans échelle. Mention : "Remis à l'entrepreneur le 23 novembre 1892".
Bibliothèque municipale, Besançon : Yb 15

IVR43_20232500672NUC4A

Auteur du document reproduit : Marcel Boutterin

(c) Bibliothèque municipale, Besançon

reproduction soumise à autorisation du titulaire des droits d'exploitation

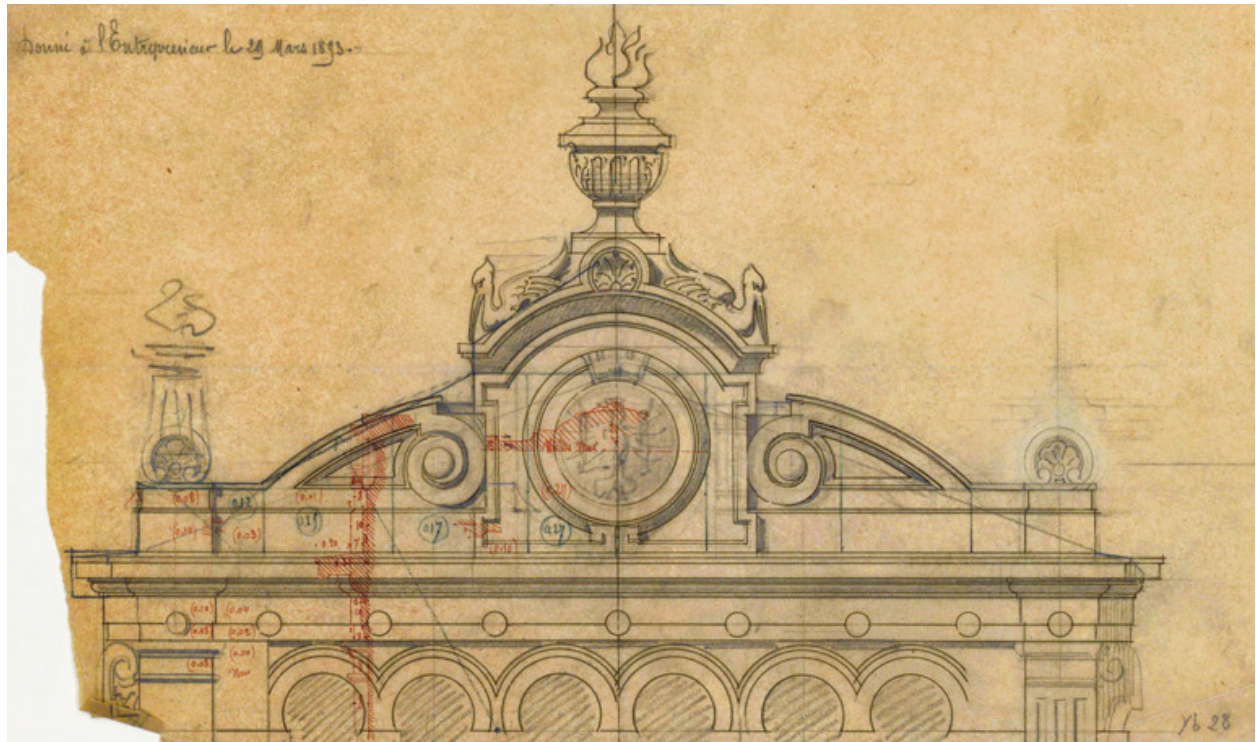

Façade sud, détail de la partie centrale, fronton (1893).

Référence du document reproduit :


- **[Grand Hôtel des Bains salins. Façade sud, détail de la partie centrale, fronton]. 1893.**
[Grand Hôtel des Bains salins. Façade sud, détail de la partie centrale, fronton] / [Marcel Boutterin]. 1893.
Calque, crayon, encre. 21 x 37 cm. Sans échelle. Mention : "Donné à l'entrepreneur le 29 mars 1893".
Bibliothèque municipale, Besançon : Yb 28

IVR43_20232500684NUC2A

Auteur du document reproduit : Marcel Boutterin

(c) Bibliothèque municipale, Besançon

reproduction soumise à autorisation du titulaire des droits d'exploitation

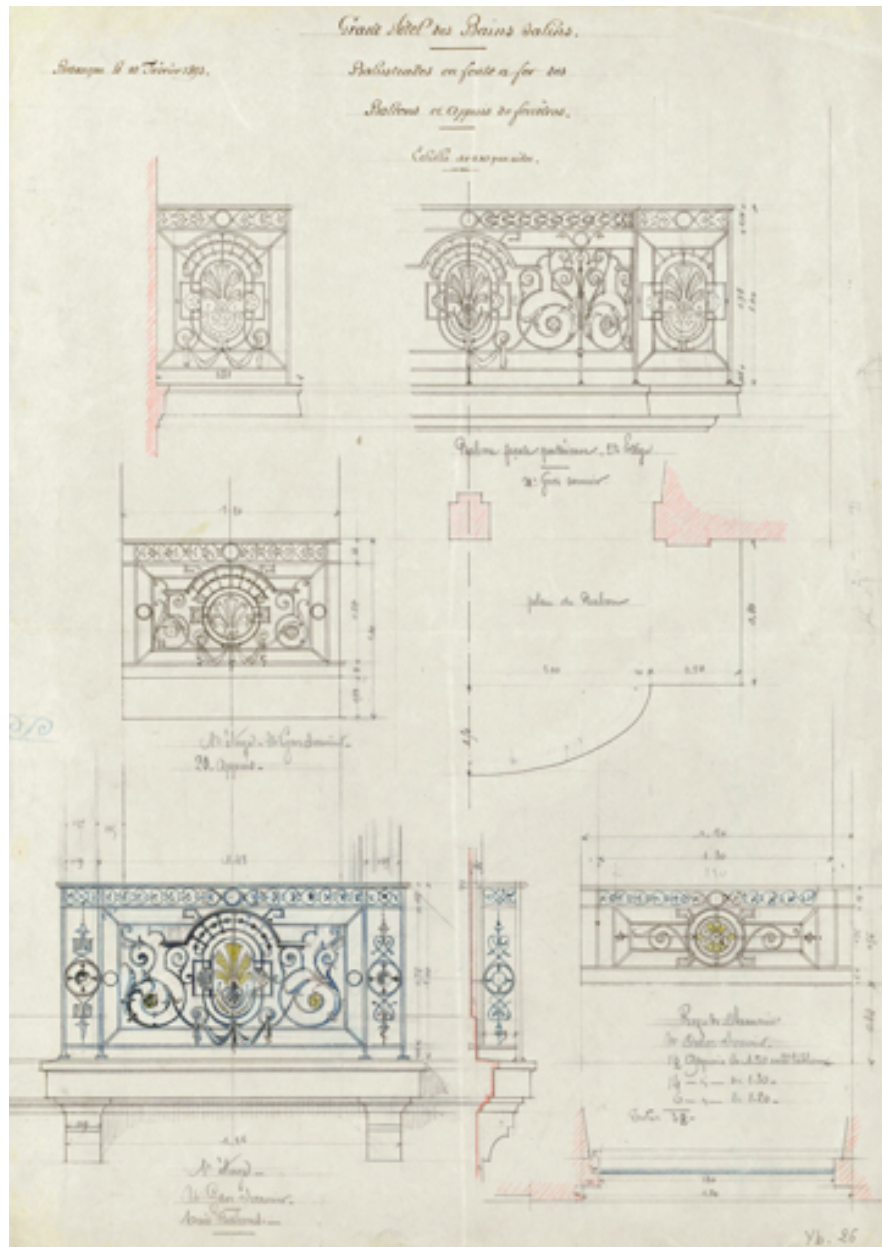

Garde-corps des balcons et des appuis de fenêtres (10 février 1893).

Référence du document reproduit :


- **Grand Hôtel des Bains salins. Balustrades en fonte et fer des balcons et appuis de fenêtres. 10 février 1893.**
Grand Hôtel des Bains salins. Balustrades en fonte et fer des balcons et appuis de fenêtres / [Marcel Bouterin]. 10 février 1893. Papier, crayon, encre. 60 x 49,5 cm. Échelle 1/10.
Bibliothèque municipale, Besançon : Yb 26

IVR43_20232500682NUC4A

Auteur du document reproduit : Marcel Bouterin

(c) Bibliothèque municipale, Besançon

reproduction soumise à autorisation du titulaire des droits d'exploitation

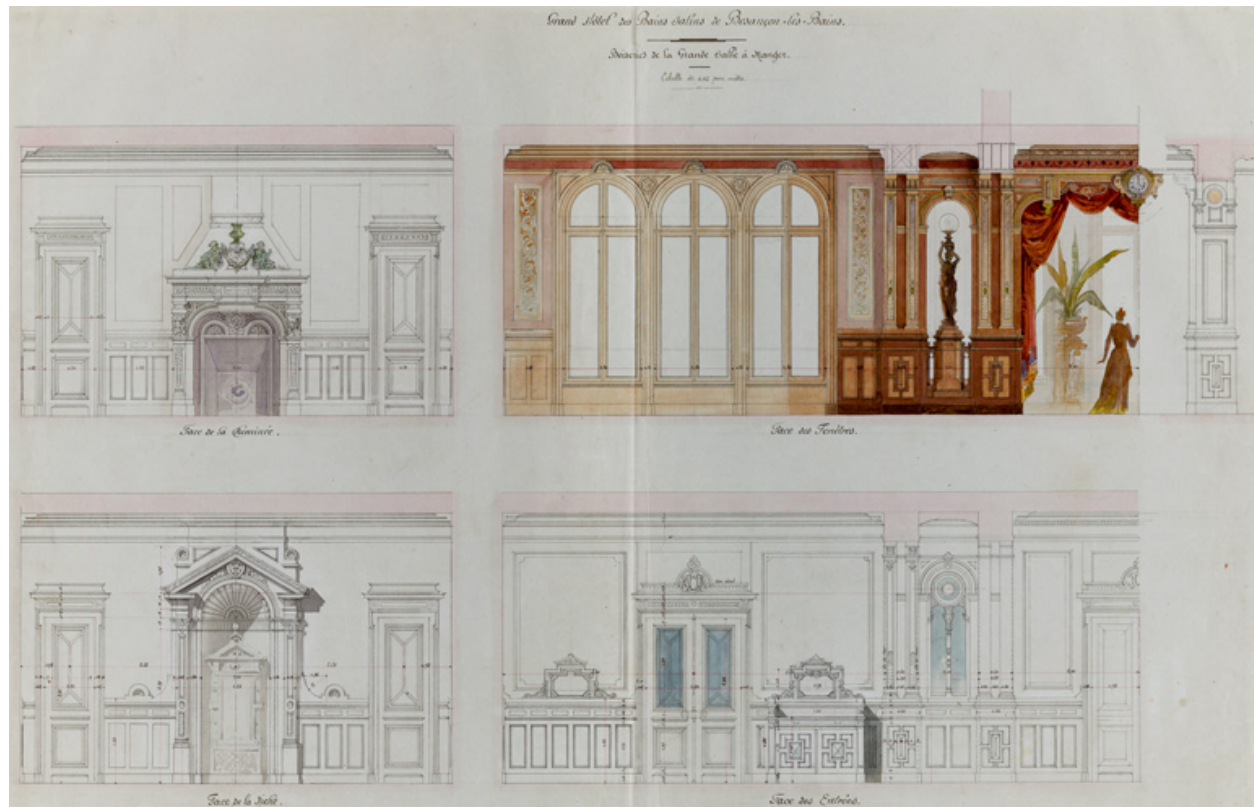

Décor de la grande salle à manger (vers 1893).

Référence du document reproduit :

- **Grand Hôtel des Bains salins de Besançon-les-Bains. Boiseries de la grande salle à manger. [Vers 1893].**
Grand Hôtel des Bains salins de Besançon-les-Bains. Boiseries de la grande salle à manger. Face de la cheminée. Face des fenêtres. Face de la niche. Face des entrées / [Marcel Boutterin]. [Vers 1893]. Papier, crayon, encre, aquarelle. 100 x 66,5 cm. Échelle 1/20.
Bibliothèque municipale, Besançon : Yb 2

IVR43_20232500664NUC4A

Auteur du document reproduit : Marcel Boutterin

(c) Bibliothèque municipale, Besançon

reproduction soumise à autorisation du titulaire des droits d'exploitation



Décor de la grande salle à manger, écu aux armes de la Franche-Comté entouré d'autres écus (vers 1893).

Référence du document reproduit :

- **Hôtel des Bains. S. à manger [projet de décor à écus armoriés]. [Vers 1893].**
Hôtel des Bains. S. à manger [projet de décor à écus armoriés] / [Marcel Boutterin]. [Vers 1893]. Papier, crayon, encre, aquarelle. 48,5 x 35,5 cm. Sans échelle.
Bibliothèque municipale, Besançon : Yb 31

IVR43_20232500687NUC2A

Auteur du document reproduit : Marcel Boutterin

(c) Bibliothèque municipale, Besançon

reproduction soumise à autorisation du titulaire des droits d'exploitation



Décor de la grande salle à manger, écu aux armes de la Franche-Comté avec la devise de Besançon (vers 1893).

Référence du document reproduit :


- **Hôtel des Bains. S. à M. [projet de décor avec écus armoriés]. [Vers 1893].**
Hôtel des Bains. S. à M. [projet de décor avec écus armoriés] / [Marcel Boutterin]. [Vers 1893]. Papier, crayon, encre, aquarelle. 45 x 40 cm. Sans échelle.
Bibliothèque municipale, Besançon : Yb 30

IVR43_20232500686NUC2A

Auteur du document reproduit : Marcel Boutterin

(c) Bibliothèque municipale, Besançon

reproduction soumise à autorisation du titulaire des droits d'exploitation

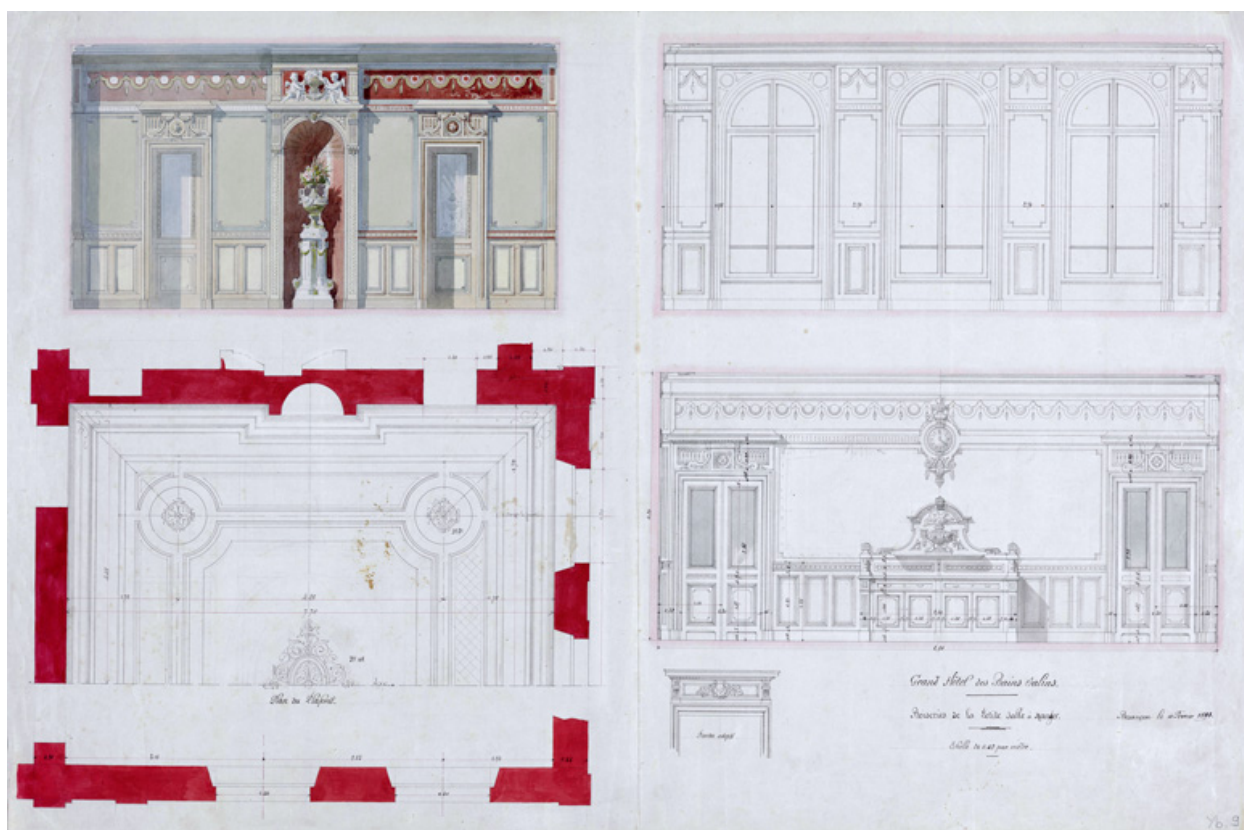

Décor de la petite salle à manger (10 février 1893).

Référence du document reproduit :


- **Grand Hôtel des Bains salins. Boiseries de la petite salle à manger. 10 février 1893.**
Grand Hôtel des Bains salins. Boiseries de la petite salle à manger / [Marcel Boutterin]. 10 février 1893.
Papier, crayon, encre, aquarelle. 65,5 x 98,7 cm. Échelle 1/20.
Bibliothèque municipale, Besançon : Yb 9

IVR43_20232500607NUC4A

Auteur du document reproduit : Marcel Boutterin

(c) Bibliothèque municipale, Besançon

reproduction soumise à autorisation du titulaire des droits d'exploitation

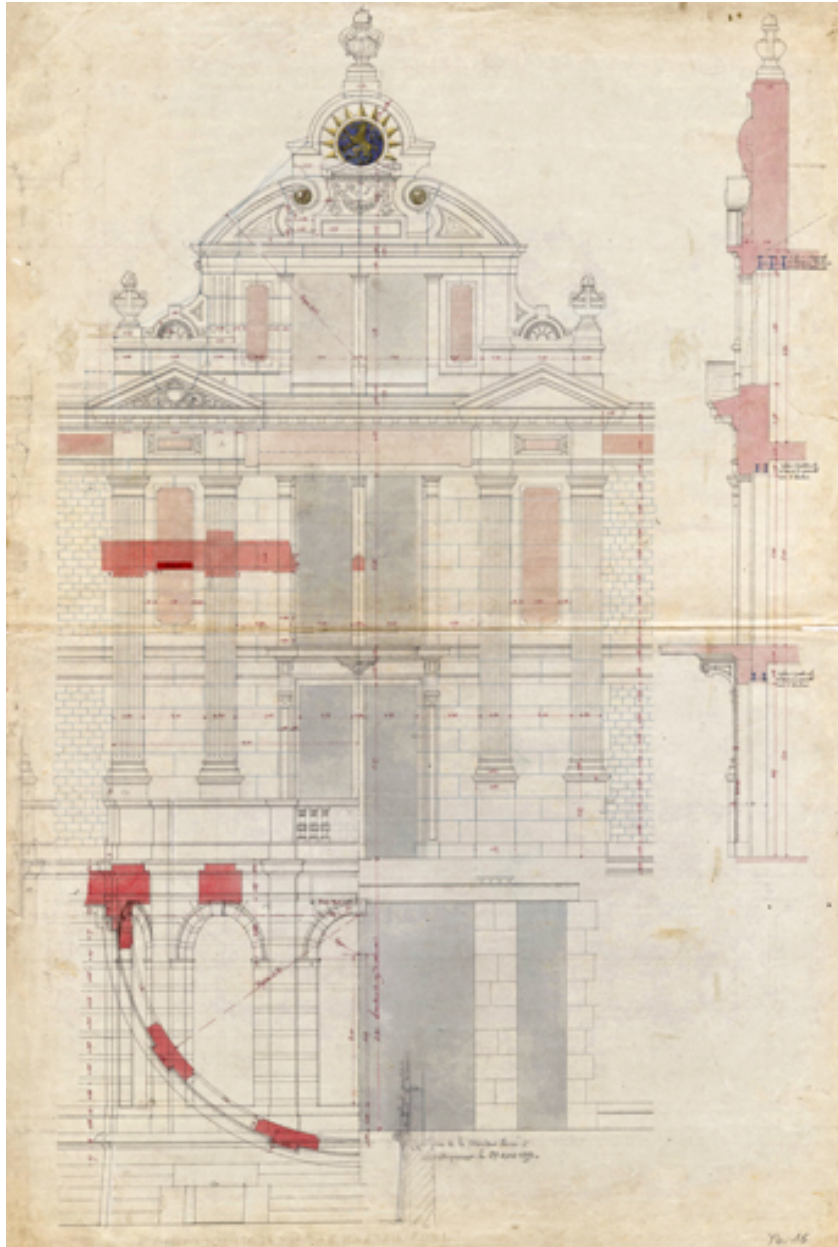

Façade est, détail de la partie centrale (1893).

Référence du document reproduit :

- **[Grand Hôtel des Bains salins. Façade est, détail de la partie centrale. Plan du rez-de-chaussée, détail de la partie centrale]. 1893.**

[Grand Hôtel des Bains salins. Façade est, détail de la partie centrale. Plan du rez-de-chaussée, détail de la partie centrale] / [Marcel Bouterin]. 1893. Papier, crayon, encre, aquarelle. 103 x 69 cm. Sans échelle. Mention : "Plan de la rotonde donné à l'entrepreneur le 27 mars 1893".


Bibliothèque municipale, Besançon : Yb 16

IVR43_20232500673NUC4A

Auteur du document reproduit : Marcel Bouterin

(c) Bibliothèque municipale, Besançon

reproduction soumise à autorisation du titulaire des droits d'exploitation

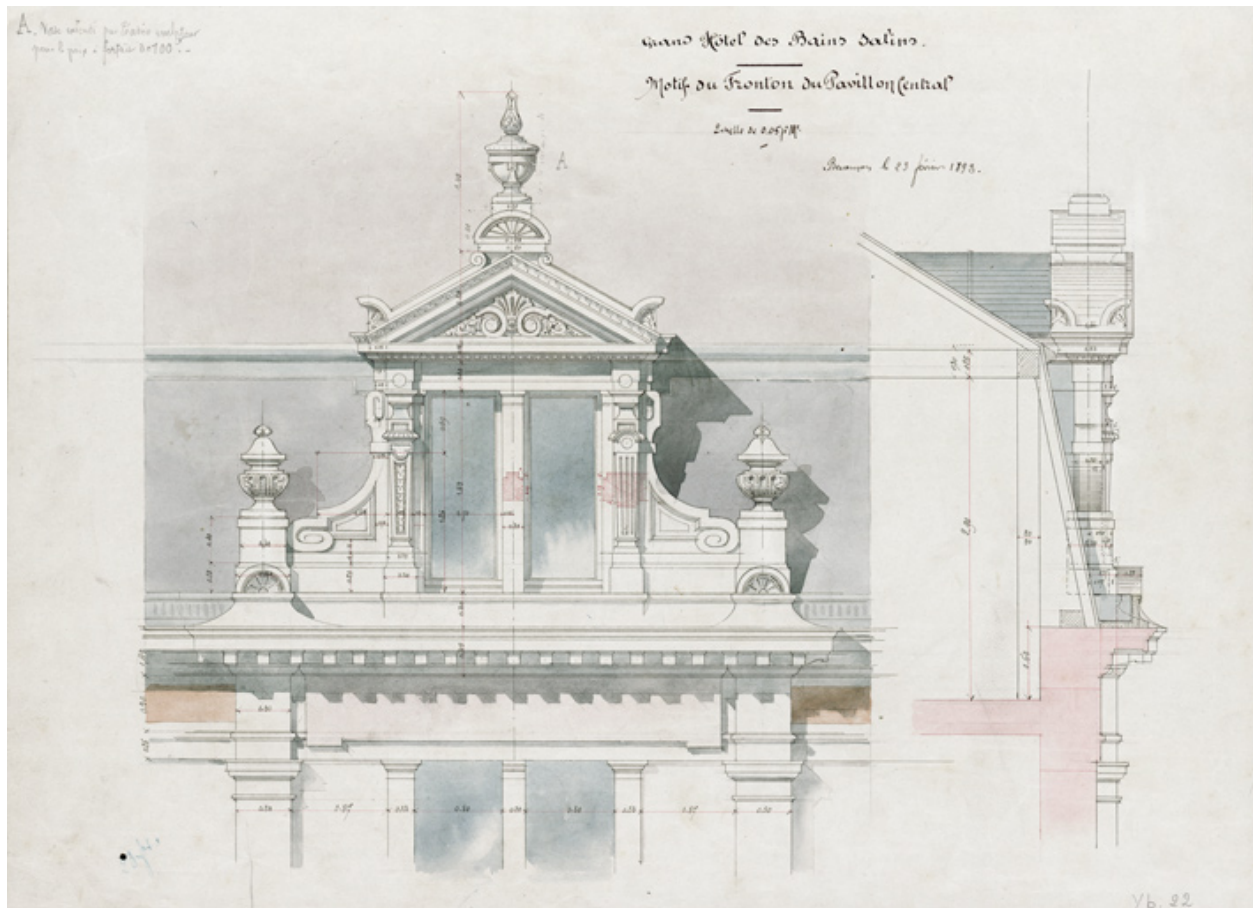

Façade est, détail de la partie centrale, lucarne (23 février 1893).

Référence du document reproduit :


- **Grand Hôtel des Bains salins. Motif du fronton du pavillon central. 23 février 1893.**
Grand Hôtel des Bains salins. Motif du fronton du pavillon central / [Marcel Boutterin]. 23 février 1893.
Papier, crayon, encre, aquarelle. 41 x 56 cm. Échelle 1/20. Au crayon : "A. Vase exécuté par Tadéo sculpteur pour le prix à forfait de 100 f."
Bibliothèque municipale, Besançon : Yb 22

IVR43_20232500649NUC4A

Auteur du document reproduit : Marcel Boutterin

(c) Bibliothèque municipale, Besançon

reproduction soumise à autorisation du titulaire des droits d'exploitation

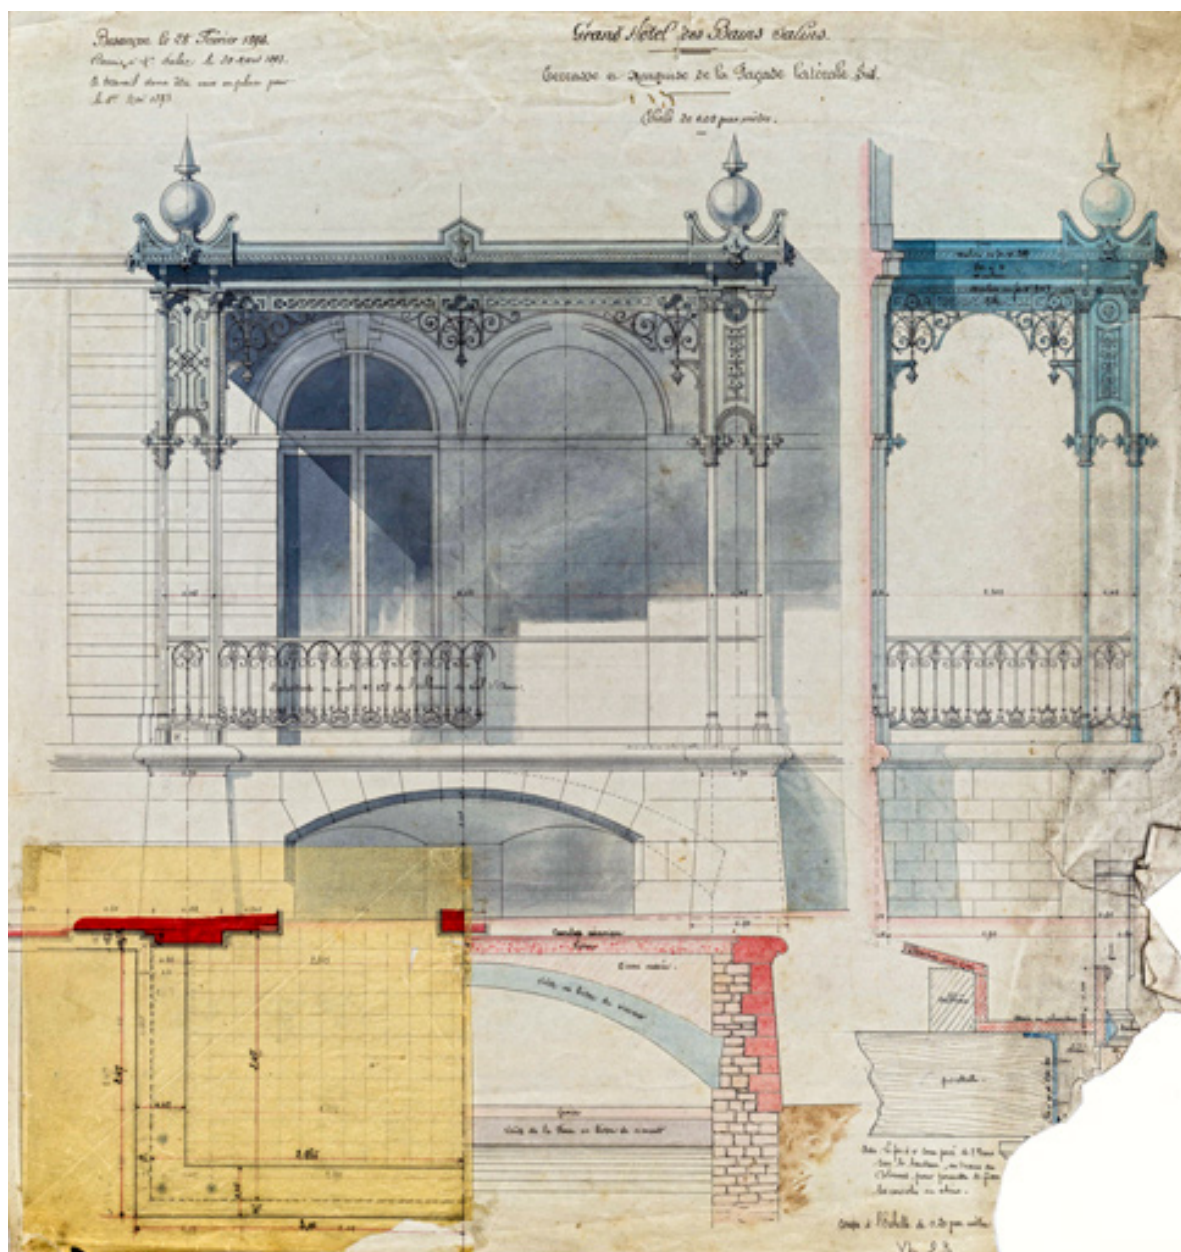

Terrasse et marquise de la façade sud (28 février 1893).

Référence du document reproduit :


- Grand Hôtel des Bains salins. Terrasse et marquise de la façade latérale sud. 28 février 1893.**
Grand Hôtel des Bains salins. Terrasse et marquise de la façade latérale sud / [Marcel Boutterin]. 28 février 1893. Papier, crayon, encre, aquarelle. 56 x 57 cm. Échelle 1/20. Mention : "Remis à M. Dulac le 30 mars 1893. Ce travail devra être mis en place pour le 1er mai 1893."
 Bibliothèque municipale, Besançon : Yb 23

IVR43_20232500679NUC4A

Auteur du document reproduit : Marcel Boutterin

(c) Bibliothèque municipale, Besançon

reproduction soumise à autorisation du titulaire des droits d'exploitation

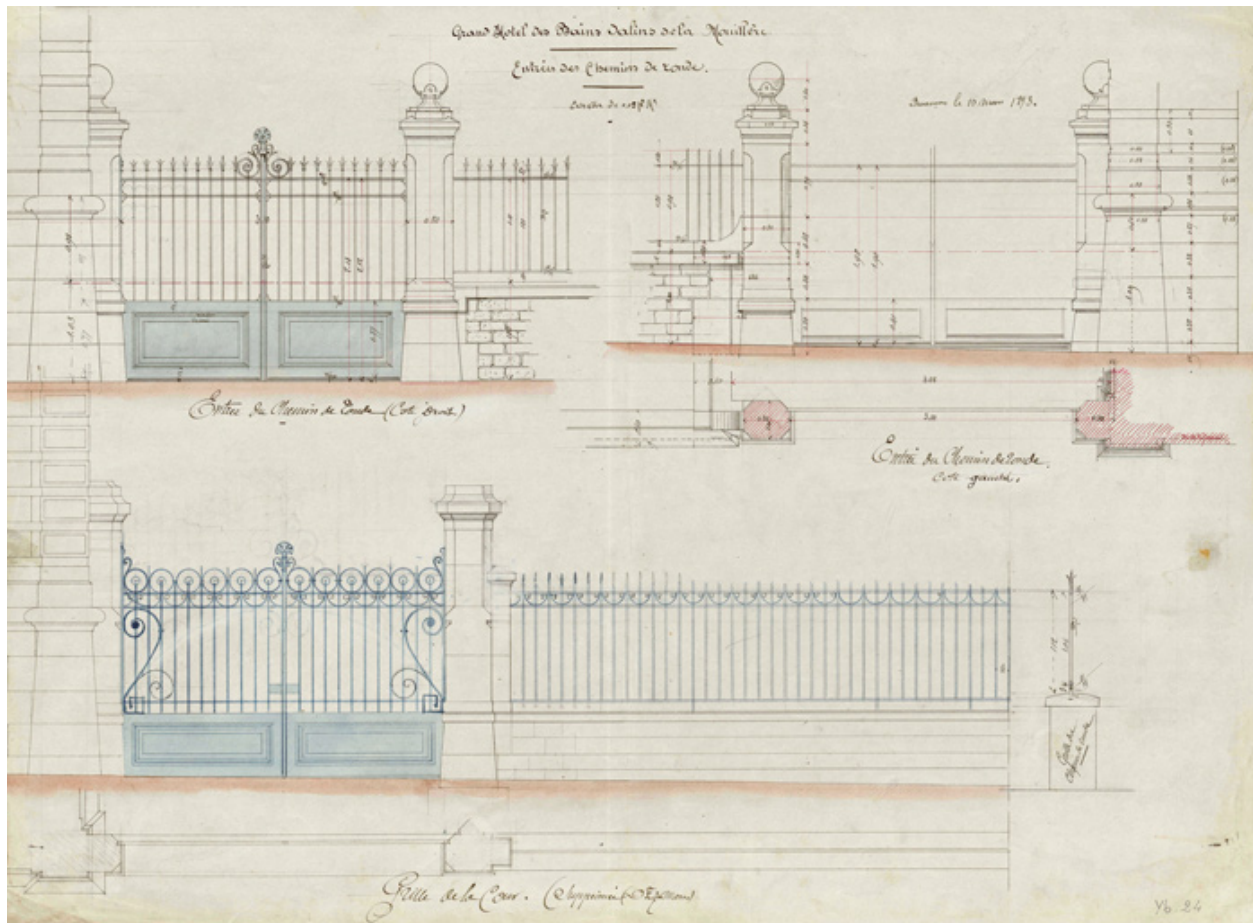

Clôture de l'avant-cours de la façade ouest (10 mars 1893).

Référence du document reproduit :

- **Grand Hôtel des Bains salins de la Mouillère. Entrées des chemins de ronde. Côté droit. Côté gauche. Grille de la Cour / [Marcel Boutterin]. 10 mars 1893.**

Grand Hôtel des Bains salins de la Mouillère. Entrées des chemins de ronde. Côté droit. Côté gauche. Grille de la Cour / [Marcel Boutterin]. 10 mars 1893. Papier, crayon, encre, aquarelle. 64 x 49,5 cm. Échelle 1/20.

Mention après "Grille de la Cour" : "supprimée, d[écision] du 9 [?] mars".


Bibliothèque municipale, Besançon : Yb 24

IVR43_20232500680NUC4A

Auteur du document reproduit : Marcel Boutterin

(c) Bibliothèque municipale, Besançon

reproduction soumise à autorisation du titulaire des droits d'exploitation

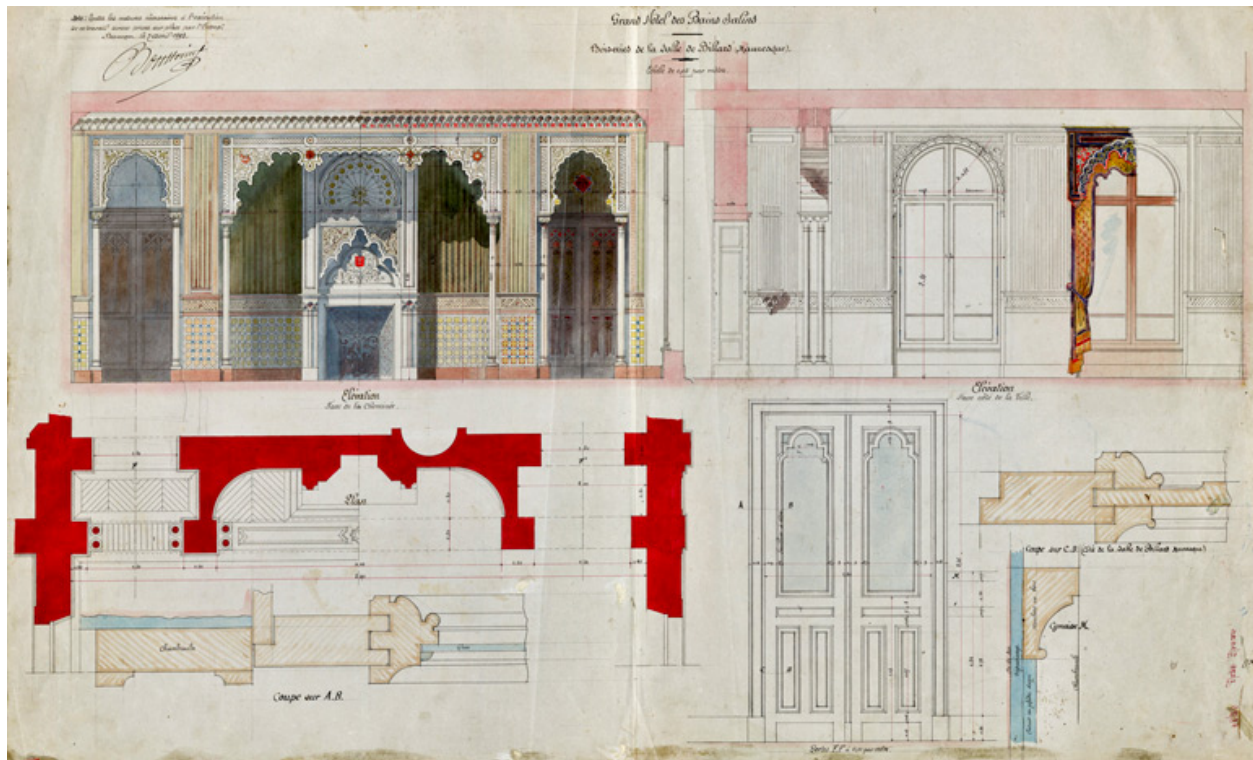

Décor du grand salon dit aussi salle de billard (7 avril 1893).

Référence du document reproduit :


- Grand Hôtel des Bains salins. Boiseries de la salle de billard (mauresque). 7 avril 1893.**
Grand Hôtel des Bains salins. Boiseries de la salle de billard (mauresque) / Marcel Boutterin. 7 avril 1893.
 Papier, crayon, encre, aquarelle. 96 x 60 cm. Échelle 1/20. Mention : "Nota : Toutes les mesures nécessaires à l'exécution de ce travail seront prises sur place par l'entrepr[ise]. Besançon, le 7 avril 1893". Signature : "Boutterin".
 Bibliothèque municipale, Besançon : Yb 3

IVR43_20232500665NUC4A

Auteur de l'illustration : Marcel Boutterin

(c) Bibliothèque municipale, Besançon

reproduction soumise à autorisation du titulaire des droits d'exploitation

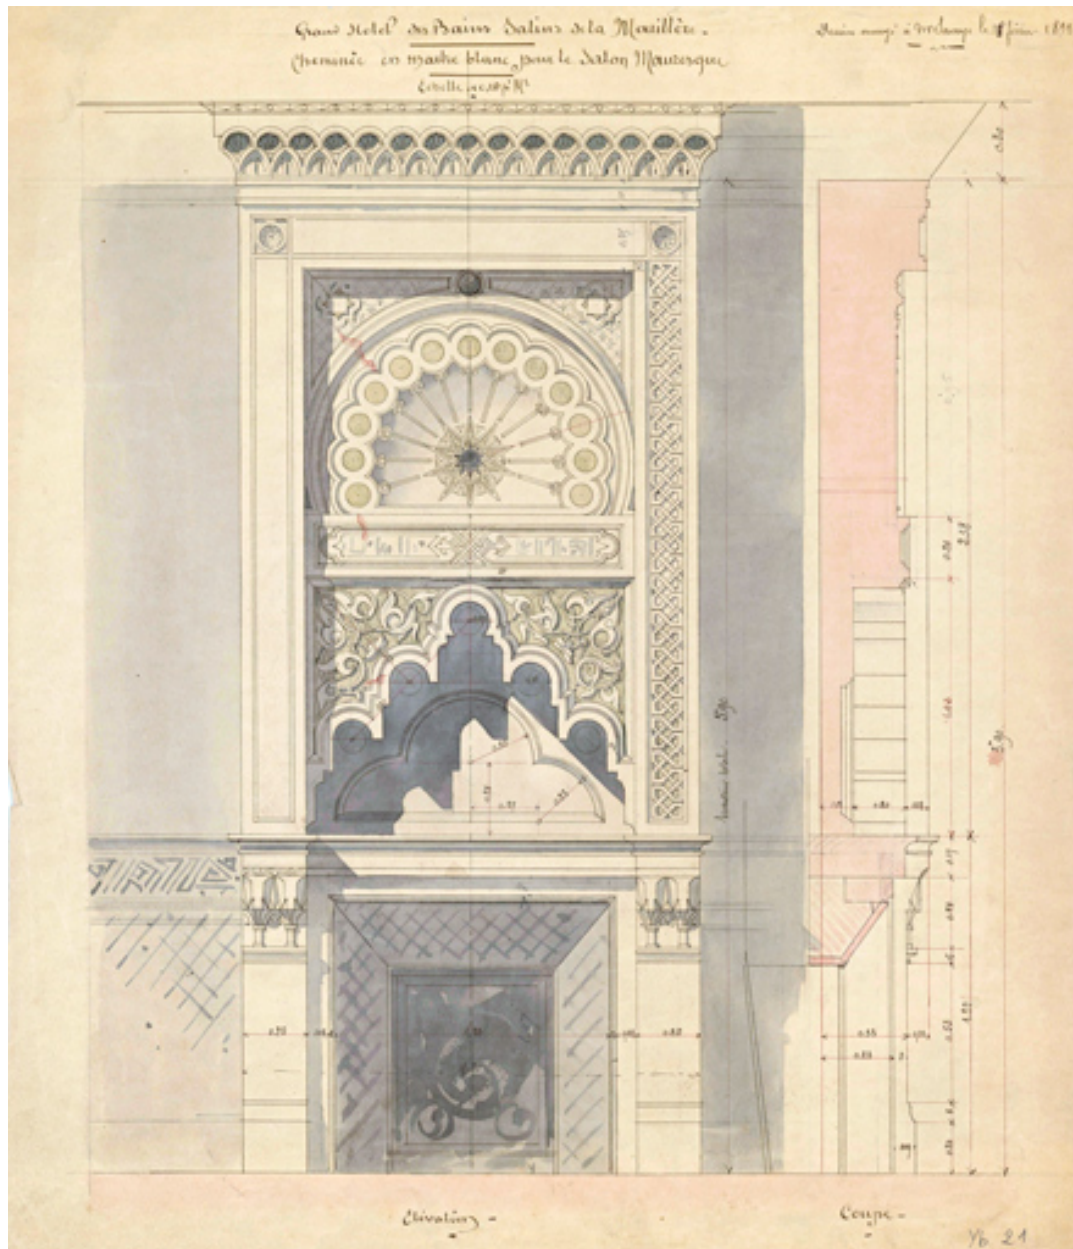

Décor du grand salon dit aussi salle de billard, cheminée en marbre (1893).

Référence du document reproduit :


- **Grand Hôtel des Bains salins de la Mouillère. Cheminée en marbre blanc pour le salon mauresque. 1893.**
Grand Hôtel des Bains salins de la Mouillère. Cheminée en marbre blanc pour le salon mauresque / [Marcel Boutterin]. 1893. Papier, crayon, encre, aquarelle. 48,5 x 42 cm. Échelle 1/10. Mention : "Dessin envoyé à M. Savoye le 11 (?) février 1893".
Bibliothèque municipale, Besançon : Yb 21

IVR43_20232500678NUC2A

Auteur du document reproduit : Marcel Boutterin

(c) Bibliothèque municipale, Besançon

reproduction soumise à autorisation du titulaire des droits d'exploitation

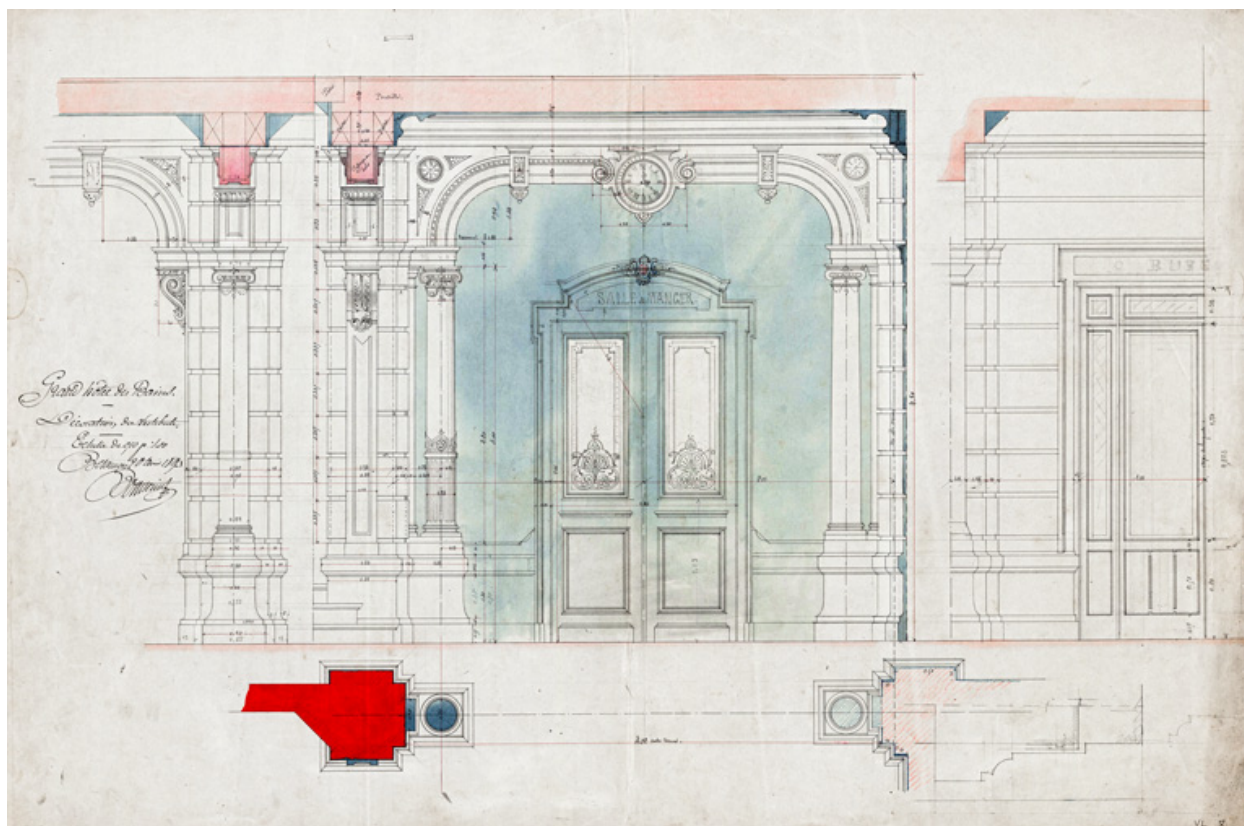

Décor du vestibule (20 avril 1893).

Référence du document reproduit :


- **Grand Hôtel des Bains salins. Décoration du vestibule. 20 avril 1893 (?).**
Grand Hôtel des Bains salins. Décoration du vestibule / Marcel Boutterin. 20 avril 1893 (?). Papier, crayon, encre, aquarelle. 99 x 66 cm. Échelle 1/10.
Bibliothèque municipale, Besançon : Yb 8

IVR43_20232500668NUC4A

Auteur du document reproduit : Marcel Boutterin

(c) Bibliothèque municipale, Besançon

reproduction soumise à autorisation du titulaire des droits d'exploitation

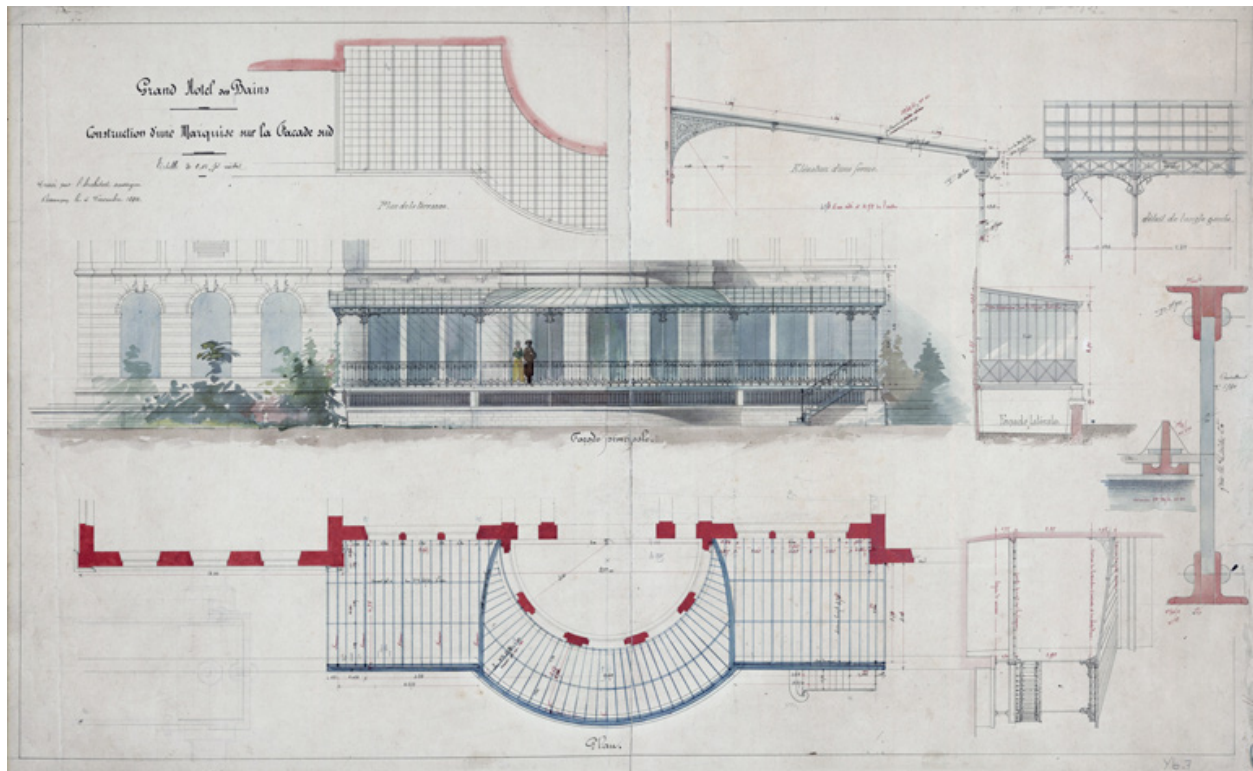

Marquise de la façade est (1894).

Référence du document reproduit :


- **Grand Hôtel des Bains. Construction d'une marquise sur la façade sud. [1894].**
Grand Hôtel des Bains. Construction d'une marquise sur la façade sud. Plan de la toiture vitrée. Plan de la terrasse. Coupe sur A.B. grandeur d'exécution. Coupe sur C.D. grandeur d'exécution / [Marcel Boutterin]. [1894] Calque, crayon, encre. 60 x 31,5 cm. Échelle 1/50.
Bibliothèque municipale, Besançon : Yb 25

IVR43_20232500650NUC4A

Auteur du document reproduit : Marcel Boutterin

(c) Bibliothèque municipale, Besançon

reproduction soumise à autorisation du titulaire des droits d'exploitation

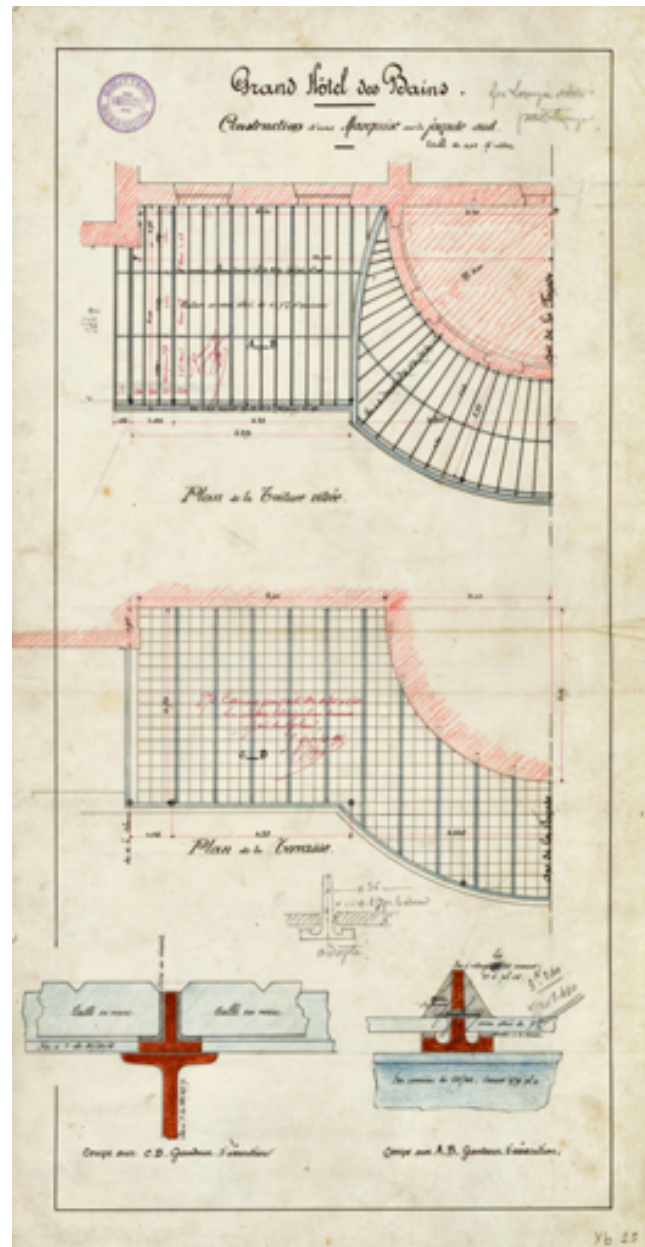

Marquise de la façade est (5 décembre 1894).

Référence du document reproduit :

- **Grand Hôtel des Bains. Construction d'une marquise sur la façade sud. 5 décembre 1894.**
Grand Hôtel des Bains. Construction d'une marquise sur la façade sud / [Marcel Boutterin]. 5 décembre 1894.
Papier, crayon, encre, aquarelle. 58 x 96,5 cm. Échelle 1/50. Au dos, au crayon : "Grande marquise. Epure pour la commande des verres. 0.10%. Février 1895".
Bibliothèque municipale, Besançon : Yb 7


IVR43_20232500681NUC2A

Auteur du document reproduit : Marcel Boutterin

Date de prise de vue : 2024

(c) Bibliothèque municipale, Besançon

reproduction soumise à autorisation du titulaire des droits d'exploitation

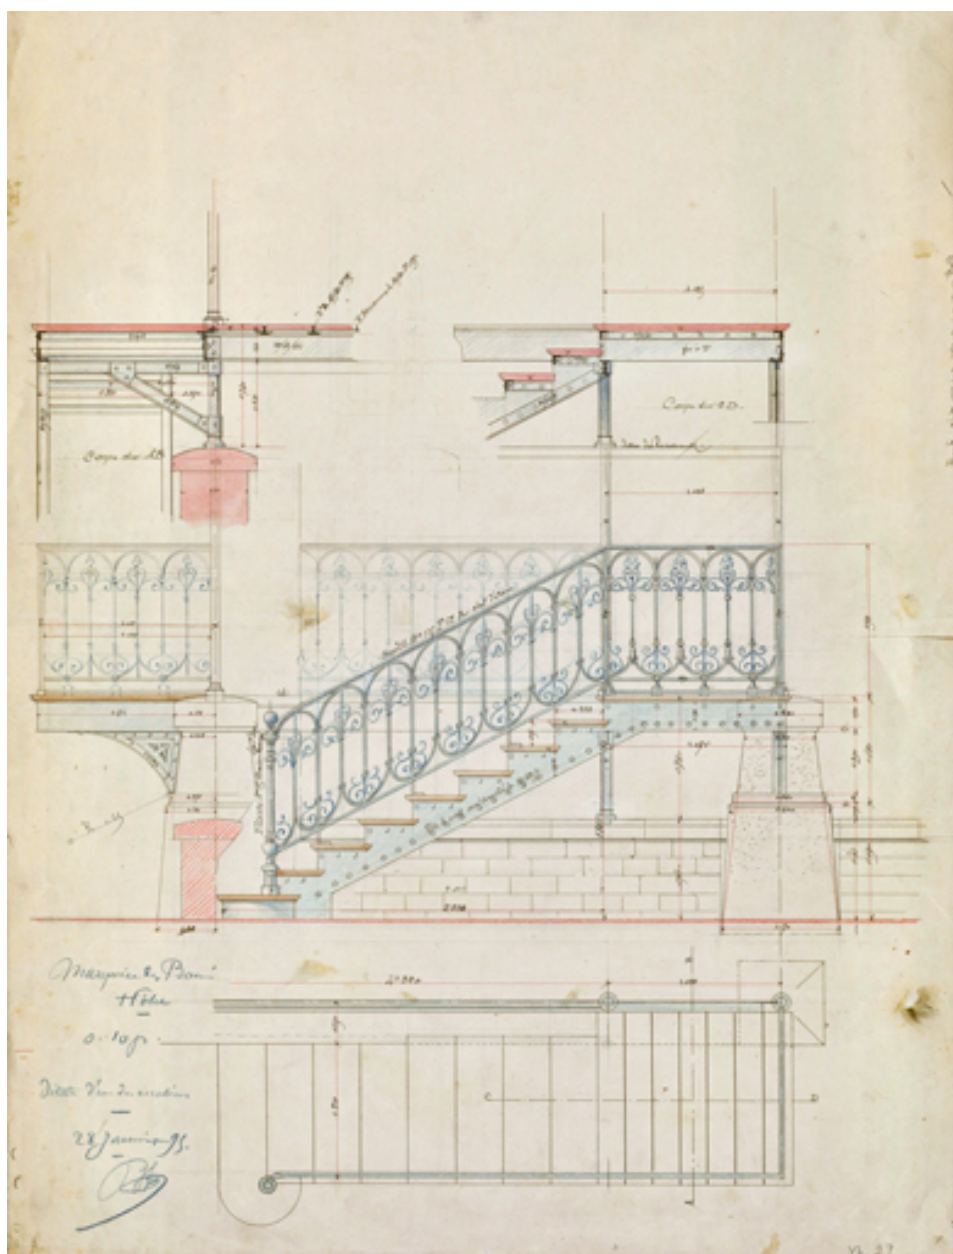

Marquise de la façade est, escalier (28 janvier 1895).

Référence du document reproduit :


- **Marquise des Bains. Hôtel. Détail d'un escalier. 28 janvier 1895.**
Marquise des Bains. Hôtel. Détail d'un escalier / [Marcel Boutterin]. 28 janvier 1895. Papier, crayon, encre. 76 x 57 cm. Échelle 1/10.
Bibliothèque municipale, Besançon : Yb 27

IVR43_20232500683NUC4A

Auteur du document reproduit : Marcel Boutterin

(c) Bibliothèque municipale, Besançon

reproduction soumise à autorisation du titulaire des droits d'exploitation

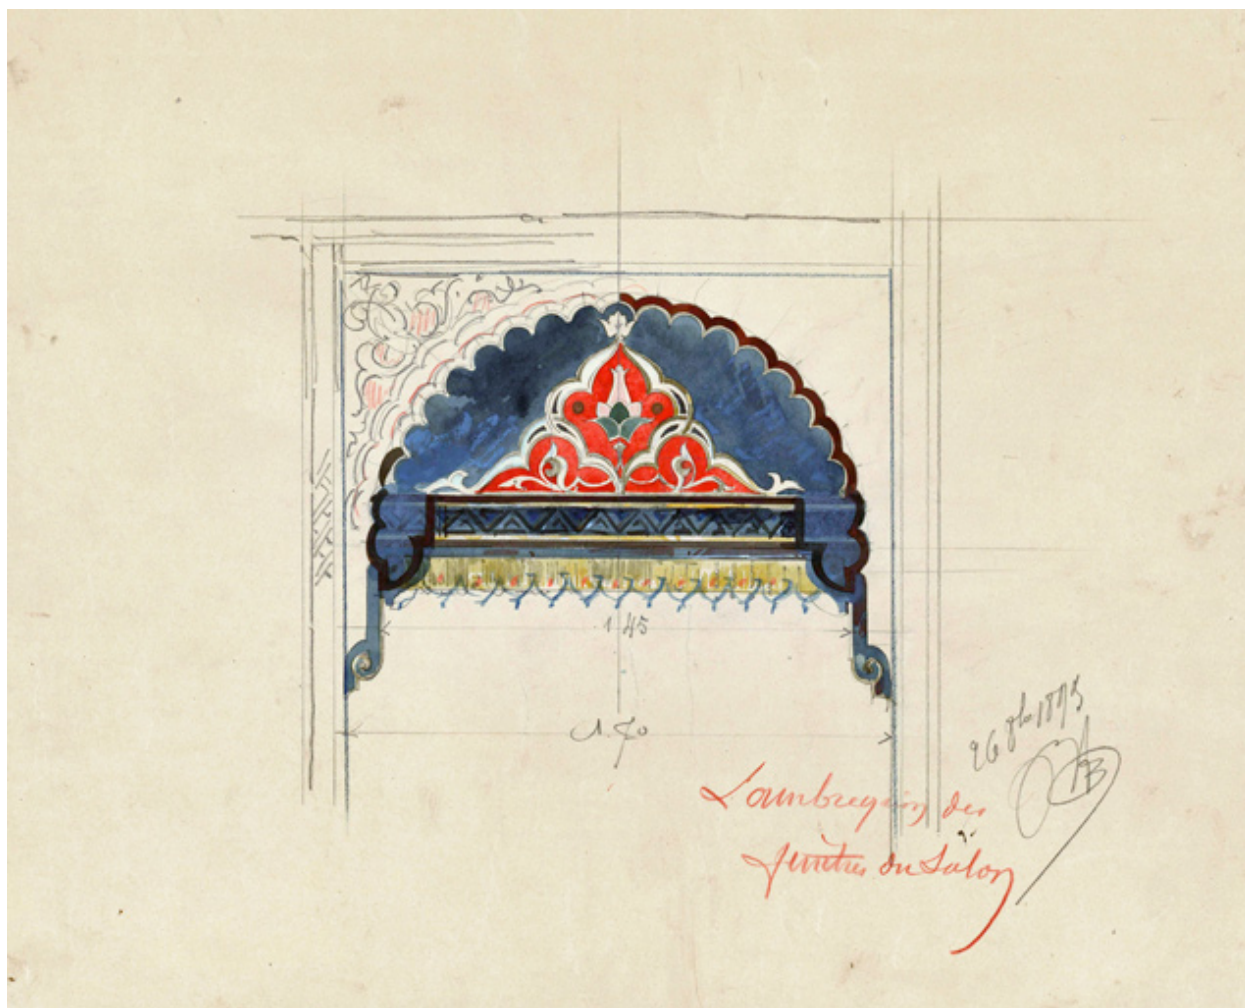

Décor du grand salon dit aussi salle de billard, lambrequin (26 octobre 1895).

Référence du document reproduit :

- **Lambrequin des fenêtres du salon. 26 octobre 1895.**
Lambrequin des fenêtres du salon / Marcel Bouterin. 26 octobre 1895. Papier, crayon, encre, aquarelle. 39 x 39 cm. Sans échelle.
Bibliothèque municipale, Besançon : Yb 33

IVR43_20232500689NUC2A

Auteur du document reproduit : Marcel Bouterin

(c) Bibliothèque municipale, Besançon

reproduction soumise à autorisation du titulaire des droits d'exploitation



Décor d'une salle non identifiée, rideau (vers 1895).

Référence du document reproduit :

- **[Grand Hôtel des Bains salins. Décor de rideau]. [Vers 1895].**
[Grand Hôtel des Bains salins. Décor de rideau] / [Marcel Boutterin]. [Vers 1895]. Papier, crayon, encre, aquarelle. 57,5 x 20,5 cm. Sans échelle.
Bibliothèque municipale, Besançon : Yb 29

IVR43_20232500685NUC2A

Auteur du document reproduit : Marcel Boutterin

(c) Bibliothèque municipale, Besançon

reproduction soumise à autorisation du titulaire des droits d'exploitation



Maison Vermont, sur le terrain de laquelle est construit l'hôtel, au début des travaux (6 septembre 1892).

Référence du document reproduit :

- **[Maison de la rue des Chaprais, vue sans doute depuis l'atelier du photographe sis 5 rue des Chaprais]. 6 septembre 1892.**

[Maison de la rue des Chaprais, vue sans doute depuis l'atelier du photographe sis 5 rue des Chaprais] / A. Le Blanc. 6 septembre 1892. Positif sépia. 17,3 x 20,7 cm (carton : 27 x 35 cm).

Bibliothèque municipale, Besançon : PH 109552

IVR43_20232500645NUC2A

Auteur du document reproduit : A. Le Blanc

(c) Bibliothèque municipale, Besançon

reproduction soumise à autorisation du titulaire des droits d'exploitation



Chantier de construction (1er octobre 1892).

Référence du document reproduit :

- **[Chantier de l'Hôtel des Bains]. 1er octobre 1892.**
[Chantier de l'Hôtel des Bains] / A. Le Blanc. 1er octobre 1892. Positif sépia. 17 x 23 cm (carton : 27 x 35 cm).
Bibliothèque municipale, Besançon : PH 109544

IVR43_20232500636NUC2A

Auteur du document reproduit : A. Le Blanc

(c) Bibliothèque municipale, Besançon

reproduction soumise à autorisation du titulaire des droits d'exploitation



Chantier de construction (1er novembre 1892).

Référence du document reproduit :

- **[Chantier de l'Hôtel des Bains]. 1er novembre 1892.**
[Chantier de l'Hôtel des Bains] / A. Le Blanc. 1er novembre 1892. Positif sépia. 17 x 23 cm (carton : 27 x 35 cm).
Bibliothèque municipale, Besançon : PH 109545

IVR43_20232500637NUC2A

Auteur du document reproduit : A. Le Blanc

(c) Bibliothèque municipale, Besançon

reproduction soumise à autorisation du titulaire des droits d'exploitation



Chantier de construction (3 décembre 1892).

Référence du document reproduit :

- **[Chantier de l'Hôtel des Bains]. 3 décembre 1892.**
[Chantier de l'Hôtel des Bains] / A. Le Blanc. 3 décembre 1892. Positif sépia. 17 x 23 cm (carton : 27 x 35 cm).
Autre tirage : PH 867.
Bibliothèque municipale, Besançon : PH 109546 (et PH 867)

IVR43_20232500638NUC2A

Auteur du document reproduit : A. Le Blanc

(c) Bibliothèque municipale, Besançon

reproduction soumise à autorisation du titulaire des droits d'exploitation



Chantier de construction (3 février 1893).

Référence du document reproduit :

- **[Chantier de l'Hôtel des Bains]. 3 février 1893.**
[Chantier de l'Hôtel des Bains] / A. Le Blanc. 3 février 1893. Positif sépia. 17 x 23 cm (carton : 27 x 35 cm).
Bibliothèque municipale, Besançon : PH 109547

IVR43_20232500639NUC2A

Auteur du document reproduit : A. Le Blanc

(c) Bibliothèque municipale, Besançon

reproduction soumise à autorisation du titulaire des droits d'exploitation



Chantier de construction (5 avril 1893).

Référence du document reproduit :


- **[Chantier de l'Hôtel des Bains]. 5 avril 1893.**
[Chantier de l'Hôtel des Bains] / A. Le Blanc. 5 avril 1893. Positif sépia. 17 x 23 cm (carton : 27 x 35 cm).
Autre tirage : PH 868.
Bibliothèque municipale, Besançon : PH 109548 (et PH 868)

IVR43_20232500640NUC2A

Auteur du document reproduit : A. Le Blanc

(c) Bibliothèque municipale, Besançon

reproduction soumise à autorisation du titulaire des droits d'exploitation

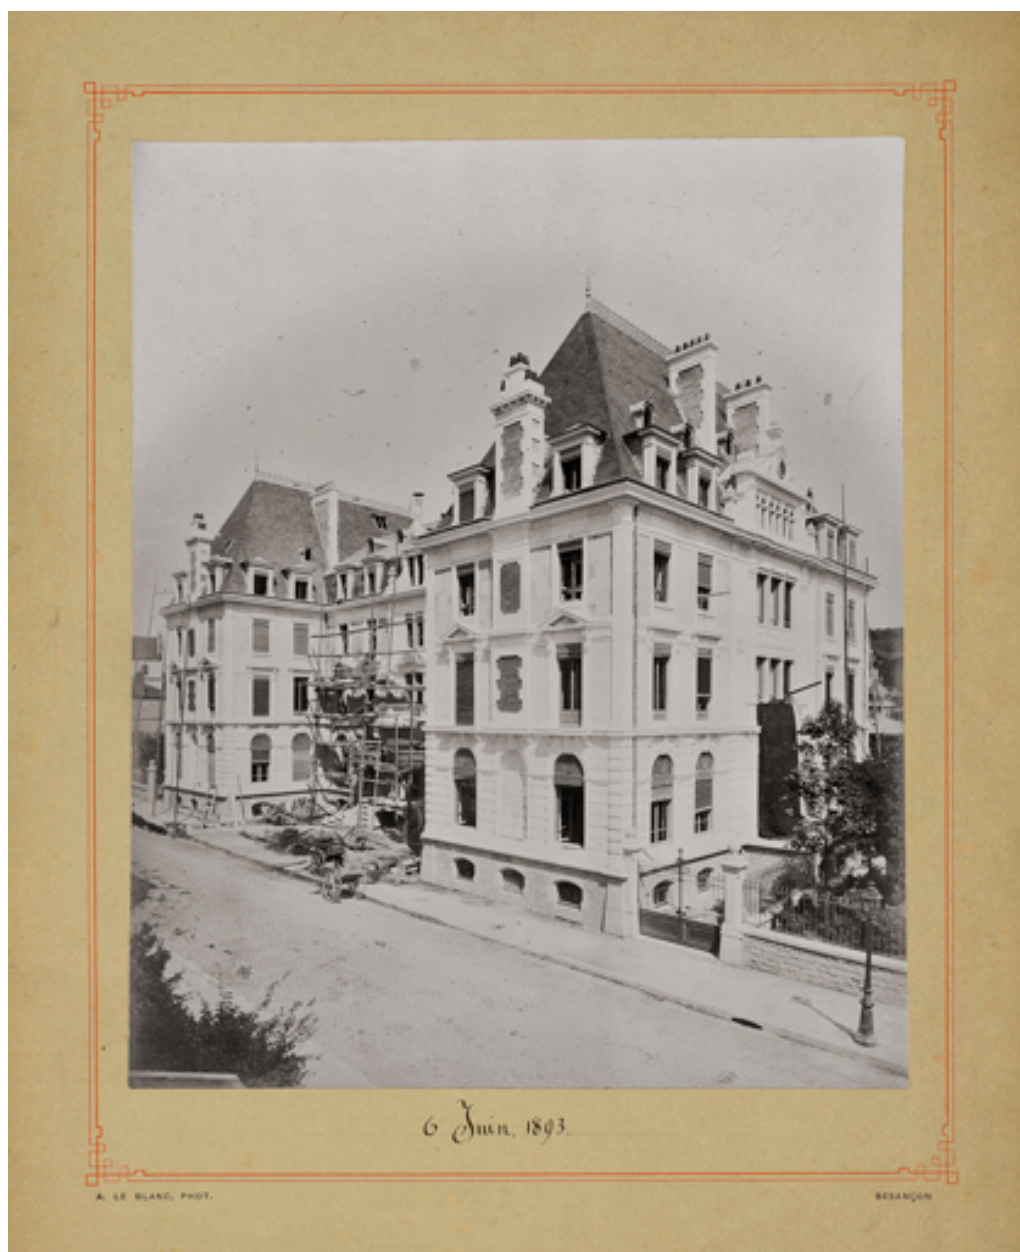

Chantier de construction (6 juin 1893).

Référence du document reproduit :

- **[Chantier de l'Hôtel des Bains]. 6 juin 1893.**
[Chantier de l'Hôtel des Bains] / A. Le Blanc. 6 juin 1893. Positif sépia. 17 x 23 cm (carton : 27 x 35 cm).
Bibliothèque municipale, Besançon : PH 109549

IVR43_20232500641NUC2A

Auteur du document reproduit : A. Le Blanc

(c) Bibliothèque municipale, Besançon

reproduction soumise à autorisation du titulaire des droits d'exploitation



Façade sur le jardin (31 juillet 1893).

Référence du document reproduit :

- **[Façade sur le casino de l'Hôtel des Bains]. 31 juillet 1893.**
[Façade sur le casino de l'Hôtel des Bains] / A. Le Blanc. 31 juillet 1893. Positif sépia. 17 x 23 cm (carton : 27 x 35 cm).
Bibliothèque municipale, Besançon : PH 109550

IVR43_20232500642NUC2A
Auteur de l'illustration : A. Le Blanc
(c) Bibliothèque municipale, Besançon
reproduction soumise à autorisation du titulaire des droits d'exploitation



Façade sud (vers 1893).

Référence du document reproduit :

- **[Façade de l'Hôtel des Bains]. [Vers 1893].**
[Façade de l'Hôtel des Bains] / [auteur inconnu]. [Vers 1893]. Positif sépia.
Bibliothèque municipale, Besançon : PH 144

IVR43_20232500646NUC2A

Auteur du document reproduit : auteur inconnu

(c) Bibliothèque municipale, Besançon

reproduction soumise à autorisation du titulaire des droits d'exploitation



Entrée du jardin du casino avec l'hôtel à gauche (vers 1910).

Référence du document reproduit :

- **Hôtel des Bains salins et entrée du casino. [Vers 1910].**
Hôtel des Bains salins et entrée du casino / [auteur inconnu]. [S.l.] : [s.n.], [vers 1910]. Carte postale.
Collection particulière

IVR43_20232500653NUC4A

Auteur du document reproduit : auteur inconnu

(c) Région Bourgogne-Franche-Comté, Inventaire du patrimoine
reproduction soumise à autorisation du titulaire des droits d'exploitation



Salle de restaurant, marquise vue de l'extérieur (vers 1910-1920).

Référence du document reproduit :

- **Besançon. Terrasse de l'Hôtel des Bains. [Vers 1910-1920].**
Besançon. Terrasse de l'Hôtel des Bains / [auteur inconnu]. Besançon : J. Liard, [vers 1910-1920].
Bibliothèque municipale, Besançon : CP-B-A1-0093

IVR43_20232500581NUC2A

Auteur du document reproduit : auteur inconnu

(c) J. Liard ; (c) Bibliothèque municipale, Besançon

reproduction soumise à autorisation du titulaire des droits d'exploitation



Salle de restaurant, marquise vue de l'intérieur (vers 1910-1920).

Référence du document reproduit :

- **Besançon. Grand hôtel et des Bains [sic]. [Vue intérieure de la véranda du restaurant]. [Vers 1910-1920].**
Besançon. Grand hôtel et des Bains [sic]. [Vue intérieure de la véranda du restaurant] / [auteur inconnu]. [S.l.] :
[s.n.], [vers 1910-1920]. Carte postale.
Bibliothèque municipale, Besançon : CP-B-P7-0069

IVR43_20232500593NUC1A

Auteur du document reproduit : auteur inconnu

(c) Bibliothèque municipale, Besançon

reproduction soumise à autorisation du titulaire des droits d'exploitation



Salle du restaurant, vue intérieure en direction de la cheminée (31 juillet 1893).

Référence du document reproduit :

- **[Salle du restaurant de l'Hôtel des Bains]. 31 juillet 1893.**
[Salle du restaurant de l'Hôtel des Bains] / E. Mauvillier. 31 juillet 1893. Positif sépia. 20,3 x 26,4 cm (carton : 27 x 35 cm).
Bibliothèque municipale, Besançon : PH 109551

IVR43_20232500643NUC2A

Auteur de l'illustration : Émile Mauvillier

(c) Bibliothèque municipale, Besançon

reproduction soumise à autorisation du titulaire des droits d'exploitation



Façade sur la rue, dans une brochure publicitaire (vers 1900).

Référence du document reproduit :

- **Grand Hôtel des Bains, ouvert toute l'année. [Vers 1900].**
Grand Hôtel des Bains, ouvert toute l'année / [auteur inconnu]. [Vers 1900]. Tirage. In : *La Mouillère-Besançon* [brochure publicitaire]. Besançon : Dodivers, [vers 1900].
Archives municipales, Besançon : 3 Q 77

IVR43_20232500614NUC2A

Auteur du document reproduit : auteur inconnu

(c) Archives municipales, Besançon

reproduction soumise à autorisation du titulaire des droits d'exploitation



Vue d'ensemble depuis l'avenue Carnot.

IVR43_20222500548NUC4A

Auteur de l'illustration : Jérôme Mongreville

Date de prise de vue : 2022

(c) Région Bourgogne-Franche-Comté, Inventaire du patrimoine
reproduction soumise à autorisation du titulaire des droits d'exploitation



Vue d'ensemble depuis l'avenue Carnot.

IVR43_20222500546NUC4A

Auteur de l'illustration : Jérôme Mongreville

Date de prise de vue : 2022

(c) Région Bourgogne-Franche-Comté, Inventaire du patrimoine
reproduction soumise à autorisation du titulaire des droits d'exploitation



Vue d'ensemble depuis l'avenue Carnot.

IVR43_20222500554NUC4A

Auteur de l'illustration : Jérôme Mongreville

Date de prise de vue : 2022

(c) Région Bourgogne-Franche-Comté, Inventaire du patrimoine
reproduction soumise à autorisation du titulaire des droits d'exploitation



Vue d'ensemble depuis l'avenue Édouard Droz.

IVR43_20222500555NUC4A

Auteur de l'illustration : Jérôme Mongreville

Date de prise de vue : 2022

(c) Région Bourgogne-Franche-Comté, Inventaire du patrimoine
reproduction soumise à autorisation du titulaire des droits d'exploitation



Vue d'ensemble depuis la salle des fêtes du casino.

IVR43_20232500402NUC4A

Auteur de l'illustration : Jérôme Mongreville

Date de prise de vue : 2023

(c) Région Bourgogne-Franche-Comté, Inventaire du patrimoine
reproduction soumise à autorisation du titulaire des droits d'exploitation



Vue d'ensemble depuis la terrasse du restaurant du casino.

IVR43_20222500564NUC4A

Auteur de l'illustration : Jérôme Mongreville

Date de prise de vue : 2022

(c) Région Bourgogne-Franche-Comté, Inventaire du patrimoine
reproduction soumise à autorisation du titulaire des droits d'exploitation



Façade sur l'avenue Carnot.

IVR43_20222500547NUC4A

Auteur de l'illustration : Jérôme Mongreville

Date de prise de vue : 2022

(c) Région Bourgogne-Franche-Comté, Inventaire du patrimoine
reproduction soumise à autorisation du titulaire des droits d'exploitation



Façade sur l'avenue Carnot, entrée avec perron.

IVR43_20222500549NUC4A

Auteur de l'illustration : Jérôme Mongreville

Date de prise de vue : 2022

(c) Région Bourgogne-Franche-Comté, Inventaire du patrimoine
reproduction soumise à autorisation du titulaire des droits d'exploitation



Façade sur l'avenue Carnot, avant-corps de droite.

IVR43_20222500553NUC4A

Auteur de l'illustration : Jérôme Mongreville

Date de prise de vue : 2022

(c) Région Bourgogne-Franche-Comté, Inventaire du patrimoine
reproduction soumise à autorisation du titulaire des droits d'exploitation



Façade sur l'avenue Carnot, avant-corps de droite, détail de l'étage de soubassement.

IVR43_20222500551NUC4A

Auteur de l'illustration : Jérôme Mongreville

Date de prise de vue : 2022

(c) Région Bourgogne-Franche-Comté, Inventaire du patrimoine
reproduction soumise à autorisation du titulaire des droits d'exploitation



Façade sur l'avenue Carnot, avant-corps de droite, détail du niveau de soubassement.

IVR43_20222500550NUC4A

Auteur de l'illustration : Jérôme Mongreville

Date de prise de vue : 2022

(c) Région Bourgogne-Franche-Comté, Inventaire du patrimoine
reproduction soumise à autorisation du titulaire des droits d'exploitation



Façade sur l'avenue Carnot, avant-corps de droite, détail du rez-de-chaussée surélevé.

IVR43_20222500552NUC4A

Auteur de l'illustration : Jérôme Mongreville

Date de prise de vue : 2022

(c) Région Bourgogne-Franche-Comté, Inventaire du patrimoine
reproduction soumise à autorisation du titulaire des droits d'exploitation



Façade sur l'avenue Édouard Droz.

IVR43_20222500556NUC4A

Auteur de l'illustration : Jérôme Mongreville

Date de prise de vue : 2022

(c) Région Bourgogne-Franche-Comté, Inventaire du patrimoine
reproduction soumise à autorisation du titulaire des droits d'exploitation



Façade sur l'avenue Édouard Droz.

IVR43_20222500557NUC4A

Auteur de l'illustration : Jérôme Mongreville

Date de prise de vue : 2022

(c) Région Bourgogne-Franche-Comté, Inventaire du patrimoine
reproduction soumise à autorisation du titulaire des droits d'exploitation



Façade sur l'avenue Édouard Droz, travées centrales.

IVR43_20222500577NUC4A

Auteur de l'illustration : Jérôme Mongreville

Date de prise de vue : 2022

(c) Région Bourgogne-Franche-Comté, Inventaire du patrimoine
reproduction soumise à autorisation du titulaire des droits d'exploitation



Façade sur l'avenue Édouard Droz, travées centrales, détail.

IVR43_20222500578NUC4A

Auteur de l'illustration : Jérôme Mongreville

Date de prise de vue : 2022

(c) Région Bourgogne-Franche-Comté, Inventaire du patrimoine
reproduction soumise à autorisation du titulaire des droits d'exploitation



Façade sur l'avenue Édouard Droz, travées centrales, détail.

IVR43_20222500576NUC4A

Auteur de l'illustration : Jérôme Mongreville

Date de prise de vue : 2022

(c) Région Bourgogne-Franche-Comté, Inventaire du patrimoine
reproduction soumise à autorisation du titulaire des droits d'exploitation



Façade sur l'avenue Édouard Droz, travées centrales, détail.

IVR43_20222500575NUC4A

Auteur de l'illustration : Jérôme Mongreville

Date de prise de vue : 2022

(c) Région Bourgogne-Franche-Comté, Inventaire du patrimoine
reproduction soumise à autorisation du titulaire des droits d'exploitation



Façade sur l'avenue Édouard Droz, travées centrales, marquise de l'ancien salon mauresque.

IVR43_20222500574NUC4A

Auteur de l'illustration : Jérôme Mongreville

Date de prise de vue : 2022

(c) Région Bourgogne-Franche-Comté, Inventaire du patrimoine
reproduction soumise à autorisation du titulaire des droits d'exploitation



Façade sur l'avenue Édouard Droz, travées centrales, médaillon aux armes de la Ville de Besançon.

IVR43_20222500579NUC4A

Auteur de l'illustration : Jérôme Mongreville

Date de prise de vue : 2022

(c) Région Bourgogne-Franche-Comté, Inventaire du patrimoine
reproduction soumise à autorisation du titulaire des droits d'exploitation



Façade sur le jardin.

IVR43_20222500559NUC4A

Auteur de l'illustration : Jérôme Mongreville

Date de prise de vue : 2022

(c) Région Bourgogne-Franche-Comté, Inventaire du patrimoine
reproduction soumise à autorisation du titulaire des droits d'exploitation



Façade sur le jardin.

IVR43_20222500558NUC4A

Auteur de l'illustration : Jérôme Mongreville

Date de prise de vue : 2022

(c) Région Bourgogne-Franche-Comté, Inventaire du patrimoine
reproduction soumise à autorisation du titulaire des droits d'exploitation



Façade sur le jardin, travées centrales.

IVR43_20222500560NUC4A

Auteur de l'illustration : Jérôme Mongreville

Date de prise de vue : 2022

(c) Région Bourgogne-Franche-Comté, Inventaire du patrimoine
reproduction soumise à autorisation du titulaire des droits d'exploitation



Façade sur le jardin, travées centrales.

IVR43_20222500563NUC4A

Auteur de l'illustration : Jérôme Mongreville

Date de prise de vue : 2022

(c) Région Bourgogne-Franche-Comté, Inventaire du patrimoine
reproduction soumise à autorisation du titulaire des droits d'exploitation



Façade sur le jardin, travées centrales, détail.

IVR43_20222500562NUC4A

Auteur de l'illustration : Jérôme Mongreville

Date de prise de vue : 2022

(c) Région Bourgogne-Franche-Comté, Inventaire du patrimoine
reproduction soumise à autorisation du titulaire des droits d'exploitation



Façade sur le jardin, travées centrales, médaillon aux armes de la Franche-Comté.

IVR43_20222500561NUC4A

Auteur de l'illustration : Jérôme Mongreville

Date de prise de vue : 2022

(c) Région Bourgogne-Franche-Comté, Inventaire du patrimoine
reproduction soumise à autorisation du titulaire des droits d'exploitation



Vestibule, vue en direction de l'escalier.

IVR43_20222500309NUC4A

Auteur de l'illustration : Jérôme Mongreville

Date de prise de vue : 2022

(c) Région Bourgogne-Franche-Comté, Inventaire du patrimoine
reproduction soumise à autorisation du titulaire des droits d'exploitation



Vestibule, vue en direction de l'escalier.

IVR43_20222500310NUC4A

Auteur de l'illustration : Jérôme Mongreville

Date de prise de vue : 2022

(c) Région Bourgogne-Franche-Comté, Inventaire du patrimoine
reproduction soumise à autorisation du titulaire des droits d'exploitation



Vestibule, vue en direction de la salle à manger.

IVR43_20222500312NUC4A

Auteur de l'illustration : Jérôme Mongreville

Date de prise de vue : 2022

(c) Région Bourgogne-Franche-Comté, Inventaire du patrimoine
reproduction soumise à autorisation du titulaire des droits d'exploitation



Vestibule, vue en direction de la salle à manger.

IVR43_20222500311NUC4A

Auteur de l'illustration : Jérôme Mongreville

Date de prise de vue : 2022

(c) Région Bourgogne-Franche-Comté, Inventaire du patrimoine
reproduction soumise à autorisation du titulaire des droits d'exploitation



Salle à manger.

IVR43_20222500287NUC4A

Auteur de l'illustration : Jérôme Mongreville

Date de prise de vue : 2022

(c) Région Bourgogne-Franche-Comté, Inventaire du patrimoine
reproduction soumise à autorisation du titulaire des droits d'exploitation



Salle à manger.

IVR43_20222500293NUC4A

Auteur de l'illustration : Jérôme Mongreville

Date de prise de vue : 2022

(c) Région Bourgogne-Franche-Comté, Inventaire du patrimoine
reproduction soumise à autorisation du titulaire des droits d'exploitation



Salle à manger.

IVR43_20222500288NUC4A

Auteur de l'illustration : Jérôme Mongreville

Date de prise de vue : 2022

(c) Région Bourgogne-Franche-Comté, Inventaire du patrimoine
reproduction soumise à autorisation du titulaire des droits d'exploitation



Salle à manger.

IVR43_20222500292NUC4A

Auteur de l'illustration : Jérôme Mongreville

Date de prise de vue : 2022

(c) Région Bourgogne-Franche-Comté, Inventaire du patrimoine
reproduction soumise à autorisation du titulaire des droits d'exploitation



Salle à manger.

IVR43_20222500290NUC4A

Auteur de l'illustration : Jérôme Mongreville

Date de prise de vue : 2022

(c) Région Bourgogne-Franche-Comté, Inventaire du patrimoine
reproduction soumise à autorisation du titulaire des droits d'exploitation



Salle à manger.

IVR43_20222500289NUC4A

Auteur de l'illustration : Jérôme Mongreville

Date de prise de vue : 2022

(c) Région Bourgogne-Franche-Comté, Inventaire du patrimoine
reproduction soumise à autorisation du titulaire des droits d'exploitation



Salle à manger.

IVR43_20222500291NUC4A

Auteur de l'illustration : Jérôme Mongreville

Date de prise de vue : 2022

(c) Région Bourgogne-Franche-Comté, Inventaire du patrimoine
reproduction soumise à autorisation du titulaire des droits d'exploitation



Salle à manger.

IVR43_20222500301NUC4A

Auteur de l'illustration : Jérôme Mongreville

Date de prise de vue : 2022

(c) Région Bourgogne-Franche-Comté, Inventaire du patrimoine
reproduction soumise à autorisation du titulaire des droits d'exploitation



Salle à manger.

IVR43_20222500302NUC4A

Auteur de l'illustration : Jérôme Mongreville

Date de prise de vue : 2022

(c) Région Bourgogne-Franche-Comté, Inventaire du patrimoine
reproduction soumise à autorisation du titulaire des droits d'exploitation



Salle à manger, décor.

IVR43_20222500318NUC4A

Auteur de l'illustration : Jérôme Mongreville

Date de prise de vue : 2022

(c) Région Bourgogne-Franche-Comté, Inventaire du patrimoine
reproduction soumise à autorisation du titulaire des droits d'exploitation



Salle à manger, décor.

IVR43_20222500294NUC4A

Auteur de l'illustration : Jérôme Mongreville

Date de prise de vue : 2022

(c) Région Bourgogne-Franche-Comté, Inventaire du patrimoine
reproduction soumise à autorisation du titulaire des droits d'exploitation



Salle à manger, décor.

IVR43_20222500295NUC4A

Auteur de l'illustration : Jérôme Mongreville

Date de prise de vue : 2022

(c) Région Bourgogne-Franche-Comté, Inventaire du patrimoine
reproduction soumise à autorisation du titulaire des droits d'exploitation



Salle à manger, décor.

IVR43_20222500296NUC4A

Auteur de l'illustration : Jérôme Mongreville

Date de prise de vue : 2022

(c) Région Bourgogne-Franche-Comté, Inventaire du patrimoine
reproduction soumise à autorisation du titulaire des droits d'exploitation



Salle à manger, décor.

IVR43_20222500297NUC4A

Auteur de l'illustration : Jérôme Mongreville

Date de prise de vue : 2022

(c) Région Bourgogne-Franche-Comté, Inventaire du patrimoine
reproduction soumise à autorisation du titulaire des droits d'exploitation