

Bourgogne-Franche-Comté, Jura
Saint-Claude
12 rue de la Poyat

maison, maison du peuple

Références du dossier

Numéro de dossier : IA39000416
Date de l'enquête initiale : 1992
Date(s) de rédaction : 1993
Cadre de l'étude : patrimoine industriel patrimoine industriel du Jura
Degré d'étude : étudié
Référence du dossier Monument Historique : PA00125410

Désignation

Dénomination : maison, maison du peuple
Destinations successives : bibliothèque, théâtre, cinéma, café, magasin de commerce
Parties constituantes non étudiées : bibliothèque, théâtre, cinéma, gymnase, café, magasin de commerce, boulangerie, imprimerie, bureau, entrepôt industriel, atelier de réparation, transformateur, cour, resserre, logement, cellier, garage, bûcher

Compléments de localisation

Milieu d'implantation : en ville
Références cadastrales : . 1809 A 100, 739 ; . 1980 AP 54, 55, 72, 74

Historique

Maison Dumoulin attestée au 18^e siècle. Agrandie de deux ailes entre 1855 et 1874. Achetée en 1894 par la coopérative d'alimentation la Fraternelle, créée en 1881. Aménagement d'un café, d'une épicerie et de logements dans le bâtiment et ouverture, à partir de 1899, d'une boulangerie et de succursales en ville et dans les communes avoisinantes. Maison du Peuple bâtie dans les jardins de 1908 à 1910 par l'entrepreneur Blanc sous la direction de l'architecte Paul Mouret, suivant des plans donnés en 1902 par l'architecte Charles Meunier. Surélévation en 1919 d'un bûcher pour accueillir l'imprimerie et agrandissement du café, construction d'un gymnase vers cette date, surélévation de la maison Dumoulin en 1928. Composition dans les années 1920 : épicerie, restaurant, bureaux, salles de réunion et logements dans la maison Dumoulin, théâtre, café, écurie, remise à automobile et atelier de réparation, imprimerie, bibliothèque, salles de réunion, charcuterie, crèmerie, atelier de torréfaction, boulangerie, chambres froides, entrepôts et celliers dans la Maison du Peuple (dont les étages sont desservis par un monte-charge et une voie Decauville), gymnase, siège de syndicats, de la Bourse du travail et du journal le Jura Socialiste. Expansion de la S.A. la Fraternelle : 14 succursales et un hôtel en 1925, 40 points de vente en 1980. Devient société les Coopérateurs du Jura en 1965, fusion avec l'Union des Coopérateurs en 1984. Bâtiments vendus à l'association culturelle la Fraternelle créée la même année. Aménagement de deux salles de cinéma en 1984 et 1985, réhabilitation de l'imprimerie en 1991, construction d'un escalier extérieur en 1992. Fondation par Henri Ponard en 1896 de "l'Ecole de Saint-Claude" par l'adoption de statuts coopératifs définis dès 1881 : bénéfices de la coopérative versés non aux sociétaires mais à un fonds de réserve qui alimente une caisse sociale (secours mutuel, caisse chirurgicale, assurances, retraites) et finance d'autres coopératives. Système abandonné en 1965. 150 sociétaires en 1886, 719 en 1914, 4173 en 1925. 135 personnes en 1980. Existence d'un fonds d'archives privées.

Période(s) principale(s) : 17^e siècle, 18^e siècle (?,)

Période(s) secondaire(s) : 3^e quart 19^e siècle (), 1^{er} quart 20^e siècle (), 2^e quart 20^e siècle ()

Auteur(s) de l'oeuvre : Charles Meunier (architecte, attribution par source)

Description

Éléments descriptifs

Matériau(x) du gros-oeuvre, mise en oeuvre et revêtement : calcaire, moellon, enduit ; béton, parpaing de béton, enduit ; parpaing de béton

Matériau(x) de couverture : tuile mécanique, fer en couverture, béton en couverture

Étage(s) ou vaisseau(x) : 3 étages de soubassement, 1 vaisseau

Couvrements : charpente en bois apparente ; charpente métallique apparente ; voûte d'arêtes ; fausse voûte en berceau segmentaire

Élévations extérieures : élévation à travées

Type(s) de couverture : terrasse ; toit à longs pans ; appentis ; shed ; pignon couvert ; croupe ; demi-croupe ; noue ; lanterneau

Escaliers : escalier dans-oeuvre : escalier tournant à retours avec jour, escalier en maçonnerie ; escalier dans-oeuvre : escalier tournant à retours sans jour, escalier en maçonnerie ; escalier de distribution extérieur : escalier tournant à retours sans jour, escalier en charpente métallique

Autres organes de circulations : monte-charge

Décor

Techniques : ferronnerie

Représentations : cygne ;

Précision sur les représentations :

support : vantaux du portail rue de la Poyat ; sujet : première mesure de l'Internationale, du Temps des Cerises, de la Marche turque et du Beau Danube bleu ; support : consoles de la cabine de projection en façade du théâtre.

Statut, intérêt et protection

Intérêt de l'œuvre : à signaler

Éléments remarquables : bibliothèque, café

Protections : inscrit MH partiellement, 1993/11/22

Statut de la propriété : propriété privée

Références documentaires

Documents figurés

- **La Fraternelle, Maison du peuple - Salle des Assemblées, début des années 1920.**
La Fraternelle, Maison du peuple - Salle des Assemblées, début des années 1920. Photographie, s.d. [1923]. In "Saint-Claude, son mouvement ouvrier, ses organisations", Saint-Claude, Oyonnax : Gauthier, s.d. [1923], f. 8".
- **Maison du Peuple. Etat existant. Coupe BB - café cinéma.**
Maison du Peuple. Etat existant. Coupe BB - café cinéma.. Dessin, 1990 par Brustel, Alain (architecte)
Collection particulière : La Fraternelle, Saint-Claude
- **Maison du Peuple. Etat existant. Coupe AA - escalier.**
Maison du Peuple. Etat existant. Coupe AA - escalier. Dessin, 1990 par Brustel, Alain (architecte)
Collection particulière : La Fraternelle, Saint-Claude
- **Le Cercle musical, L'un des groupes d'agrément de la maison du peuple, début des années 1920.**
Le Cercle musical, L'un des groupes d'agrément de la maison du peuple, début des années 1920. Photographie, s.d. [1923]. In "Saint-Claude, son mouvement ouvrier, ses organisations", Saint-Claude, Oyonnax : Gauthier, s.d. [1923], f. 23".
- **La Fraternelle, Groupe des Enfants du peuple, début des années 1920.**
La Fraternelle, Groupe des Enfants du peuple, début des années 1920. Photographie, s.d. [1923]. In "Saint-Claude, son mouvement ouvrier, ses organisations", Saint-Claude, Oyonnax : Gauthier, s.d. [1923], f. 19".

- **Plans de la Maison du Peuple de St Claude.**
Plans de la Maison du Peuple de St Claude. Dessin, 1902 par Meunier, Charles (architecte)
Collection particulière : La Fraternelle, Saint-Claude
- **La Fraternelle, Maison du peuple - Salle de gymnastique, début des années 1920.**
La Fraternelle, Maison du peuple - Salle de gymnastique, début des années 1920.. Photographie, s.d. [1923]. In " Saint-Claude, son mouvement ouvrier, ses organisations ", Saint-Claude, Oyonnax : Gauthier, s.d. [1923], f. 1 "
- **Plans de la Maison du Peuple de St Claude. Plan du rez-de-chaussée, sur le Chemin de la Coupe.**
Plans de la Maison du Peuple de St Claude. Plan du rez-de-chaussée, sur le Chemin de la Coupe. Dessin, 1902. Echelle 1:500 par Meunier, Charles (architecte)
Collection particulière : La Fraternelle, Saint-Claude
- **Henri Ponard, Le Pionnier du mouvement ouvrier Sanclaudien, début des années 1920.**
Henri Ponard, Le Pionnier du mouvement ouvrier Sanclaudien, début des années 1920. Photographie, s.d. [1923]. In " Saint-Claude, son mouvement ouvrier, ses organisations ", Saint-Claude, Oyonnax : Gauthier, s.d. [1923], f. 1.
- **La Fraternelle, Société coopérative d'alimentation - Le Bureau commercial, début des années 1920.**
La Fraternelle, Société coopérative d'alimentation - Le Bureau commercial, début des années 1920. Photographie, s.d. [1923]. In " Saint-Claude, son mouvement ouvrier, ses organisations ", Saint-Claude, Oyonnax : Gauthier, s.d. [1923], f. 10.
- **Saint-Claude (Jura) - La Maison du Peuple.**
Saint-Claude (Jura) - La Maison du Peuple. Carte postale, s.d. [1er quart 20e siècle, entre 1910 et 1919].
Collection particulière : Gérard Chapel, Saint-Claude
- **Plans de la Maison du Peuple de St Claude. Façades sur le Chemin de la Coupe.**
Plans de la Maison du Peuple de St Claude. Façades sur le Chemin de la Coupe. Dessin, 1902. Echelle 1:200 par Meunier, Charles (architecte)
Collection particulière : La Fraternelle, Saint-Claude
- **La Prolétarienne, Section gymnique de la maison du peuple, début des années 1920.**
La Prolétarienne, Section gymnique de la maison du peuple, début des années 1920. Photographie, s.d. [1923]. In " Saint-Claude, son mouvement ouvrier, ses organisations ", Saint-Claude, Oyonnax : Gauthier, s.d. [1923], f. 21.
- **La Fraternelle, Société coopérative d'alimentation - L'une des salles du Restaurant, début des années 1920.**
La Fraternelle, Société coopérative d'alimentation - L'une des salles du Restaurant, début des années 1920. Photographie, s.d. [1923]. In " Saint-Claude, son mouvement ouvrier, ses organisations ", Saint-Claude, Oyonnax : Gauthier, s.d. [1923], f. 9.
- **La Fraternelle, Société coopérative d'alimentation - Un des locaux de la cave de gros, début des années 1920. ouvrier, ses organisations**
La Fraternelle, Société coopérative d'alimentation - Un des locaux de la cave de gros, début des années 1920. Photographie, s.d. [1923]. In " Saint-Claude, son mouvement ouvrier, ses organisations ", Saint-Claude, Oyonnax : Gauthier, s.d. [1923], f. 13.
- **La Maison du peuple, Organisations syndicales - Bureau du Syndicat Le Travail, début des années 1920.**

La Maison du peuple, Organisations syndicales - Bureau du Syndicat Le Travail, début des années 1920. Photographie, s.d. [1923]. In " Saint-Claude, son mouvement ouvrier, ses organisations ", Saint-Claude, Oyonnax : Gauthier, s.d. [1923], f. 28.

- **Maison du peuple, La Boule Fraternelle, début des années 1920.**

Maison du peuple, La Boule Fraternelle, début des années 1920. Photographie, s.d. [1923]. In " Saint-Claude, son mouvement ouvrier, ses organisations ", Saint-Claude, Oyonnax : Gauthier, s.d. [1923], f. 24.

- **La Fraternelle, Société coopérative d'alimentation - Service de la torréfaction, début des années 1920.**

La Fraternelle, Société coopérative d'alimentation - Service de la torréfaction, début des années 1920. Photographie, s.d. [1923]. In " Saint-Claude, son mouvement ouvrier, ses organisations ", Saint-Claude, Oyonnax : Gauthier, s.d. [1923], f. 14.

- **La Maison du peuple, Organisations syndicales - Le Bureau du syndicat diamantaire, début des années 1920.**

La Maison du peuple, Organisations syndicales - Le Bureau du syndicat diamantaire, début des années 1920. Photographie, s.d. [1923]. In " Saint-Claude, son mouvement ouvrier, ses organisations ", Saint-Claude, Oyonnax : Gauthier, s.d. [1923], f. 29.

- **La Fraternelle, Société coopérative d'alimentation - L'un de ses entrepôts, début des années 1920.**

La Fraternelle, Société coopérative d'alimentation - L'un de ses entrepôts, début des années 1920. Photographie, s.d. [1923]. In " Saint-Claude, son mouvement ouvrier, ses organisations ", Saint-Claude, Oyonnax : Gauthier, s.d. [1923], f. 11.

- **La Fraternelle, Bibliothèque de la Maison du peuple, début des années 1920.**

La Fraternelle, Bibliothèque de la Maison du peuple, début des années 1920. Photographie, s.d. [1923]. In " Saint-Claude, son mouvement ouvrier, ses organisations ", Saint-Claude, Oyonnax : Gauthier, s.d. [1923], f. 16.

- **La Fraternelle, Société coopérative d'alimentation - Service de la boulangerie (Le fournil), début des années 1920.**

La Fraternelle, Société coopérative d'alimentation - Service de la boulangerie (Le fournil), début des années 1920. Photographie, s.d. [1923]. In " Saint-Claude, son mouvement ouvrier, ses organisations ", Saint-Claude, Oyonnax : Gauthier, s.d. [1923], f. 12.

- **La Fraternelle, Maison du peuple (1910). Vue prise du pont central, début des années 1920.**

La Fraternelle, Maison du peuple (1910). Vue prise du pont central, début des années 1920. Photographie, s.d. [1923]. In " Saint-Claude, son mouvement ouvrier, ses organisations ", Saint-Claude, Oyonnax : Gauthier, s.d. [1923], f. 3.

- **La Fraternelle, Maison du peuple - estaminet de la salle des fêtes, début des années 1920.**

La Fraternelle, Maison du peuple - estaminet de la salle des fêtes, début des années 1920. Photographie, s.d. [1923]. In " Saint-Claude, son mouvement ouvrier, ses organisations ", Saint-Claude, Oyonnax : Gauthier, s.d. [1923], f. 7.

- **La Fraternelle, Section chorale Les Amis réunis, début des années 1920.**

La Fraternelle, Section chorale Les Amis réunis, début des années 1920. Photographie, s.d. [1923]. In " Saint-Claude, son mouvement ouvrier, ses organisations ", Saint-Claude, Oyonnax : Gauthier, s.d. [1923], f. 22.

- **Saint-Claude. Maison du Peuple (façade Rue de la Poyat).**

Saint-Claude. Maison du Peuple (façade Rue de la Poyat). Carte postale, s.d. [1er quart 20e siècle, entre 1910 et 1914].

Collection particulière : Gérard Chapel, Saint-Claude

- **La Fraternelle, Société coopérative d'alimentation - Magasin de vente, 12 rue de la Poyat, début des années 1920.**
La Fraternelle, Société coopérative d'alimentation - Magasin de vente, 12 rue de la Poyat, début des années 1920. Photographie, s.d. [1923]. In " Saint-Claude, son mouvement ouvrier, ses organisations ", Saint-Claude, Oyonnax : Gauthier, s.d. [1923], f. 25.
- **La Fraternelle, Maison du peuple - Salon de lecture, début des années 1920.**
La Fraternelle, Maison du peuple - Salon de lecture, début des années 1920. Photographie, s.d. [1923]. In " Saint-Claude, son mouvement ouvrier, ses organisations ", Saint-Claude, Oyonnax : Gauthier, s.d. [1923], f. 17.
- **La Fraternelle, Maison du peuple - Salon de lecture, début des années 1920.**
La Fraternelle, Maison du peuple - Salon de lecture, début des années 1920. Photographie, s.d. [1923]. In " Saint-Claude, son mouvement ouvrier, ses organisations ", Saint-Claude, Oyonnax : Gauthier, s.d. [1923], f. 17.
- **La Fraternelle, Maison du peuple. Dans la cour ; les services de la traction se préparant au travail, début des années 1920.**
La Fraternelle, Maison du peuple. Dans la cour ; les services de la traction se préparant au travail, début des années 1920. Photographie, s.d. [1923]. In " Saint-Claude, son mouvement ouvrier, ses organisations ", Saint-Claude, Oyonnax : Gauthier, s.d. [1923], f. 4.
- **La Fraternelle. Coopérative. St Claude (Jura). Maison du Peuple. Plan du rez-de-chaussée, coupe AB [...].**
La Fraternelle. Coopérative. St Claude (Jura). Maison du Peuple. Plan du rez-de-chaussée, coupe AB [...]. Dessin, s.d. [1ère moitié 20e siècle, après 1919]. Echelle 1:100 par Lecart (ingénieur)
Collection particulière : La Fraternelle, Saint-Claude
- **La Fraternelle, Société coopérative d'alimentation - Crèmerie, début des années 1920.**
La Fraternelle, Société coopérative d'alimentation - Crèmerie, début des années 1920. Photographie, s.d. [1923]. In " Saint-Claude, son mouvement ouvrier, ses organisations ", Saint-Claude, Oyonnax : Gauthier, s.d. [1923], f. 15.
- **Construction d'un escalier de secours. Maison du Peuple. Etat existant. Façade ouest.**
Construction d'un escalier de secours. Maison du Peuple. Etat existant. Façade ouest.. Dessin, 1991 par Lahu, Philippe (architecte)
Collection particulière : La Fraternelle, Saint-Claude
- **La Fraternelle, Société coopérative d'alimentation - L'Immeuble du Siège Social, 12, rue de la Poyat, début des années 1920.**
La Fraternelle, Société coopérative d'alimentation - L'Immeuble du Siège Social, 12, rue de la Poyat, début des années 1920. Photographie, s.d. [1923]. In " Saint-Claude, son mouvement ouvrier, ses organisations ", Saint-Claude, Oyonnax : Gauthier, s.d. [1923], f. 2.
- **La Fraternelle, Maison du peuple - Service de l'imprimerie, début des années 1920.**
La Fraternelle, Maison du peuple - Service de l'imprimerie, début des années 1920. Photographie, s.d. [1923]. In " Saint-Claude, son mouvement ouvrier, ses organisations ", Saint-Claude, Oyonnax : Gauthier, s.d. [1923], f. 26.
- **La Fraternelle, Maison du peuple. Théâtre ou salle des fêtes, début des années 1920.**
La Fraternelle, Maison du peuple. Théâtre ou salle des fêtes, début des années 1920. Photographie, s.d. [1923]. In " Saint-Claude, son mouvement ouvrier, ses organisations ", Saint-Claude, Oyonnax : Gauthier, s.d. [1923], f. 6.

- **La Maison du peuple, Organisations syndicales - Le Bureau de la Bourse du travail, début des années 1920.**
La Maison du peuple, Organisations syndicales - Le Bureau de la Bourse du travail, début des années 1920. Photographie, s.d. [1923]. In " Saint-Claude, son mouvement ouvrier, ses organisations ", Saint-Claude, Oyonnax : Gauthier, s.d. [1923], f. 30.
- **La Prolétarienne, Section gymnique de la maison du peuple, début des années 1920.**
La Prolétarienne, Section gymnique de la maison du peuple, début des années 1920. Photographie, s.d. [1923]. In " Saint-Claude, son mouvement ouvrier, ses organisations ", Saint-Claude, Oyonnax : Gauthier, s.d. [1923], f. 20.
- **La Fraternelle. Coopérative. St Claude (Jura). Maison du Peuple [...] Vue perspective.**
La Fraternelle. Coopérative. St Claude (Jura). Maison du Peuple [...] Vue perspective. Dessin, s.d. [1ère moitié 20e siècle, après 1919]. Echelle 1:100 par Lecart (ingénieur)
Collection particulière : La Fraternelle, Saint-Claude
- **Plans de la Maison du Peuple de St Claude. Plan du rez-de-chaussée au niveau de la rue de la Poyat.**
Plans de la Maison du Peuple de St Claude. Plan du rez-de-chaussée au niveau de la rue de la Poyat. Dessin, 1902. Echelle 1:500 par Meunier, Charles (architecte)
Collection particulière : La Fraternelle, Saint-Claude
- **Plans de la Maison du Peuple de St Claude. Plan du 1er Etage et de la Salle des Fêtes au niveau du Parterre.**
Plans de la Maison du Peuple de St Claude. Plan du 1er Etage et de la Salle des Fêtes au niveau du Parterre. Dessin, 1902. Echelle 1:500 par Meunier, Charles (architecte)
Collection particulière : La Fraternelle, Saint-Claude
- **Plans de la Maison du Peuple de St Claude. Plan du premier entresol.**
Plans de la Maison du Peuple de St Claude. Plan du premier entresol. Dessin, 1902. Echelle 1:500 par Meunier, Charles (architecte)
Collection particulière : La Fraternelle, Saint-Claude
- **Plans de la Maison du Peuple de St Claude. Plan du deuxième entresol.**
Plans de la Maison du Peuple de St Claude. Plan du deuxième entresol. Dessin, 1902. Echelle 1:500 par Meunier, Charles (architecte)
Collection particulière : La Fraternelle, Saint-Claude
- **Plans de la Maison du Peuple de St Claude. Plan du troisième entresol.**
Plans de la Maison du Peuple de St Claude. Plan du troisième entresol. Dessin, 1902. Echelle 1:500 par Meunier, Charles (architecte)
Collection particulière : La Fraternelle, Saint-Claude
- **Plans de la Maison du Peuple de St Claude. Coupe transversale.**
Plans de la Maison du Peuple de St Claude. Coupe transversale. Dessin, 1902. Echelle 1:200 par Meunier, Charles (architecte)
Collection particulière : La Fraternelle, Saint-Claude
- **Maison du Peuple. Etat existant. Niveau 0 - rue de la Poyat.**
Maison du Peuple. Etat existant. Niveau 0 - rue de la Poyat. Dessin, 1990 par Brustel, Alain (architecte)
Collection particulière : La Fraternelle, Saint-Claude
- **Maison du Peuple. Etat existant. Niveau -1 - 1er sous-sol.**

Maison du Peuple. Etat existant. Niveau -1 - 1er sous-sol. Dessin, 1990 par Brustel, Alain (architecte)
Collection particulière : La Fraternelle, Saint-Claude

- **Maison du Peuple. Etat existant. Niveau -2 - 2e sous-sol**

Maison du Peuple. Etat existant. Niveau -2 - 2e sous-sol. Dessin, 1990 par Brustel, Alain (architecte)
Collection particulière : La Fraternelle, Saint-Claude

- **Maison du Peuple. Etat existant. Niveau -3 - 3e sous-sol**

Maison du Peuple. Etat existant. Niveau -3 - 3e sous-sol. Dessin, 1990 par Brustel, Alain (architecte)
Collection particulière : La Fraternelle, Saint-Claude


Liens web

- Voir le dossier initial numérisé : <https://patrimoine.bourgognefranchecomte.fr/gtrudov/IA39000416/index.htm>


Illustrations




Vue d'ensemble du site dans la ville.
Phot. Jérôme Mongreville
IVR43_19933900015ZA

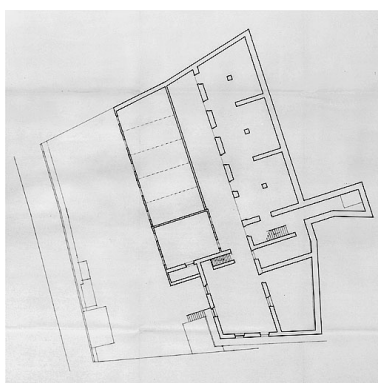


Maison du Peuple. Etat existant.
Niveau -3 - 3e sous-sol.
Phot. Jérôme Mongreville,
Autr. Alain Brustel
IVR43_19943900023V

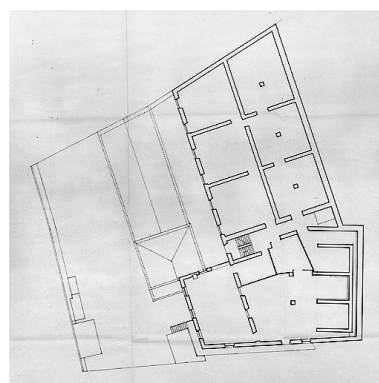


Maison du Peuple. Etat existant.
Niveau -2 - 2e sous-sol.
Phot. Jérôme Mongreville,
Autr. Alain Brustel
IVR43_19943900024V

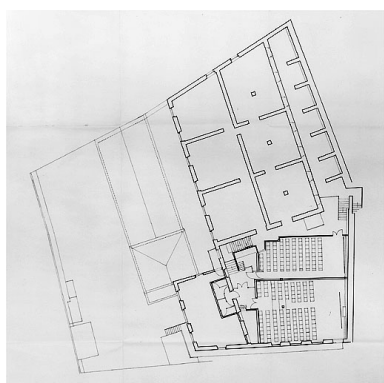


Maison du Peuple. Etat existant.
Niveau -1 - 1er sous-sol.
Phot. Jérôme Mongreville,
Autr. Alain Brustel
IVR43_19943900025V

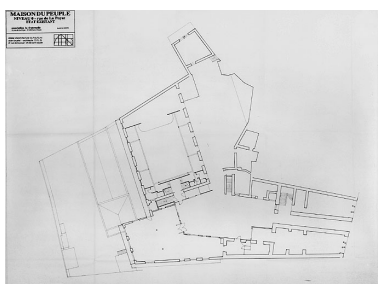


Maison du Peuple. Etat existant.
Niveau 0 - rue de la Poyat.
Phot. Jérôme Mongreville,
Autr. Alain Brustel
IVR43_19943900026V

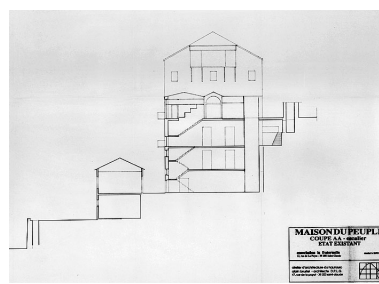


Maison du Peuple. Etat existant. Coupe AA - escalier.
Phot. Jérôme Mongreville,
Autr. Alain Brustel
IVR43_19943900027V

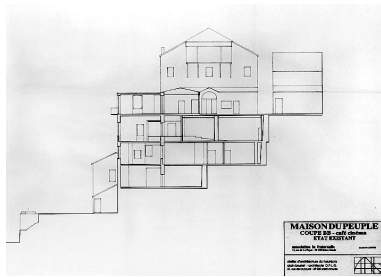


Maison du Peuple. Etat existant.
Coupe BB - café cinéma.
Phot. Jérôme Mongreville,
Autr. Alain Brustel
IVR43_19943900028V

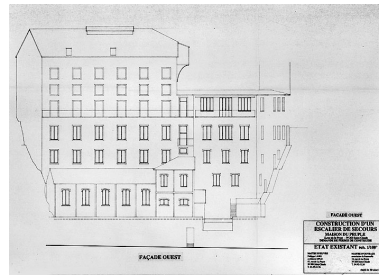


Construction d'un escalier de secours. Maison du Peuple.
Etat existant. Façade ouest.
Phot. Jérôme Mongreville,
Autr. Philippe Lahu
IVR43_19943900029V

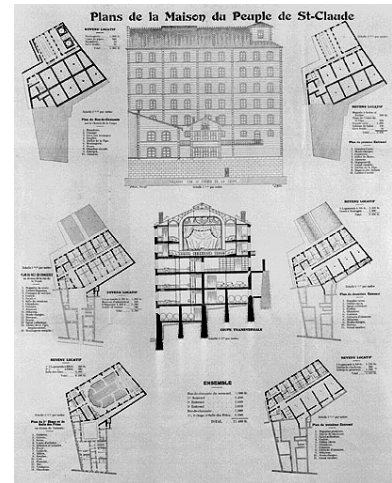


Plans de la Maison du Peuple de St Claude.
Phot. Yves Sancey,
Phot. Charles Meunier
IVR43_19933900004V

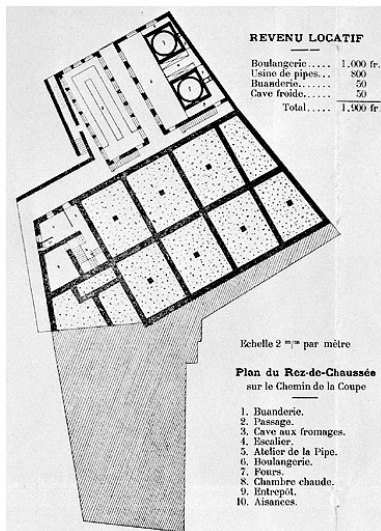


Plans de la Maison du Peuple de St Claude. Plan du rez-de-chaussée, sur le Chemin de la Coupe.
Phot. Yves Sancey, Autr. Charles (architecte) NEPASUTILISERMeunier
IVR43_19933900005X

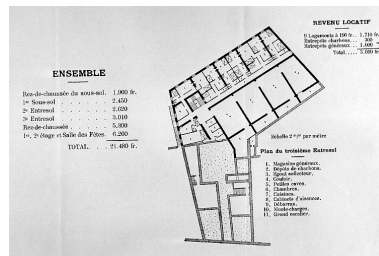

Plans de la Maison du Peuple de St Claude. Plan du troisième entresol.
Phot. Yves Sancey,
Phot. Charles Meunier
IVR43_19933900006X

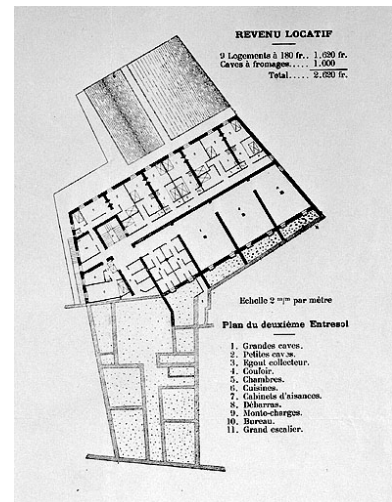


Plans de la Maison du Peuple de St Claude. Plan du deuxième entresol.
Phot. Yves Sancey,
Phot. Charles Meunier
IVR43_19933900007X

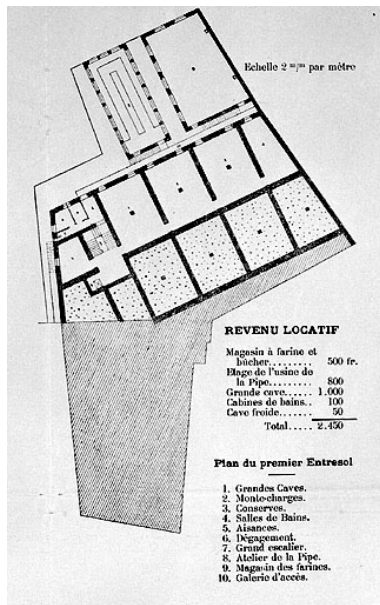


Plans de la Maison du Peuple de St Claude. Plan du premier entresol.

Phot. Yves Sancey,
Phot. Charles Meunier
IVR43_19933900008X

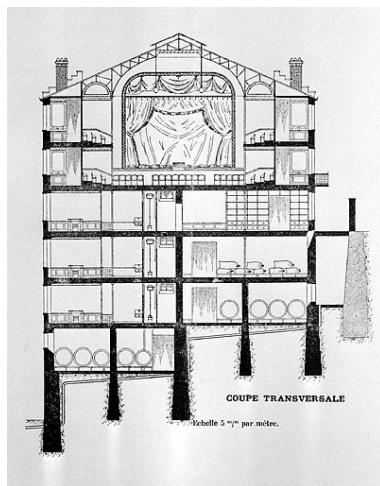


Plans de la Maison du Peuple de St Claude. Coupe transversale.

Phot. Yves Sancey,
Phot. Charles Meunier
IVR43_19933900011X

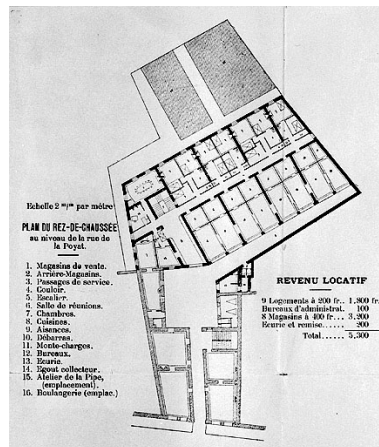


Plans de la Maison du Peuple de St Claude. Plan du rez-de-chaussée au niveau de la rue de la Poyat.

Phot. Yves Sancey,
Phot. Charles Meunier
IVR43_19933900009X

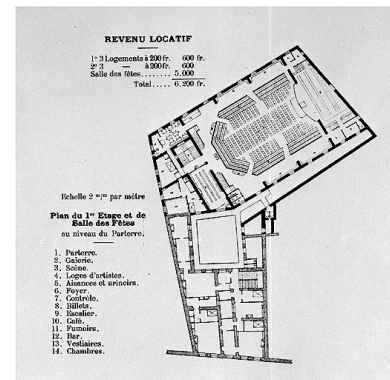


Plans de la Maison du Peuple de St Claude. Plan du 1er Etage et de la Salle des Fêtes au niveau du Parterre.

Phot. Yves Sancey,
Phot. Charles Meunier
IVR43_19933900010X

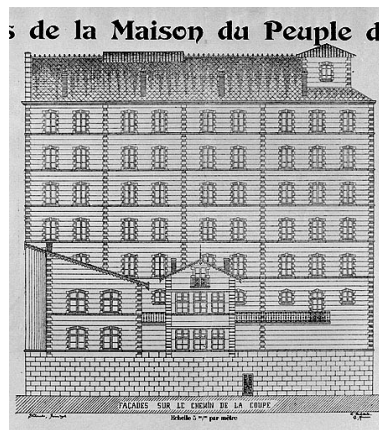


Plans de la Maison du Peuple de St Claude. Façades sur le Chemin de la Coupe.

Phot. Yves Sancey, Autr. Charles (architecte) NEPASUTILISERMeunier
IVR43_19933900012X

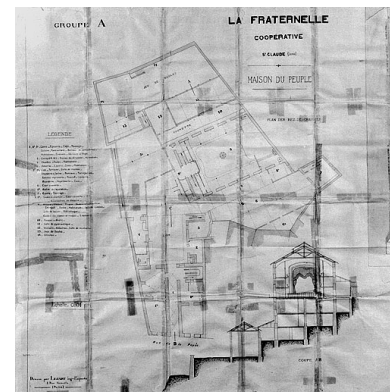


La Fraternelle. Coopérative. St Claude (Jura). Maison du Peuple. Plan du rez-de-chaussée, coupe AB [...].

Phot. Yves Sancey,
Autr. Cabinet Lecart
IVR43_19933900001V

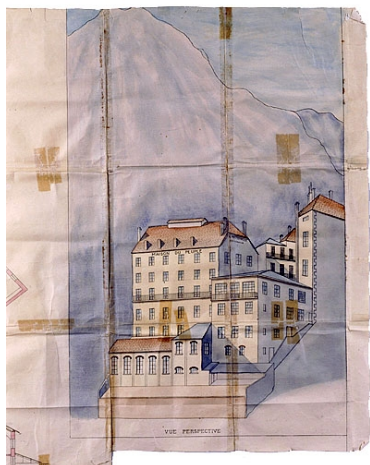

La Fraternelle. Coopérative.
St Claude (Jura). Maison du
Peuple [...] Vue perspective.
Phot. Yves Sancey,
Autr. Cabinet Lecart
IVR43_19933900003VA

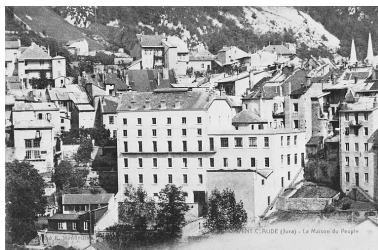

Saint-Claude (Jura) -
La Maison du Peuple.
Phot. Jérôme Mongreville,
Autr. E. Mandrillon
IVR43_19923900170X




Saint-Claude. Maison du Peuple
(façade Rue de la Poyat). Porte
la date 12 décembre 1914
Phot. Jérôme Mongreville
IVR43_19923900190X




Henri Ponard, Le Pionnier du
mouvement ouvrier Sanclaudien,
début des années 1920.
Phot. Jérôme Mongreville
IVR43_19923900203X



La Fraternelle, Société coopérative
d'alimentation - L'Immeuble
du Siège Social, 12, rue de la
Poyat, début des années 1920.
Phot. Jérôme Mongreville
IVR43_19923900204X

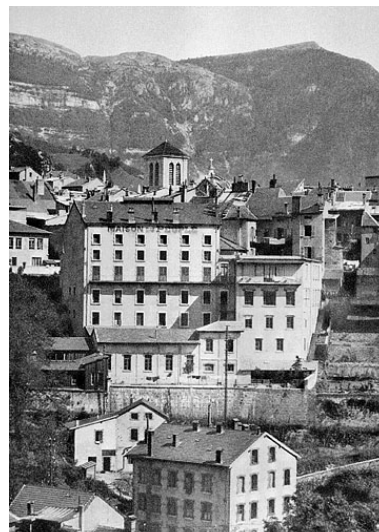

La Fraternelle, Maison du
peuple (1910). Vue prise du pont
central, début des années 1920.
Phot. Jérôme Mongreville
IVR43_19923900205X

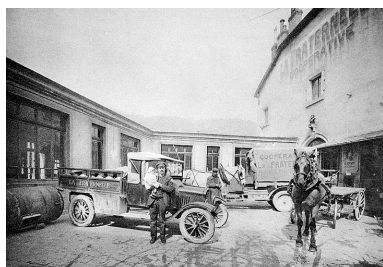


La Fraternelle, Maison du peuple.
Dans la cour ; les services
de la traction se préparant au
travail, début des années 1920.
Phot. Jérôme Mongreville
IVR43_19923900206X




La Fraternelle, Société coopérative
d'alimentation - Le Bureau
principal, début des années 1920.
Phot. Jérôme Mongreville
IVR43_19923900207X



La Fraternelle, Maison du
peuple. Théâtre ou salle des
fêtes, début des années 1920.
Phot. Jérôme Mongreville
IVR43_19923900208X

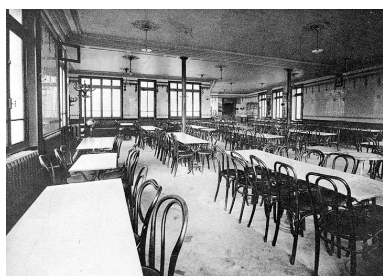

La Fraternelle, Maison du peuple - estaminet de la salle des fêtes, début des années 1920.
Phot. Jérôme Mongreville
IVR43_19923900209X

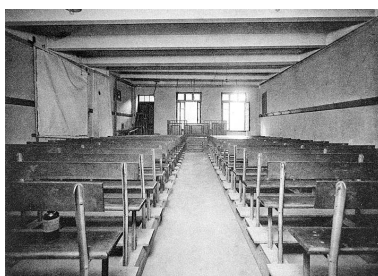

La Fraternelle, Maison du peuple - Salle des Assemblées, début des années 1920.
Phot. Jérôme Mongreville
IVR43_19923900210X




La Fraternelle, Société coopérative d'alimentation - L'une des salles du Restaurant, début des années 1920.
Phot. Jérôme Mongreville
IVR43_19923900211X




La Fraternelle, Société coopérative d'alimentation - Le Bureau commercial, début des années 1920.
Phot. Jérôme Mongreville
IVR43_19923900212X




La Fraternelle, Société coopérative d'alimentation - L'un de ses entrepôts, début des années 1920.
Phot. Jérôme Mongreville
IVR43_19923900213X

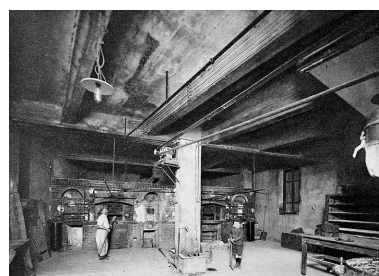


La Fraternelle, Société coopérative d'alimentation - Service de la boulangerie (Le fournil), début des années 1920.
Phot. Jérôme Mongreville
IVR43_19923900214X

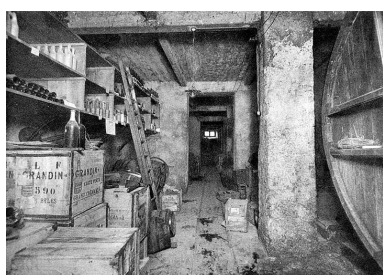

La Fraternelle, Société coopérative d'alimentation - Un des locaux de la cave de gros, début des années 1920.
Phot. Jérôme Mongreville
IVR43_19923900215X

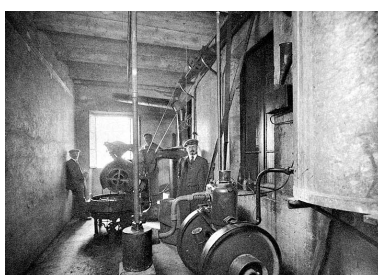

La Fraternelle, Société coopérative d'alimentation - Service de la torréfaction, début des années 1920.
Phot. Jérôme Mongreville
IVR43_19923900216X

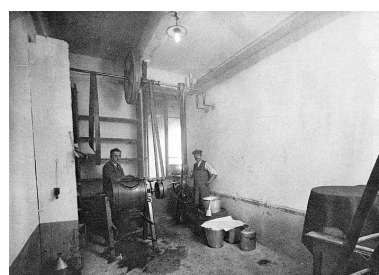


La Fraternelle, Société coopérative d'alimentation - Crèmerie, début des années 1920.
Phot. Jérôme Mongreville
IVR43_19923900217X



La Fraternelle, Bibliothèque
de la Maison du peuple,
début des années 1920.
Phot. Jérôme Mongreville
IVR43_19923900218X



La Fraternelle, Maison du
peuple - Salon de lecture,
début des années 1920.
Phot. Jérôme Mongreville
IVR43_19923900219X

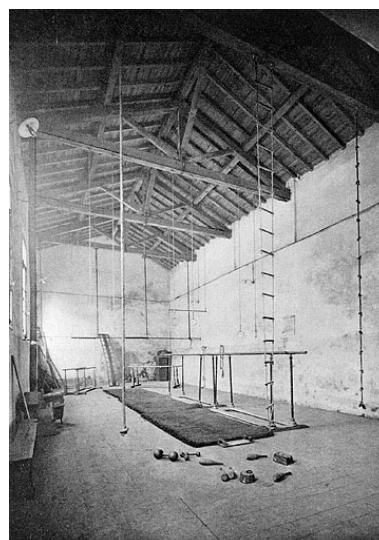

La Fraternelle, Maison du
peuple - Salle de gymnastique,
début des années 1920.
Phot. Jérôme Mongreville
IVR43_19923900220X



La Fraternelle, Groupe des Enfants
du peuple, début des années 1920.
Phot. Jérôme Mongreville
IVR43_19923900221X



La Prolétarienne, Section
gymnique de la maison du
peuple, début des années 1920.
Phot. Jérôme Mongreville
IVR43_19923900222X



La Prolétarienne, Section
gymnique de la maison du
peuple, début des années 1920.
Phot. Jérôme Mongreville
IVR43_19923900223X



La Fraternelle, Section chorale Les
Amis réunis, début des années 1920.
Phot. Jérôme Mongreville
IVR43_19923900224X




Le Cercle musical, L'un des
groupes d'agrément de la maison
du peuple, début des années 1920.
Phot. Jérôme Mongreville
IVR43_19923900225X




Maison du peuple, La Boulé
Fraternelle, début des années 1920.
Phot. Jérôme Mongreville
IVR43_19923900226X



La Fraternelle, Société
coopérative d'alimentation -
Magasin de vente, 12 rue de la
Poyat, début des années 1920.
Phot. Jérôme Mongreville
IVR43_19923900227X

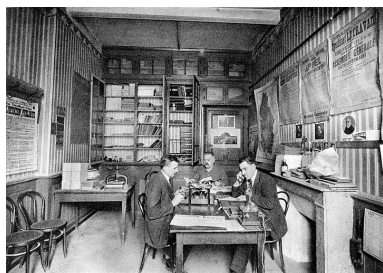

La Fraternelle, Maison du
peuple - Service de l'imprimerie,
début des années 1920.
Phot. Jérôme Mongreville
IVR43_19923900228X

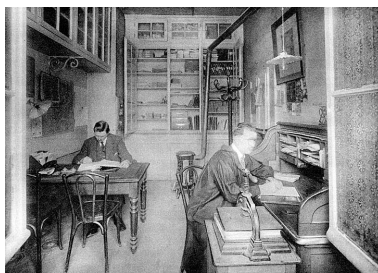

La Maison du peuple - Le Bureau du
Journal Le Jura, organe hebdomadaire
de l'ensemble du mouvement ouvrier
Jurassien, début des années 1920.
Phot. Jérôme Mongreville
IVR43_19923900229X



La Maison du peuple, Organisations
syndicales - Bureau du Syndicat
Le Travail, début des années 1920.
Phot. Jérôme Mongreville
IVR43_19923900230X



La Maison du peuple, Organisations
syndicales - Le Bureau du syndicat
diamantaire, début des années 1920.
Phot. Jérôme Mongreville
IVR43_19923900231X



La Maison du peuple, Organisations
syndicales - Le Bureau de la Bourse
du travail, début des années 1920.
Phot. Jérôme Mongreville
IVR43_19923900232X



Façades sur la Bienne.
Phot. Jérôme Mongreville
IVR43_19933900014ZA

Façades sur la Bienne,
de trois quarts droit.
Phot. Jérôme Mongreville
IVR43_19923900755X

Bâtiment rue de la
Poyat : façade antérieure.
Phot. Jérôme Mongreville
IVR43_19923900564V



Bâtiment rue de la Poyat :
façade postérieure.
Phot. Jérôme Mongreville
IVR43_19923900561V

Bâtiment rue de la
Poyat : portail d'entrée.
Phot. Jérôme Mongreville
IVR43_19923900567X

Cour intérieure, depuis l'entrée.
Phot. Jérôme Mongreville
IVR43_19923900563V



Porte dans la cour intérieure.
Phot. Jérôme Mongreville
IVR43_19923900566X



Bâtiment rue de la Poyat : escalier.
Phot. Jérôme Mongreville
IVR43_19923900587V



Bâtiment rue de la Poyat : salle de réunion.
Phot. Jérôme Mongreville
IVR43_19923900575X



Bâtiment rue de la Poyat : logement
(actuellement atelier arts plastiques).
Phot. Jérôme Mongreville
IVR43_19923900586V



Théâtre et entrée de la
remise d'automobile.
Phot. Jérôme Mongreville
IVR43_19933900019X



Remise d'automobile.
Phot. Jérôme Mongreville
IVR43_19933900020X




Façade du théâtre et
cabine de projectionniste.
Phot. Jérôme Mongreville
IVR43_19933900021X




Cabine de projectionniste.
Phot. Yves Sancey
IVR43_20023900450ZA



Consoles de la cabine
de projectionniste.
Phot. Jérôme Mongreville
IVR43_19923900565X

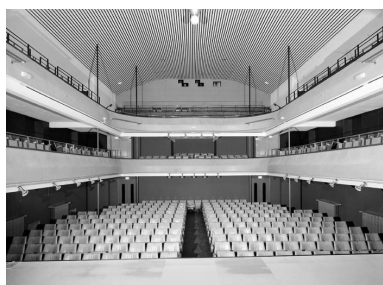

Théâtre : intérieur.
Phot. Jérôme Mongreville
IVR43_19923900592V

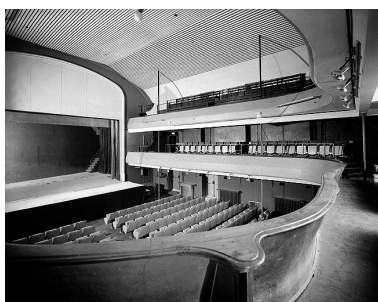

Théâtre : premier balcon.
Phot. Jérôme Mongreville
IVR43_19923900593V



Café : façade antérieure.
Phot. Jérôme Mongreville
IVR43_19933900024X



Café : façade postérieure.
Phot. Jérôme Mongreville
IVR43_19933900025Z




Café : intérieur, côté bar.
Phot. Jérôme Mongreville
IVR43_19923900588V



Café : intérieur, côté Bienne.
Phot. Jérôme Mongreville
IVR43_19923900589V



Café : décor intérieur.
Phot. Jérôme Mongreville
IVR43_19923900591X

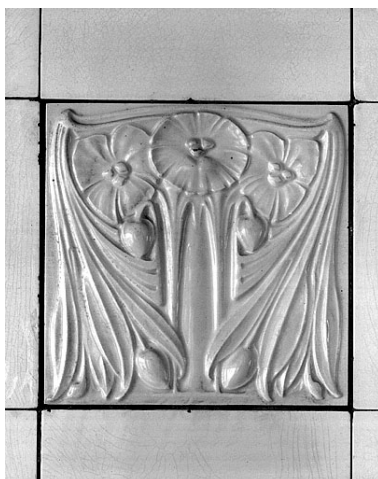

Café : décor intérieur, détail
d'un carreau céramique.
Phot. Jérôme Mongreville
IVR43_19923900816V



Plaque émaillée indiquant les
Services de la Maison du Peuple.
Phot. Jérôme Mongreville
IVR43_19923900585X



Escalier.
Phot. Jérôme Mongreville
IVR43_19923900570X



Monte-charge.
Phot. Jérôme Mongreville
IVR43_19933900026X



Cave à charbon.
Phot. Jérôme Mongreville
IVR43_19923900571X



Salle de lecture.
Phot. Jérôme Mongreville
IVR43_19933900028ZA



Salle de lecture.
Phot. Jérôme Mongreville
IVR43_19933900027ZA



Salle de lecture :
détail de la tapisserie.
Phot. Jérôme Mongreville
IVR43_19923900581X



Bibliothèque.
Phot. Jérôme Mongreville
IVR43_19923900579X




Bibliothèque.
Phot. Jérôme Mongreville
IVR43_19923900578X



Bibliothèque.
Phot. Jérôme Mongreville
IVR43_19923900577X



Ancien monte-charge de l'imprimerie.
Phot. Jérôme Mongreville
IVR43_19923900573X

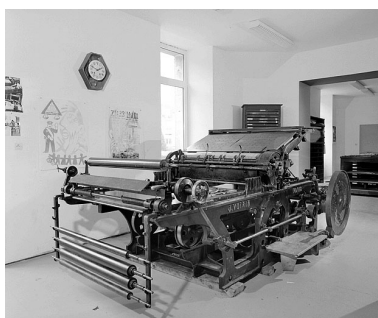

Presse Voirin dans le nouveau
local de l'imprimerie.
Phot. Jérôme Mongreville
IVR43_19923900569X



Presse Voirin dans le nouveau
local de l'imprimerie.
Phot. Jérôme Mongreville
IVR43_19923900568X



Four de la boulangerie.
Phot. Jérôme Mongreville
IVR43_19923900572X



Cellier.
Phot. Jérôme Mongreville
IVR43_19933900030ZA



Gymnase : façade sur la Bienne.
Phot. Jérôme Mongreville
IVR43_19933900031Z



Gymnase : intérieur.
Phot. Jérôme Mongreville
IVR43_19923900574X

Dossiers liés

Dossiers de synthèse :

présentation de l'étude du patrimoine industriel du Jura (IA39000554)

Oeuvre(s) contenue(s) :

Le mobilier de la maison du peuple (IM39001711) Bourgogne-Franche-Comté, Jura, Saint-Claude, 12 rue de la Poyat
12 outils d'imprimeur (composteurs) (IM39001664) Bourgogne-Franche-Comté, Jura, Saint-Claude, 12 rue de la Poyat
1er ensemble de 2 meubles professionnels et d'outils d'imprimeur (meubles à galées et leurs galées) (IM39001663)
Bourgogne-Franche-Comté, Jura, Saint-Claude, 12 rue de la Poyat
1er ensemble de la fondeuse de lignes-blocs Ludlow (IM39001675) Bourgogne-Franche-Comté, Jura, Saint-Claude, 12 rue de la Poyat
2e ensemble de 2 meubles professionnels et d'outils d'imprimeur (meubles à galées et leurs galées, de l'ensemble de la Linotype Menta) (IM39001694) Bourgogne-Franche-Comté, Jura, Saint-Claude, 12 rue de la Poyat
2e ensemble de la fondeuse de lignes-blocs Ludlow (IM39001681) Bourgogne-Franche-Comté, Jura, Saint-Claude, 12 rue de la Poyat

2 machines à découper par tranchoir (machines à couper les filets dites coupoirs-biseautiers) (IM39001668) Bourgogne-Franche-Comté, Jura, Saint-Claude, 12 rue de la Poyat

2 meubles professionnels d'imprimeur (lingotier et interlignier) (IM39001661) Bourgogne-Franche-Comté, Jura, Saint-Claude, 12 rue de la Poyat

34 outils d'imprimeur (composteurs de la fondeuse de lignes-blocs Ludlow) (IM39001677) Bourgogne-Franche-Comté, Jura, Saint-Claude, 12 rue de la Poyat

3 machines à agraffer (agrafeuses à plat et à cheval) (IM39001710) Bourgogne-Franche-Comté, Jura, Saint-Claude, 12 rue de la Poyat

3 meubles professionnels d'imprimeur (marbres) (IM39001658) Bourgogne-Franche-Comté, Jura, Saint-Claude, 12 rue de la Poyat

3 meubles professionnels d'imprimeur (rangs à pupitre, lingotier et interlignier Deberny & Peignot) (IM39001660) Bourgogne-Franche-Comté, Jura, Saint-Claude, 12 rue de la Poyat

3 meubles professionnels d'imprimeur (rangs à pupitre du 1er ensemble de la fondeuse de lignes-blocs Ludlow) (IM39001678) Bourgogne-Franche-Comté, Jura, Saint-Claude, 12 rue de la Poyat

3 outils d'imprimeur (galées) (IM39001662) Bourgogne-Franche-Comté, Jura, Saint-Claude, 12 rue de la Poyat

4 meubles professionnels d'imprimeur (rangs à pupitre du 2e ensemble de la fondeuse de lignes-blocs Ludlow) (IM39001683) Bourgogne-Franche-Comté, Jura, Saint-Claude, 12 rue de la Poyat

4 outils d'imprimeur (rouleaux à encre) (IM39001670) Bourgogne-Franche-Comté, Jura, Saint-Claude, 12 rue de la Poyat

5 instruments de mesure des longueurs (typomètres) (IM39001665) Bourgogne-Franche-Comté, Jura, Saint-Claude, 12 rue de la Poyat

7 tonneaux dits foudres (IM39001656) Bourgogne-Franche-Comté, Jura, Saint-Claude, 12 rue de la Poyat

bannière de la chorale les Amis réunis (IM39001639) Bourgogne-Franche-Comté, Jura, Saint-Claude, 12 rue de la Poyat

buste : Jean Jaurès (n° 1) (IM39001635) Bourgogne-Franche-Comté, Jura, Saint-Claude, 12 rue de la Poyat

buste : Jean Jaurès (n° 2) (IM39001636) Bourgogne-Franche-Comté, Jura, Saint-Claude, 12 rue de la Poyat

demi-relief : Marianne (IM39001637) Bourgogne-Franche-Comté, Jura, Saint-Claude, 12 rue de la Poyat

dessus-de-porte : Allégorie de l'émancipation des travailleurs (IM39001655) Bourgogne-Franche-Comté, Jura, Saint-Claude, 12 rue de la Poyat

dessus-de-porte : Allégorie de l'union des travailleurs (IM39001654) Bourgogne-Franche-Comté, Jura, Saint-Claude, 12 rue de la Poyat

ensemble de la Linotype Menta (IM39001691) Bourgogne-Franche-Comté, Jura, Saint-Claude, 12 rue de la Poyat

ensemble de la presse à cylindre Voirin (IM39001699) Bourgogne-Franche-Comté, Jura, Saint-Claude, 12 rue de la Poyat

instrument de calcul mécanique (machine à additionner Burroughs) (IM39001657) Bourgogne-Franche-Comté, Jura, Saint-Claude, 12 rue de la Poyat

machine à découper par poinçon (machine à perforer Barclay) (IM39001709) Bourgogne-Franche-Comté, Jura, Saint-Claude, 12 rue de la Poyat

machine à découper par poinçon (machine à perforer Foucher) (IM39001708) Bourgogne-Franche-Comté, Jura, Saint-Claude, 12 rue de la Poyat

machine à découper par scie (scie circulaire General Graf du 1er ensemble de la fondeuse de lignes-blocs Ludlow) (IM39001680) Bourgogne-Franche-Comté, Jura, Saint-Claude, 12 rue de la Poyat

machine à découper par tranchoir (machine à arrondir les coins Jud) (IM39001707) Bourgogne-Franche-Comté, Jura, Saint-Claude, 12 rue de la Poyat

machine à découper par tranchoir (machine à couper les filets dite coupoir-biseautier Derriey) (IM39001667) Bourgogne-Franche-Comté, Jura, Saint-Claude, 12 rue de la Poyat

machine à découper par tranchoir (massicot FL) (IM39001706) Bourgogne-Franche-Comté, Jura, Saint-Claude, 12 rue de la Poyat

machine à découper par tranchoir (massicot Voirin) (IM39001705) Bourgogne-Franche-Comté, Jura, Saint-Claude, 12 rue de la Poyat

machine à façonner et à fondre : fondeuse de lignes-blocs dite Ludlow (1er ensemble de la fondeuse de lignes-blocs Ludlow) (IM39001676) Bourgogne-Franche-Comté, Jura, Saint-Claude, 12 rue de la Poyat

machine à façonner et à fondre : fondeuse de lignes-blocs dite Ludlow (2e ensemble de la fondeuse de lignes-blocs Ludlow) (IM39001682) Bourgogne-Franche-Comté, Jura, Saint-Claude, 12 rue de la Poyat

machine à façonner et à fondre : machine à composer en ligne-bloc dite Linotype Menta (ensemble de la Linotype Menta) (IM39001692) Bourgogne-Franche-Comté, Jura, Saint-Claude, 12 rue de la Poyat

machine à façonner et à fondre : machine à composer en ligne-bloc dite Linotype Mergenthaler (IM39001690) Bourgogne-Franche-Comté, Jura, Saint-Claude, 12 rue de la Poyat

machine à façonner et à fondre (fondeuse de filets et d'interlignes Elrod) (IM39001674) Bourgogne-Franche-Comté, Jura, Saint-Claude, 12 rue de la Poyat

machine à fondre (four électrique Polytype) (IM39001695) Bourgogne-Franche-Comté, Jura, Saint-Claude, 12 rue de la Poyat
machine à imprimer par typographie, machine à marquer (presse à platine Dubuit) (IM39001704) Bourgogne-Franche-Comté, Jura, Saint-Claude, 12 rue de la Poyat
machine à imprimer par typographie (presse à cylindre de l'ensemble de la presse à cylindre Voirin) (IM39001700) Bourgogne-Franche-Comté, Jura, Saint-Claude, 12 rue de la Poyat
machine à imprimer par typographie (presse à cylindre dite presse Heidelberg Originale à cylindre) (IM39001703) Bourgogne-Franche-Comté, Jura, Saint-Claude, 12 rue de la Poyat
machine à imprimer par typographie (presse à cylindre Voirin) (IM39001698) Bourgogne-Franche-Comté, Jura, Saint-Claude, 12 rue de la Poyat
machine à imprimer par typographie (presse à épreuve) (IM39001671) Bourgogne-Franche-Comté, Jura, Saint-Claude, 12 rue de la Poyat
machine à imprimer par typographie (presse à épreuve dite Korrex type Berlin) (IM39001673) Bourgogne-Franche-Comté, Jura, Saint-Claude, 12 rue de la Poyat
machine à imprimer par typographie (presse à épreuve Nové-Boyer) (IM39001672) Bourgogne-Franche-Comté, Jura, Saint-Claude, 12 rue de la Poyat
machine à imprimer par typographie (presse à épreuve Soldans de l'ensemble de la Linotype Menta) (IM39001693) Bourgogne-Franche-Comté, Jura, Saint-Claude, 12 rue de la Poyat
machine à imprimer par typographie (presse à platine dite platine Heidelberg) (IM39001702) Bourgogne-Franche-Comté, Jura, Saint-Claude, 12 rue de la Poyat
machine à imprimer par typographie (presse à platine Minerve) (IM39001697) Bourgogne-Franche-Comté, Jura, Saint-Claude, 12 rue de la Poyat
machine à imprimer par typographie (presse à platine Stanhope) (IM39001696) Bourgogne-Franche-Comté, Jura, Saint-Claude, 12 rue de la Poyat
machine à mesurer des paramètres dimensionnels (pont à calibrer) (IM39001666) Bourgogne-Franche-Comté, Jura, Saint-Claude, 12 rue de la Poyat
machine à plier : plieuse Mentges Folder Co. (ensemble de la presse à cylindre Voirin) (IM39001701) Bourgogne-Franche-Comté, Jura, Saint-Claude, 12 rue de la Poyat
machine à rectifier (du 1er ensemble de la fondeuse de lignes-blocs Ludlow) (IM39001679) Bourgogne-Franche-Comté, Jura, Saint-Claude, 12 rue de la Poyat
machine à rectifier (du 2e ensemble de la fondeuse de lignes-blocs Ludlow) (IM39001684) Bourgogne-Franche-Comté, Jura, Saint-Claude, 12 rue de la Poyat
meuble professionnel d'imprimeur (rang à pupitre) (IM39001659) Bourgogne-Franche-Comté, Jura, Saint-Claude, 12 rue de la Poyat
tableau : portrait d'Henri Ponard, maire de Saint-Claude (IM39001638) Bourgogne-Franche-Comté, Jura, Saint-Claude, 12 rue de la Poyat

Auteur(s) du dossier : Laurent Poupard

Copyright(s) : (c) Région Bourgogne-Franche-Comté, Inventaire du patrimoine




Vue d'ensemble du site dans la ville.

IVR43_19933900015ZA

Auteur de l'illustration : Jérôme Mongreville

Date de prise de vue : 1993

(c) Région Bourgogne-Franche-Comté, Inventaire du patrimoine
reproduction soumise à autorisation du titulaire des droits d'exploitation

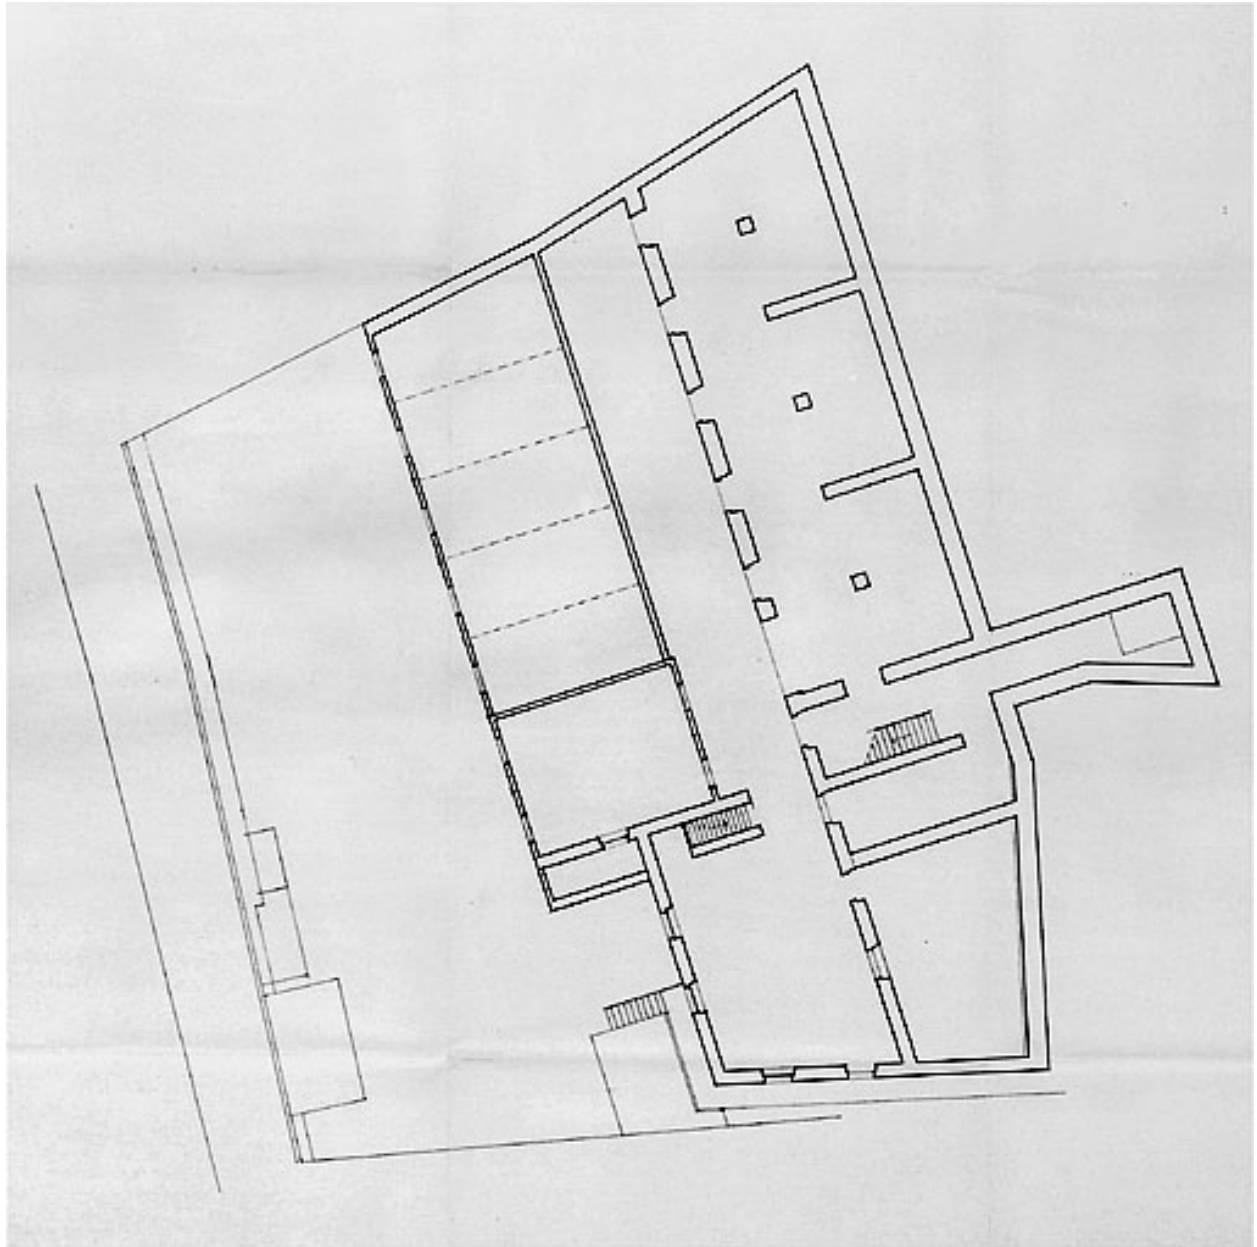

Maison du Peuple. Etat existant. Niveau -3 - 3e sous-sol.

Référence du document reproduit :

- **Maison du Peuple. Etat existant. Niveau -3 - 3e sous-sol**
Maison du Peuple. Etat existant. Niveau -3 - 3e sous-sol. Dessin, 1990 par Brustel, Alain (architecte)
Collection particulière : La Fraternelle, Saint-Claude


IVR43_19943900023V

Auteur de l'illustration : Jérôme Mongreville

Auteur du document reproduit : Alain Brustel

Date de prise de vue : 1994

(c) Région Bourgogne-Franche-Comté, Inventaire du patrimoine ; (c) Alain Brustel
reproduction soumise à autorisation du titulaire des droits d'exploitation

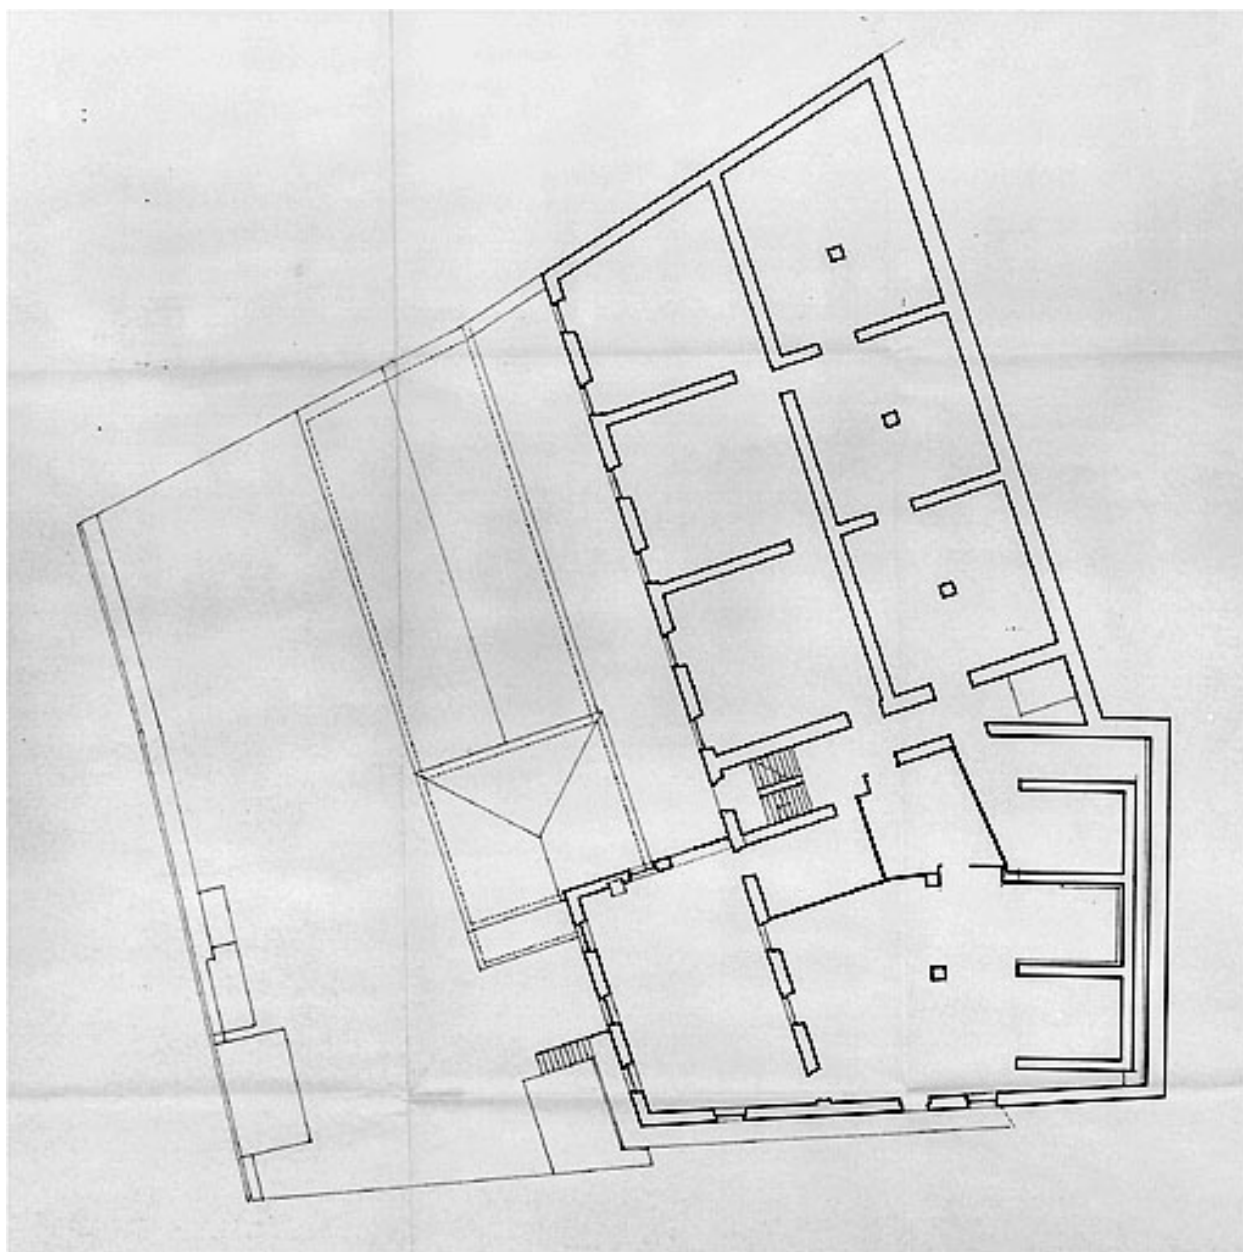

Maison du Peuple. Etat existant. Niveau -2 - 2e sous-sol.

Référence du document reproduit :

- **Maison du Peuple. Etat existant. Niveau -2 - 2e sous-sol**
Maison du Peuple. Etat existant. Niveau -2 - 2e sous-sol. Dessin, 1990 par Brustel, Alain (architecte)
Collection particulière : La Fraternelle, Saint-Claude


IVR43_19943900024V

Auteur de l'illustration : Jérôme Mongreville

Auteur du document reproduit : Alain Brustel

Date de prise de vue : 1994

(c) Région Bourgogne-Franche-Comté, Inventaire du patrimoine ; (c) Alain Brustel
reproduction soumise à autorisation du titulaire des droits d'exploitation

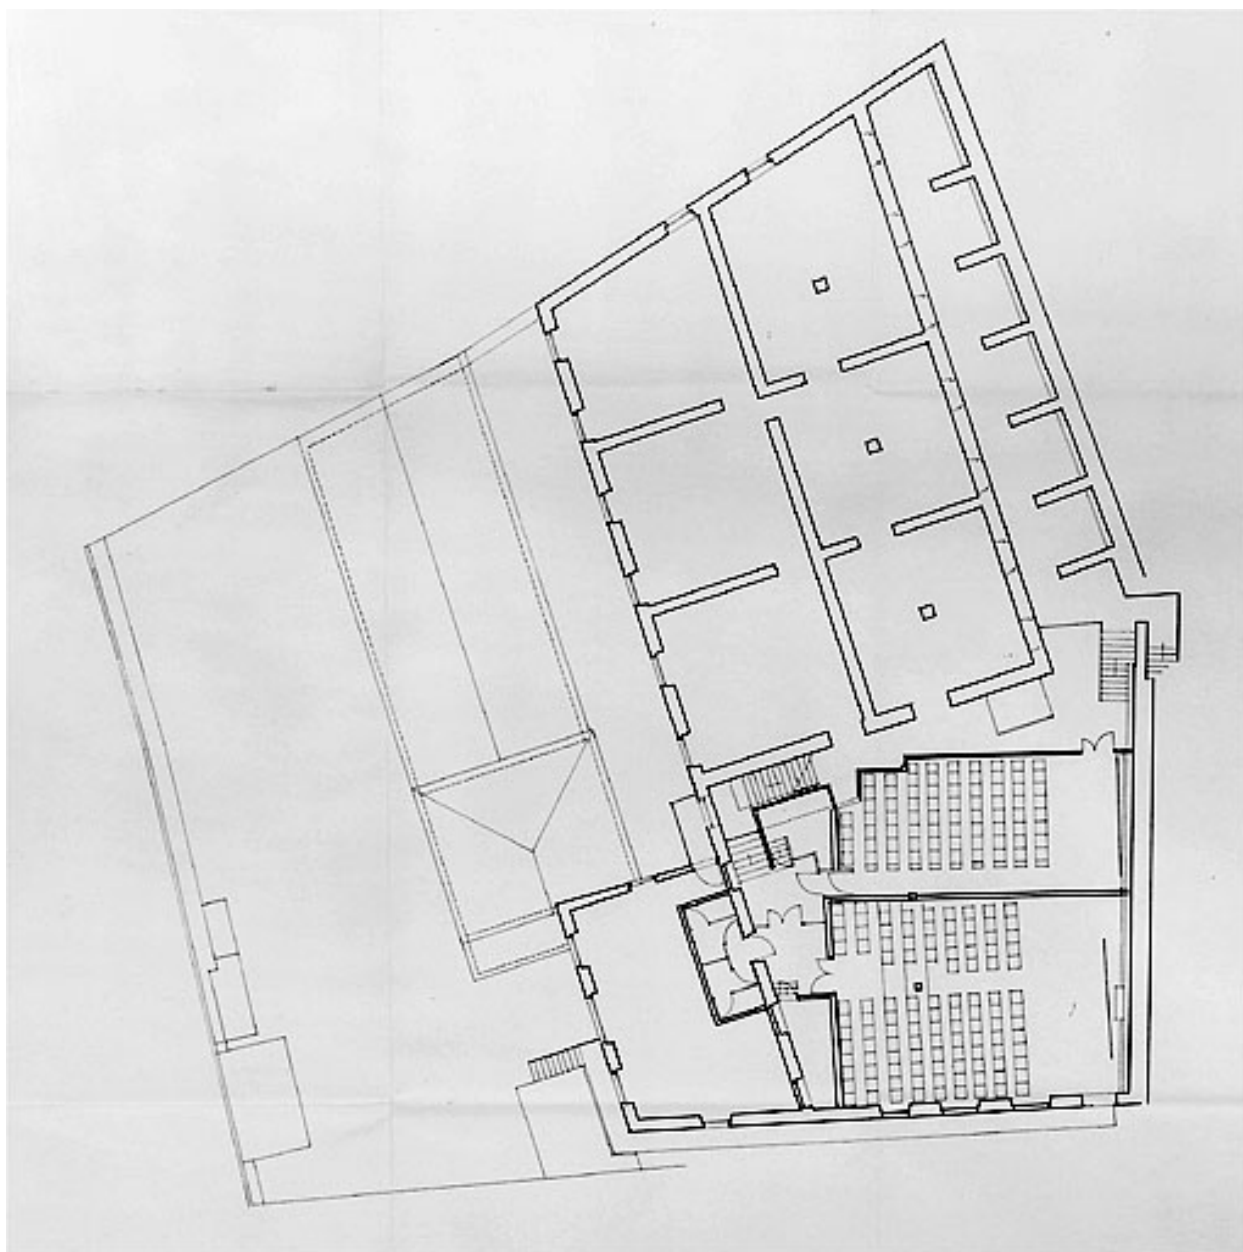

Maison du Peuple. Etat existant. Niveau -1 - 1er sous-sol.

Référence du document reproduit :

- **Maison du Peuple. Etat existant. Niveau -1 - 1er sous-sol.**
Maison du Peuple. Etat existant. Niveau -1 - 1er sous-sol. Dessin, 1990 par Brustel, Alain (architecte)
Collection particulière : La Fraternelle, Saint-Claude

IVR43_19943900025V

Auteur de l'illustration : Jérôme Mongreville

Auteur du document reproduit : Alain Brustel

Date de prise de vue : 1994

(c) Région Bourgogne-Franche-Comté, Inventaire du patrimoine ; (c) Alain Brustel
reproduction soumise à autorisation du titulaire des droits d'exploitation



Maison du Peuple. Etat existant. Niveau 0 - rue de la Poyat.

Référence du document reproduit :

- **Maison du Peuple. Etat existant. Niveau 0 - rue de la Poyat.**
Maison du Peuple. Etat existant. Niveau 0 - rue de la Poyat. Dessin, 1990 par Brustel, Alain (architecte)
Collection particulière : La Fraternelle, Saint-Claude


IVR43_19943900026V

Auteur de l'illustration : Jérôme Mongreville

Auteur du document reproduit : Alain Brustel

Date de prise de vue : 1994

(c) Région Bourgogne-Franche-Comté, Inventaire du patrimoine ; (c) Alain Brustel
reproduction soumise à autorisation du titulaire des droits d'exploitation

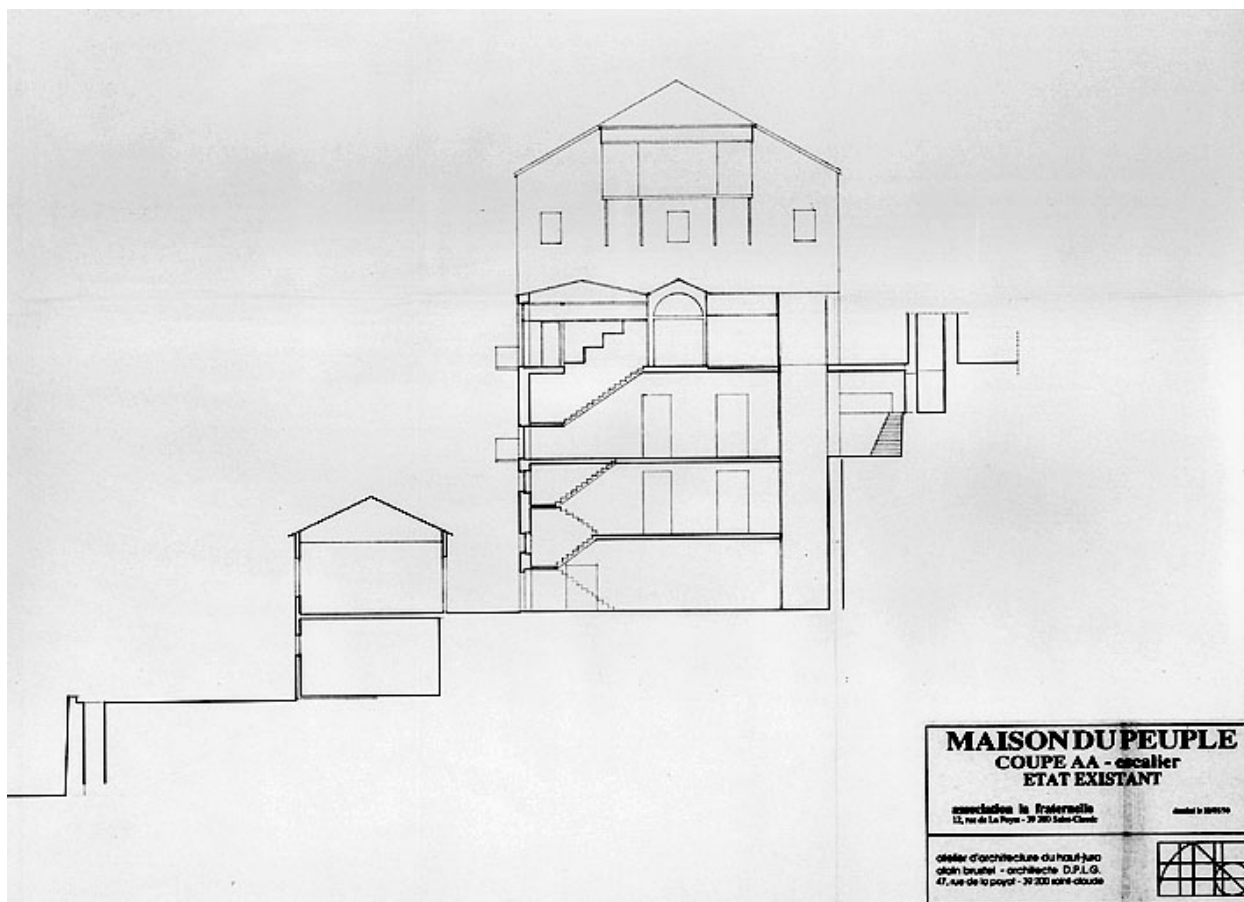

Maison du Peuple. Etat existant. Coupe AA - escalier.

Référence du document reproduit :

- **Maison du Peuple. Etat existant. Coupe AA - escalier.**
Maison du Peuple. Etat existant. Coupe AA - escalier. Dessin, 1990 par Brustel, Alain (architecte)
Collection particulière : La Fraternelle, Saint-Claude


IVR43_19943900027V

Auteur de l'illustration : Jérôme Mongreville

Auteur du document reproduit : Alain Brustel

Date de prise de vue : 1994

(c) Région Bourgogne-Franche-Comté, Inventaire du patrimoine ; (c) Alain Brustel
reproduction soumise à autorisation du titulaire des droits d'exploitation

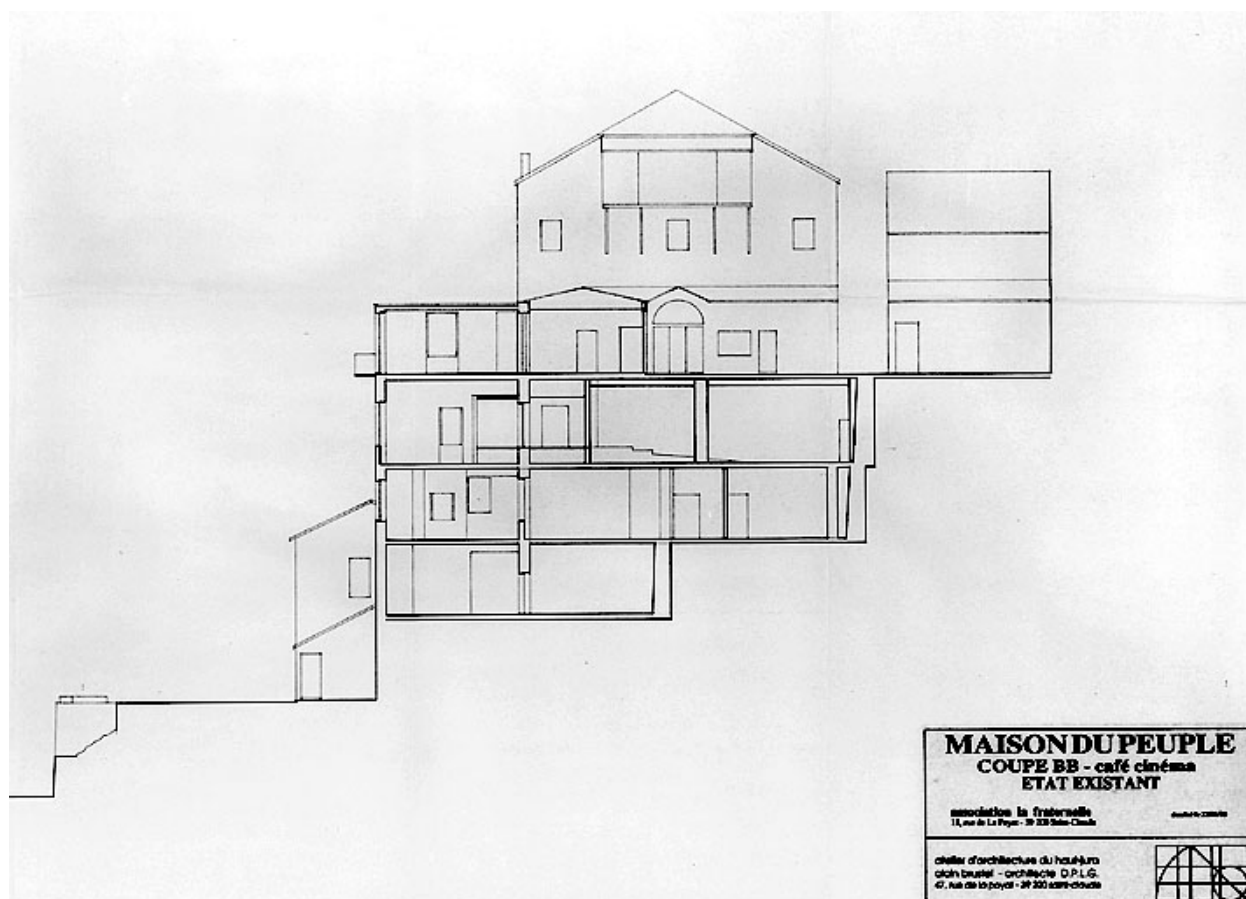

Maison du Peuple. Etat existant. Coupe BB - café cinéma.

Référence du document reproduit :

- **Maison du Peuple. Etat existant. Coupe BB - café cinéma.**
Maison du Peuple. Etat existant. Coupe BB - café cinéma.. Dessin, 1990 par Brustel, Alain (architecte)
Collection particulière : La Fraternelle, Saint-Claude


IVR43_19943900028V

Auteur de l'illustration : Jérôme Mongreville

Auteur du document reproduit : Alain Brustel

Date de prise de vue : 1994

(c) Région Bourgogne-Franche-Comté, Inventaire du patrimoine ; (c) Alain Brustel
reproduction soumise à autorisation du titulaire des droits d'exploitation

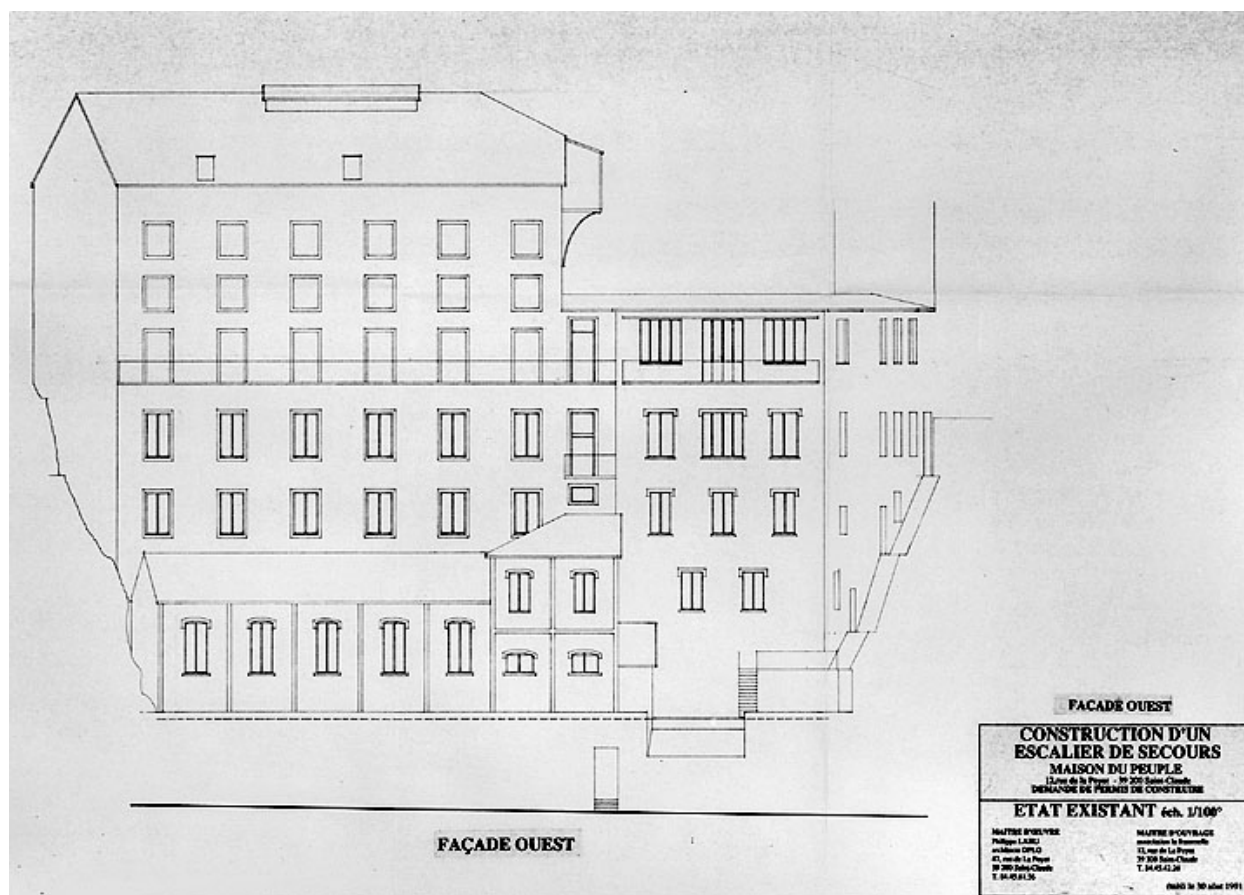

Construction d'un escalier de secours. Maison du Peuple. Etat existant. Façade ouest.

Référence du document reproduit :

- **Construction d'un escalier de secours. Maison du Peuple. Etat existant. Façade ouest.**
Construction d'un escalier de secours. Maison du Peuple. Etat existant. Façade ouest.. Dessin, 1991 par Lahu, Philippe (architecte)
Collection particulière : La Fraternelle, Saint-Claude


IVR43_19943900029V

Auteur de l'illustration : Jérôme Mongreville

Auteur du document reproduit : Philippe Lahu

Date de prise de vue : 1994

(c) Région Bourgogne-Franche-Comté, Inventaire du patrimoine ; (c) Alain Brustel
reproduction soumise à autorisation du titulaire des droits d'exploitation

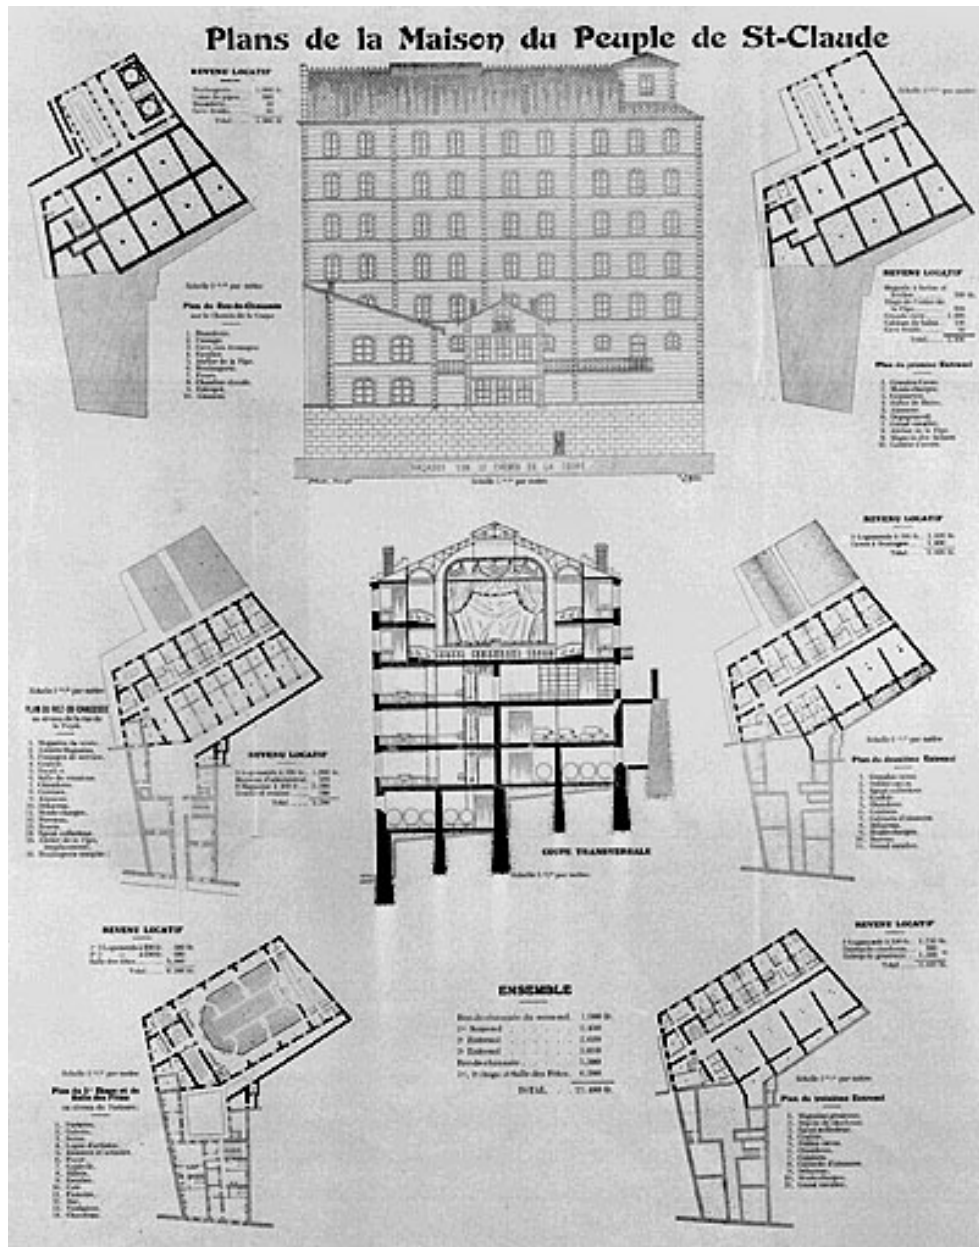

Plans de la Maison du Peuple de St Claude.

Référence du document reproduit :


- **Plans de la Maison du Peuple de St Claude.**
Plans de la Maison du Peuple de St Claude. Dessin, 1902 par Meunier, Charles (architecte)
Collection particulière : La Fraternelle, Saint-Claude

IVR43_19933900004V

Auteur de l'illustration : Yves Sancey, Auteur de l'illustration : Charles Meunier

Date de prise de vue : 1993

(c) Région Bourgogne-Franche-Comté, Inventaire du patrimoine
reproduction soumise à autorisation du titulaire des droits d'exploitation

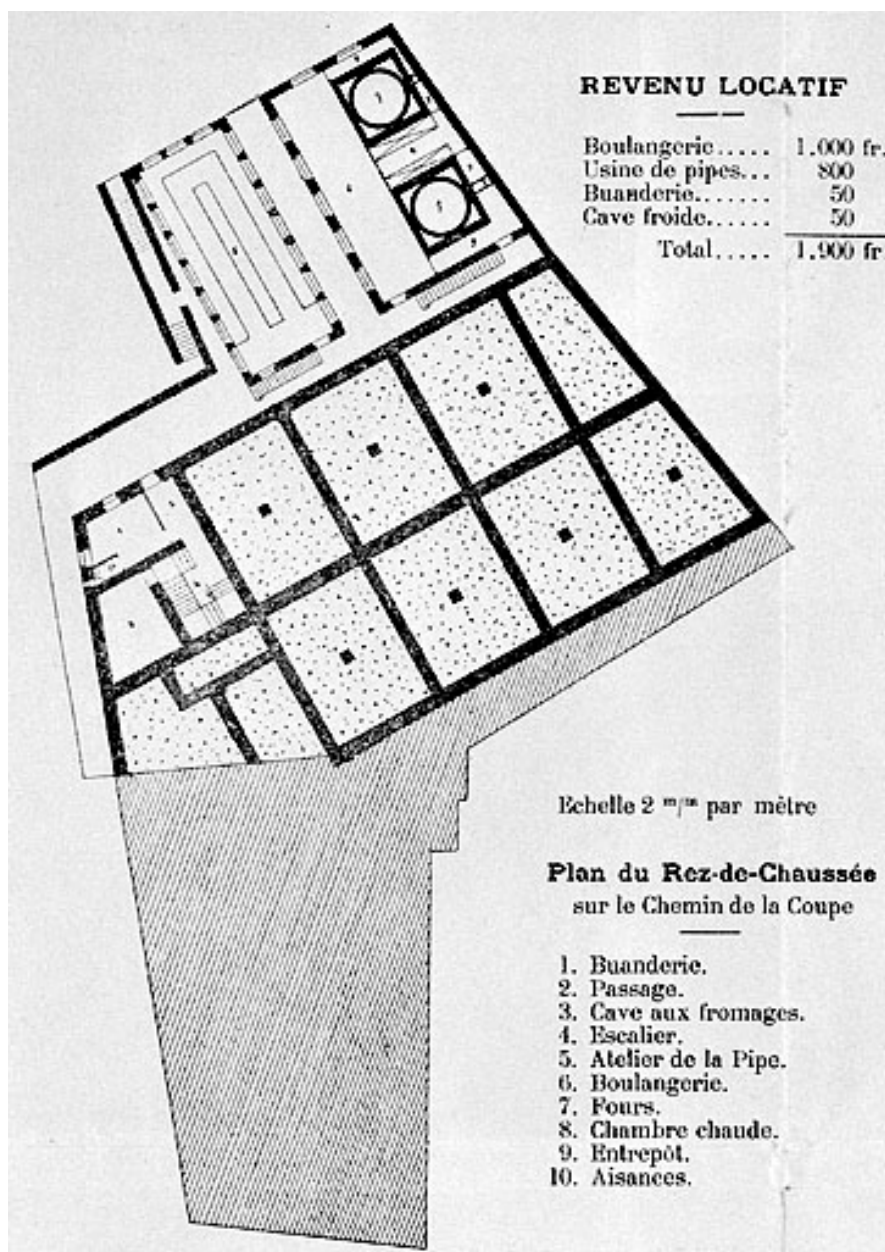

Plans de la Maison du Peuple de St Claude. Plan du rez-de-chaussée, sur le Chemin de la Coupe.

Référence du document reproduit :

- **Plans de la Maison du Peuple de St Claude. Plan du rez-de-chaussée, sur le Chemin de la Coupe.**
Plans de la Maison du Peuple de St Claude. Plan du rez-de-chaussée, sur le Chemin de la Coupe. Dessin, 1902.
Echelle 1:500 par Meunier, Charles (architecte)
Collection particulière : La Fraternelle, Saint-Claude


IVR43_19933900005X

Auteur de l'illustration : Yves Sancey

Auteur du document reproduit : Charles (architecte) NEPASUTILISERMeunier

Date de prise de vue : 1993

(c) Région Bourgogne-Franche-Comté, Inventaire du patrimoine
reproduction soumise à autorisation du titulaire des droits d'exploitation

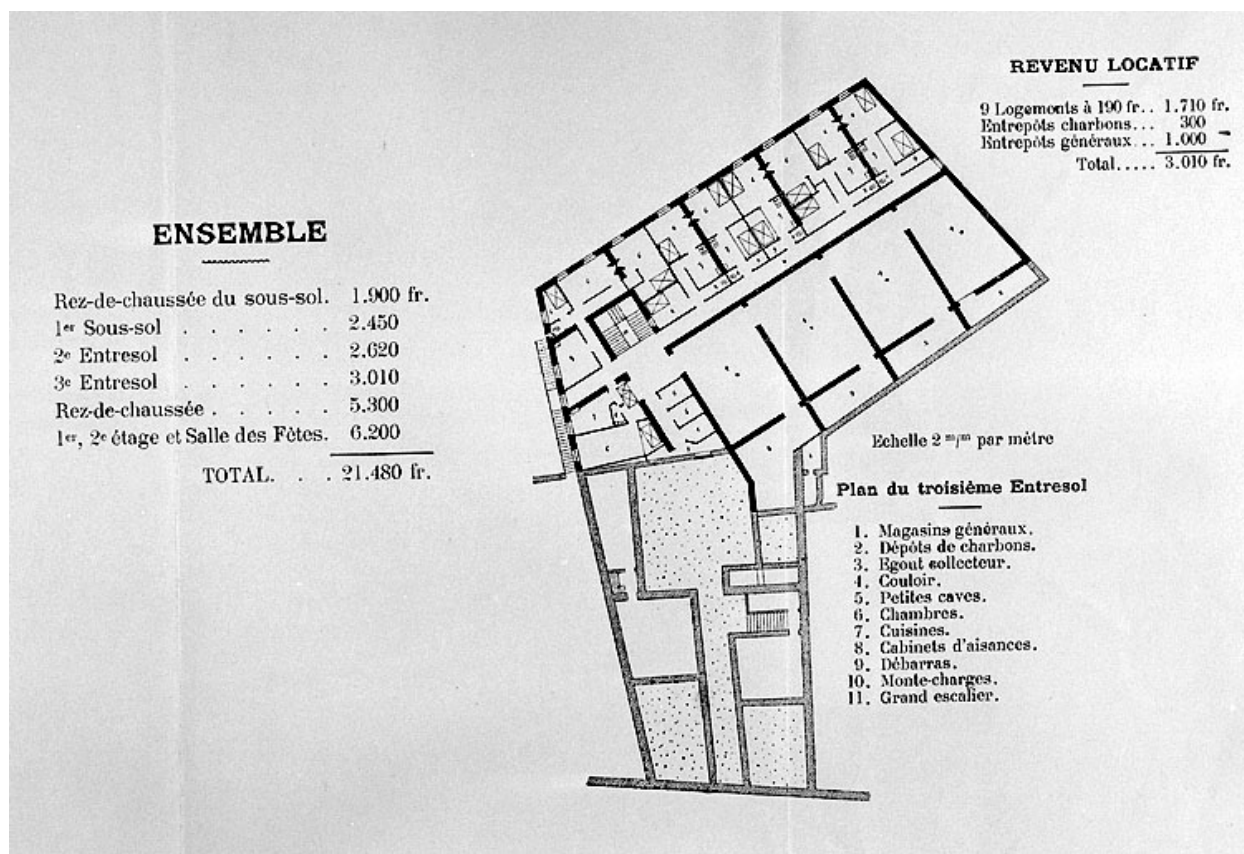

Plans de la Maison du Peuple de St Claude. Plan du troisième entresol.

Référence du document reproduit :


- **Plans de la Maison du Peuple de St Claude. Plan du troisième entresol.**
Plans de la Maison du Peuple de St Claude. Plan du troisième entresol. Dessin, 1902. Echelle 1:500 par Meunier, Charles (architecte)
Collection particulière : La Fraternelle, Saint-Claude

IVR43_19933900006X

Auteur de l'illustration : Yves Sancey, Auteur de l'illustration : Charles Meunier

Date de prise de vue : 1993

(c) Région Bourgogne-Franche-Comté, Inventaire du patrimoine
reproduction soumise à autorisation du titulaire des droits d'exploitation

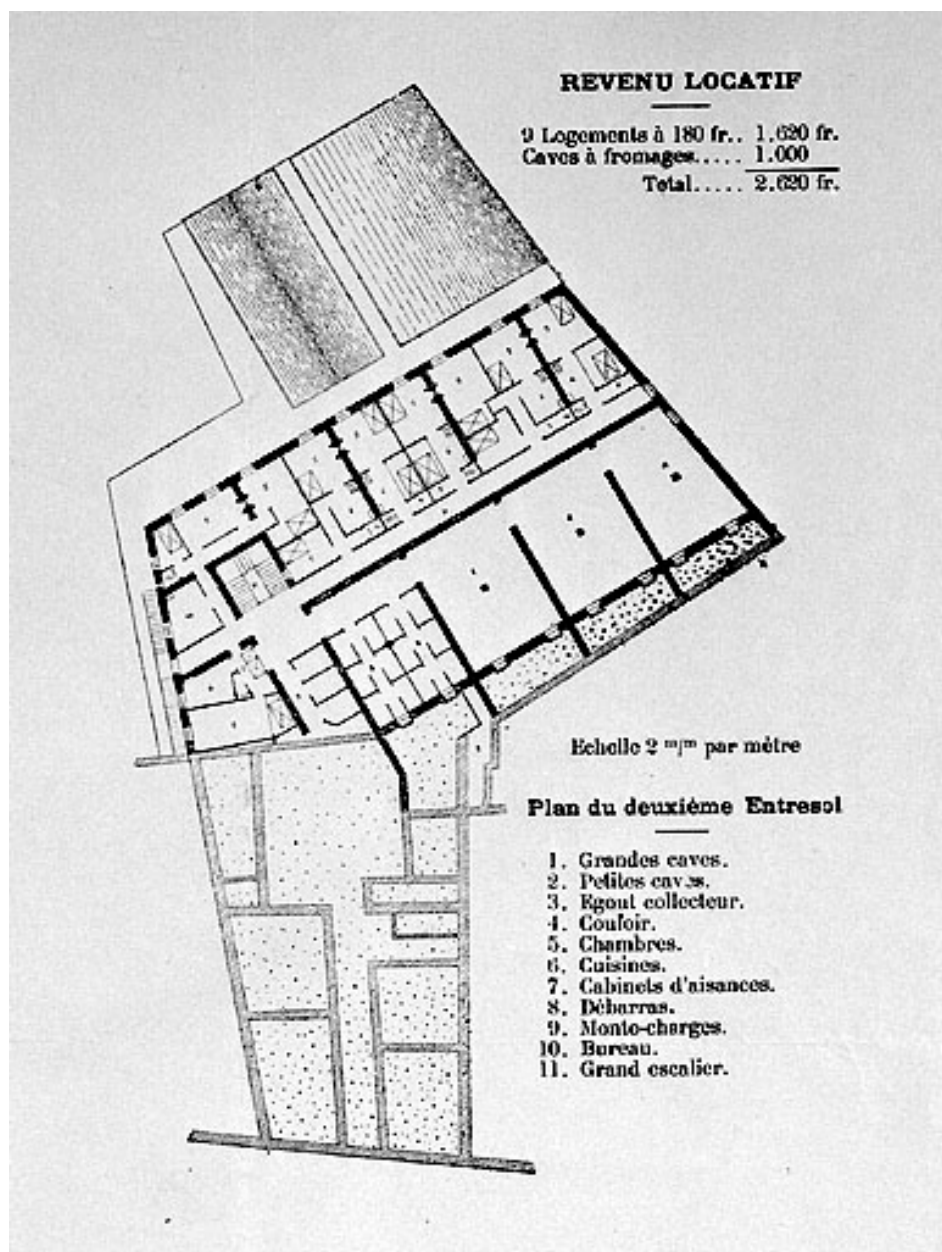

Plans de la Maison du Peuple de St Claude. Plan du deuxième entresol.

Référence du document reproduit :


- **Plans de la Maison du Peuple de St Claude. Plan du deuxième entresol.**
Plans de la Maison du Peuple de St Claude. Plan du deuxième entresol. Dessin, 1902. Echelle 1:500 par Meunier, Charles (architecte)
Collection particulière : La Fraternelle, Saint-Claude

IVR43_19933900007X

Auteur de l'illustration : Yves Sancey, Auteur de l'illustration : Charles Meunier

Date de prise de vue : 1993

(c) Région Bourgogne-Franche-Comté, Inventaire du patrimoine
reproduction soumise à autorisation du titulaire des droits d'exploitation

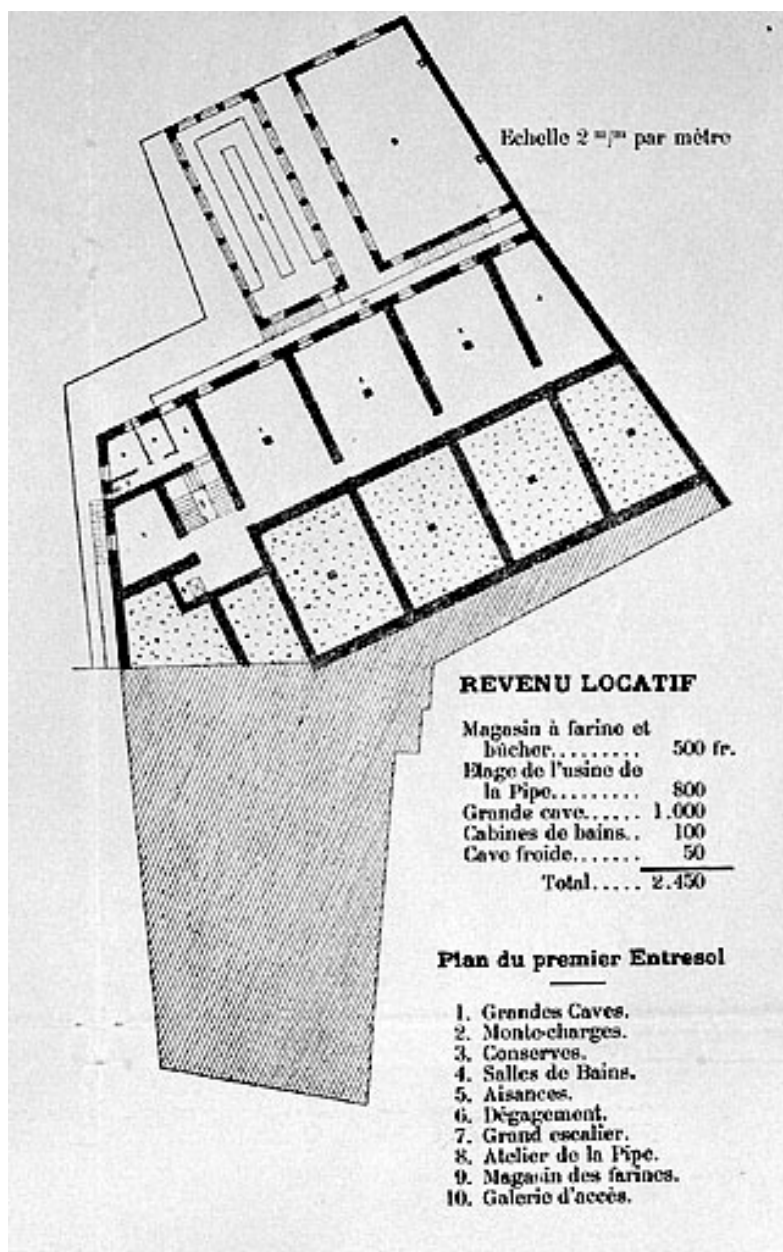

Plans de la Maison du Peuple de St Claude. Plan du premier entresol.

Référence du document reproduit :


- **Plans de la Maison du Peuple de St Claude. Plan du premier entresol.**
Plans de la Maison du Peuple de St Claude. Plan du premier entresol. Dessin, 1902. Echelle 1:500 par Meunier, Charles (architecte)
Collection particulière : La Fraternelle, Saint-Claude

IVR43_19933900008X

Auteur de l'illustration : Yves Sancey, Auteur de l'illustration : Charles Meunier

Date de prise de vue : 1993

(c) Région Bourgogne-Franche-Comté, Inventaire du patrimoine
reproduction soumise à autorisation du titulaire des droits d'exploitation

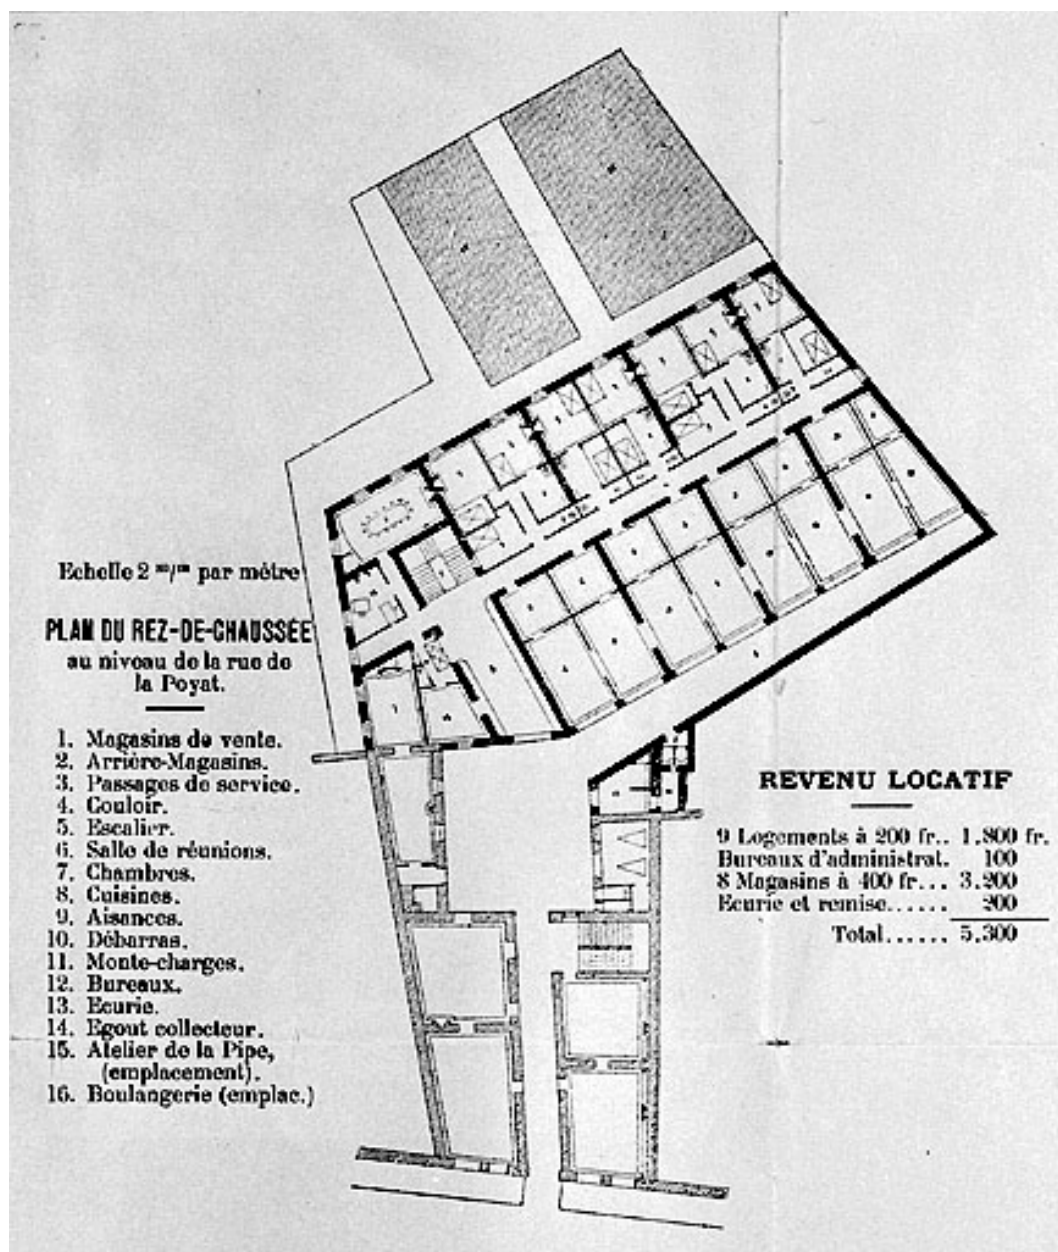

Plans de la Maison du Peuple de St Claude. Plan du rez-de-chaussée au niveau de la rue de la Poyat.

Référence du document reproduit :


- **Plans de la Maison du Peuple de St Claude. Plan du rez-de-chaussée au niveau de la rue de la Poyat.**
Plans de la Maison du Peuple de St Claude. Plan du rez-de-chaussée au niveau de la rue de la Poyat. Dessin, 1902. Echelle 1:500 par Meunier, Charles (architecte)
Collection particulière : La Fraternelle, Saint-Claude

IVR43_19933900009X

Auteur de l'illustration : Yves Sancey, Auteur de l'illustration : Charles Meunier

Date de prise de vue : 1993

(c) Région Bourgogne-Franche-Comté, Inventaire du patrimoine
reproduction soumise à autorisation du titulaire des droits d'exploitation

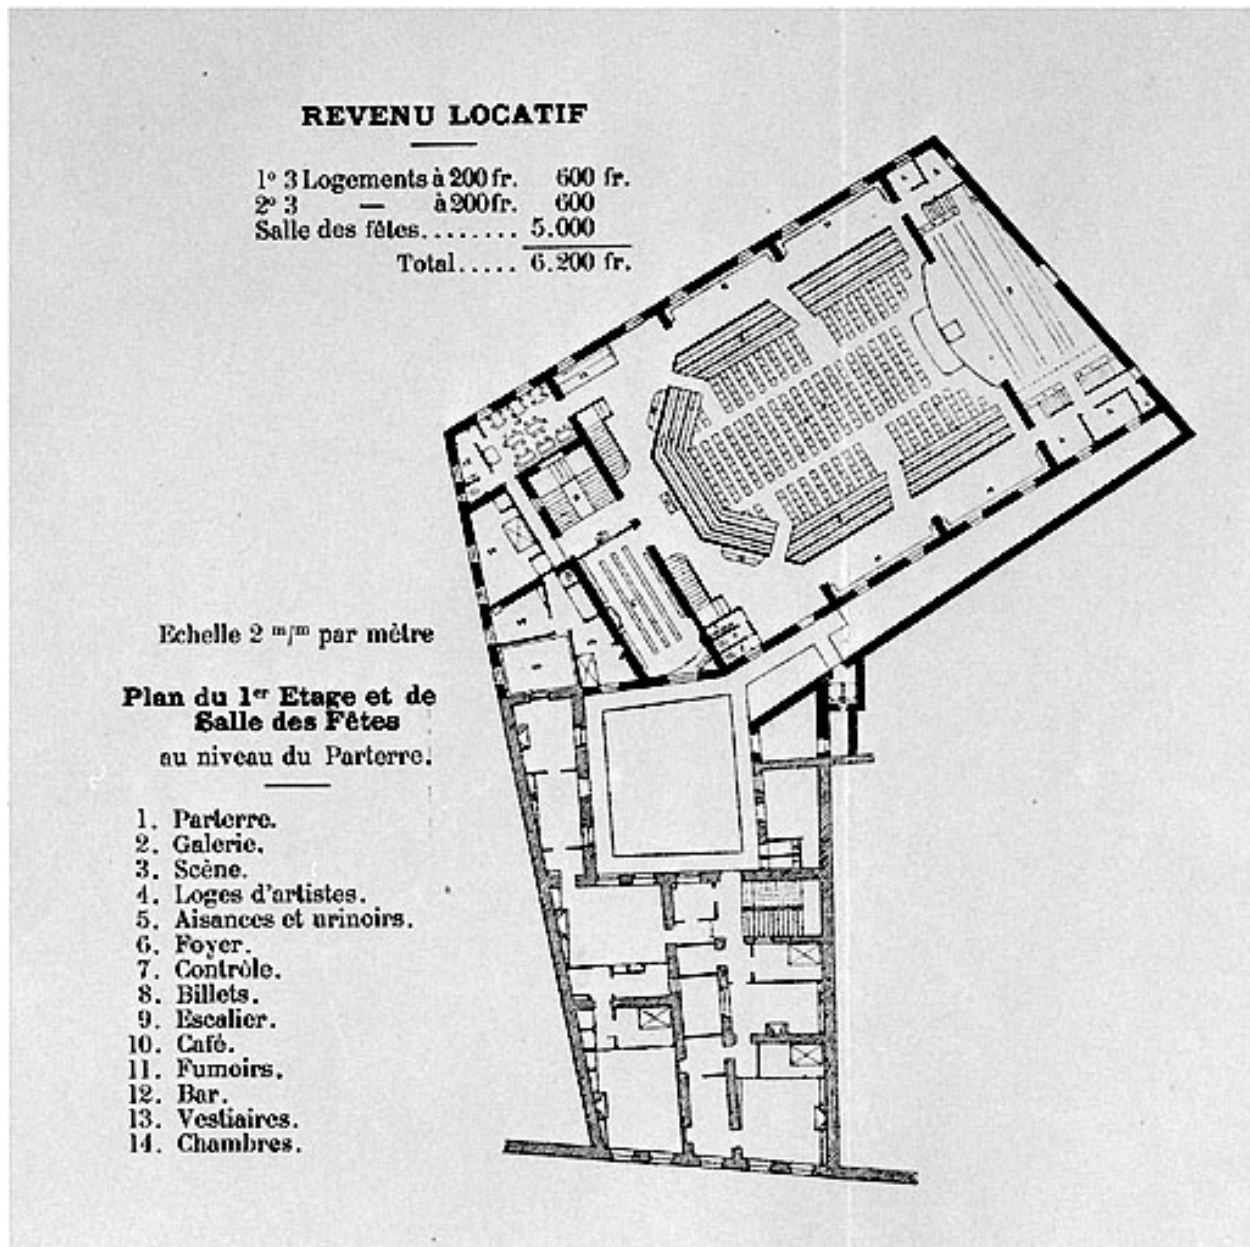

Plans de la Maison du Peuple de St Claude. Plan du 1er Etage et de la Salle des Fêtes au niveau du Parterre.

Référence du document reproduit :

- **Plans de la Maison du Peuple de St Claude. Plan du 1er Etage et de la Salle des Fêtes au niveau du Parterre.**

Plans de la Maison du Peuple de St Claude. Plan du 1er Etage et de la Salle des Fêtes au niveau du Parterre.

Dessin, 1902. Echelle 1:500 par Meunier, Charles (architecte)


Collection particulière : La Fraternelle, Saint-Claude

IVR43_19933900010X

Auteur de l'illustration : Yves Sancey, Auteur de l'illustration : Charles Meunier

Date de prise de vue : 1993

(c) Région Bourgogne-Franche-Comté, Inventaire du patrimoine
reproduction soumise à autorisation du titulaire des droits d'exploitation

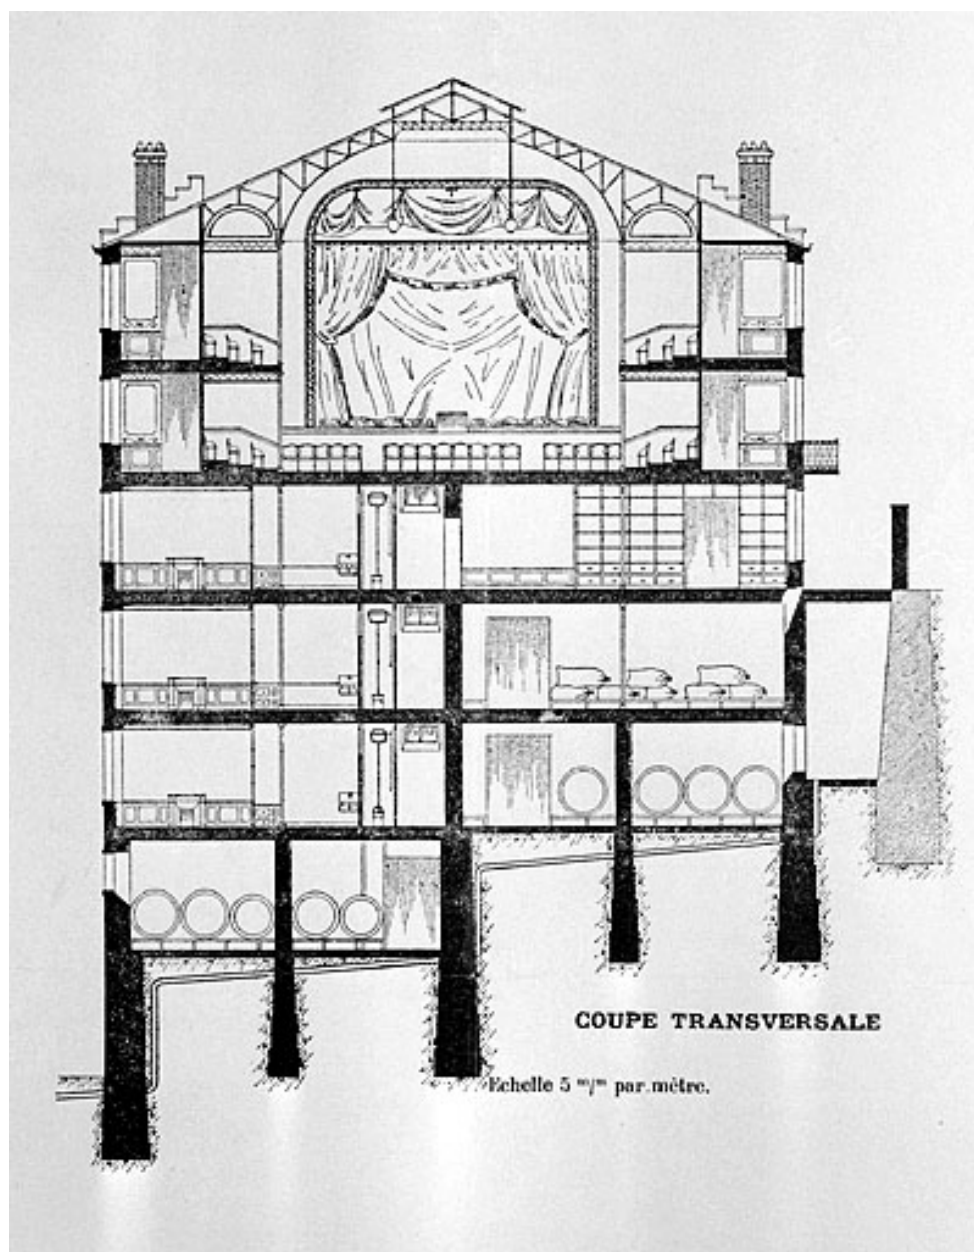

Plans de la Maison du Peuple de St Claude. Coupe transversale.

Référence du document reproduit :


- **Plans de la Maison du Peuple de St Claude. Coupe transversale.**
Plans de la Maison du Peuple de St Claude. Coupe transversale. Dessin, 1902. Echelle 1:200 par Meunier, Charles (architecte)
Collection particulière : La Fraternelle, Saint-Claude

IVR43_19933900011X

Auteur de l'illustration : Yves Sancey, Auteur de l'illustration : Charles Meunier

Date de prise de vue : 1993

(c) Région Bourgogne-Franche-Comté, Inventaire du patrimoine
reproduction soumise à autorisation du titulaire des droits d'exploitation

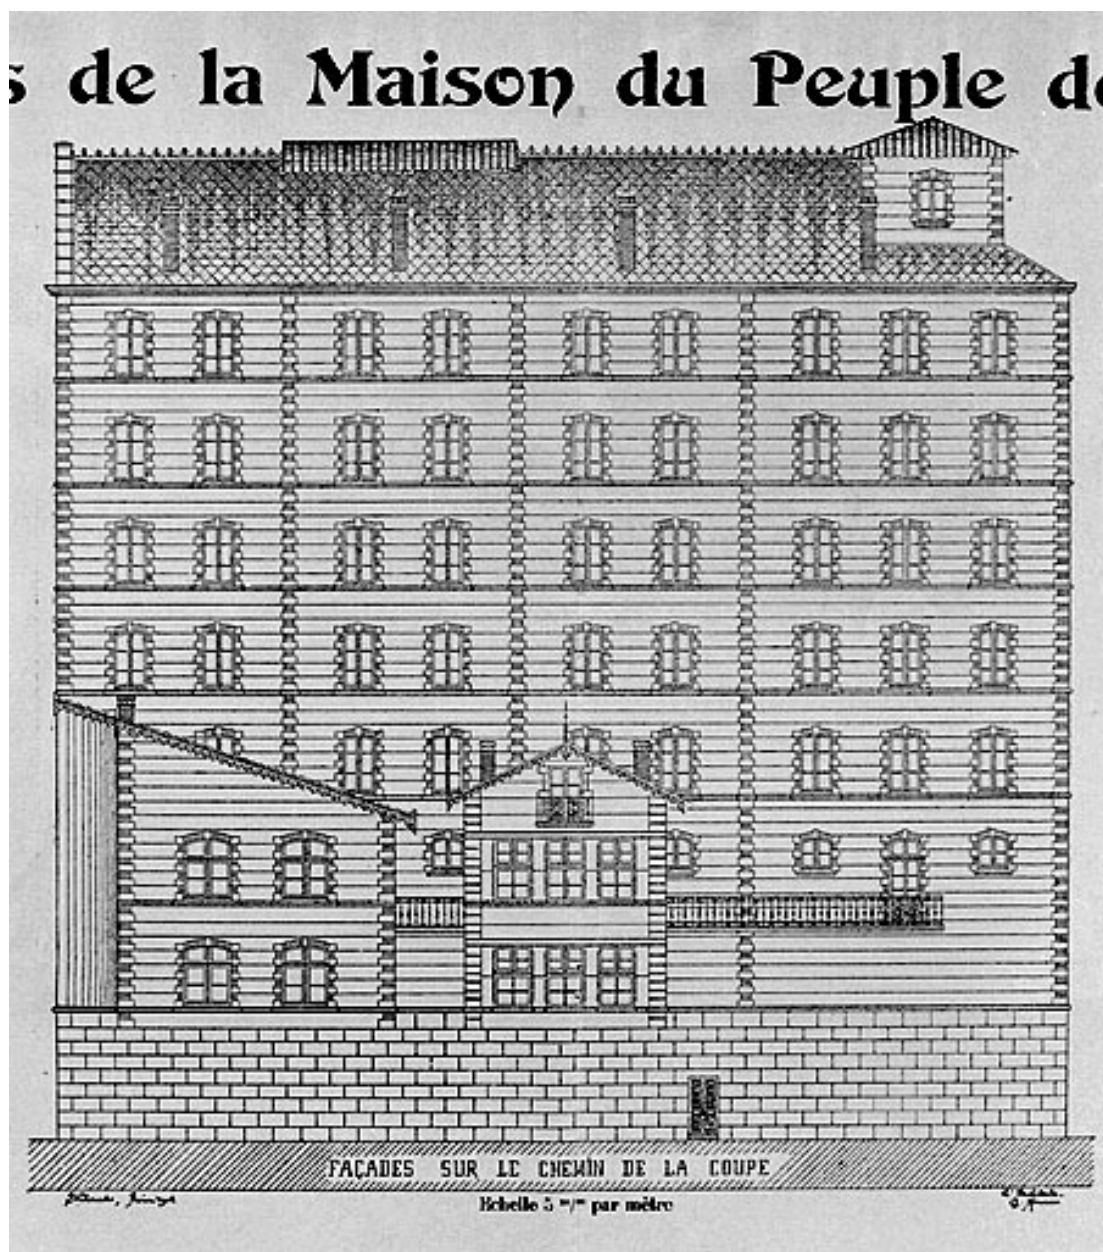

Plans de la Maison du Peuple de St Claude. Façades sur le Chemin de la Coupe.

Référence du document reproduit :

- **Plans de la Maison du Peuple de St Claude. Façades sur le Chemin de la Coupe.**
Plans de la Maison du Peuple de St Claude. Façades sur le Chemin de la Coupe. Dessin, 1902. Echelle 1:200
par Meunier, Charles (architecte)
Collection particulière : La Fraternelle, Saint-Claude


IVR43_19933900012X

Auteur de l'illustration : Yves Sancey

Auteur du document reproduit : Charles (architecte) NEPASUTILISERMeunier

Date de prise de vue : 1993

(c) Région Bourgogne-Franche-Comté, Inventaire du patrimoine
reproduction soumise à autorisation du titulaire des droits d'exploitation

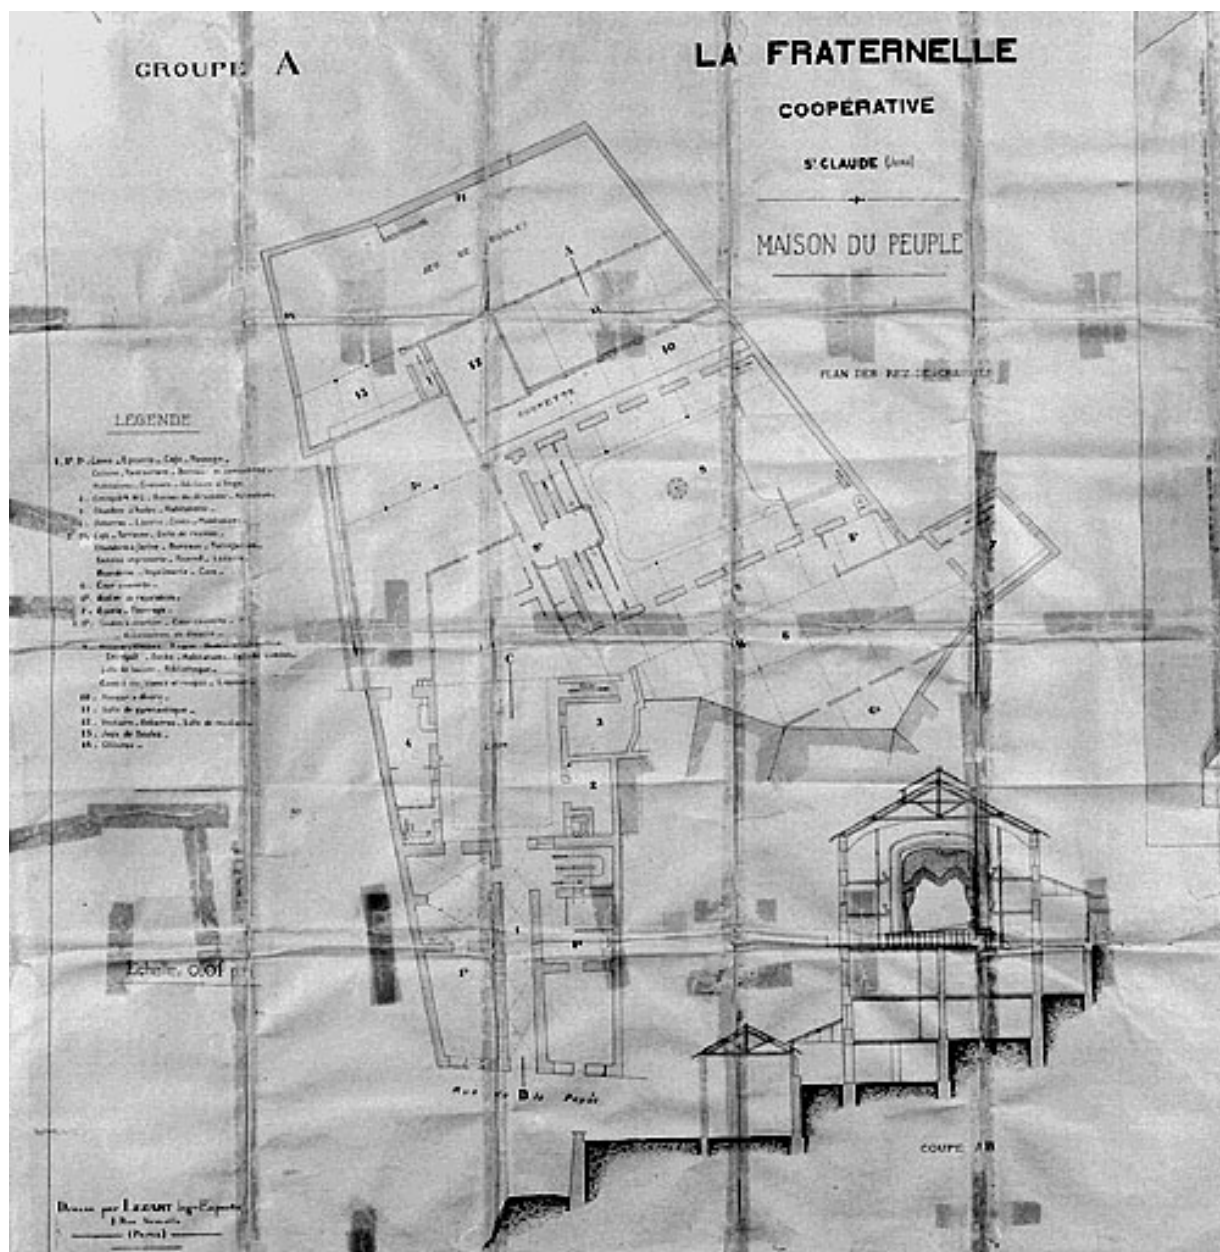

La Fraternelle. Coopérative. St Claude (Jura). Maison du Peuple. Plan du rez-de-chaussée, coupe AB [...].

Référence du document reproduit :

- **La Fraternelle. Coopérative. St Claude (Jura). Maison du Peuple. Plan du rez-de-chaussée, coupe AB [...].**
La Fraternelle. Coopérative. St Claude (Jura). Maison du Peuple. Plan du rez-de-chaussée, coupe AB [...].
Dessin, s.d. [1ère moitié 20e siècle, après 1919]. Echelle 1:100 par Lecart (ingénieur)
Collection particulière : La Fraternelle, Saint-Claude


IVR43_19933900001V

Auteur de l'illustration : Yves Sancey

Auteur du document reproduit : Cabinet Lecart

Date de prise de vue : 1993

(c) Région Bourgogne-Franche-Comté, Inventaire du patrimoine
reproduction soumise à autorisation du titulaire des droits d'exploitation

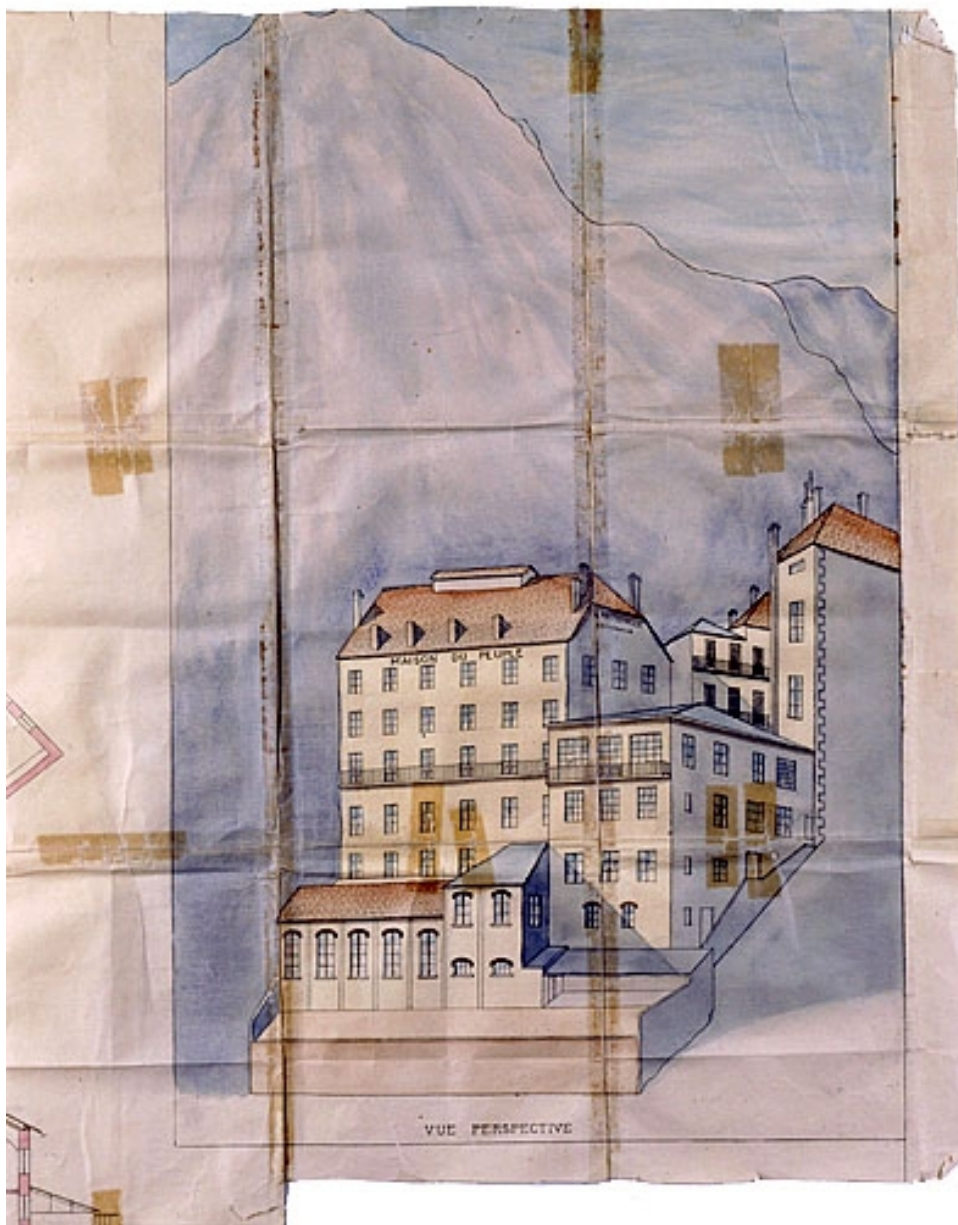

La Fraternelle. Coopérative. St Claude (Jura). Maison du Peuple [...] Vue perspective.

Référence du document reproduit :

- **La Fraternelle. Coopérative. St Claude (Jura). Maison du Peuple [...] Vue perspective.**
La Fraternelle. Coopérative. St Claude (Jura). Maison du Peuple [...] Vue perspective. Dessin, s.d. [1ère moitié 20e siècle, après 1919]. Echelle 1:100 par Lecart (ingénieur)
Collection particulière : La Fraternelle, Saint-Claude


IVR43_19933900003VA

Auteur de l'illustration : Yves Sancey

Auteur du document reproduit : Cabinet Lecart

Date de prise de vue : 1993

(c) Région Bourgogne-Franche-Comté, Inventaire du patrimoine
reproduction soumise à autorisation du titulaire des droits d'exploitation

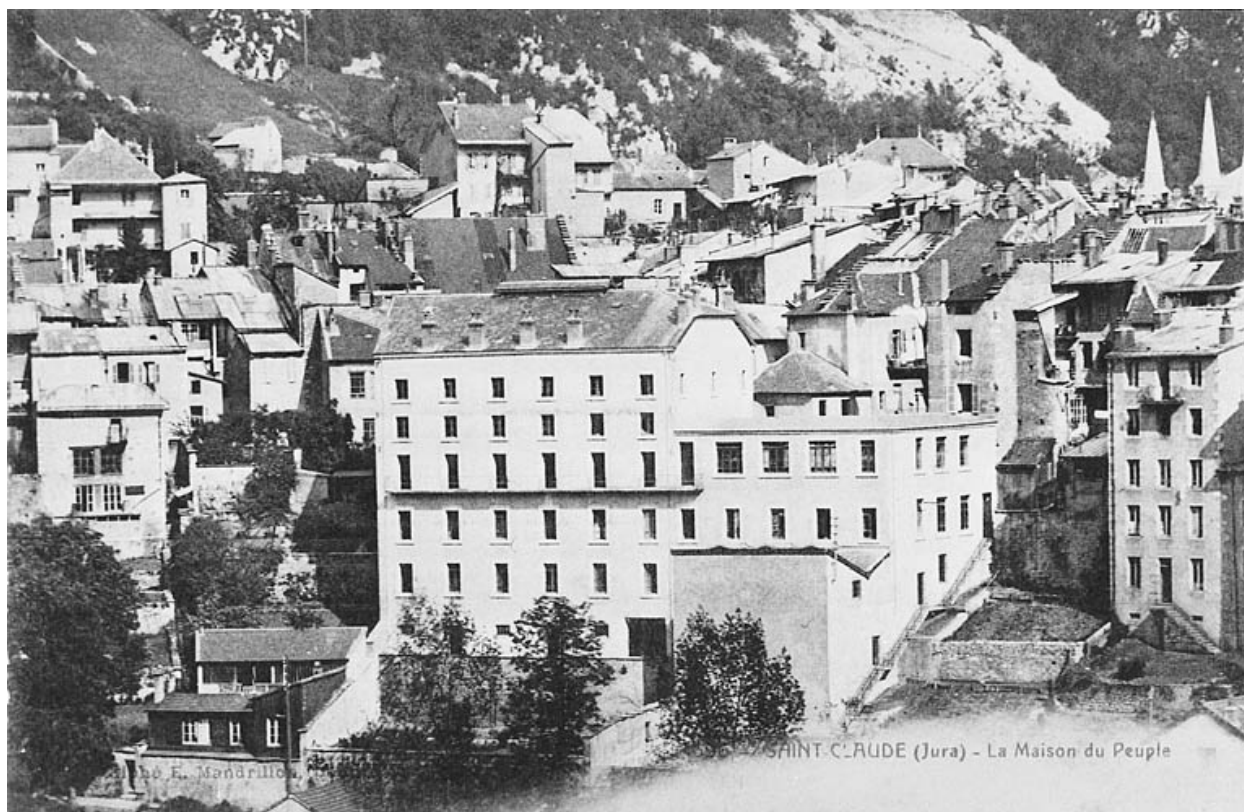

Saint-Claude (Jura) - La Maison du Peuple.

Référence du document reproduit :

- **Saint-Claude (Jura) - La Maison du Peuple.**
Saint-Claude (Jura) - La Maison du Peuple. Carte postale, s.d. [1er quart 20e siècle, entre 1910 et 1919].
Collection particulière : Gérard Chapel, Saint-Claude

IVR43_19923900170X

Auteur de l'illustration : Jérôme Mongreville

Auteur du document reproduit : E. Mandrillon

Date de prise de vue : [1919]

(c) Région Bourgogne-Franche-Comté, Inventaire du patrimoine ; (c) E. Mandrillon, E.
reproduction soumise à autorisation du titulaire des droits d'exploitation



Saint-Claude. Maison du Peuple (façade Rue de la Poyat). Porte la date 12 décembre 1914

Référence du document reproduit :

- **Saint-Claude. Maison du Peuple (façade Rue de la Poyat).**
Saint-Claude. Maison du Peuple (façade Rue de la Poyat). Carte postale, s.d. [1er quart 20e siècle, entre 1910 et 1914].
Collection particulière : Gérard Chapel, Saint-Claude

IVR43_19923900190X

Auteur de l'illustration : Jérôme Mongreville

Date de prise de vue : [1914]

(c) Région Bourgogne-Franche-Comté, Inventaire du patrimoine
reproduction soumise à autorisation du titulaire des droits d'exploitation



Henri Ponard, Le Pionnier du mouvement ouvrier Sanclaudien, début des années 1920.

Référence du document reproduit :

- **Henri Ponard, Le Pionnier du mouvement ouvrier Sanclaudien, début des années 1920.**
Henri Ponard, Le Pionnier du mouvement ouvrier Sanclaudien, début des années 1920. Photographie, s.d. [1923]. In " Saint-Claude, son mouvement ouvrier, ses organisations ", Saint-Claude, Oyonnax : Gauthier, s.d. [1923], f. 1.

IVR43_19923900203X

Auteur de l'illustration : Jérôme Mongreville

Date de prise de vue : [1923]

(c) Région Bourgogne-Franche-Comté, Inventaire du patrimoine ; (c) Ed. Gauthier ; (c) La Fraternelle, 1923
reproduction soumise à autorisation du titulaire des droits d'exploitation



La Fraternelle, Société coopérative d'alimentation - L'Immeuble du Siège Social, 12, rue de la Poyat, début des années 1920.

Référence du document reproduit :

- **La Fraternelle, Société coopérative d'alimentation - L'Immeuble du Siège Social, 12, rue de la Poyat, début des années 1920.**


La Fraternelle, Société coopérative d'alimentation - L'Immeuble du Siège Social, 12, rue de la Poyat, début des années 1920. Photographie, s.d. [1923]. In " Saint-Claude, son mouvement ouvrier, ses organisations ", Saint-Claude, Oyonnax : Gauthier, s.d. [1923], f. 2.

IVR43_19923900204X

Auteur de l'illustration : Jérôme Mongreville

Date de prise de vue : [1923]

(c) Région Bourgogne-Franche-Comté, Inventaire du patrimoine ; (c) Ed. Gauthier ; (c) La Fraternelle, 1923
reproduction soumise à autorisation du titulaire des droits d'exploitation

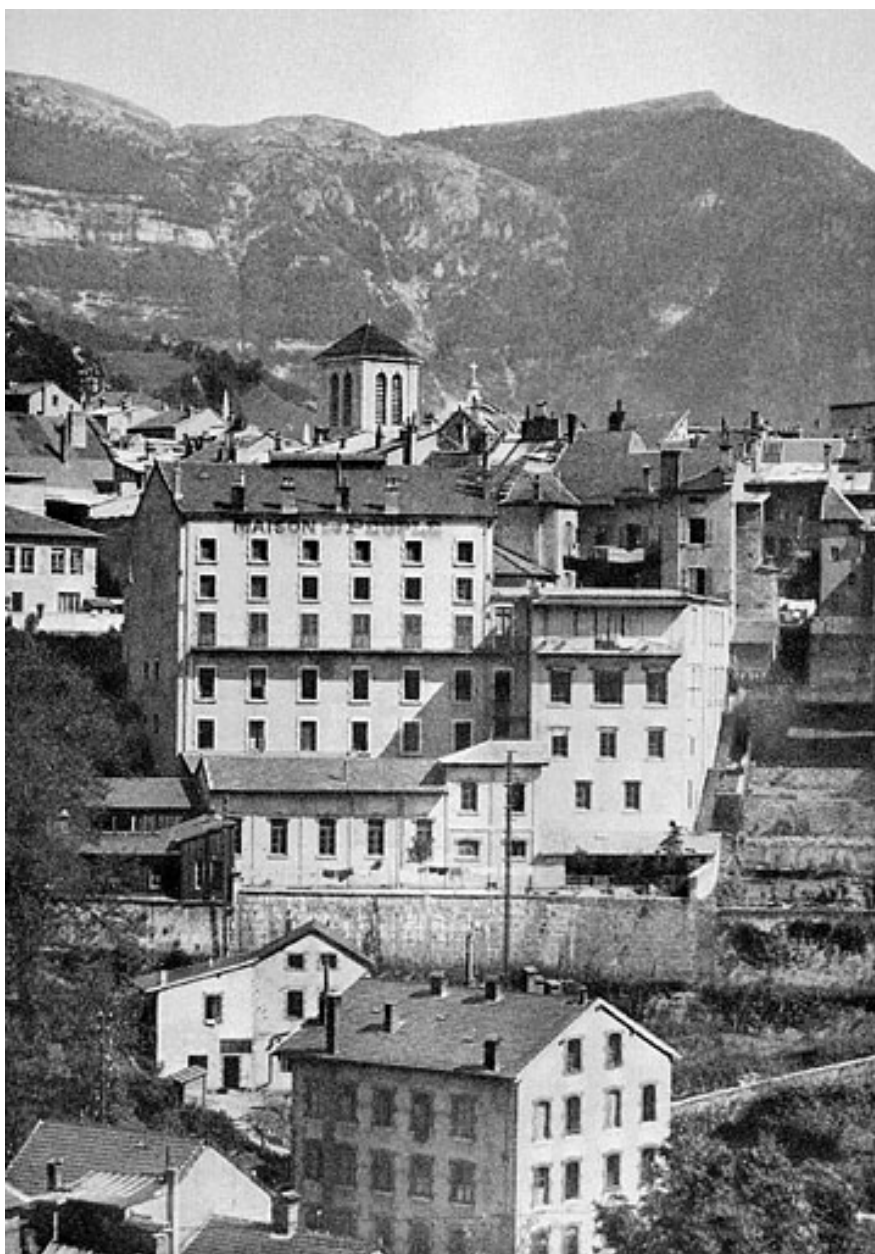

La Fraternelle, Maison du peuple (1910). Vue prise du pont central, début des années 1920.

Référence du document reproduit :


- **La Fraternelle, Maison du peuple (1910). Vue prise du pont central, début des années 1920.**
La Fraternelle, Maison du peuple (1910). Vue prise du pont central, début des années 1920. Photographie, s.d. [1923]. In " Saint-Claude, son mouvement ouvrier, ses organisations ", Saint-Claude, Oyonnax : Gauthier, s.d. [1923], f. 3.

IVR43_19923900205X

Auteur de l'illustration : Jérôme Mongreville

Date de prise de vue : [1923]

(c) Région Bourgogne-Franche-Comté, Inventaire du patrimoine ; (c) Ed. Gauthier ; (c) La Fraternelle, 1923
reproduction soumise à autorisation du titulaire des droits d'exploitation

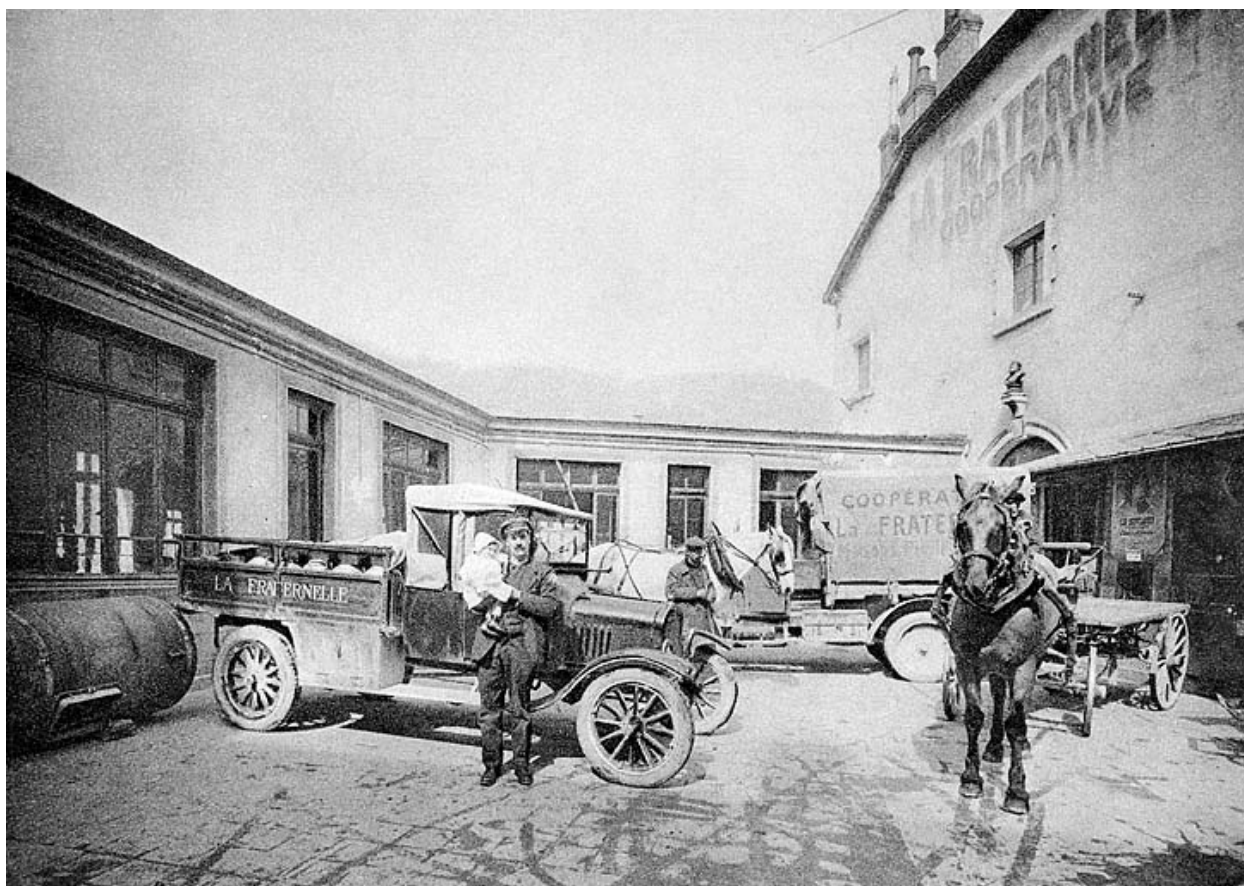

La Fraternelle, Maison du peuple. Dans la cour ; les services de la traction se préparant au travail, début des années 1920.

Référence du document reproduit :

- **La Fraternelle, Maison du peuple. Dans la cour ; les services de la traction se préparant au travail, début des années 1920.**

La Fraternelle, Maison du peuple. Dans la cour ; les services de la traction se préparant au travail, début des années 1920. Photographie, s.d. [1923]. In " Saint-Claude, son mouvement ouvrier, ses organisations ", Saint-Claude, Oyonnax : Gauthier, s.d. [1923], f. 4.

IVR43_19923900206X

Auteur de l'illustration : Jérôme Mongreville

Date de prise de vue : [1923]

(c) Région Bourgogne-Franche-Comté, Inventaire du patrimoine ; (c) Ed. Gauthier ; (c) La Fraternelle, 1923
reproduction soumise à autorisation du titulaire des droits d'exploitation



La Fraternelle, Société coopérative d'alimentation - Le Bureau principal, début des années 1920.

Référence du document reproduit :


- **La Fraternelle, Société coopérative d'alimentation - Le Bureau principal, début des années 1920.**
La Fraternelle, Société coopérative d'alimentation - Le Bureau principal, début des années 1920. Photographie, s.d. [1923]. In " Saint-Claude, son mouvement ouvrier, ses organisations ", Saint-Claude, Oyonnax : Gauthier, s.d. [1923], f. 5.

IVR43_19923900207X

Auteur de l'illustration : Jérôme Mongreville

Date de prise de vue : [1923]

(c) Région Bourgogne-Franche-Comté, Inventaire du patrimoine ; (c) Ed. Gauthier ; (c) La Fraternelle, 1923
reproduction soumise à autorisation du titulaire des droits d'exploitation

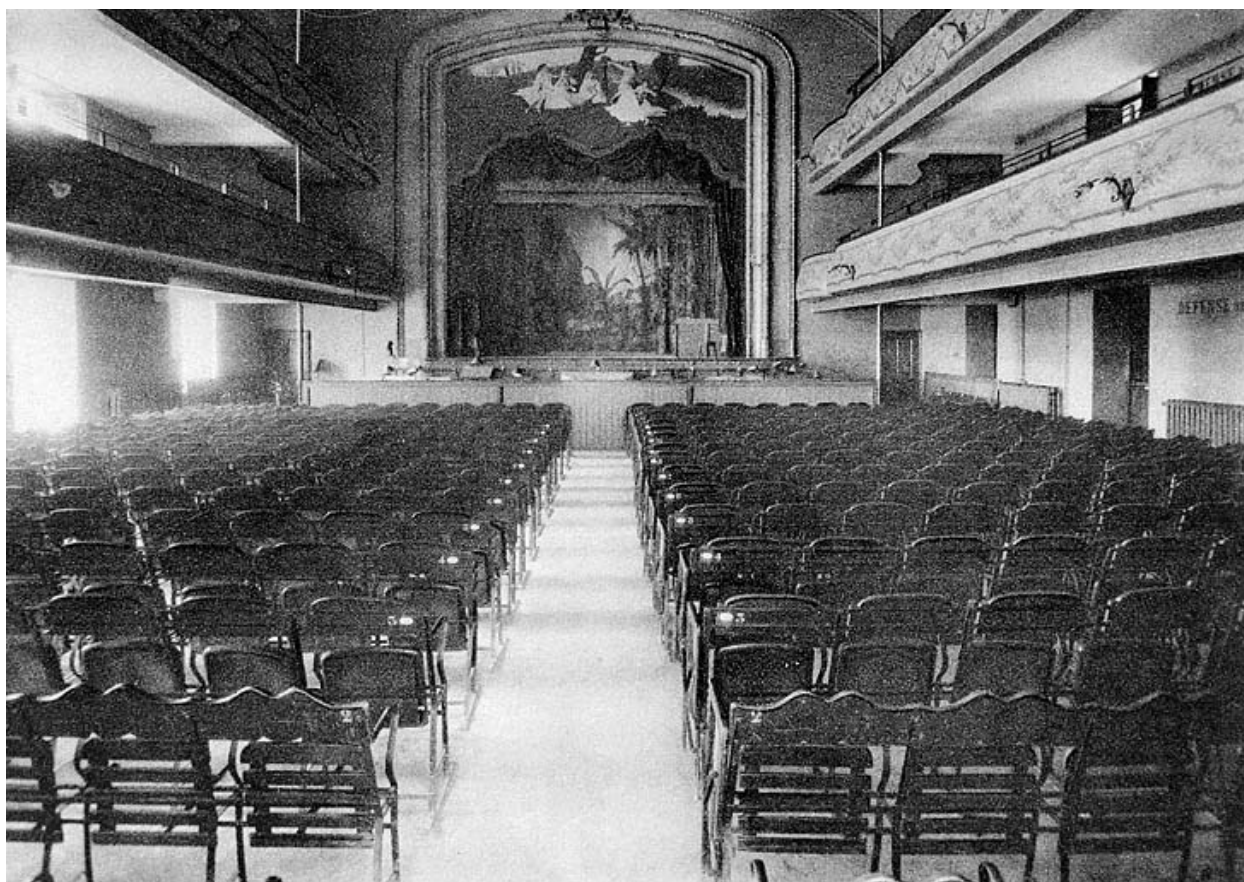

La Fraternelle, Maison du peuple. Théâtre ou salle des fêtes, début des années 1920.

Référence du document reproduit :


- **La Fraternelle, Maison du peuple. Théâtre ou salle des fêtes, début des années 1920.**
La Fraternelle, Maison du peuple. Théâtre ou salle des fêtes, début des années 1920. Photographie, s.d. [1923].
In " Saint-Claude, son mouvement ouvrier, ses organisations ", Saint-Claude, Oyonnax : Gauthier, s.d. [1923],
f. 6.

IVR43_19923900208X

Auteur de l'illustration : Jérôme Mongreville

Date de prise de vue : [1923]

(c) Région Bourgogne-Franche-Comté, Inventaire du patrimoine ; (c) Ed. Gauthier ; (c) La Fraternelle, 1923
reproduction soumise à autorisation du titulaire des droits d'exploitation

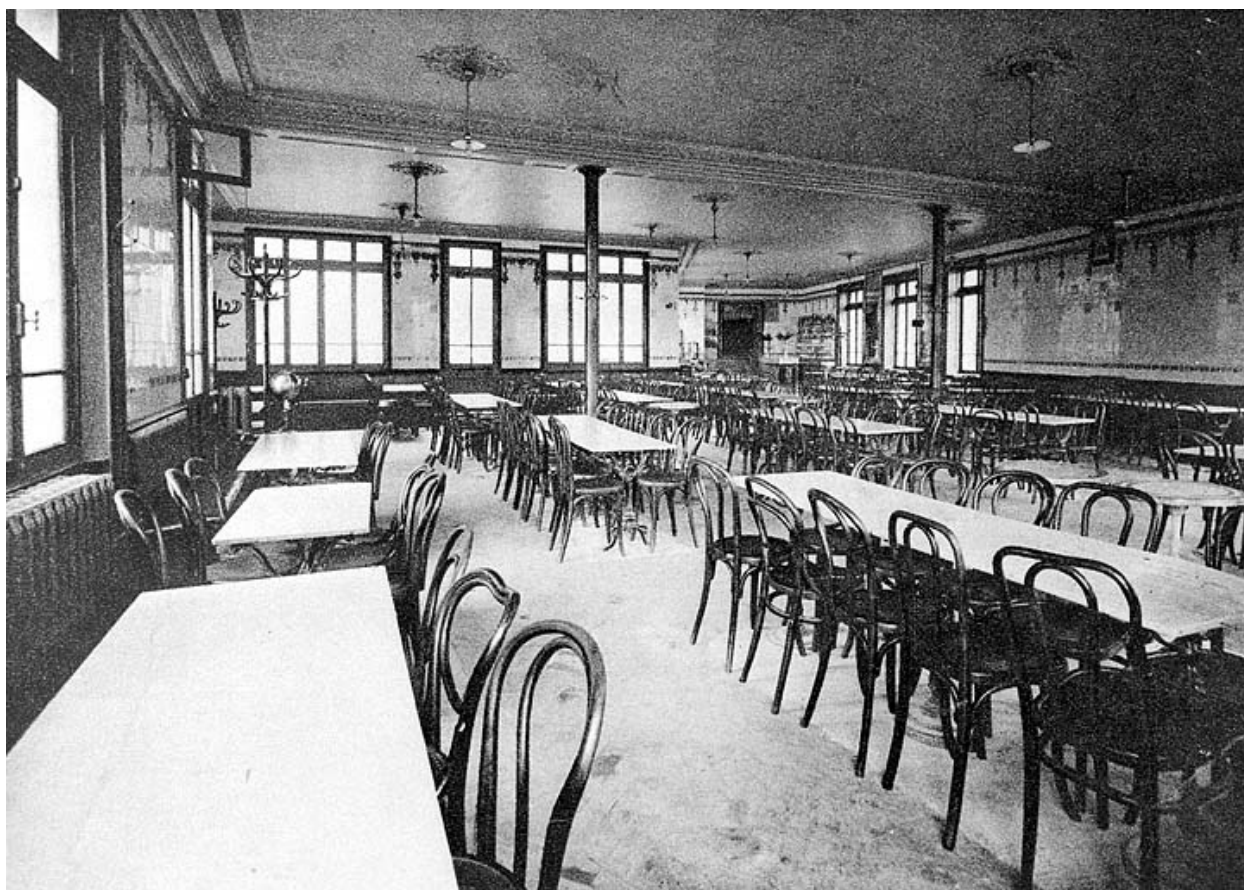

La Fraternelle, Maison du peuple - estaminet de la salle des fêtes, début des années 1920.

Référence du document reproduit :

- **La Fraternelle, Maison du peuple - estaminet de la salle des fêtes, début des années 1920.**
La Fraternelle, Maison du peuple - estaminet de la salle des fêtes, début des années 1920. Photographie, s.d. [1923]. In " Saint-Claude, son mouvement ouvrier, ses organisations ", Saint-Claude, Oyonnax : Gauthier, s.d. [1923], f. 7.

IVR43_19923900209X

Auteur de l'illustration : Jérôme Mongreville

Date de prise de vue : [1923]

(c) Région Bourgogne-Franche-Comté, Inventaire du patrimoine ; (c) Ed. Gauthier ; (c) La Fraternelle, 1923
reproduction soumise à autorisation du titulaire des droits d'exploitation



La Fraternelle, Maison du peuple - Salle des Assemblées, début des années 1920.

Référence du document reproduit :


- **La Fraternelle, Maison du peuple - Salle des Assemblées, début des années 1920.**
La Fraternelle, Maison du peuple - Salle des Assemblées, début des années 1920. Photographie, s.d. [1923]. In " Saint-Claude, son mouvement ouvrier, ses organisations ", Saint-Claude, Oyonnax : Gauthier, s.d. [1923], f. 8".

IVR43_19923900210X

Auteur de l'illustration : Jérôme Mongreville

Date de prise de vue : [1923]

(c) Région Bourgogne-Franche-Comté, Inventaire du patrimoine ; (c) Ed. Gauthier ; (c) La Fraternelle, 1923
reproduction soumise à autorisation du titulaire des droits d'exploitation

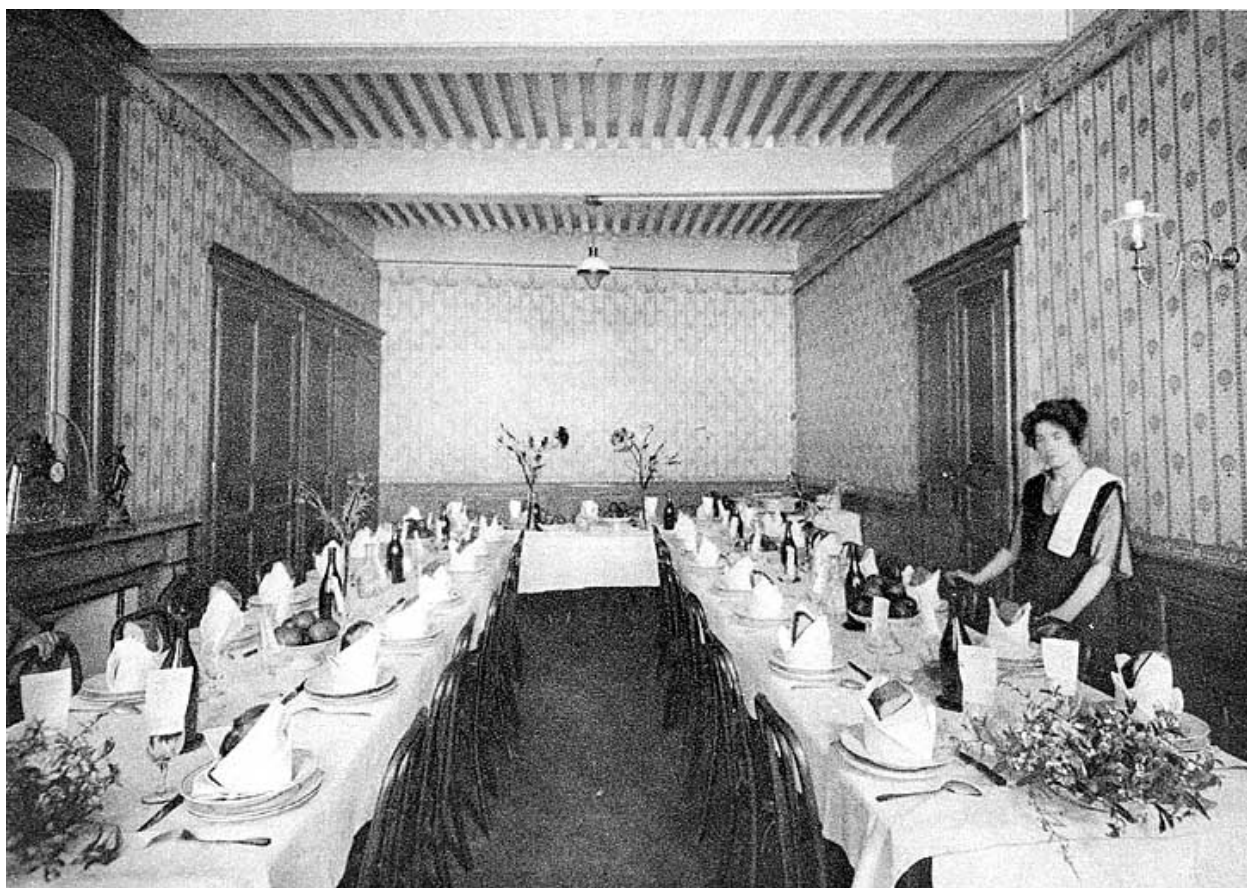

La Fraternelle, Société coopérative d'alimentation - L'une des salles du Restaurant, début des années 1920.

Référence du document reproduit :

- **La Fraternelle, Société coopérative d'alimentation - L'une des salles du Restaurant, début des années 1920.**

La Fraternelle, Société coopérative d'alimentation - L'une des salles du Restaurant, début des années 1920.
Photographie, s.d. [1923]. In " Saint-Claude, son mouvement ouvrier, ses organisations ", Saint-Claude,
Oyonnax : Gauthier, s.d. [1923], f. 9.

IVR43_19923900211X

Auteur de l'illustration : Jérôme Mongreville

Date de prise de vue : [1923]

(c) Région Bourgogne-Franche-Comté, Inventaire du patrimoine ; (c) Ed. Gauthier ; (c) La Fraternelle, 1923
reproduction soumise à autorisation du titulaire des droits d'exploitation



La Fraternelle, Société coopérative d'alimentation - Le Bureau commercial, début des années 1920.

Référence du document reproduit :

- **La Fraternelle, Société coopérative d'alimentation - Le Bureau commercial, début des années 1920.**
La Fraternelle, Société coopérative d'alimentation - Le Bureau commercial, début des années 1920.
Photographie, s.d. [1923]. In " Saint-Claude, son mouvement ouvrier, ses organisations ", Saint-Claude, Oyonnax : Gauthier, s.d. [1923], f. 10.

IVR43_19923900212X

Auteur de l'illustration : Jérôme Mongreville

Date de prise de vue : [1923]

(c) Région Bourgogne-Franche-Comté, Inventaire du patrimoine ; (c) Ed. Gauthier ; (c) La Fraternelle, 1923
reproduction soumise à autorisation du titulaire des droits d'exploitation



La Fraternelle, Société coopérative d'alimentation - L'un de ses entrepôts, début des années 1920.

Référence du document reproduit :


- **La Fraternelle, Société coopérative d'alimentation - L'un de ses entrepôts, début des années 1920.**
La Fraternelle, Société coopérative d'alimentation - L'un de ses entrepôts, début des années 1920. Photographie, s.d. [1923]. In " Saint-Claude, son mouvement ouvrier, ses organisations ", Saint-Claude, Oyonnax : Gauthier, s.d. [1923], f. 11.

IVR43_19923900213X

Auteur de l'illustration : Jérôme Mongreville

Date de prise de vue : [1923]

(c) Région Bourgogne-Franche-Comté, Inventaire du patrimoine ; (c) Ed. Gauthier ; (c) La Fraternelle, 1923
reproduction soumise à autorisation du titulaire des droits d'exploitation

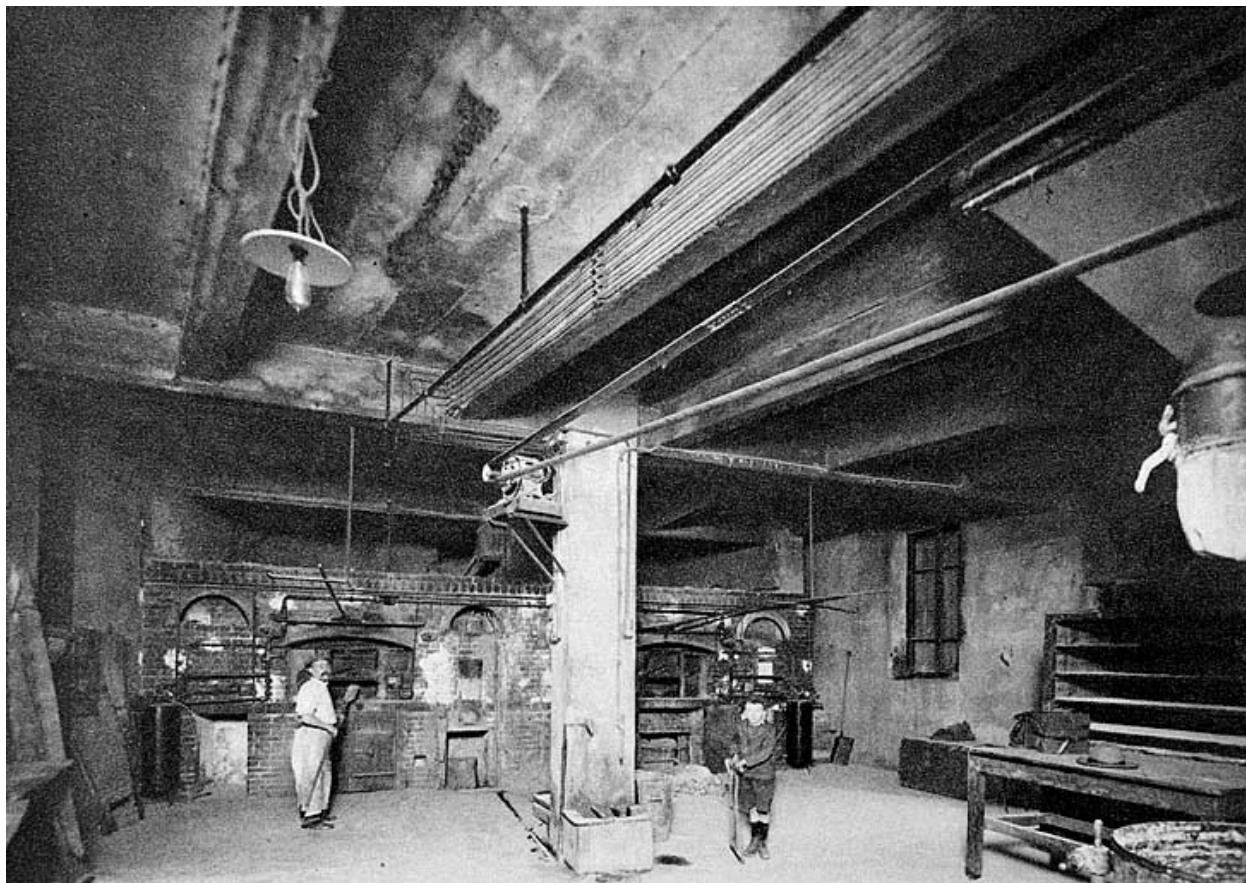

La Fraternelle, Société coopérative d'alimentation - Service de la boulangerie (Le fournil), début des années 1920.

Référence du document reproduit :

- **La Fraternelle, Société coopérative d'alimentation - Service de la boulangerie (Le fournil), début des années 1920.**


La Fraternelle, Société coopérative d'alimentation - Service de la boulangerie (Le fournil), début des années 1920. Photographie, s.d. [1923]. In " Saint-Claude, son mouvement ouvrier, ses organisations ", Saint-Claude, Oyonnax : Gauthier, s.d. [1923], f. 12.

IVR43_19923900214X

Auteur de l'illustration : Jérôme Mongreville

Date de prise de vue : [1923]

(c) Région Bourgogne-Franche-Comté, Inventaire du patrimoine ; (c) Ed. Gauthier ; (c) La Fraternelle, 1923
reproduction soumise à autorisation du titulaire des droits d'exploitation

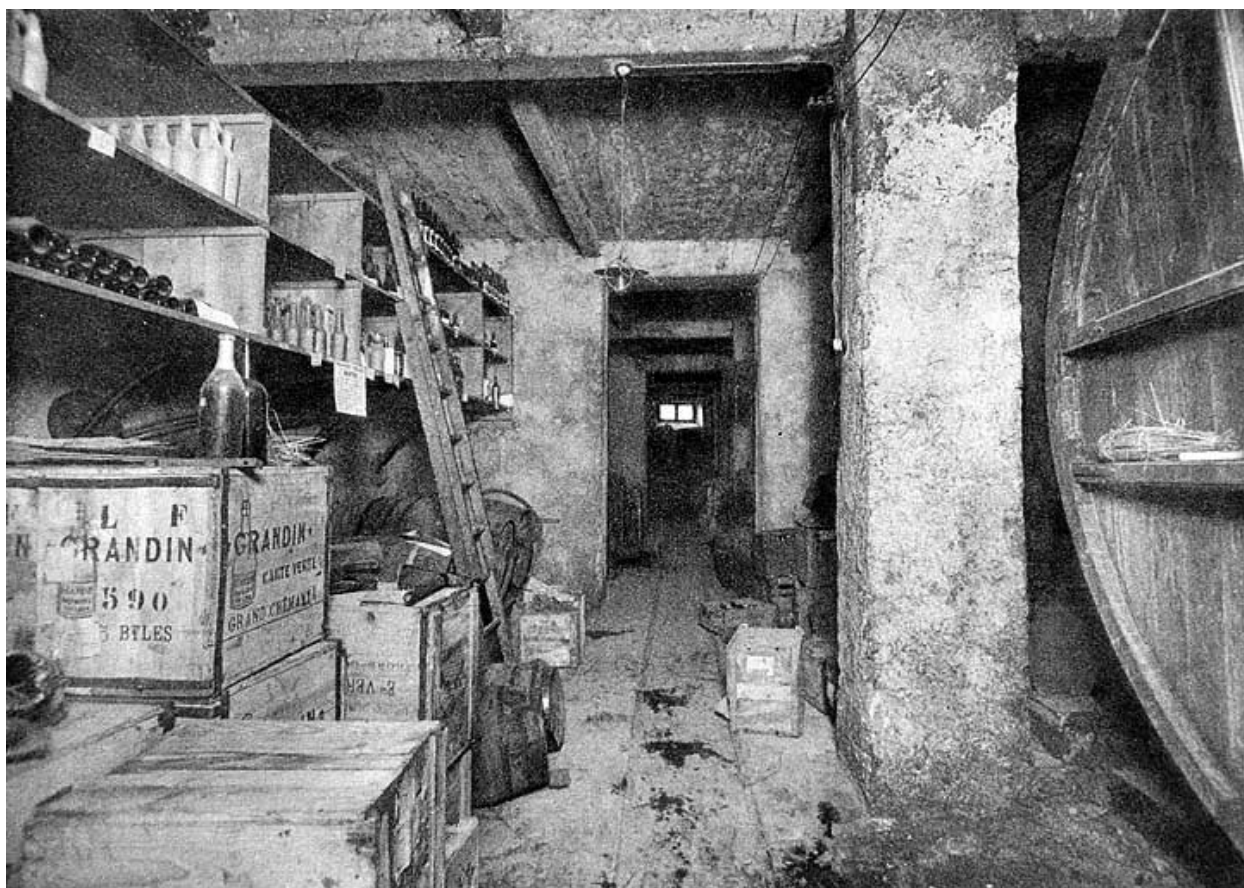

La Fraternelle, Société coopérative d'alimentation - Un des locaux de la cave de gros, début des années 1920.

Référence du document reproduit :

- **La Fraternelle, Société coopérative d'alimentation - Un des locaux de la cave de gros, début des années 1920. ouvrier, ses organisations**


La Fraternelle, Société coopérative d'alimentation - Un des locaux de la cave de gros, début des années 1920. Photographie, s.d. [1923]. In " Saint-Claude, son mouvement ouvrier, ses organisations ", Saint-Claude, Oyonnax : Gauthier, s.d. [1923], f. 13.

IVR43_19923900215X

Auteur de l'illustration : Jérôme Mongreville

Date de prise de vue : [1923]

(c) Région Bourgogne-Franche-Comté, Inventaire du patrimoine ; (c) Ed. Gauthier ; (c) La Fraternelle, 1923
reproduction soumise à autorisation du titulaire des droits d'exploitation

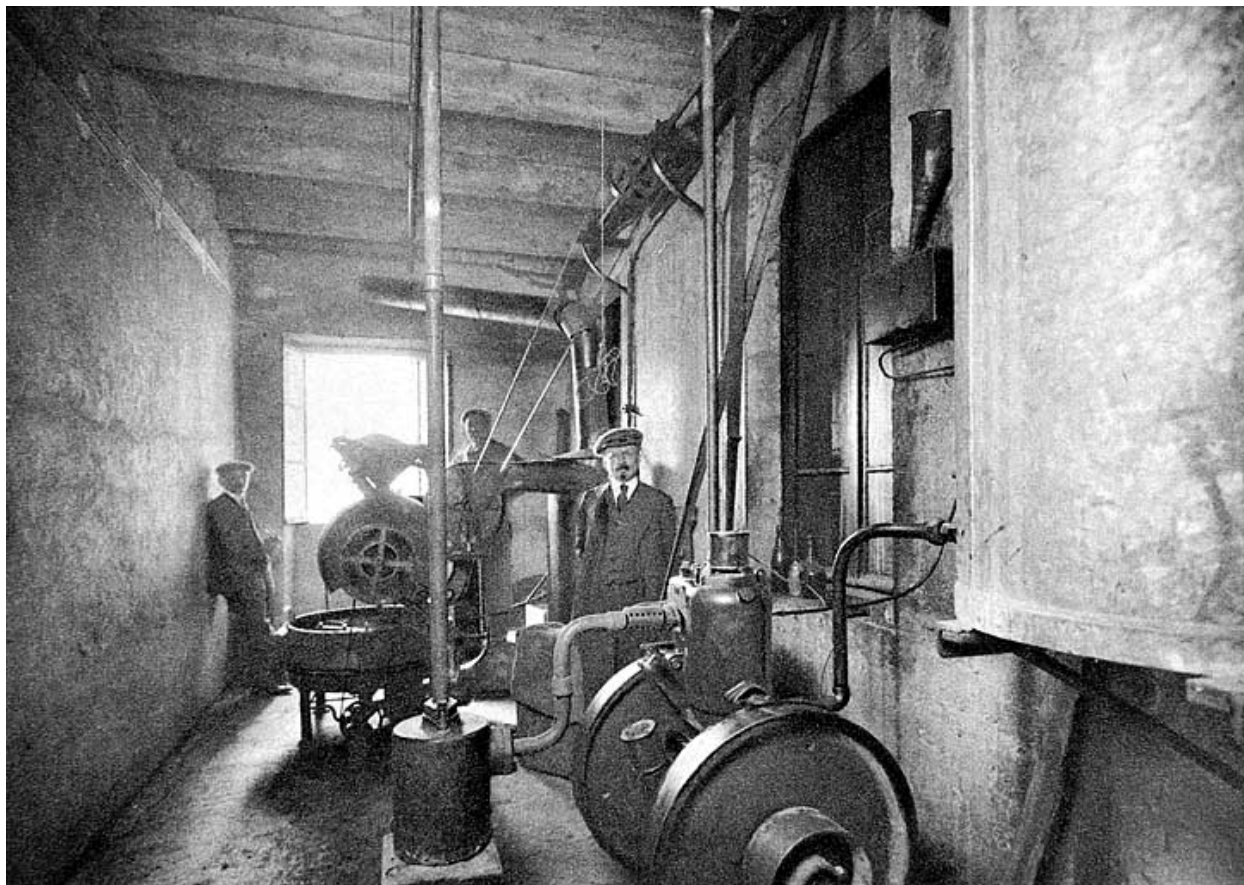

La Fraternelle, Société coopérative d'alimentation - Service de la torréfaction, début des années 1920.

Référence du document reproduit :

- **La Fraternelle, Société coopérative d'alimentation - Service de la torréfaction, début des années 1920.**
La Fraternelle, Société coopérative d'alimentation - Service de la torréfaction, début des années 1920.
Photographie, s.d. [1923]. In " Saint-Claude, son mouvement ouvrier, ses organisations ", Saint-Claude, Oyonnax : Gauthier, s.d. [1923], f. 14.

IVR43_19923900216X

Auteur de l'illustration : Jérôme Mongreville

Date de prise de vue : [1923]

(c) Région Bourgogne-Franche-Comté, Inventaire du patrimoine ; (c) Ed. Gauthier ; (c) La Fraternelle, 1923
reproduction soumise à autorisation du titulaire des droits d'exploitation



La Fraternelle, Société coopérative d'alimentation - Crèmerie, début des années 1920.

Référence du document reproduit :

- **La Fraternelle, Société coopérative d'alimentation - Crèmerie, début des années 1920.**
La Fraternelle, Société coopérative d'alimentation - Crèmerie, début des années 1920. Photographie, s.d. [1923]. In " Saint-Claude, son mouvement ouvrier, ses organisations ", Saint-Claude, Oyonnax : Gauthier, s.d. [1923], f. 15.

IVR43_19923900217X

Auteur de l'illustration : Jérôme Mongreville

Date de prise de vue : [1923]

(c) Région Bourgogne-Franche-Comté, Inventaire du patrimoine ; (c) Ed. Gauthier ; (c) La Fraternelle, 1923
reproduction soumise à autorisation du titulaire des droits d'exploitation



La Fraternelle, Bibliothèque de la Maison du peuple, début des années 1920.

Référence du document reproduit :

- **La Fraternelle, Bibliothèque de la Maison du peuple, début des années 1920.**
La Fraternelle, Bibliothèque de la Maison du peuple, début des années 1920. Photographie, s.d. [1923]. In " Saint-Claude, son mouvement ouvrier, ses organisations ", Saint-Claude, Oyonnax : Gauthier, s.d. [1923], f. 16.

IVR43_19923900218X

Auteur de l'illustration : Jérôme Mongreville

Date de prise de vue : [1923]

(c) Région Bourgogne-Franche-Comté, Inventaire du patrimoine ; (c) Ed. Gauthier ; (c) La Fraternelle, 1923
reproduction soumise à autorisation du titulaire des droits d'exploitation



La Fraternelle, Maison du peuple - Salon de lecture, début des années 1920.

Référence du document reproduit :


- **La Fraternelle, Maison du peuple - Salon de lecture, début des années 1920.**
La Fraternelle, Maison du peuple - Salon de lecture, début des années 1920. Photographie, s.d. [1923]. In "
Saint-Claude, son mouvement ouvrier, ses organisations ", Saint-Claude, Oyonnax : Gauthier, s.d. [1923], f. 17.

IVR43_19923900219X

Auteur de l'illustration : Jérôme Mongreville

Date de prise de vue : [1923]

(c) Région Bourgogne-Franche-Comté, Inventaire du patrimoine ; (c) Ed. Gauthier ; (c) La Fraternelle, 1923
reproduction soumise à autorisation du titulaire des droits d'exploitation

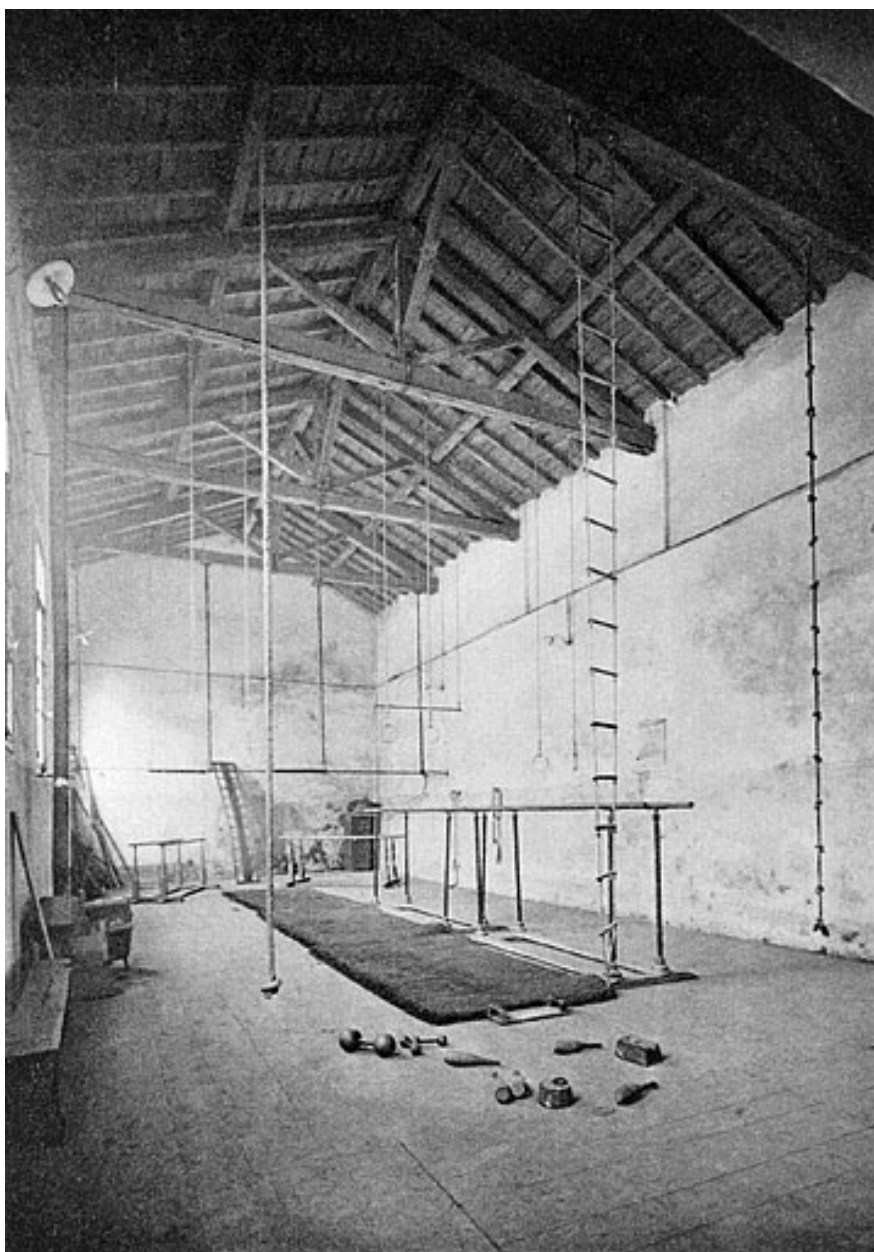

La Fraternelle, Maison du peuple - Salle de gymnastique, début des années 1920.

Référence du document reproduit :

- **La Fraternelle, Maison du peuple - Salle de gymnastique, début des années 1920.**
La Fraternelle, Maison du peuple - Salle de gymnastique, début des années 1920.. Photographie, s.d. [1923]. In
" Saint-Claude, son mouvement ouvrier, ses organisations ", Saint-Claude, Oyonnax : Gauthier, s.d. [1923], f. 1
"

IVR43_19923900220X

Auteur de l'illustration : Jérôme Mongreville

Date de prise de vue : [1923]

(c) Région Bourgogne-Franche-Comté, Inventaire du patrimoine ; (c) Ed. Gauthier ; (c) La Fraternelle, 1923
reproduction soumise à autorisation du titulaire des droits d'exploitation



La Fraternelle, Groupe des Enfants du peuple, début des années 1920.

Référence du document reproduit :

- **La Fraternelle, Groupe des Enfants du peuple, début des années 1920.**
La Fraternelle, Groupe des Enfants du peuple, début des années 1920. Photographie, s.d. [1923]. In "Saint-Claude, son mouvement ouvrier, ses organisations ", Saint-Claude, Oyonnax : Gauthier, s.d. [1923], f. 19".

IVR43_19923900221X

Auteur de l'illustration : Jérôme Mongreville

Date de prise de vue : [1923]

(c) Région Bourgogne-Franche-Comté, Inventaire du patrimoine ; (c) Ed. Gauthier ; (c) La Fraternelle, 1923
reproduction soumise à autorisation du titulaire des droits d'exploitation



La Prolétarienne, Section gymnique de la maison du peuple, début des années 1920.

Référence du document reproduit :

- **La Prolétarienne, Section gymnique de la maison du peuple, début des années 1920.**

La Prolétarienne, Section gymnique de la maison du peuple, début des années 1920. Photographie, s.d. [1923].
In " Saint-Claude, son mouvement ouvrier, ses organisations ", Saint-Claude, Oyonnax : Gauthier, s.d. [1923],
f. 20.

IVR43_19923900222X

Auteur de l'illustration : Jérôme Mongreville

Date de prise de vue : [1923]

(c) Région Bourgogne-Franche-Comté, Inventaire du patrimoine ; (c) Ed. Gauthier ; (c) La Fraternelle, 1923
reproduction soumise à autorisation du titulaire des droits d'exploitation



La Prolétarienne, Section gymnique de la maison du peuple, début des années 1920.

Référence du document reproduit :

- **La Prolétarienne, Section gymnique de la maison du peuple, début des années 1920.**

La Prolétarienne, Section gymnique de la maison du peuple, début des années 1920. Photographie, s.d. [1923].
In " Saint-Claude, son mouvement ouvrier, ses organisations ", Saint-Claude, Oyonnax : Gauthier, s.d. [1923],
f. 21.

IVR43_19923900223X

Auteur de l'illustration : Jérôme Mongreville

Date de prise de vue : [1923]

(c) Région Bourgogne-Franche-Comté, Inventaire du patrimoine ; (c) Ed. Gauthier ; (c) La Fraternelle, 1923
reproduction soumise à autorisation du titulaire des droits d'exploitation



La Fraternelle, Section chorale Les Amis réunis, début des années 1920.

Référence du document reproduit :

- **La Fraternelle, Section chorale Les Amis réunis, début des années 1920.**
La Fraternelle, Section chorale Les Amis réunis, début des années 1920. Photographie, s.d. [1923]. In " Saint-Claude, son mouvement ouvrier, ses organisations ", Saint-Claude, Oyonnax : Gauthier, s.d. [1923], f. 22.

IVR43_19923900224X

Auteur de l'illustration : Jérôme Mongreville

Date de prise de vue : [1923]

(c) Région Bourgogne-Franche-Comté, Inventaire du patrimoine ; (c) Ed. Gauthier ; (c) La Fraternelle, 1923
reproduction soumise à autorisation du titulaire des droits d'exploitation



Le Cercle musical, L'un des groupes d'agrément de la maison du peuple, début des années 1920.

Référence du document reproduit :

- **Le Cercle musical, L'un des groupes d'agrément de la maison du peuple, début des années 1920.**
Le Cercle musical, L'un des groupes d'agrément de la maison du peuple, début des années 1920. Photographie, s.d. [1923]. In "Saint-Claude, son mouvement ouvrier, ses organisations ", Saint-Claude, Oyonnax : Gauthier, s.d. [1923], f. 23".

IVR43_19923900225X

Auteur de l'illustration : Jérôme Mongreville

Date de prise de vue : [1923]

(c) Région Bourgogne-Franche-Comté, Inventaire du patrimoine ; (c) Ed. Gauthier ; (c) La Fraternelle
reproduction soumise à autorisation du titulaire des droits d'exploitation



Maison du peuple, La Boule Fraternelle, début des années 1920.

Référence du document reproduit :

- **Maison du peuple, La Boule Fraternelle, début des années 1920.**
Maison du peuple, La Boule Fraternelle, début des années 1920. Photographie, s.d. [1923]. In " Saint-Claude, son mouvement ouvrier, ses organisations ", Saint-Claude, Oyonnax : Gauthier, s.d. [1923], f. 24.

IVR43_19923900226X

Auteur de l'illustration : Jérôme Mongreville

Date de prise de vue : [1923]

(c) Région Bourgogne-Franche-Comté, Inventaire du patrimoine ; (c) Ed. Gauthier ; (c) La Fraternelle, 1923
reproduction soumise à autorisation du titulaire des droits d'exploitation



La Fraternelle, Société coopérative d'alimentation - Magasin de vente, 12 rue de la Poyat, début des années 1920.

Référence du document reproduit :

- **La Fraternelle, Société coopérative d'alimentation - Magasin de vente, 12 rue de la Poyat, début des années 1920.**
La Fraternelle, Société coopérative d'alimentation - Magasin de vente, 12 rue de la Poyat, début des années 1920. Photographie, s.d. [1923]. In " Saint-Claude, son mouvement ouvrier, ses organisations ", Saint-Claude, Oyonnax : Gauthier, s.d. [1923], f. 25.

IVR43_19923900227X

Auteur de l'illustration : Jérôme Mongreville

Date de prise de vue : [1923]

(c) Région Bourgogne-Franche-Comté, Inventaire du patrimoine ; (c) Ed. Gauthier ; (c) La Fraternelle, 1923
reproduction soumise à autorisation du titulaire des droits d'exploitation



La Fraternelle, Maison du peuple - Service de l'imprimerie, début des années 1920.

Référence du document reproduit :

- **La Fraternelle, Maison du peuple - Service de l'imprimerie, début des années 1920.**

La Fraternelle, Maison du peuple - Service de l'imprimerie, début des années 1920. Photographie, s.d. [1923].

In " Saint-Claude, son mouvement ouvrier, ses organisations ", Saint-Claude, Oyonnax : Gauthier, s.d. [1923], f. 26.

IVR43_19923900228X

Auteur de l'illustration : Jérôme Mongreville

Date de prise de vue : [1923]

(c) Région Bourgogne-Franche-Comté, Inventaire du patrimoine ; (c) Ed. Gauthier ; (c) La Fraternelle, 1923
reproduction soumise à autorisation du titulaire des droits d'exploitation



La Maison du peuple - Le Bureau du Journal Le Jura, organe hebdomadaire de l'ensemble du mouvement ouvrier Jurassien, début des années 1920.

Référence du document reproduit :


- **La Maison du peuple - Le Bureau du Journal Le Jura, organe hebdomadaire de l'ensemble du mouvement ouvrier Jurassien, début des années 1920.**
La Maison du peuple - Le Bureau du Journal Le Jura, organe hebdomadaire de l'ensemble du mouvement ouvrier Jurassien, début des années 1920. Photographie, s.d. [1923]. In " Saint-Claude, son mouvement ouvrier, ses organisations ", Saint-Claude, Oyonnax : Gauthier, s.d. [1923], f. 27.

IVR43_19923900229X

Auteur de l'illustration : Jérôme Mongreville

Date de prise de vue : [1923]

(c) Région Bourgogne-Franche-Comté, Inventaire du patrimoine ; (c) Ed. Gauthier ; (c) La Fraternelle, 1923
reproduction soumise à autorisation du titulaire des droits d'exploitation

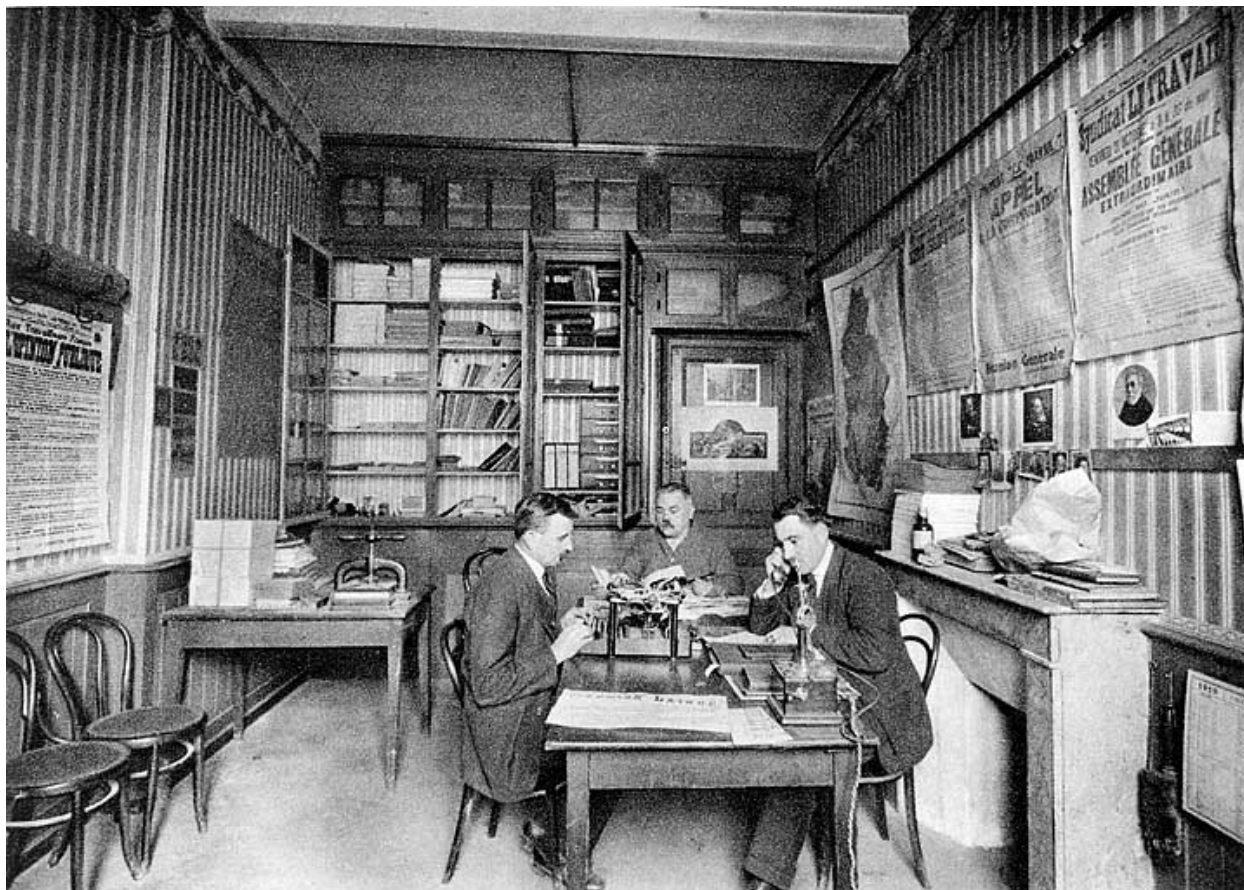

La Maison du peuple, Organisations syndicales - Bureau du Syndicat Le Travail, début des années 1920.

Référence du document reproduit :


- **La Maison du peuple, Organisations syndicales - Bureau du Syndicat Le Travail, début des années 1920.**
La Maison du peuple, Organisations syndicales - Bureau du Syndicat Le Travail, début des années 1920.
Photographie, s.d. [1923]. In " Saint-Claude, son mouvement ouvrier, ses organisations ", Saint-Claude,
Oyonnax : Gauthier, s.d. [1923], f. 28.

IVR43_19923900230X

Auteur de l'illustration : Jérôme Mongreville

Date de prise de vue : [1923]

(c) Région Bourgogne-Franche-Comté, Inventaire du patrimoine ; (c) Ed. Gauthier ; (c) La Fraternelle, 1923
reproduction soumise à autorisation du titulaire des droits d'exploitation

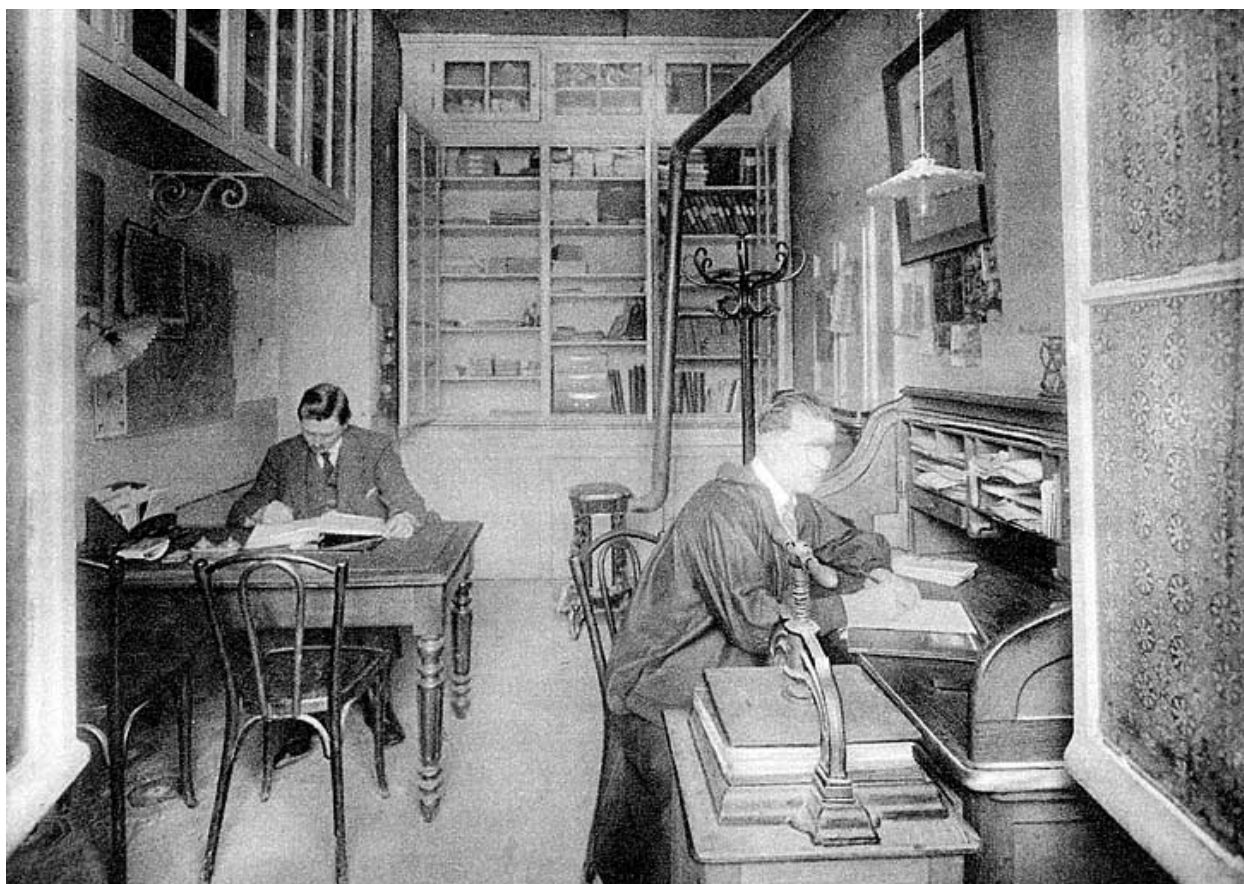

La Maison du peuple, Organisations syndicales - Le Bureau du syndicat diamantaire, début des années 1920.

Référence du document reproduit :

- **La Maison du peuple, Organisations syndicales - Le Bureau du syndicat diamantaire, début des années 1920.**

La Maison du peuple, Organisations syndicales - Le Bureau du syndicat diamantaire, début des années 1920. Photographie, s.d. [1923]. In " Saint-Claude, son mouvement ouvrier, ses organisations ", Saint-Claude, Oyonnax : Gauthier, s.d. [1923], f. 29.

IVR43_19923900231X

Auteur de l'illustration : Jérôme Mongreville

Date de prise de vue : [1923]

(c) Région Bourgogne-Franche-Comté, Inventaire du patrimoine ; (c) Ed. Gauthier ; (c) La Fraternelle, 1923
reproduction soumise à autorisation du titulaire des droits d'exploitation



La Maison du peuple, Organisations syndicales - Le Bureau de la Bourse du travail, début des années 1920.

Référence du document reproduit :

- **La Maison du peuple, Organisations syndicales - Le Bureau de la Bourse du travail, début des années 1920.**

La Maison du peuple, Organisations syndicales - Le Bureau de la Bourse du travail, début des années 1920.
Photographie, s.d. [1923]. In " Saint-Claude, son mouvement ouvrier, ses organisations ", Saint-Claude,
Oyonnax : Gauthier, s.d. [1923], f. 30.

IVR43_19923900232X

Auteur de l'illustration : Jérôme Mongreville

Date de prise de vue : [1923]

(c) Région Bourgogne-Franche-Comté, Inventaire du patrimoine ; (c) Ed. Gauthier ; (c) La Fraternelle, 1923
reproduction soumise à autorisation du titulaire des droits d'exploitation



Façades sur la Bienne.

IVR43_19933900014ZA

Auteur de l'illustration : Jérôme Mongreville

Date de prise de vue : 1993

(c) Région Bourgogne-Franche-Comté, Inventaire du patrimoine
reproduction soumise à autorisation du titulaire des droits d'exploitation



Façades sur la Bienne, de trois quarts droit.

IVR43_19923900755X

Auteur de l'illustration : Jérôme Mongreville

Date de prise de vue : 1992

(c) Région Bourgogne-Franche-Comté, Inventaire du patrimoine
reproduction soumise à autorisation du titulaire des droits d'exploitation



Bâtiment rue de la Poyat : façade antérieure.

IVR43_19923900564V

Auteur de l'illustration : Jérôme Mongreville

Date de prise de vue : 1992

(c) Région Bourgogne-Franche-Comté, Inventaire du patrimoine
reproduction soumise à autorisation du titulaire des droits d'exploitation



Bâtiment rue de la Poyat : façade postérieure.

IVR43_19923900561V

Auteur de l'illustration : Jérôme Mongreville

Date de prise de vue : 1992

(c) Région Bourgogne-Franche-Comté, Inventaire du patrimoine
reproduction soumise à autorisation du titulaire des droits d'exploitation



Bâtiment rue de la Poyat : portail d'entrée.

IVR43_19923900567X

Auteur de l'illustration : Jérôme Mongreville

Date de prise de vue : 1992

(c) Région Bourgogne-Franche-Comté, Inventaire du patrimoine
reproduction soumise à autorisation du titulaire des droits d'exploitation



Cour intérieure, depuis l'entrée.

IVR43_19923900563V

Auteur de l'illustration : Jérôme Mongreville

Date de prise de vue : 1992

(c) Région Bourgogne-Franche-Comté, Inventaire du patrimoine
reproduction soumise à autorisation du titulaire des droits d'exploitation



Porte dans la cour intérieure.

IVR43_19923900566X

Auteur de l'illustration : Jérôme Mongreville

Date de prise de vue : 1992

(c) Région Bourgogne-Franche-Comté, Inventaire du patrimoine
reproduction soumise à autorisation du titulaire des droits d'exploitation



Bâtiment rue de la Poyat : escalier.

IVR43_19923900587V

Auteur de l'illustration : Jérôme Mongreville

Date de prise de vue : 1992

(c) Région Bourgogne-Franche-Comté, Inventaire du patrimoine
reproduction soumise à autorisation du titulaire des droits d'exploitation



Bâtiment rue de la Poyat : salle de réunion.

IVR43_19923900575X

Auteur de l'illustration : Jérôme Mongreville

Date de prise de vue : 1992

(c) Région Bourgogne-Franche-Comté, Inventaire du patrimoine
reproduction soumise à autorisation du titulaire des droits d'exploitation



Bâtiment rue de la Poyat : logement (actuellement atelier arts plastiques).

IVR43_19923900586V

Auteur de l'illustration : Jérôme Mongreville

Date de prise de vue : 1992

(c) Région Bourgogne-Franche-Comté, Inventaire du patrimoine
reproduction soumise à autorisation du titulaire des droits d'exploitation




Théâtre et entrée de la remise d'automobile.

IVR43_19933900019X

Auteur de l'illustration : Jérôme Mongreville

Date de prise de vue : 1993

(c) Région Bourgogne-Franche-Comté, Inventaire du patrimoine
reproduction soumise à autorisation du titulaire des droits d'exploitation

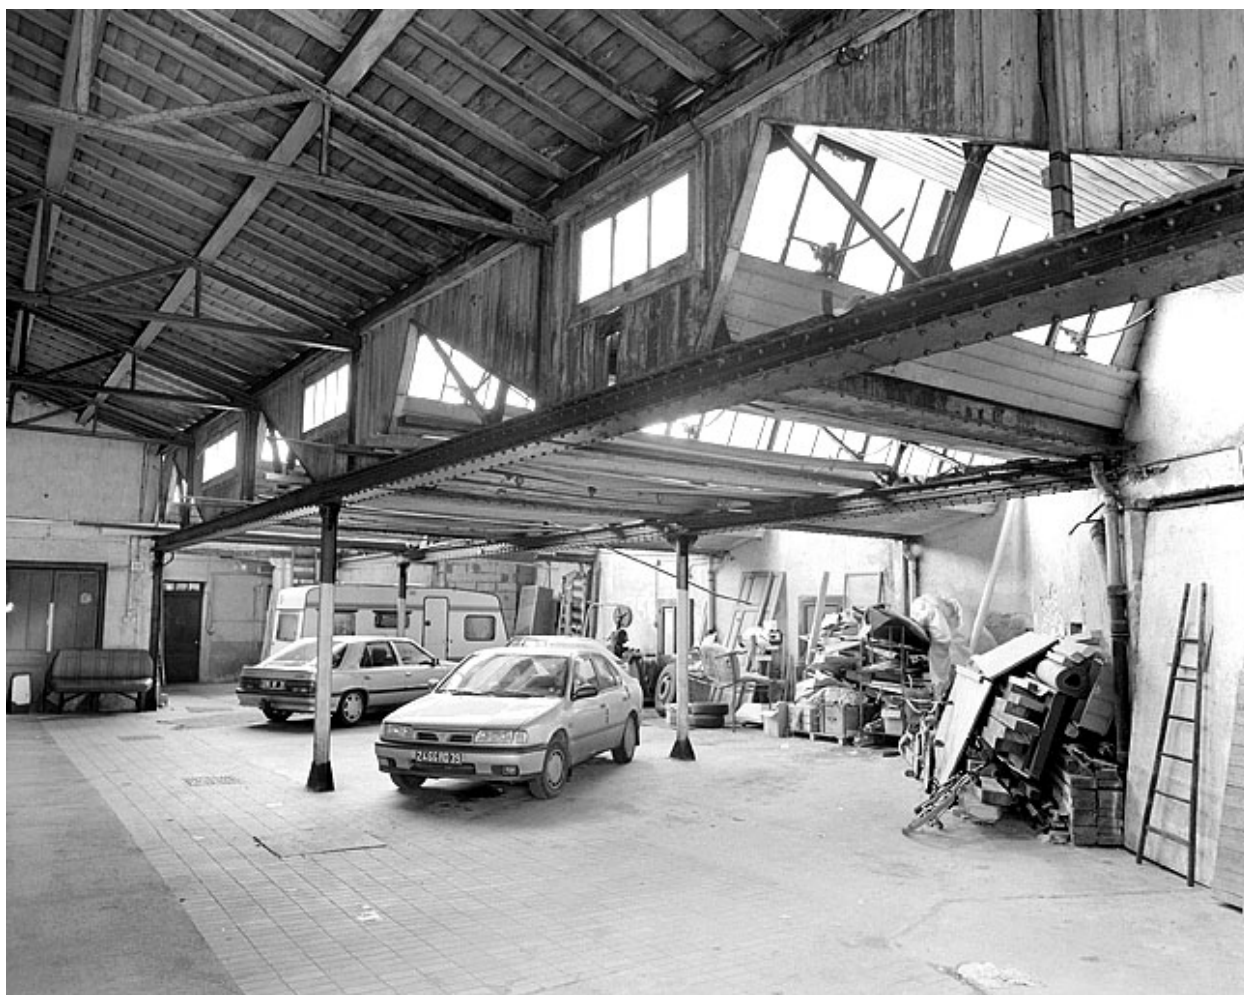

Remise d'automobile.

IVR43_19933900020X

Auteur de l'illustration : Jérôme Mongreville

Date de prise de vue : 1993

(c) Région Bourgogne-Franche-Comté, Inventaire du patrimoine
reproduction soumise à autorisation du titulaire des droits d'exploitation



Façade du théâtre et cabine de projectionniste.

IVR43_19933900021X

Auteur de l'illustration : Jérôme Mongreville

Date de prise de vue : 1993

(c) Région Bourgogne-Franche-Comté, Inventaire du patrimoine
reproduction soumise à autorisation du titulaire des droits d'exploitation



Cabine de projectionniste.

IVR43_20023900450ZA

Auteur de l'illustration : Yves Sancey

Date de prise de vue : 2002

(c) Région Bourgogne-Franche-Comté, Inventaire du patrimoine
reproduction soumise à autorisation du titulaire des droits d'exploitation




Consoles de la cabine de projectionniste.

IVR43_19923900565X

Auteur de l'illustration : Jérôme Mongreville

Date de prise de vue : 1992

(c) Région Bourgogne-Franche-Comté, Inventaire du patrimoine
reproduction soumise à autorisation du titulaire des droits d'exploitation

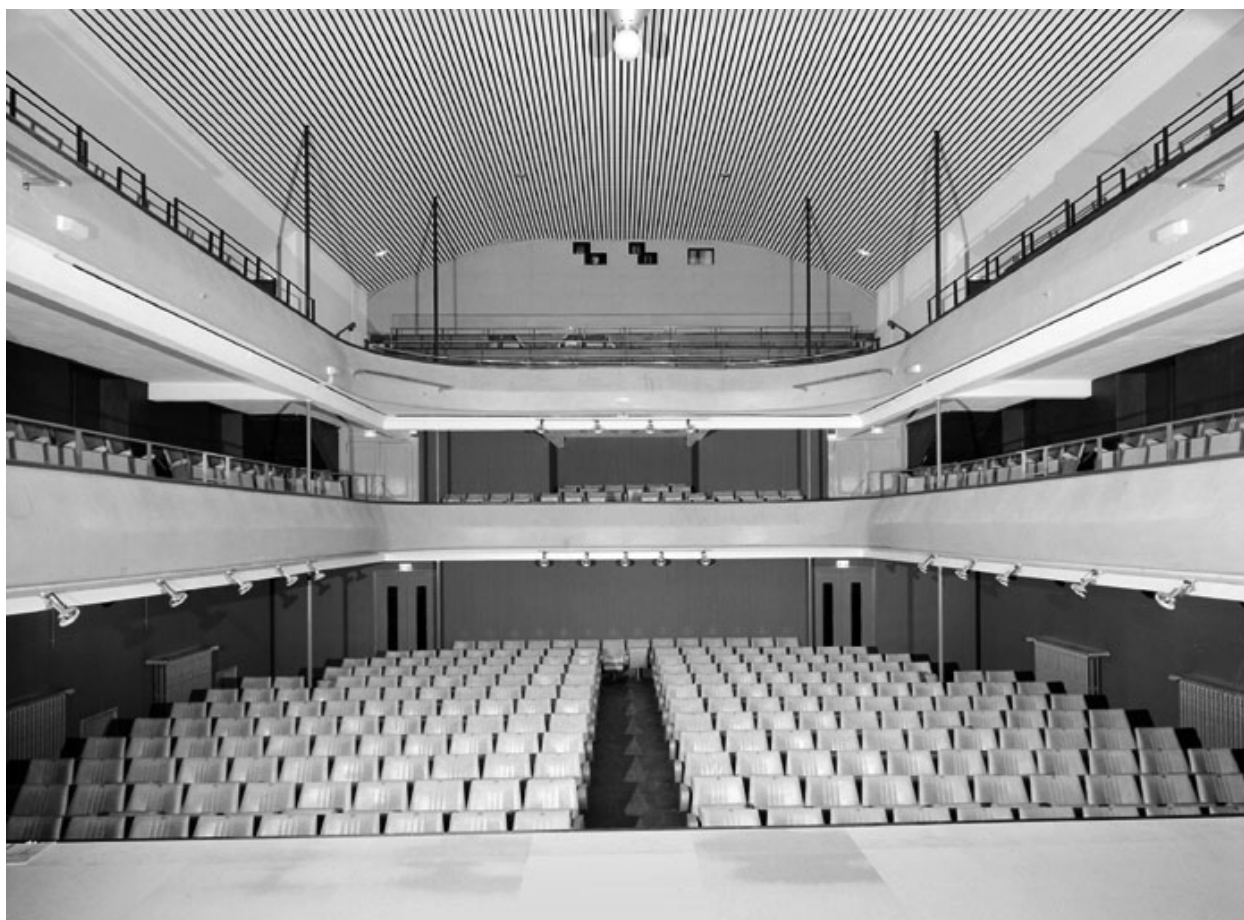

Théâtre : intérieur.

IVR43_19923900592V

Auteur de l'illustration : Jérôme Mongreville

Date de prise de vue : 1992

(c) Région Bourgogne-Franche-Comté, Inventaire du patrimoine
reproduction soumise à autorisation du titulaire des droits d'exploitation



Théâtre : premier balcon.

IVR43_19923900593V

Auteur de l'illustration : Jérôme Mongreville

Date de prise de vue : 1992

(c) Région Bourgogne-Franche-Comté, Inventaire du patrimoine
reproduction soumise à autorisation du titulaire des droits d'exploitation



Café : façade antérieure.

IVR43_19933900024X

Auteur de l'illustration : Jérôme Mongreville

Date de prise de vue : 1993

(c) Région Bourgogne-Franche-Comté, Inventaire du patrimoine
reproduction soumise à autorisation du titulaire des droits d'exploitation



Café : façade postérieure.

IVR43_19933900025Z

Auteur de l'illustration : Jérôme Mongreville

Date de prise de vue : 1993

(c) Région Bourgogne-Franche-Comté, Inventaire du patrimoine
reproduction soumise à autorisation du titulaire des droits d'exploitation



Café : intérieur, côté bar.

IVR43_19923900588V

Auteur de l'illustration : Jérôme Mongreville

Date de prise de vue : 1992

(c) Région Bourgogne-Franche-Comté, Inventaire du patrimoine
reproduction soumise à autorisation du titulaire des droits d'exploitation



Café : intérieur, côté Bienne.

IVR43_19923900589V

Auteur de l'illustration : Jérôme Mongreville

Date de prise de vue : 1992

(c) Région Bourgogne-Franche-Comté, Inventaire du patrimoine
reproduction soumise à autorisation du titulaire des droits d'exploitation



Café : décor intérieur.

IVR43_19923900591X

Auteur de l'illustration : Jérôme Mongreville

Date de prise de vue : 1992

(c) Région Bourgogne-Franche-Comté, Inventaire du patrimoine
reproduction soumise à autorisation du titulaire des droits d'exploitation



Café : décor intérieur, détail d'un carreau céramique.

IVR43_19923900816V

Auteur de l'illustration : Jérôme Mongreville

Date de prise de vue : 1992

(c) Région Bourgogne-Franche-Comté, Inventaire du patrimoine
reproduction soumise à autorisation du titulaire des droits d'exploitation



Plaque émaillée indiquant les Services de la Maison du Peuple.

IVR43_19923900585X

Auteur de l'illustration : Jérôme Mongreville

Date de prise de vue : 1992

(c) Région Bourgogne-Franche-Comté, Inventaire du patrimoine
reproduction soumise à autorisation du titulaire des droits d'exploitation



Escalier.

IVR43_19923900570X

Auteur de l'illustration : Jérôme Mongreville

Date de prise de vue : 1992

(c) Région Bourgogne-Franche-Comté, Inventaire du patrimoine
reproduction soumise à autorisation du titulaire des droits d'exploitation



Monte-charge.

IVR43_19933900026X

Auteur de l'illustration : Jérôme Mongreville

Date de prise de vue : 1993

(c) Région Bourgogne-Franche-Comté, Inventaire du patrimoine
reproduction soumise à autorisation du titulaire des droits d'exploitation



Cave à charbon.

IVR43_19923900571X

Auteur de l'illustration : Jérôme Mongreville

Date de prise de vue : 1992

(c) Région Bourgogne-Franche-Comté, Inventaire du patrimoine
reproduction soumise à autorisation du titulaire des droits d'exploitation



Salle de lecture.

IVR43_19933900028ZA

Auteur de l'illustration : Jérôme Mongreville

Date de prise de vue : 1993

(c) Région Bourgogne-Franche-Comté, Inventaire du patrimoine
reproduction soumise à autorisation du titulaire des droits d'exploitation




Salle de lecture.

IVR43_19933900027ZA

Auteur de l'illustration : Jérôme Mongreville

Date de prise de vue : 1993

(c) Région Bourgogne-Franche-Comté, Inventaire du patrimoine
reproduction soumise à autorisation du titulaire des droits d'exploitation

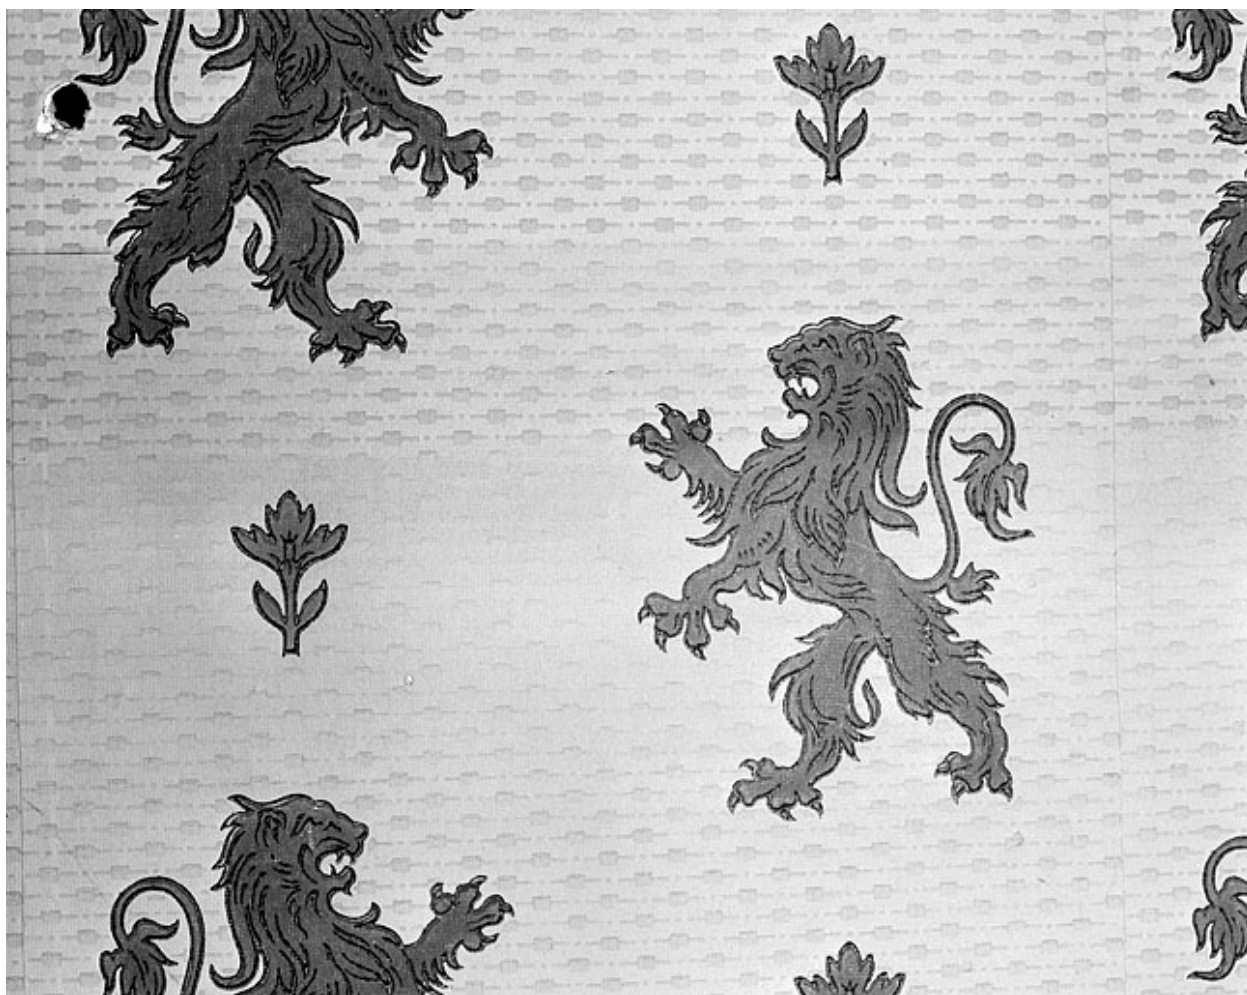

Salle de lecture : détail de la tapisserie.

IVR43_19923900581X

Auteur de l'illustration : Jérôme Mongreville

Date de prise de vue : 1992

(c) Région Bourgogne-Franche-Comté, Inventaire du patrimoine
reproduction soumise à autorisation du titulaire des droits d'exploitation



Bibliothèque.

IVR43_19923900579X

Auteur de l'illustration : Jérôme Mongreville

Date de prise de vue : 1992

(c) Région Bourgogne-Franche-Comté, Inventaire du patrimoine
reproduction soumise à autorisation du titulaire des droits d'exploitation



Bibliothèque.

IVR43_19923900578X

Auteur de l'illustration : Jérôme Mongreville

Date de prise de vue : 1992

(c) Région Bourgogne-Franche-Comté, Inventaire du patrimoine
reproduction soumise à autorisation du titulaire des droits d'exploitation



Bibliothèque.

IVR43_19923900577X

Auteur de l'illustration : Jérôme Mongreville

Date de prise de vue : 1992

(c) Région Bourgogne-Franche-Comté, Inventaire du patrimoine
reproduction soumise à autorisation du titulaire des droits d'exploitation




Ancien monte-charge de l'imprimerie.

IVR43_19923900573X

Auteur de l'illustration : Jérôme Mongreville

Date de prise de vue : 1992

(c) Région Bourgogne-Franche-Comté, Inventaire du patrimoine
reproduction soumise à autorisation du titulaire des droits d'exploitation

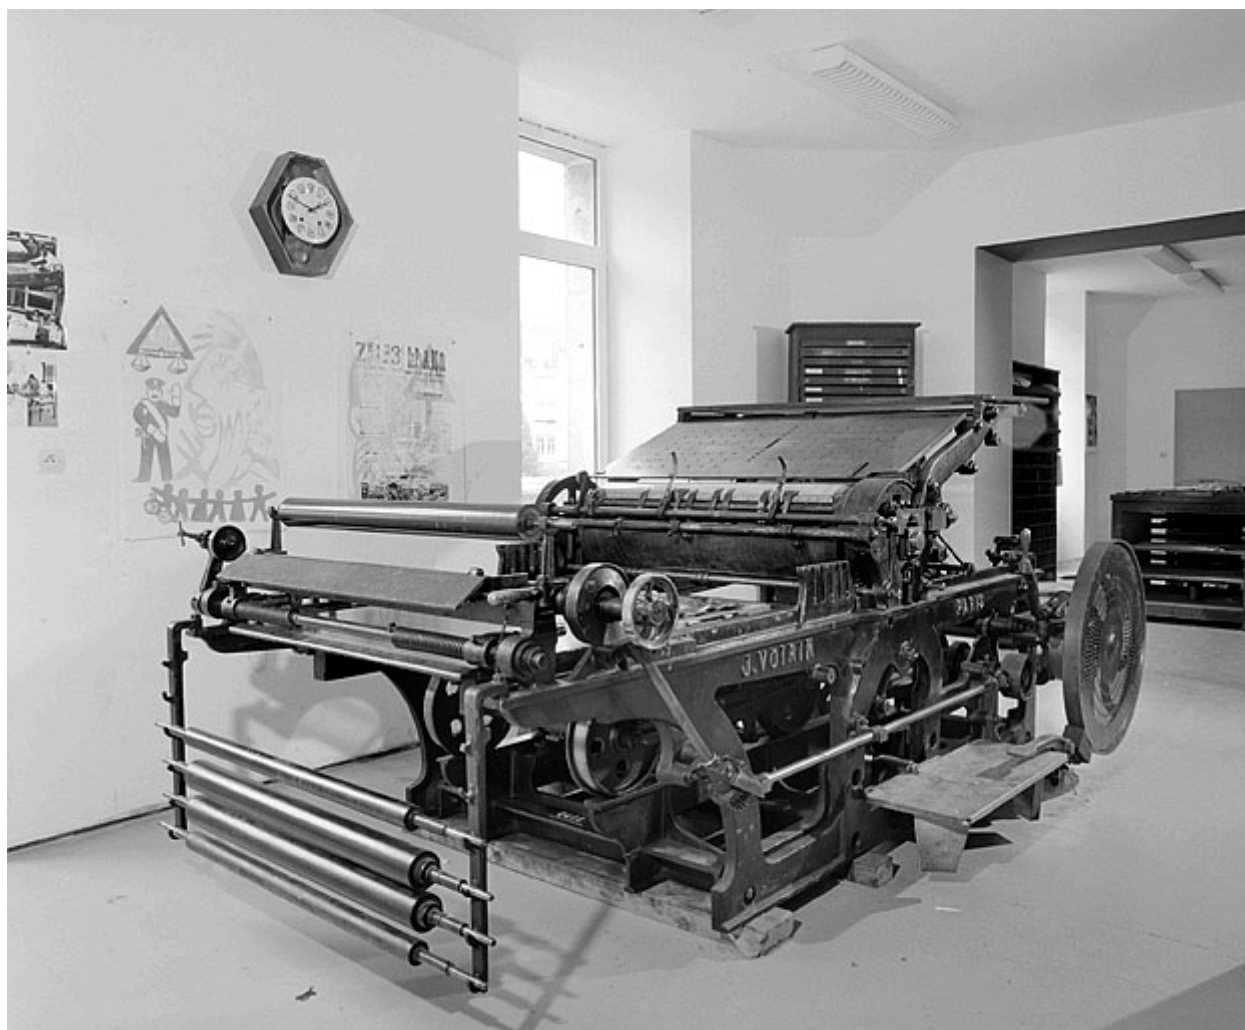

Presse Voirin dans le nouveau local de l'imprimerie.

IVR43_19923900569X

Auteur de l'illustration : Jérôme Mongreville

Date de prise de vue : 1992

(c) Région Bourgogne-Franche-Comté, Inventaire du patrimoine
reproduction soumise à autorisation du titulaire des droits d'exploitation



Presse Voirin dans le nouveau local de l'imprimerie.

IVR43_19923900568X

Auteur de l'illustration : Jérôme Mongreville

Date de prise de vue : 1992

(c) Région Bourgogne-Franche-Comté, Inventaire du patrimoine
reproduction soumise à autorisation du titulaire des droits d'exploitation



Four de la boulangerie.

IVR43_19923900572X

Auteur de l'illustration : Jérôme Mongreville

Date de prise de vue : 1992

(c) Région Bourgogne-Franche-Comté, Inventaire du patrimoine
reproduction soumise à autorisation du titulaire des droits d'exploitation



Cellier.

IVR43_19933900030ZA

Auteur de l'illustration : Jérôme Mongreville

Date de prise de vue : 1993

(c) Région Bourgogne-Franche-Comté, Inventaire du patrimoine
reproduction soumise à autorisation du titulaire des droits d'exploitation



Gymnase : façade sur la Bienne.

IVR43_19933900031Z

Auteur de l'illustration : Jérôme Mongreville

Date de prise de vue : 1993

(c) Région Bourgogne-Franche-Comté, Inventaire du patrimoine
reproduction soumise à autorisation du titulaire des droits d'exploitation



Gymnase : intérieur.

IVR43_19923900574X

Auteur de l'illustration : Jérôme Mongreville

Date de prise de vue : 1992

(c) Région Bourgogne-Franche-Comté, Inventaire du patrimoine
reproduction soumise à autorisation du titulaire des droits d'exploitation