

Bourgogne-Franche-Comté, Haute-Saône
Rupt-sur-Saône
5 rue du Pâquis

mairie, école primaire de garçons.

Références du dossier

Numéro de dossier : IA70000732
Date de l'enquête initiale : 2015
Date(s) de rédaction : 2016
Cadre de l'étude : enquête thématique régionale val de Saône
Degré d'étude : étudié

Désignation

Dénomination : mairie, école primaire
Genre du destinataire : de garçons
Parties constituantes non étudiées : cour, écurie, remise de matériel d'incendie

Compléments de localisation

Milieu d'implantation : en village
Références cadastrales : 2016, B, 41

Historique

Le 30 mai 1835, le maire Duvaux et les membres du conseil municipal reçoivent l'accord du préfet pour acheter une ancienne ferme au centre du village afin d'y installer la mairie. Quelques années plus tard, en 1840, le conseil municipal décide sa destruction pour construire à son emplacement un nouvel édifice abritant à la fois la mairie, l'école primaire de garçons et le logement de l'instituteur. Le 19 janvier 1840, Jean-Baptiste Ridoux, architecte à Vesoul, présente les plans de la nouvelle maison commune et école primaire. Le projet, qui s'élève à la somme de 27 222 F, comprend : « un grand bâtiment destiné, au rez-de-chaussée, à la classe de garçons, au logement de l'instituteur et à une cage d'escalier ; au 1er étage, à la salle du conseil, et deux chambres comme annexe au logement de l'instituteur. Il comprend aussi un grenier sur la masse du bâtiment et une cave, au-dessous, qui n'occupe que la surface du logement de l'instituteur ». Cet édifice est complété par « un bâtiment de dépendance, comprenant un magasin à pompe, une écurie, un passage au jardin, avec grenier au-dessus de ce bâtiment, devant servir de bûcher et de dépôt de paille et foin ». Il est aussi prévu « un four situé derrière le bâtiment de dépendance, un corps de latrines pour les élèves et la famille de l'instituteur et l'établissement d'une terrasse à l'ouest et au nord, formant la limite de la rue ». Le préfet juge la dépense trop élevée, d'autant que la commune a déjà utilisé en grande partie pour d'autres travaux son quart de réserve (évalué à 39 500 F). Il invite donc le maire à demander à l'architecte de refondre son projet et de s'en tenir à une somme comprise entre 15 000 F et 18 000 F. Parmi les changements apportés, le maire demande à Ridoux de faire disparaître « les ornements extérieurs et embellissement des façades ». C'est ainsi que l'architecte abandonne le décor de grecques et de postes du bandeau qui sépare les deux niveaux de la façade principale, et l'appareil en bossage du rez-de-chaussée. Les travaux sont adjugés à François Lacoste, demeurant à Rupt. En 1881, la couverture en zinc jugée vétuste est restaurée par l'entrepreneur Bernard Peterhansel, de Vesoul, d'après le devis de l'architecte Desgranges.

Période(s) principale(s) : 2e quart 19e siècle ()
Auteur(s) de l'oeuvre : Jean-Baptiste Ridoux (architecte, attribution par source), François Lacoste (entrepreneur, attribution par source)

Description

L'édifice s'élève au bord de la rue du Pâquis qui traverse le village. Il est situé au cœur de la cité, non loin de la place de l'Abondance où se dresse la fontaine du même nom, de l'ancienne école primaire de filles et du monument aux morts. De

plan rectangulaire, il est construit en pierre calcaire en moellons enduits. La pierre de taille est réservée pour les pilastres corniers à refends des trois façades visibles depuis la rue, les linteaux des baies en plein cintre du rez-de-chaussée et les linteaux droits de l'étage, la corniche à modillons et à denticules ainsi que pour le porche saillant sur l'élévation latérale est (correspondant à l'ancienne entrée de l'école). A l'opposé, la façade postérieure est plus sobre : elle ne possède ni corniche, ni bandeau séparant les deux niveaux. Un escalier tournant, avec marches en bois et rampe en fonte, conduit à l'ancienne salle du conseil (utilisée actuellement pour les mariages) et à l'appartement de l'instituteur (occupé par le bureau du maire et la salle d'archives). Un second escalier, en vis et en pierre, conduit au sous-sol. Le toit à longs pans et larges croupes est couvert en zinc. Du côté est, le passage latéral permet d'accéder à la cour fermée par une construction qui abritait l'ancien local des pompes à incendie, l'écurie et le grenier. Construite en moellons calcaires et enduits, sa façade, à deux niveaux séparés par un bandeau plat, est percée de baies en arc segmentaire. Son toit à longs pans est couvert de tuiles mécaniques. Au-delà s'étend l'ancien jardin. Du côté opposé, à l'ouest, quelques marches mènent à une terrasse délimitée par un mur d'enclos en moellons calcaires.

Eléments descriptifs

Matériau(x) du gros-oeuvre, mise en oeuvre et revêtement : calcaire, moellon, enduit

Matériau(x) de couverture : zinc en couverture, tuile mécanique

Plan : plan rectangulaire régulier

Étage(s) ou vaisseau(x) : sous-sol, 1 étage carré

Élévations extérieures : élévation à travées

Type(s) de couverture : toit à longs pans, croupe ; toit à longs pans, pignon couvert

Escaliers : escalier dans-oeuvre : escalier tournant, cage ouverte, escalier en charpente ; escalier dans-oeuvre : escalier en vis, escalier en maçonnerie

Références documentaires

Documents d'archive

- **457 Edepot 56. Rupt-sur-Saône. Edifices communaux (1715-1927)**
457 Edepot 56. Rupt-sur-Saône. Edifices communaux (1715-1927)
Archives départementales de la Haute-Saône, Vesoul : 457 Edepot 56
- **228 E dépôt 103 M4**
228 E dépôt 103 M4. Ville de Favorney. Construction d'une croix en pierre de taille à placer au milieu du nouveau cimetière. Luxeuil, 1er juillet 1858.
Archives départementales de la Haute-Saône, Vesoul : 228 E dépôt 103 M4
- **3 O 473 Travaux communaux, 1806-1881**
3 O 473 Travaux communaux, 1806-1881
Archives départementales de la Haute-Saône, Vesoul : 3 O 473

Documents figurés


- **[Plan de situation], 1837**
[Plan de situation], dessin (plume, lavis), par Jean-Baptiste Ridoux, 1837, échelle 1/500
Archives départementales de la Haute-Saône, Vesoul : 5 K 326
- **[Projet de construction], 1840**
[Projet de construction], dessin sur calque (plume, lavis), par Jean-Baptiste Ridoux, s.d. [1840], échelle 1/100
 - *Plan des fondations et des caves*
 - *Plan du rez-de-chaussée*
 - *Plan de l'étage*
 - *Coupe du grand bâtiment* [et profil d'une ferme et d'un arêtier], échelles 1/100 et 1/50
 - *Façade principale* [projet non retenu]
 - *Façade principale (façade modifiée et acceptée)*
 - [Détails d'élévation, coupes et profils], échelles diverses
 - *Face du pignon du grand bâtiment à l'ouest* [et dépendances : coupe et élévation], échelles diverses
 - *Face à l'est. Pignon* [et] *Coupe du bâtiment de dépendance*

Archives départementales de la Haute-Saône, Vesoul : 5 K 326


Bibliographie

- **Brune, Paul. Dictionnaire des artistes et ouvriers d'art de la Franche-Comté, 1912**
Brune, Paul. *Dictionnaire des artistes et ouvriers d'art de la Franche-Comté*. - Paris : Bibliothèque d'Art et d'Archéologie, 1912. 342 p. ; 24 cm.
p. 242


Illustrations

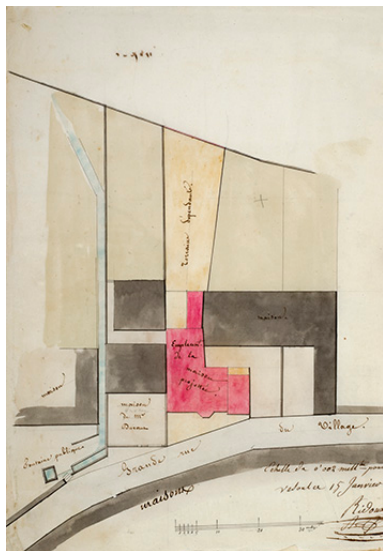


[Plan de situation], 1837.
Phot. Jérôme Mongreville,
Autr. Jean-Baptiste Ridoux
IVR43_20167000985NUC4A

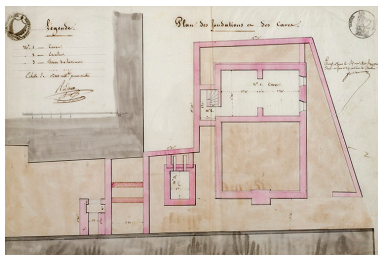


Plan des fondations
et des caves, 1840.
Phot. Jérôme Mongreville,
Autr. Jean-Baptiste Ridoux
IVR43_20167000992NUC4A

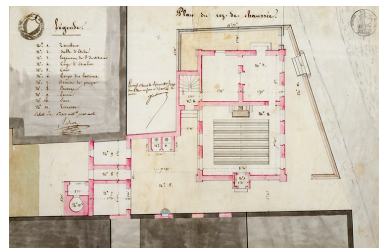


Plan du rez-de-chaussée, 1840.
Phot. Jérôme Mongreville,
Autr. Jean-Baptiste Ridoux
IVR43_20167000986NUC4A

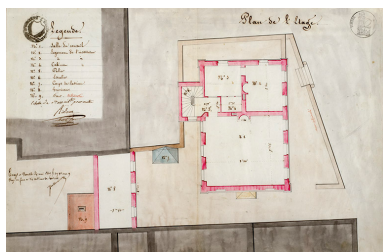


Plan de l'étage, 1840.
Phot. Jérôme Mongreville,
Autr. Jean-Baptiste Ridoux
IVR43_20167000987NUC4A

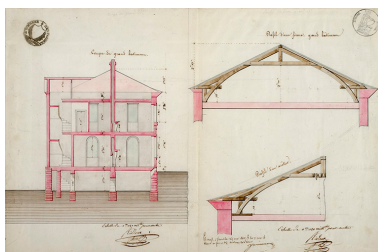


Coupe du grand bâtiment [et profil
d'une ferme et d'un arêtier], 1840.
Phot. Jérôme Mongreville,
Autr. Jean-Baptiste Ridoux
IVR43_20167000990NUC4A

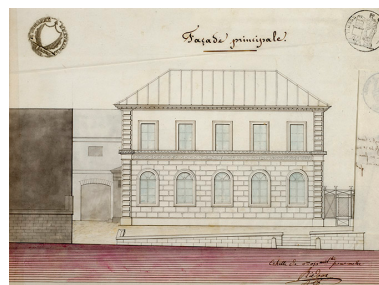


Façade principale [projet
non retenu], 1840.
Phot. Jérôme Mongreville,
Autr. Jean-Baptiste Ridoux
IVR43_20167000993NUC4A

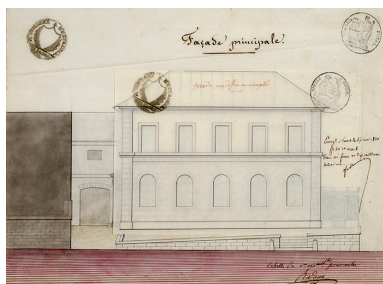

Façade principale (façade
modifiée et acceptée), 1840.

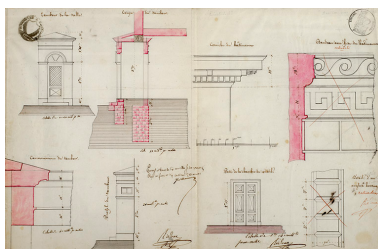


[Détails d'élévation,
coupes et profils], 1840.
Phot. Jérôme Mongreville,
Autr. Jean-Baptiste Ridoux

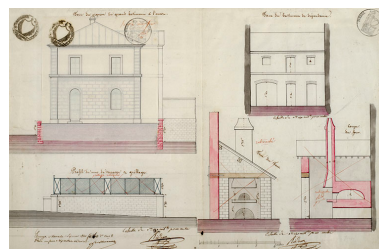

Face du pignon du grand bâtiment
à l'ouest [et dépendances :
coupe et élévation], 1840.

Phot. Jérôme Mongreville,
Autr. Jean-Baptiste Ridoux
IVR43_20167000994NUC4A

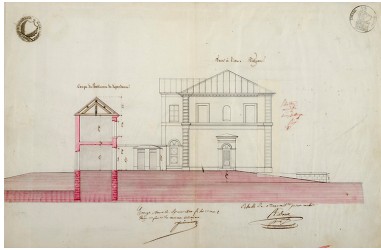

Face à l'est. Pignon [et] Coupe du
bâtiment de dépendance, 1840.

Phot. Jérôme Mongreville,
Autr. Jean-Baptiste Ridoux
IVR43_20167000988NUC4A



Vue d'ensemble depuis
la rue du Pâquis.
Phot. Jérôme Mongreville
IVR43_20167000713NUC4A

IVR43_20167000991NUC4A

Vue générale depuis l'église.
Phot. Jérôme Mongreville
IVR43_20167000711NUC4A



Vue de trois quarts droite.
Phot. Jérôme Mongreville
IVR43_20167000715NUC4A

Phot. Jérôme Mongreville,
Autr. Jean-Baptiste Ridoux
IVR43_20167000989NUC4A



Vue rapprochée depuis le château.
Phot. Jérôme Mongreville
IVR43_20167000712NUC4A

Les dépendances depuis la cour.
Phot. Jérôme Mongreville
IVR43_20167000714NUC4A

Dossiers liés

Dossiers de synthèse :

le val de Saône - aire d'étude (IA70001083)

présentation de la commune de Rupt-sur-Saône (IA70000830) Bourgogne-Franche-Comté, Haute-Saône, Rupt-sur-Saône


Oeuvre(s) contenue(s) :

Oeuvre(s) en rapport :

le village de Rupt-sur-Saône (IA70000826) Bourgogne-Franche-Comté, Haute-Saône, Rupt-sur-Saône

Auteur(s) du dossier : Liliane Hamelin

Copyright(s) : (c) Région Bourgogne-Franche-Comté, Inventaire du patrimoine

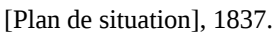


- **[Plan de situation], 1837**

IVR43_20167000985NUC4A

Auteur du document reproduit : Jean-Baptiste Ridoux

(c) Région Bourgogne-Franche-Comté, Inventaire du patrimoine

reproduction soumise à autorisation du titulaire des droits d'exploitation

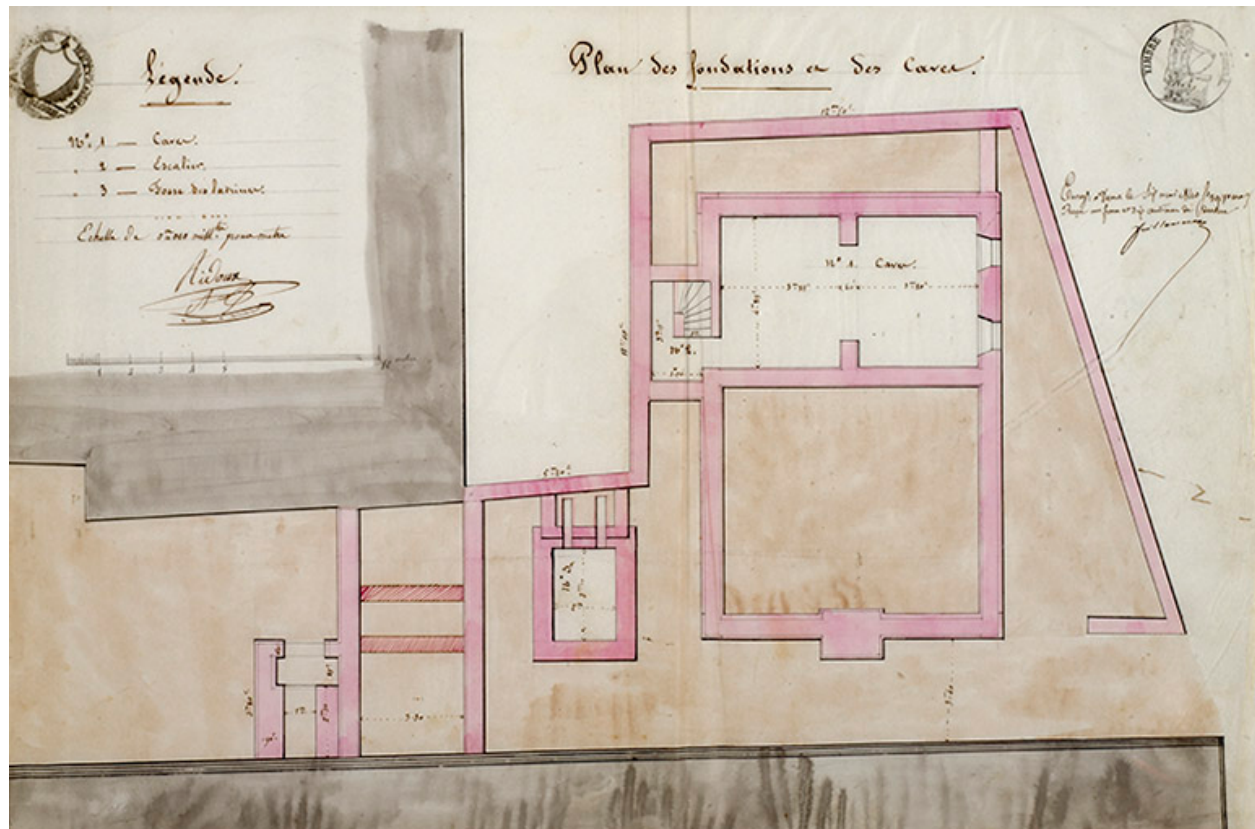

Plan des fondations et des caves, 1840.

Référence du document reproduit :

• **[Projet de construction], 1840**

[Projet de construction], dessin sur calque (plume, lavis), par Jean-Baptiste Ridoux, s.d. [1840], échelle 1/100

- Plan des fondations et des caves

- Plan du rez-de-chaussée

- Plan de l'étage

- Coupe du grand bâtiment [et profil d'une ferme et d'un arêtier], échelles 1/100 et 1/50

- Façade principale [projet non retenu]

- Façade principale (façade modifiée et acceptée)

- [Détails d'élévation, coupes et profils], échelles diverses

- Face du pignon du grand bâtiment à l'ouest [et dépendances : coupe et élévation], échelles diverses

- Face à l'est. Pignon [et] Coupe du bâtiment de dépendance

Archives départementales de la Haute-Saône, Vesoul : 5 K 326

IVR43_20167000992NUC4A


Auteur de l'illustration : Jérôme Mongreville

Auteur du document reproduit : Jean-Baptiste Ridoux

Date de prise de vue : 2016

(c) Région Bourgogne-Franche-Comté, Inventaire du patrimoine

reproduction soumise à autorisation du titulaire des droits d'exploitation

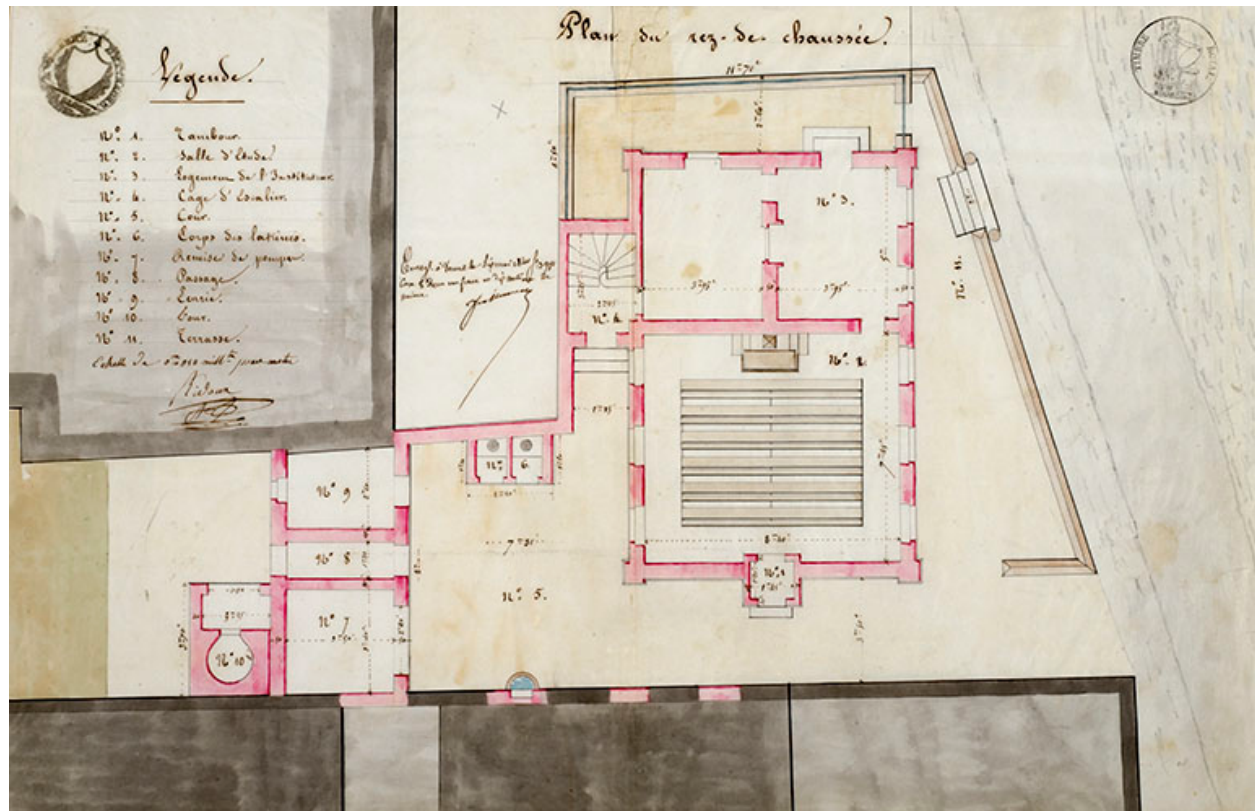

Plan du rez-de-chaussée, 1840.

Référence du document reproduit :

- **[Projet de construction], 1840**
[Projet de construction], dessin sur calque (plume, lavis), par Jean-Baptiste Ridoux, s.d. [1840], échelle 1/100
 - Plan des fondations et des caves
 - Plan du rez-de-chaussée
 - Plan de l'étage
 - Coupe du grand bâtiment [et profil d'une ferme et d'un arêtier], échelles 1/100 et 1/50
 - Façade principale [projet non retenu]
 - Façade principale (façade modifiée et acceptée)
 - [Détails d'élévation, coupes et profils], échelles diverses
 - Face du pignon du grand bâtiment à l'ouest [et dépendances : coupe et élévation], échelles diverses
 - Face à l'est. Pignon [et] Coupe du bâtiment de dépendance
- Archives départementales de la Haute-Saône, Vesoul : 5 K 326


IVR43_20167000986NUC4A

Auteur de l'illustration : Jérôme Mongreville

Auteur du document reproduit : Jean-Baptiste Ridoux

Date de prise de vue : 2016

(c) Région Bourgogne-Franche-Comté, Inventaire du patrimoine
reproduction soumise à autorisation du titulaire des droits d'exploitation

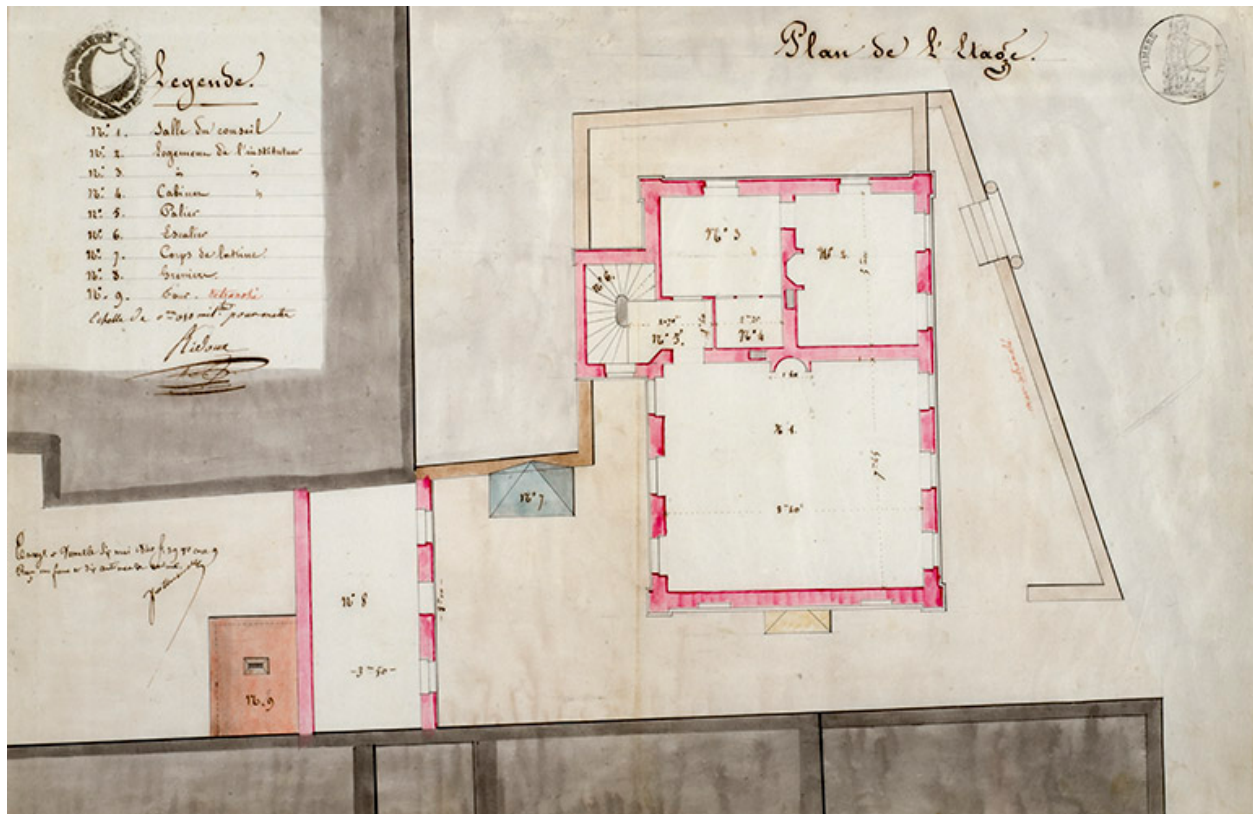

Plan de l'étage, 1840.

Référence du document reproduit :

- **[Projet de construction], 1840**
[Projet de construction], dessin sur calque (plume, lavis), par Jean-Baptiste Ridoux, s.d. [1840], échelle 1/100
 - Plan des fondations et des caves
 - Plan du rez-de-chaussée
 - Plan de l'étage
 - Coupe du grand bâtiment [et profil d'une ferme et d'un arêtier], échelles 1/100 et 1/50
 - Façade principale [projet non retenu]
 - Façade principale (façade modifiée et acceptée)
 - [Détails d'élévation, coupes et profils], échelles diverses
 - Face du pignon du grand bâtiment à l'ouest [et dépendances : coupe et élévation], échelles diverses
 - Face à l'est. Pignon [et] Coupe du bâtiment de dépendance
- Archives départementales de la Haute-Saône, Vesoul : 5 K 326


IVR43_20167000987NUC4A

Auteur de l'illustration : Jérôme Mongreville

Auteur du document reproduit : Jean-Baptiste Ridoux

Date de prise de vue : 2016

(c) Région Bourgogne-Franche-Comté, Inventaire du patrimoine
reproduction soumise à autorisation du titulaire des droits d'exploitation

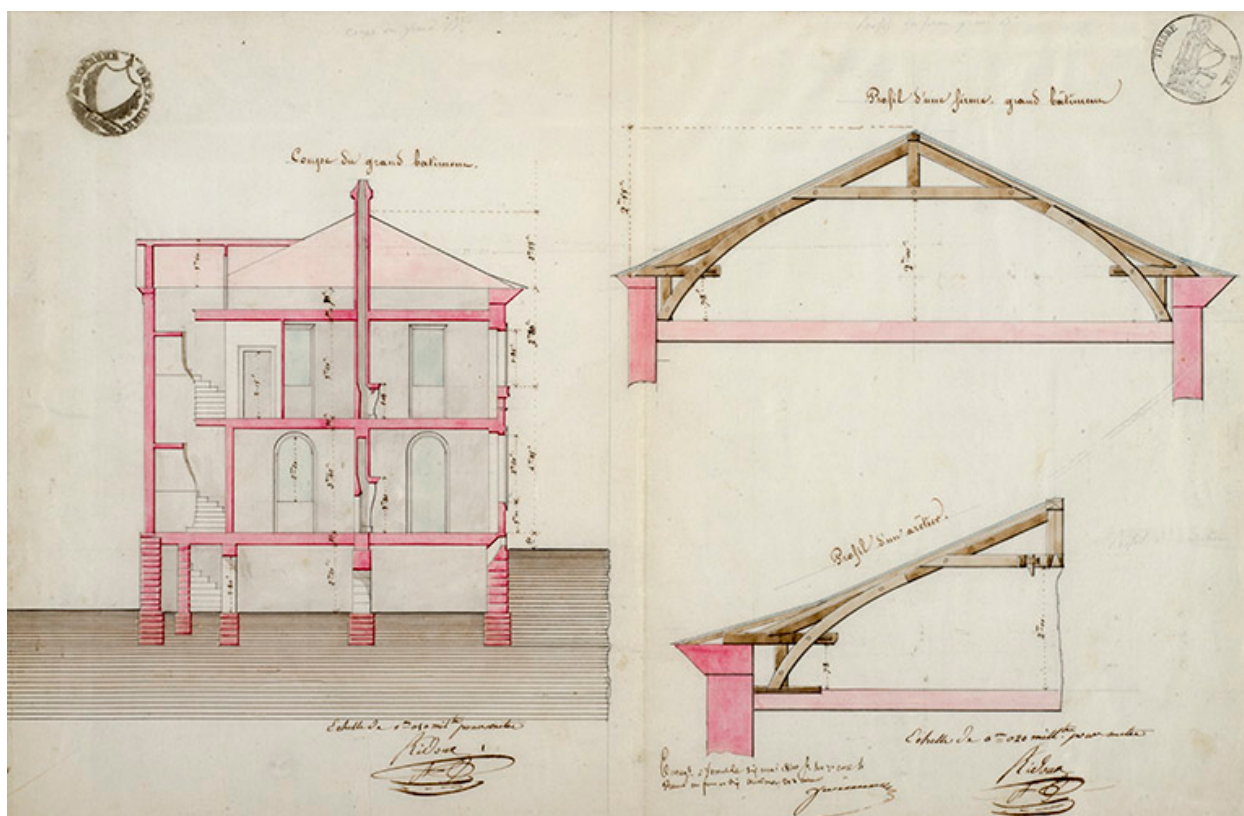

Coupe du grand bâtiment [et profil d'une ferme et d'un arêtier], 1840.

Référence du document reproduit :

• **[Projet de construction], 1840**

[Projet de construction], dessin sur calque (plume, lavis), par Jean-Baptiste Ridoux, s.d. [1840], échelle 1/100

- Plan des fondations et des caves
- Plan du rez-de-chaussée
- Plan de l'étage
- Coupe du grand bâtiment [et profil d'une ferme et d'un arêtier], échelles 1/100 et 1/50
- Façade principale [projet non retenu]
- Façade principale (façade modifiée et acceptée)
- [Détails d'élévation, coupes et profils], échelles diverses
- Face du pignon du grand bâtiment à l'ouest [et dépendances : coupe et élévation], échelles diverses
- Face à l'est. Pignon [et] Coupe du bâtiment de dépendance

Archives départementales de la Haute-Saône, Vesoul : 5 K 326


IVR43_20167000990NUC4A

Auteur de l'illustration : Jérôme Mongreville

Auteur du document reproduit : Jean-Baptiste Ridoux

Date de prise de vue : 2016

(c) Région Bourgogne-Franche-Comté, Inventaire du patrimoine
reproduction soumise à autorisation du titulaire des droits d'exploitation

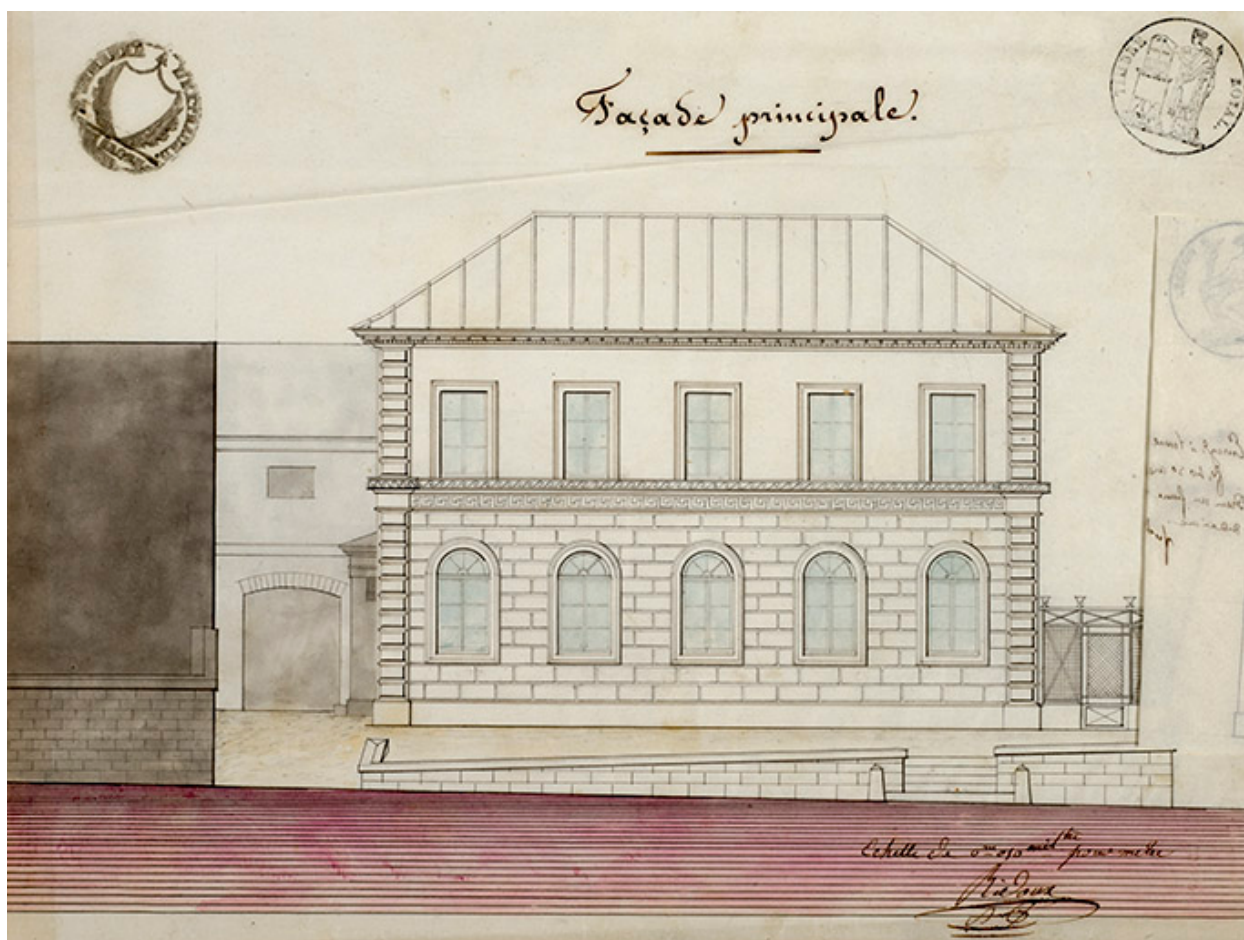

Façade principale [projet non retenu], 1840.

Référence du document reproduit :

- **[Projet de construction], 1840**
[Projet de construction], dessin sur calque (plume, lavis), par Jean-Baptiste Ridoux, s.d. [1840], échelle 1/100
 - Plan des fondations et des caves
 - Plan du rez-de-chaussée
 - Plan de l'étage
 - Coupe du grand bâtiment [et profil d'une ferme et d'un arêtier], échelles 1/100 et 1/50
 - Façade principale [projet non retenu]
 - Façade principale (façade modifiée et acceptée)
 - [Détails d'élévation, coupes et profils], échelles diverses
 - Face du pignon du grand bâtiment à l'ouest [et dépendances : coupe et élévation], échelles diverses
 - Face à l'est. Pignon [et] Coupe du bâtiment de dépendance
- Archives départementales de la Haute-Saône, Vesoul : 5 K 326


IVR43_20167000993NUC4A

Auteur de l'illustration : Jérôme Mongreville

Auteur du document reproduit : Jean-Baptiste Ridoux

Date de prise de vue : 2016

(c) Région Bourgogne-Franche-Comté, Inventaire du patrimoine
reproduction soumise à autorisation du titulaire des droits d'exploitation

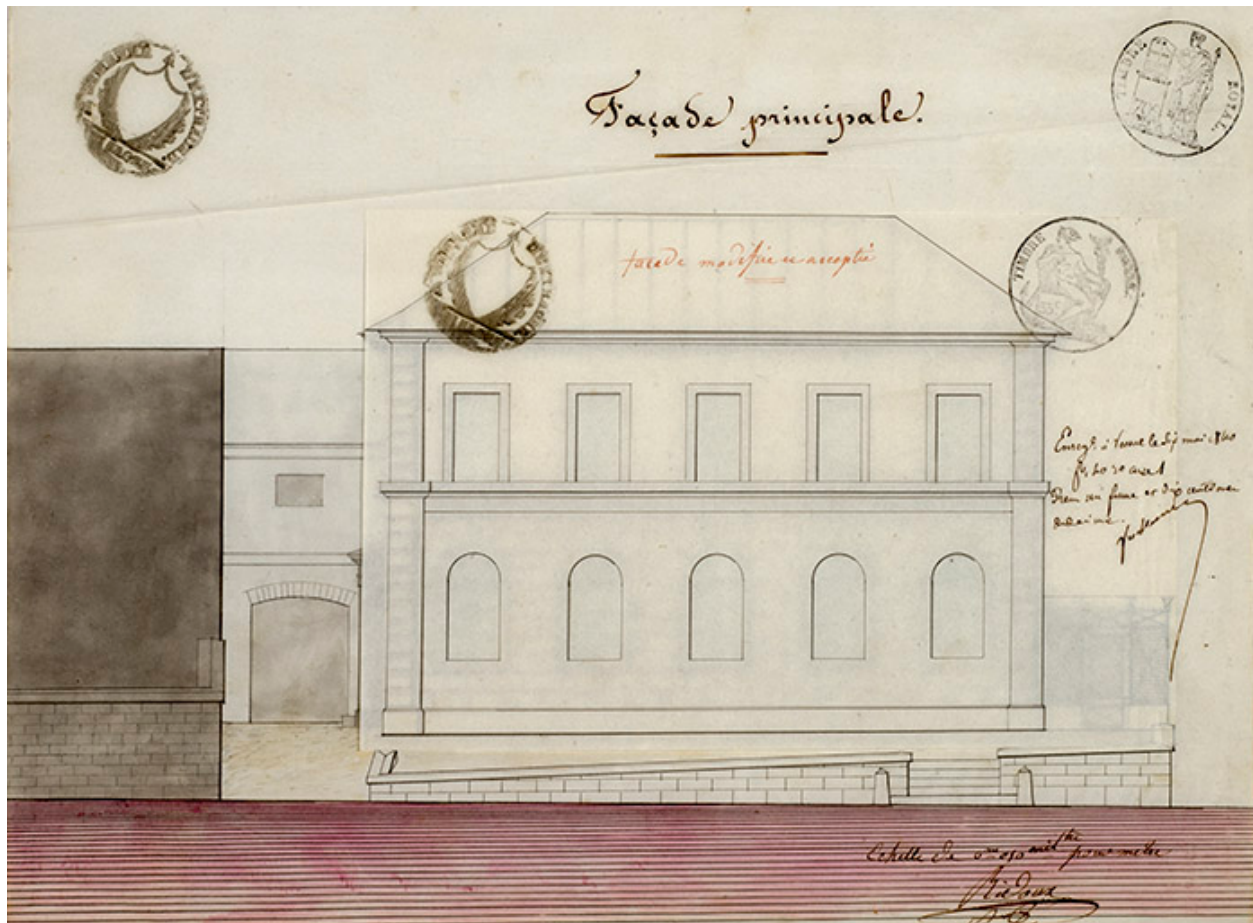

Façade principale (façade modifiée et acceptée), 1840.

Référence du document reproduit :

- **[Projet de construction], 1840**
 [Projet de construction], dessin sur calque (plume, lavis), par Jean-Baptiste Ridoux, s.d. [1840], échelle 1/100
 - Plan des fondations et des caves
 - Plan du rez-de-chaussée
 - Plan de l'étage
 - Coupe du grand bâtiment [et profil d'une ferme et d'un arêtier], échelles 1/100 et 1/50
 - Façade principale [projet non retenu]
 - Façade principale (façade modifiée et acceptée)
 - [Détails d'élévation, coupes et profils], échelles diverses
 - Face du pignon du grand bâtiment à l'ouest [et dépendances : coupe et élévation], échelles diverses
 - Face à l'est. Pignon [et] Coupe du bâtiment de dépendance
- Archives départementales de la Haute-Saône, Vesoul : 5 K 326


IVR43_20167000994NUC4A

Auteur de l'illustration : Jérôme Mongreville

Auteur du document reproduit : Jean-Baptiste Ridoux


Date de prise de vue : 2016

(c) Région Bourgogne-Franche-Comté, Inventaire du patrimoine
reproduction soumise à autorisation du titulaire des droits d'exploitation

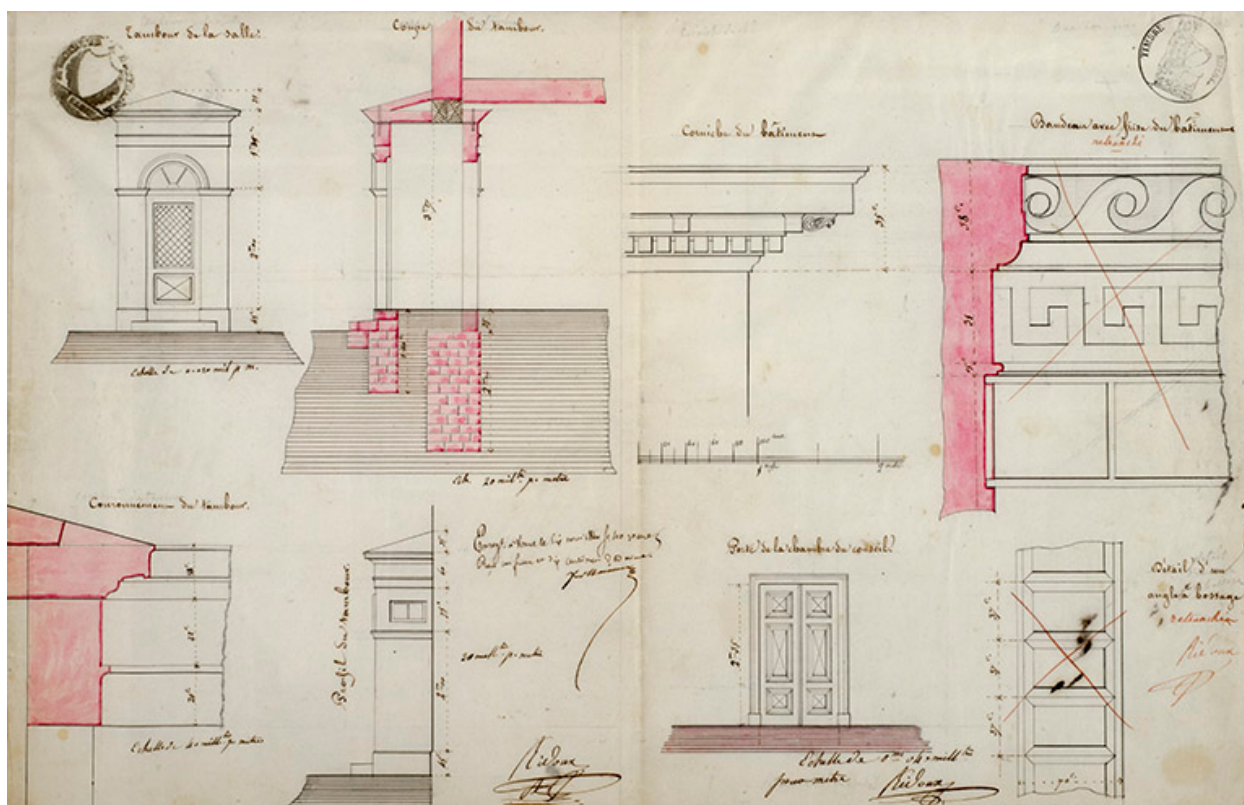

Référence du document reproduit :

- IVR43_20167000991NUC4A
Auteur de l'illustration : Jérôme Mongreville
Auteur du document reproduit : Jean-Baptiste Ridoux
Date de prise de vue : 2016
(c) Région Bourgogne-Franche-Comté, Inventaire du patrimoine
reproduction soumise à autorisation du titulaire des droits d'exploitation

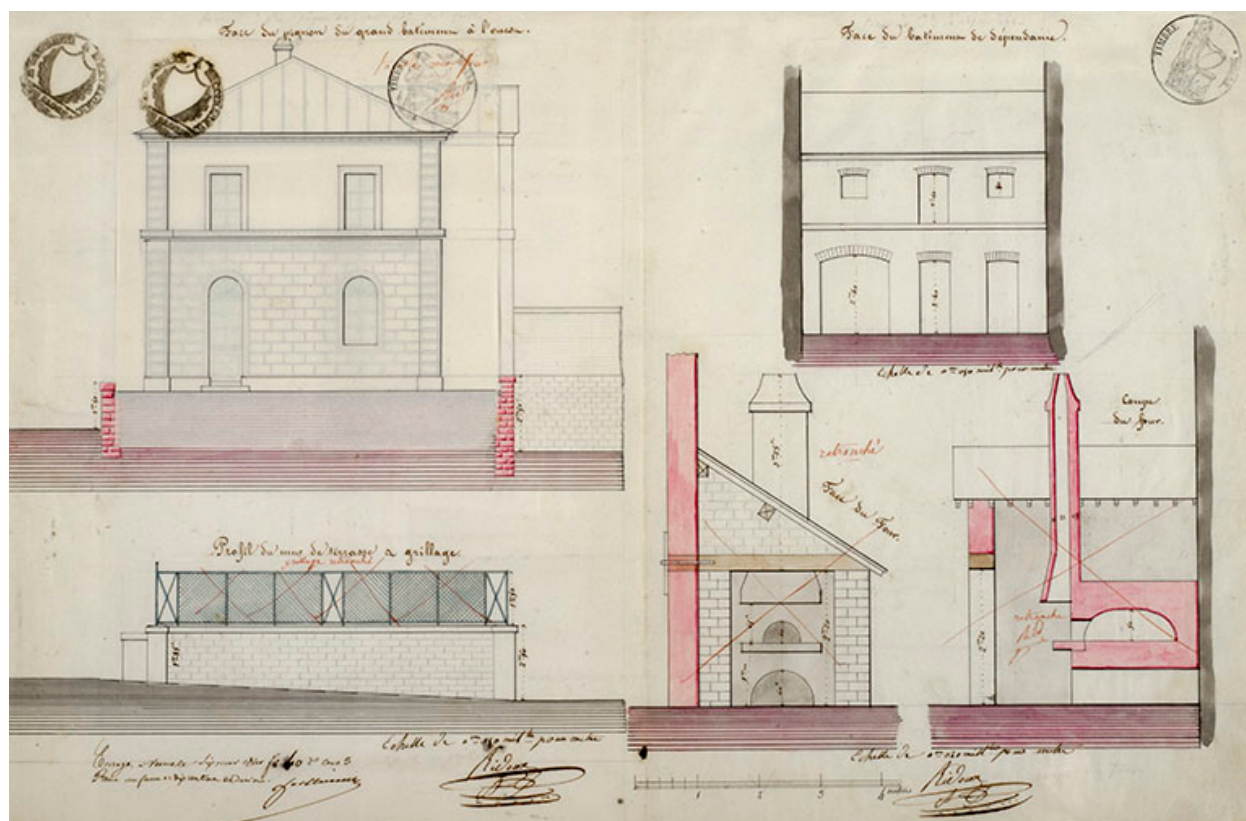

Face du pignon du grand bâtiment à l'ouest [et dépendances : coupe et élévation], 1840.

Référence du document reproduit :

• **[Projet de construction], 1840**

[Projet de construction], dessin sur calque (plume, lavis), par Jean-Baptiste Ridoux, s.d. [1840], échelle 1/100

- Plan des fondations et des caves

- Plan du rez-de-chaussée

- Plan de l'étage

- Coupe du grand bâtiment [et profil d'une ferme et d'un arêtier], échelles 1/100 et 1/50

- Façade principale [projet non retenu]

- Façade principale (façade modifiée et acceptée)

- [Détails d'élévation, coupes et profils], échelles diverses

- Face du pignon du grand bâtiment à l'ouest [et dépendances : coupe et élévation], échelles diverses

- Face à l'est. Pignon [et] Coupe du bâtiment de dépendance

Archives départementales de la Haute-Saône, Vesoul : 5 K 326

IVR43_20167000989NUC4A


Auteur de l'illustration : Jérôme Mongreville

Auteur du document reproduit : Jean-Baptiste Ridoux

Date de prise de vue : 2016

(c) Région Bourgogne-Franche-Comté, Inventaire du patrimoine

reproduction soumise à autorisation du titulaire des droits d'exploitation

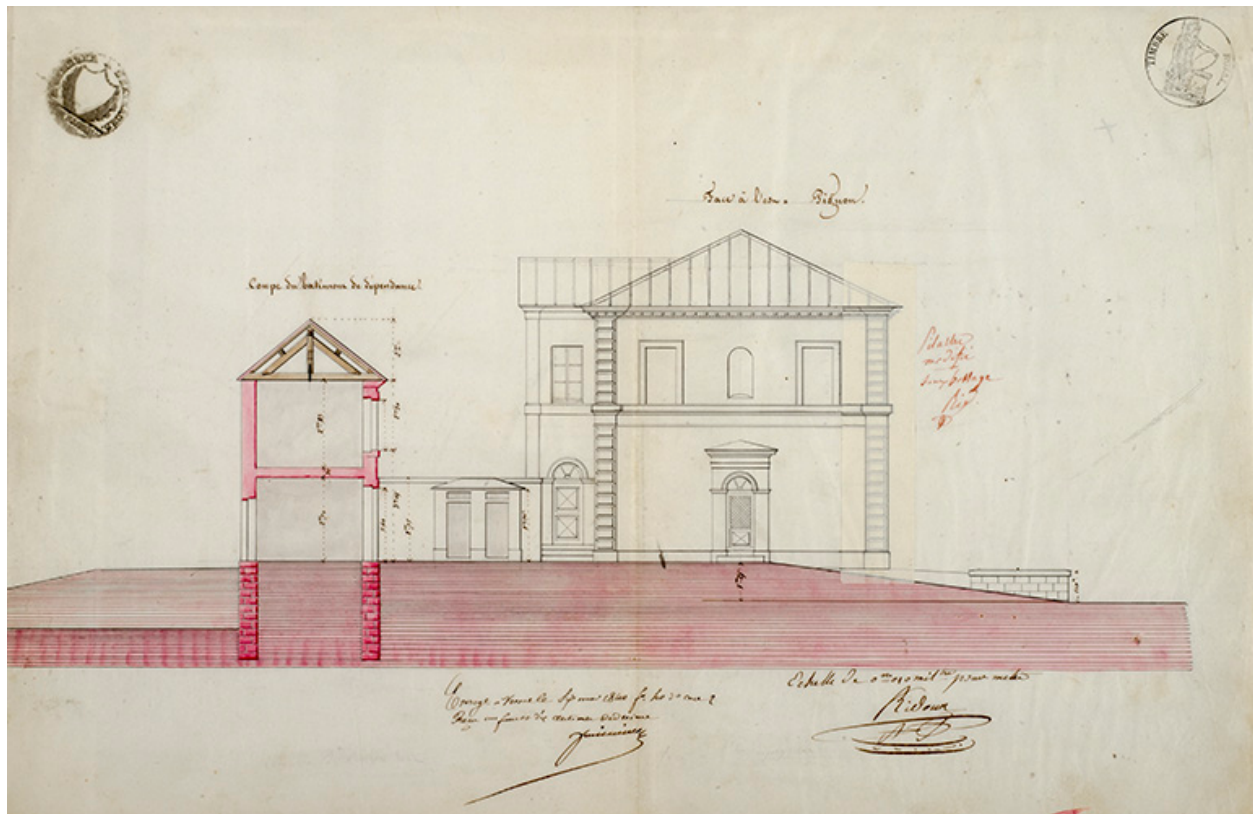

Face à l'est. Pignon [et] Coupe du bâtiment de dépendance, 1840.

Référence du document reproduit :

- **[Projet de construction], 1840**
[Projet de construction], dessin sur calque (plume, lavis), par Jean-Baptiste Ridoux, s.d. [1840], échelle 1/100
 - Plan des fondations et des caves
 - Plan du rez-de-chaussée
 - Plan de l'étage
 - Coupe du grand bâtiment [et profil d'une ferme et d'un arêtier], échelles 1/100 et 1/50
 - Façade principale [projet non retenu]
 - Façade principale (façade modifiée et acceptée)
 - [Détails d'élévation, coupes et profils], échelles diverses
 - Face du pignon du grand bâtiment à l'ouest [et dépendances : coupe et élévation], échelles diverses
 - Face à l'est. Pignon [et] Coupe du bâtiment de dépendance
- Archives départementales de la Haute-Saône, Vesoul : 5 K 326

IVR43_20167000988NUC4A

Auteur de l'illustration : Jérôme Mongreville

Auteur du document reproduit : Jean-Baptiste Ridoux

Date de prise de vue : 2016

(c) Région Bourgogne-Franche-Comté, Inventaire du patrimoine
reproduction soumise à autorisation du titulaire des droits d'exploitation

Vue générale depuis l'église.

IVR43_20167000711NUC4A

Auteur de l'illustration : Jérôme Mongreville

Date de prise de vue : 2016

(c) Région Bourgogne-Franche-Comté, Inventaire du patrimoine
reproduction soumise à autorisation du titulaire des droits d'exploitation



Vue rapprochée depuis le château.

IVR43_20167000712NUC4A

Auteur de l'illustration : Jérôme Mongreville

Date de prise de vue : 2016

(c) Région Bourgogne-Franche-Comté, Inventaire du patrimoine
reproduction soumise à autorisation du titulaire des droits d'exploitation



Vue d'ensemble depuis la rue du Pâquis.

IVR43_20167000713NUC4A

Auteur de l'illustration : Jérôme Mongreville

Date de prise de vue : 2016

(c) Région Bourgogne-Franche-Comté, Inventaire du patrimoine
reproduction soumise à autorisation du titulaire des droits d'exploitation



Vue de trois quarts droite.

IVR43_20167000715NUC4A

Auteur de l'illustration : Jérôme Mongreville

Date de prise de vue : 2016

(c) Région Bourgogne-Franche-Comté, Inventaire du patrimoine
reproduction soumise à autorisation du titulaire des droits d'exploitation

Les dépendances depuis la cour.

IVR43_20167000714NUC4A

Auteur de l'illustration : Jérôme Mongreville

Date de prise de vue : 2016

(c) Région Bourgogne-Franche-Comté, Inventaire du patrimoine
reproduction soumise à autorisation du titulaire des droits d'exploitation