

Bourgogne-Franche-Comté, Doubs
Montbéliard
11 rue Cuvier, 2 rue de l' Hôtel de Ville

hôtel de l'Intendance, prison

Références du dossier

Numéro de dossier : IA00048726
Date de l'enquête initiale : 1986
Date(s) de rédaction : 1986
Cadre de l'étude : inventaire topographique
Degré d'étude : étudié

Désignation

Dénomination : hôtel, prison
Appellation : Hôtel de l'Intendance
Destinations successives : prison, gendarmerie, immeuble
Parties constituantes non étudiées : enclos, cour, jardin, écurie

Compléments de localisation

Milieu d'implantation : en ville
Références cadastrales : . 1982 BX 77, 78

Historique

Hôtel existant déjà en 1538 puisque le plafond d'une salle du corps de bâtiment sur rue portait cette date, accompagnée d'une inscription allemande ; partie droite du corps de logis sur cour et galerie de liaison avec pavillon d'escalier construits en 1604 (porte la date au-dessus d'une porte) ; corps de bâtiment sur rue remanié au 18e siècle : fenêtres sur cour et aménagement intérieur ; acquis par le département le 17 avril 1835 et transformé aussitôt après : rétrécissement de la parcelle jusque dans l'alignement du corps de bâtiment sur rue pour élargir la rue de l'Hôtel de Ville, division en deux parties, corps sur rue devient gendarmerie, corps sur cour presque totalement reconstruit par Frédéric Morel-Macler pour servir de prison ; en 1841, projet non exécuté de reconstruction de la prison par le même architecte ; autour de 1870 après édification de la nouvelle prison au môle, ancien bâtiment affecté à la gendarmerie ; fin 19e siècle, départ de la gendarmerie et construction d'un immeuble à l'emplacement du corps sur rue ; ne subsistent de l'hôtel que la galerie de liaison avec pavillon d'escalier et des vestiges du corps de bâtiment sur cour

Période(s) principale(s) : 2e quart 16e siècle (détruit), 1er quart 17e siècle, 18e siècle (détruit), 2e quart 19e siècle

Dates : 1538 (porte la date), 1604 (porte la date)

Auteur(s) de l'oeuvre : Pierre-Frédéric Morel-Macler (architecte, attribution par source)

Description

Éléments descriptifs

Matériau(x) du gros-oeuvre, mise en oeuvre et revêtement : pierre ; enduit ; moellon

Matériau(x) de couverture : tuile mécanique

Étage(s) ou vaisseau(x) : 3 étages carrés, étage de comble

Élévations extérieures : élévation à travées

Type(s) de couverture : toit polygonal ; appentis massé ; toit à longs pans ; appentis ; toit à l'impériale ; croupe

Escaliers : escalier hors-oeuvre : escalier en vis ; escalier de distribution extérieur

Typologies et état de conservation

État de conservation : vestiges

Statut, intérêt et protection

Intérêt de l'œuvre : à signaler

Éléments remarquables : escalier, plafond

Statut de la propriété : propriété privée

Références documentaires

Documents figurés


- **Projet d'une maison d'arrêt avec caserne de gendarmerie. Plan du rez-de-chaussée, 1834.**
Projet d'une maison d'arrêt avec caserne de gendarmerie. Plan du rez-de-chaussée, 1834. Dessin lavé, 1834, échelle 1:100, par Morel-Macler, Frédéric (architecte)
Archives départementales du Doubs, Besançon : 57 Y 1
- **Projet d'une maison d'arrêt avec caserne de gendarmerie. Elévations et coupe de la prison, 1834.**
Projet d'une maison d'arrêt avec caserne de gendarmerie. Elévations et coupe de la prison, 1834. Dessin lavé, 1834, échelle 1:100, par Morel-Macler, Frédéric (architecte)
Archives départementales du Doubs, Besançon : 57 Y 1
- **Projet d'une maison d'arrêt avec caserne de gendarmerie. Plan du 2e étage, 1834.**
Projet d'une maison d'arrêt avec caserne de gendarmerie. Plan du 2e étage, 1834. Dessin lavé, 1834, échelle 1:100, par Morel-Macler, Frédéric (architecte)
Archives départementales du Doubs, Besançon : 57 Y 1
- **Projet d'une maison d'arrêt avec caserne de gendarmerie. Plan du 1er étage, 1834.**
Projet d'une maison d'arrêt avec caserne de gendarmerie. Plan du 1er étage, 1834. Dessin lavé, 1834, échelle 1:100, par Morel-Macler, Frédéric (architecte)
Archives départementales du Doubs, Besançon : 57 Y 1
- **Projet de reconstruction de la prison au même endroit. Coupe transversale, 1841.**
Projet de reconstruction de la prison au même endroit. Coupe transversale, 1841. Dessin lavé, 1841, échelle 1:100, par Morel-Macler, Frédéric (architecte)
Archives départementales du Doubs, Besançon : 57 Y 1
- **Projet de reconstruction de la prison au même endroit. Coupe longitudinale, 1841.**
Projet de reconstruction de la prison au même endroit. Coupe longitudinale, 1841. Dessin lavé, 1841, échelle 1:100, par Morel-Macler, Frédéric (architecte)
Archives départementales du Doubs, Besançon : 57 Y 1
- **Montbéliard. La rue de l'Hôtel de Ville. Façade sur cour du premier corps de bâtiment de l'ancien hôtel, 1883.**
Montbéliard. La rue de l'Hôtel de Ville. Façade sur cour du premier corps de bâtiment de l'ancien hôtel, 1883. Dessin, 1883, par Coindre, Gaston (dessinateur)
Archives municipales, Montbéliard : Collection Blazer
- **Projet de reconstruction de la prison au même endroit. Plan du rez-de-chaussée, 1841.**
Projet de reconstruction de la prison au même endroit. Plan du rez-de-chaussée, 1841. Dessin lavé, 1841, échelle 1:100, par Morel-Macler, Frédéric (architecte)
Archives départementales du Doubs, Besançon : 57 Y 1

- **Projet de reconstruction de la prison au même endroit. Elévation de la façade principale, 1841.**
Projet de reconstruction de la prison au même endroit. Elévation de la façade principale, 1841. Dessin lavé, 1841, échelle 1:100, par Morel-Macler, Frédéric (architecte)
Archives départementales du Doubs, Besançon : 57 Y 1

Liens web

- Voir le dossier initial numérisé : <https://patrimoine.bourgognefranchecomte.fr/gtrudov/IA00048726/index.htm>

Illustrations

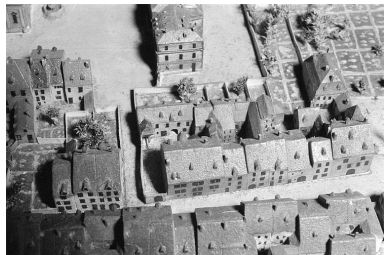

Vue d'ensemble prise vers le nord, 1823-1826. Extrait du plan-relief de 1823-1826, par R.G.I. Wild, échelle 1:1000 (conservé au Musée historique du Vieux Montbéliard).

Phot. Yves Sancey


IVR43_19862500129Z



Vue d'ensemble prise vers le sud, 1823-1826. Extrait du plan-relief de 1823-1826, par R.G.I. Wild, échelle 1:1000 (conservé au Musée historique du Vieux Montbéliard).


Phot. Yves Sancey

IVR43_19862500108X

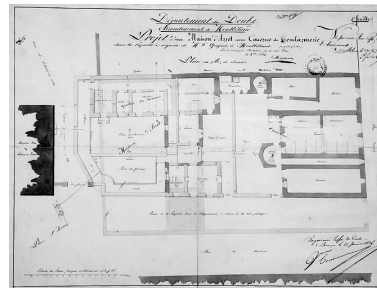

Projet d'une maison d'arrêt avec caserne de gendarmerie. Plan du rez-de-chaussée, 1834. Phot. Jérôme Mongreville, Autr. Pierre-Frédéric Morel-Macler


IVR43_19872500205V

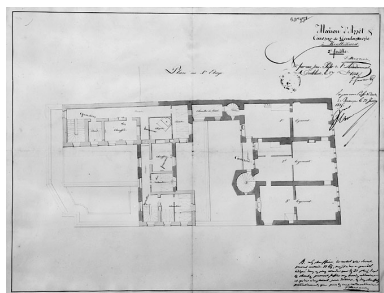

Projet d'une maison d'arrêt avec caserne de gendarmerie. Plan du 1er étage, 1834.


Phot. Jérôme Mongreville, Autr. Pierre-Frédéric Morel-Macler

IVR43_19872500206V

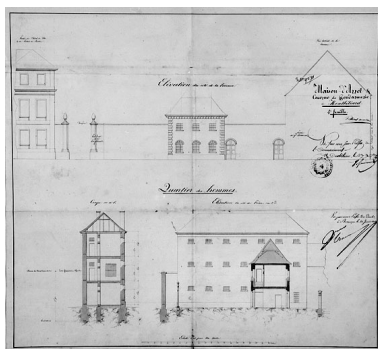


Projet d'une maison d'arrêt avec caserne de gendarmerie. Elévations et coupe de la prison, 1834. Phot. Jérôme Mongreville, Autr. Pierre-Frédéric Morel-Macler

IVR43_19872500208X

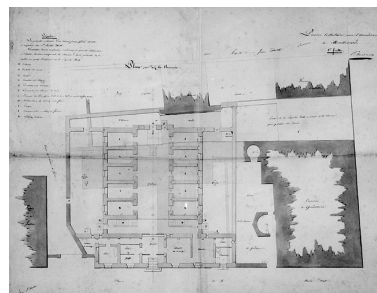


Projet de reconstruction de la prison au même endroit. Plan du rez-de-chaussée, 1841. Phot. Jérôme Mongreville, Autr. Pierre-Frédéric Morel-Macler


IVR43_19872500201X

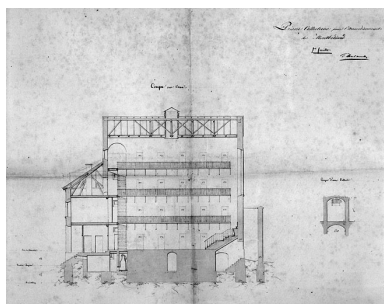

Projet de reconstruction de la prison au même endroit. Coupe longitudinale, 1841.

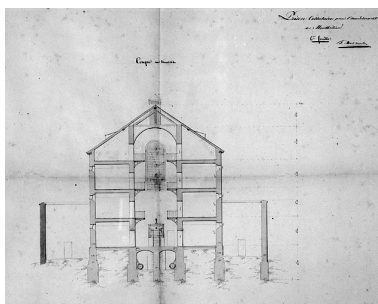

Projet de reconstruction de la prison au même endroit. Coupe transversale, 1841.

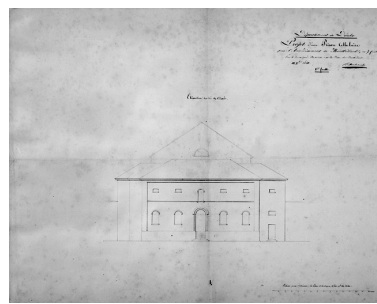

Projet de reconstruction de la prison au même endroit. Elévation de la façade principale, 1841.

Phot. Jérôme Mongreville, Autr.
Pierre-Frédéric Morel-Macler
IVR43_19872500202X



Montbéliard. La rue de l'Hôtel de Ville. Façade sur cour du premier corps de bâtiment de l'ancien hôtel, 1883.
Phot. Jérôme Mongreville, Autr. Gaston Coindre
IVR43_19872500142V

Phot. Jérôme Mongreville, Autr.
Pierre-Frédéric Morel-Macler
IVR43_19872500203X



Galleries de liaison de l'ancien hôtel.
Phot. Jérôme Mongreville
IVR43_19872501263V

Phot. Jérôme Mongreville, Autr.
Pierre-Frédéric Morel-Macler
IVR43_19872500204V




Galleries de liaison de l'ancien hôtel.
Phot. Jérôme Mongreville
IVR43_19872501160V



Porte du corps de bâtiment sur cour de l'ancien hôtel.
Phot. Jérôme Mongreville
IVR43_19872500488X



Vue d'ensemble de l'immeuble construit à l'emplacement de l'hôtel.
Phot. Jérôme Mongreville
IVR43_19872500272V

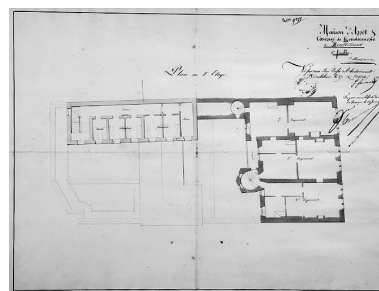

Projet d'une maison d'arrêt avec caserne de gendarmerie.
Plan du 2e étage, 1834.
Phot. Jérôme Mongreville, Phot. Pierre-Frédéric Morel-Macler
IVR43_19872500207V

Dossiers liés

Dossiers de synthèse :

Présentation de l'étude du patrimoine architectural de l'aire de Montbéliard centre (IA00053414) Bourgogne-Franche-Comté, Doubs, Montbéliard


Oeuvre(s) contenue(s) :

Oeuvre(s) en rapport :

ville (IA00048650) Bourgogne-Franche-Comté, Doubs, Montbéliard

Auteur(s) du dossier : Bernard Ducouret

Copyright(s) : (c) Région Bourgogne-Franche-Comté, Inventaire du patrimoine

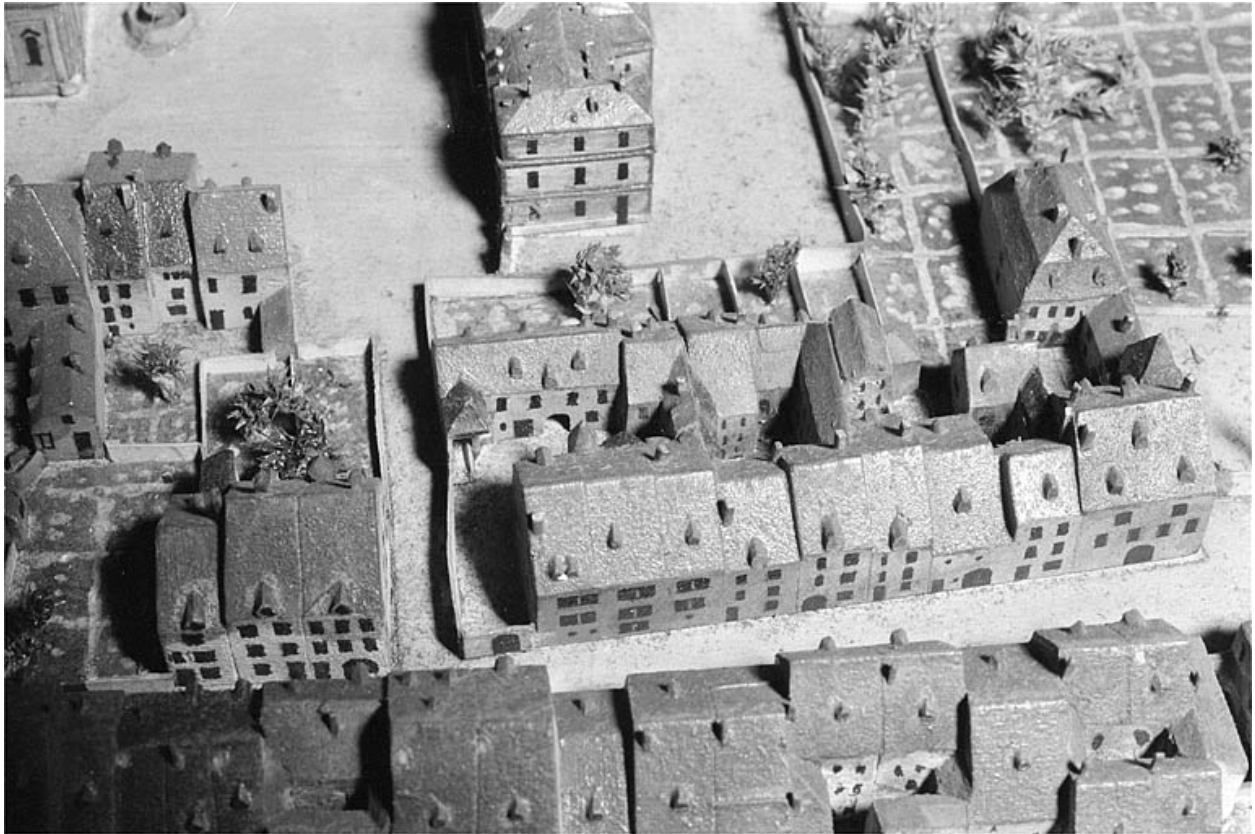

Vue d'ensemble prise vers le nord, 1823-1826. Extrait du plan-relief de 1823-1826, par R.G.I. Wild, échelle 1:1000 (conservé au Musée historique du Vieux Montbéliard).

IVR43_19862500129Z

Auteur de l'illustration : Yves Sancey

Date de prise de vue : 1986

(c) Région Bourgogne-Franche-Comté, Inventaire du patrimoine
reproduction soumise à autorisation du titulaire des droits d'exploitation




Vue d'ensemble prise vers le sud, 1823-1826. Extrait du plan-relief de 1823-1826, par R.G.I. Wild, échelle 1:1000 (conservé au Musée historique du Vieux Montbéliard).

IVR43_19862500108X

Auteur de l'illustration : Yves Sancey

Date de prise de vue : 1986

(c) Région Bourgogne-Franche-Comté, Inventaire du patrimoine
reproduction soumise à autorisation du titulaire des droits d'exploitation

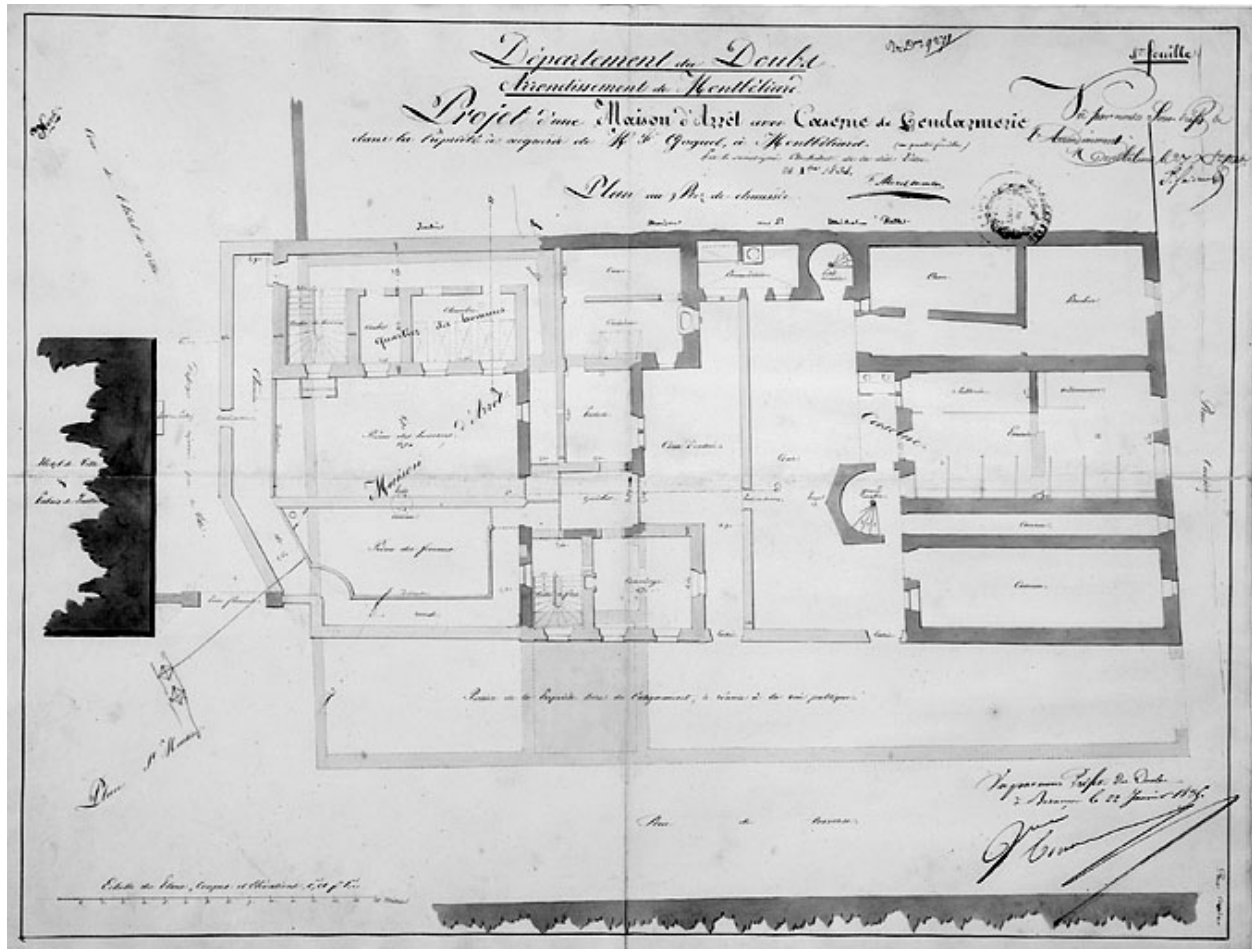

Projet d'une maison d'arrêt avec caserne de gendarmerie. Plan du rez-de-chaussée, 1834.

Référence du document reproduit :

- **Projet d'une maison d'arrêt avec caserne de gendarmerie. Plan du rez-de-chaussée, 1834.**
Projet d'une maison d'arrêt avec caserne de gendarmerie. Plan du rez-de-chaussée, 1834. Dessin lavé, 1834, échelle 1:100, par Morel-Macler, Frédéric (architecte)
Archives départementales du Doubs, Besançon : 57 Y 1


IVR43_19872500205V

Auteur de l'illustration : Jérôme Mongreville

Auteur du document reproduit : Pierre-Frédéric Morel-Macler

Date de prise de vue : 1987

(c) Région Bourgogne-Franche-Comté, Inventaire du patrimoine
reproduction soumise à autorisation du titulaire des droits d'exploitation

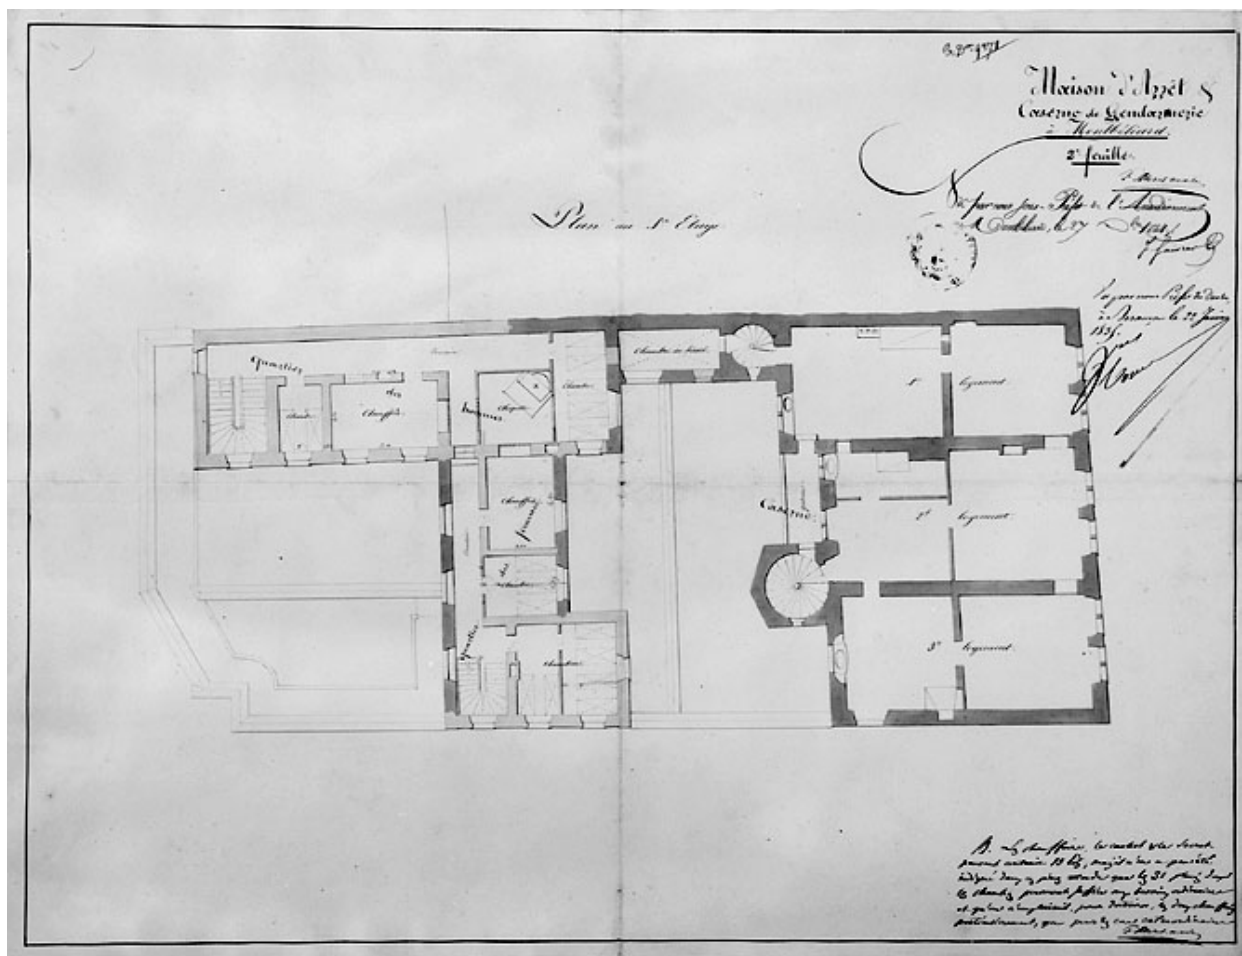

Projet d'une maison d'arrêt avec caserne de gendarmerie. Plan du 1er étage, 1834.

Référence du document reproduit :

- **Projet d'une maison d'arrêt avec caserne de gendarmerie. Plan du 1er étage, 1834.**
Projet d'une maison d'arrêt avec caserne de gendarmerie. Plan du 1er étage, 1834. Dessin lavé, 1834, échelle 1:100, par Morel-Macler, Frédéric (architecte)
Archives départementales du Doubs, Besançon : 57 Y 1


IVR43_19872500206V

Auteur de l'illustration : Jérôme Mongreville

Auteur du document reproduit : Pierre-Frédéric Morel-Macler

Date de prise de vue : 1987

(c) Région Bourgogne-Franche-Comté, Inventaire du patrimoine
reproduction soumise à autorisation du titulaire des droits d'exploitation

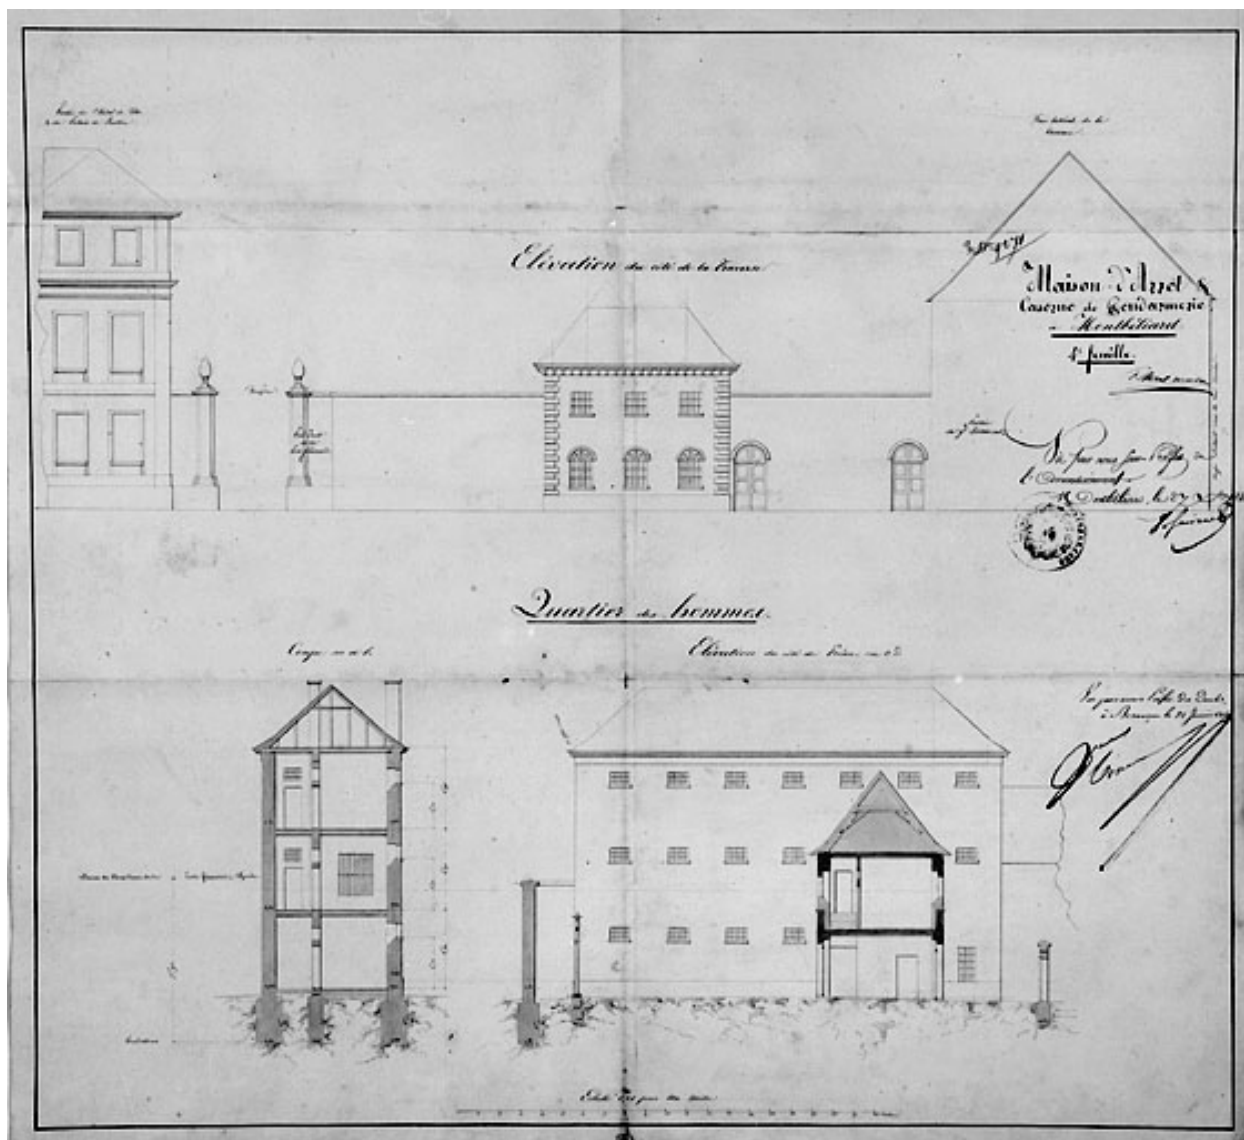

Projet d'une maison d'arrêt avec caserne de gendarmerie. Elévations et coupe de la prison, 1834.

Référence du document reproduit :

- **Projet d'une maison d'arrêt avec caserne de gendarmerie. Elévations et coupe de la prison, 1834.**
Projet d'une maison d'arrêt avec caserne de gendarmerie. Elévations et coupe de la prison, 1834. Dessin lavé, 1834, échelle 1:100, par Morel-Macler, Frédéric (architecte)
Archives départementales du Doubs, Besançon : 57 Y 1


IVR43_19872500208X

Auteur de l'illustration : Jérôme Mongreville

Auteur du document reproduit : Pierre-Frédéric Morel-Macler

Date de prise de vue : 1987

(c) Région Bourgogne-Franche-Comté, Inventaire du patrimoine
reproduction soumise à autorisation du titulaire des droits d'exploitation

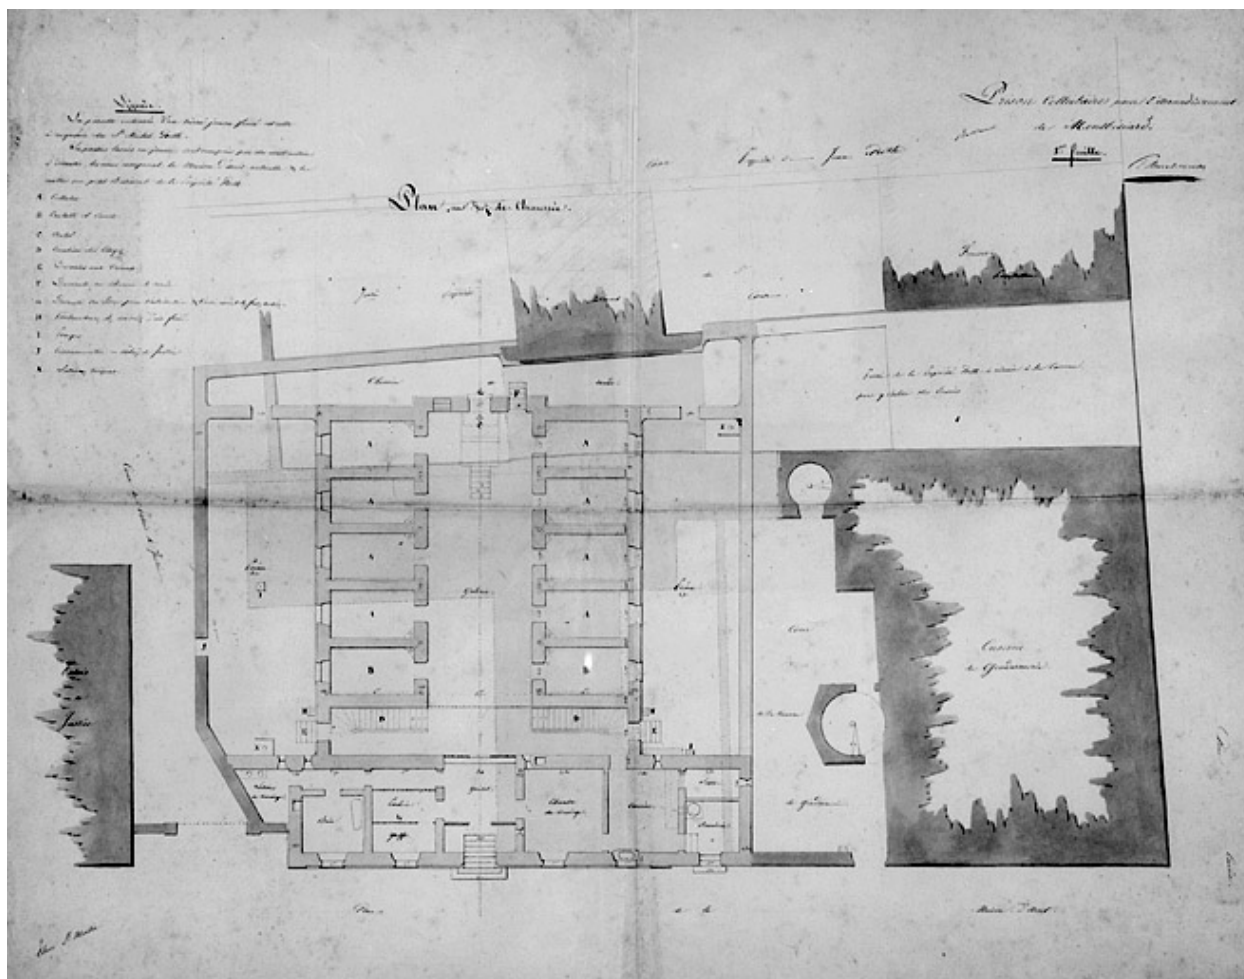

Projet de reconstruction de la prison au même endroit. Plan du rez-de-chaussée, 1841.

Référence du document reproduit :

- **Projet de reconstruction de la prison au même endroit. Plan du rez-de-chaussée, 1841.**
Projet de reconstruction de la prison au même endroit. Plan du rez-de-chaussée, 1841. Dessin lavé, 1841, échelle 1:100, par Morel-Macler, Frédéric (architecte)
Archives départementales du Doubs, Besançon : 57 Y 1


IVR43_19872500201X

Auteur de l'illustration : Jérôme Mongreville

Auteur du document reproduit : Pierre-Frédéric Morel-Macler

Date de prise de vue : 1987

(c) Région Bourgogne-Franche-Comté, Inventaire du patrimoine
reproduction soumise à autorisation du titulaire des droits d'exploitation

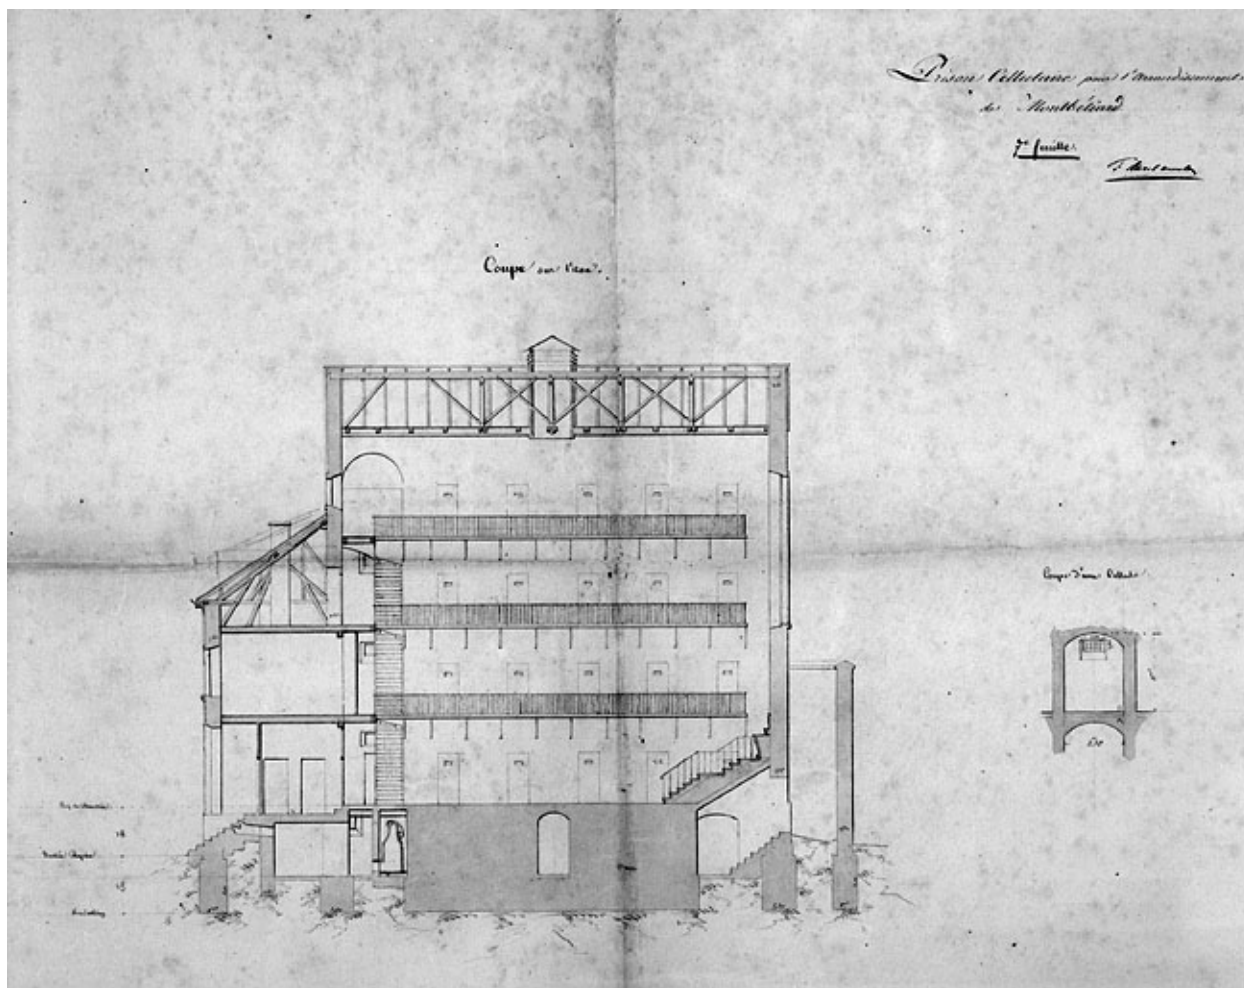

Projet de reconstruction de la prison au même endroit. Coupe longitudinale, 1841.

Référence du document reproduit :

- **Projet de reconstruction de la prison au même endroit. Coupe longitudinale, 1841.**
Projet de reconstruction de la prison au même endroit. Coupe longitudinale, 1841. Dessin lavé, 1841, échelle 1:100, par Morel-Macler, Frédéric (architecte)
Archives départementales du Doubs, Besançon : 57 Y 1


IVR43_19872500202X

Auteur de l'illustration : Jérôme Mongreville

Auteur du document reproduit : Pierre-Frédéric Morel-Macler

Date de prise de vue : 1987

(c) Région Bourgogne-Franche-Comté, Inventaire du patrimoine
reproduction soumise à autorisation du titulaire des droits d'exploitation

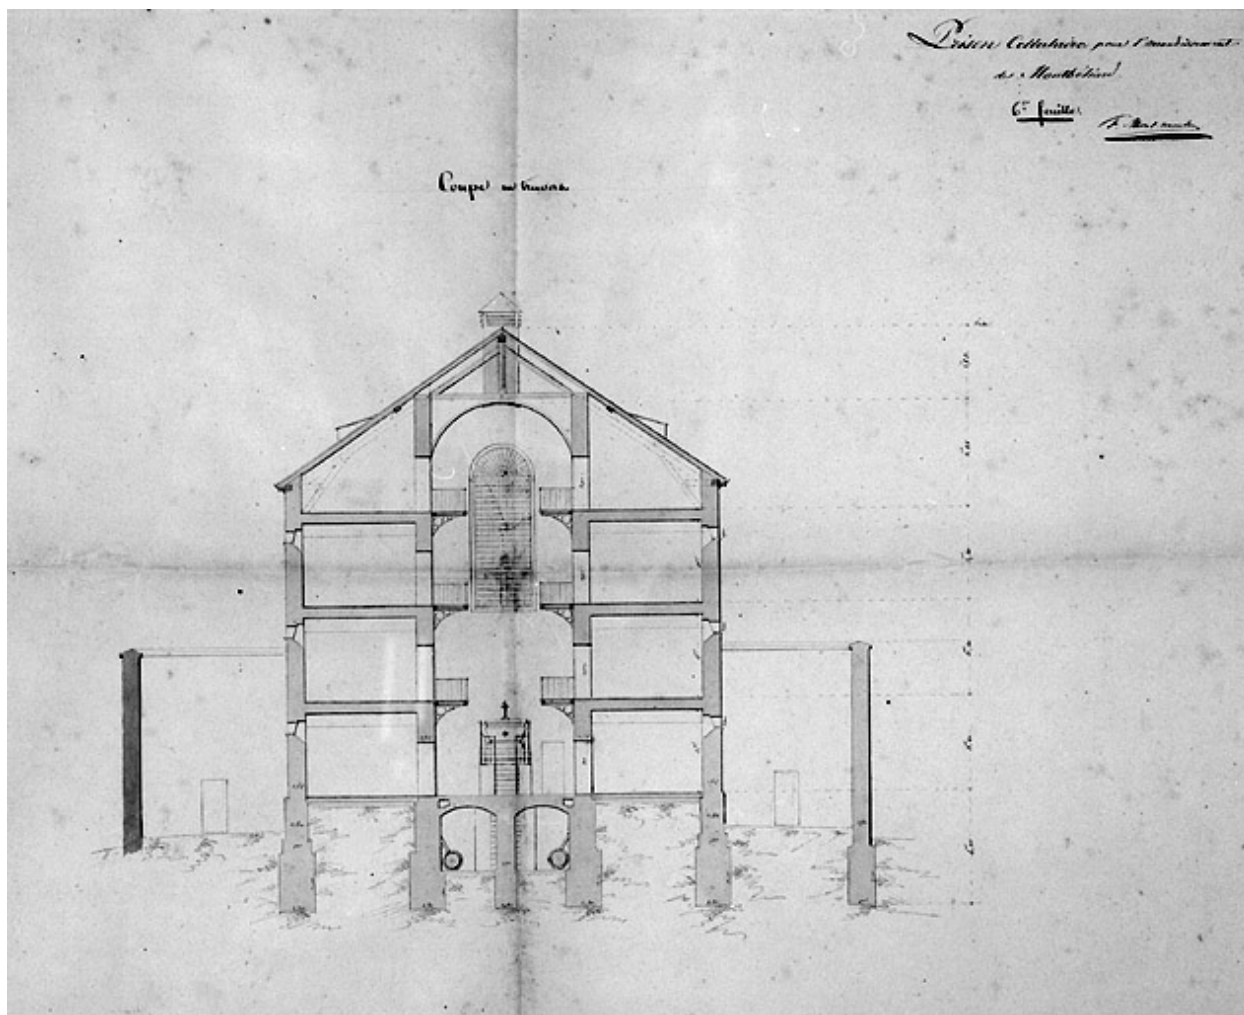

Projet de reconstruction de la prison au même endroit. Coupe transversale, 1841.

Référence du document reproduit :

- **Projet de reconstruction de la prison au même endroit. Coupe transversale, 1841.**
Projet de reconstruction de la prison au même endroit. Coupe transversale, 1841. Dessin lavé, 1841, échelle 1:100, par Morel-Macler, Frédéric (architecte)
Archives départementales du Doubs, Besançon : 57 Y 1


IVR43_19872500203X

Auteur de l'illustration : Jérôme Mongreville

Auteur du document reproduit : Pierre-Frédéric Morel-Macler

Date de prise de vue : 1987

(c) Région Bourgogne-Franche-Comté, Inventaire du patrimoine
reproduction soumise à autorisation du titulaire des droits d'exploitation

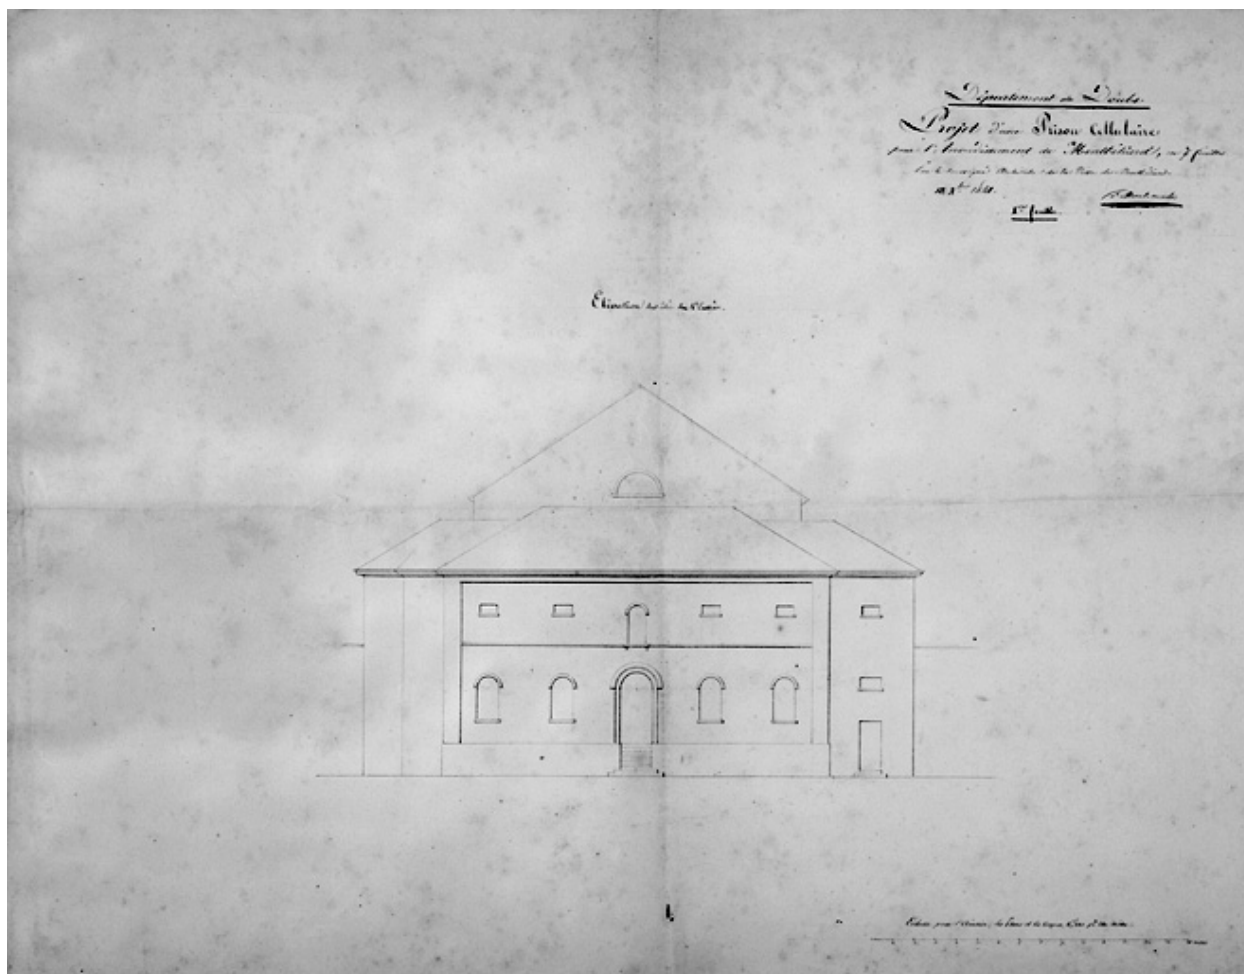

Projet de reconstruction de la prison au même endroit. Elévation de la façade principale, 1841.

Référence du document reproduit :

- **Projet de reconstruction de la prison au même endroit. Elévation de la façade principale, 1841.**
Projet de reconstruction de la prison au même endroit. Elévation de la façade principale, 1841. Dessin lavé, 1841, échelle 1:100, par Morel-Macler, Frédéric (architecte)
Archives départementales du Doubs, Besançon : 57 Y 1


IVR43_19872500204V

Auteur de l'illustration : Jérôme Mongreville

Auteur du document reproduit : Pierre-Frédéric Morel-Macler

Date de prise de vue : 1987

(c) Région Bourgogne-Franche-Comté, Inventaire du patrimoine
reproduction soumise à autorisation du titulaire des droits d'exploitation

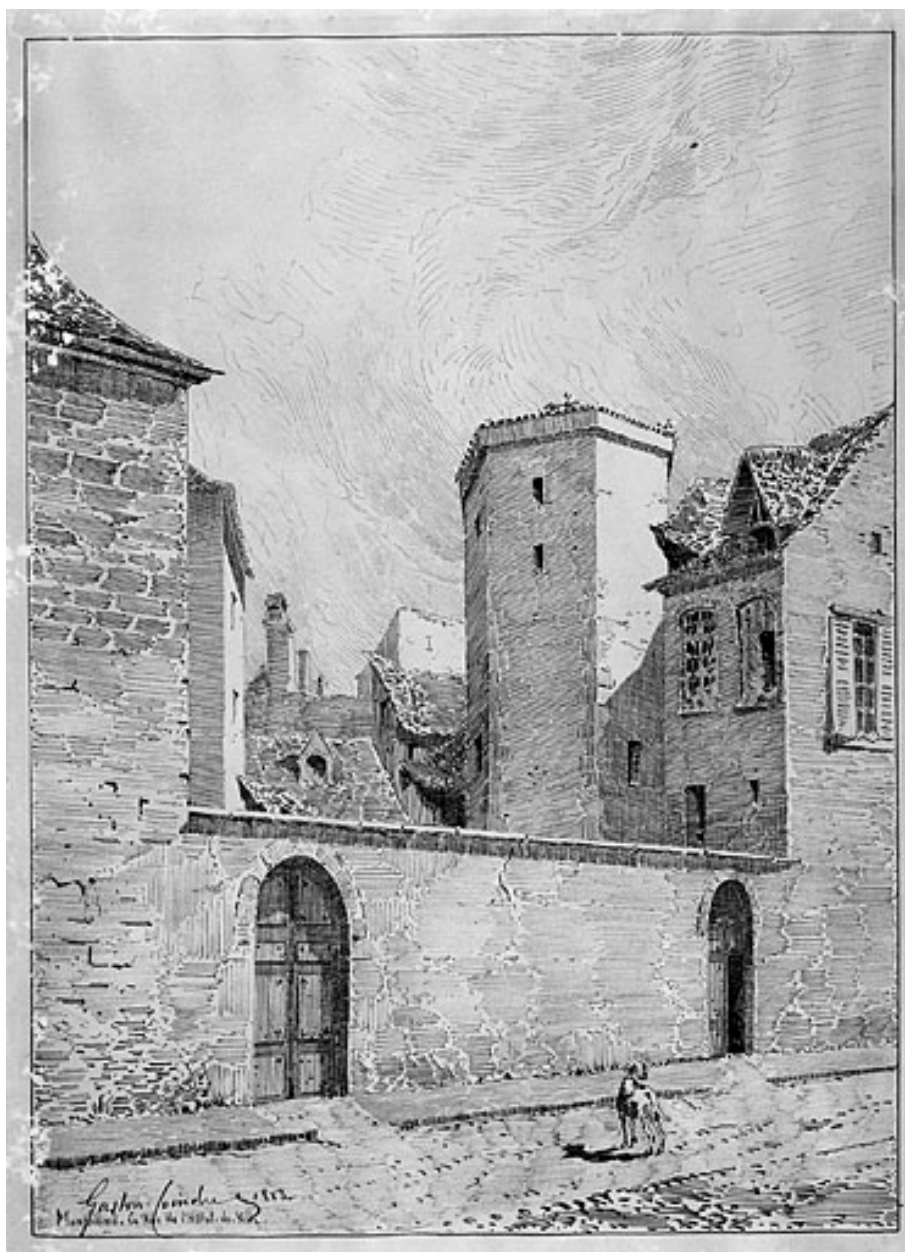

Montbéliard. La rue de l'Hôtel de Ville. Façade sur cour du premier corps de bâtiment de l'ancien hôtel, 1883.

Référence du document reproduit :

- **Montbéliard. La rue de l'Hôtel de Ville. Façade sur cour du premier corps de bâtiment de l'ancien hôtel, 1883.**

Montbéliard. La rue de l'Hôtel de Ville. Façade sur cour du premier corps de bâtiment de l'ancien hôtel, 1883.

Dessin, 1883, par Coindre, Gaston (dessinateur)

Archives municipales, Montbéliard : Collection Blazer

IVR43_19872500142V

Auteur de l'illustration : Jérôme Mongreville

Auteur du document reproduit : Gaston Coindre

Date de prise de vue : 1987

(c) Région Bourgogne-Franche-Comté, Inventaire du patrimoine

reproduction soumise à autorisation du titulaire des droits d'exploitation



Galleries de liaison de l'ancien hôtel.

IVR43_19872501263V

Auteur de l'illustration : Jérôme Mongreville

Date de prise de vue : 1987

(c) Région Bourgogne-Franche-Comté, Inventaire du patrimoine
reproduction soumise à autorisation du titulaire des droits d'exploitation



Galleries de liaison de l'ancien hôtel.

IVR43_19872501160V

Auteur de l'illustration : Jérôme Mongreville

Date de prise de vue : 1987

(c) Région Bourgogne-Franche-Comté, Inventaire du patrimoine
reproduction soumise à autorisation du titulaire des droits d'exploitation



Porte du corps de bâtiment sur cour de l'ancien hôtel.

IVR43_19872500488X

Auteur de l'illustration : Jérôme Mongreville

Date de prise de vue : 1987

(c) Région Bourgogne-Franche-Comté, Inventaire du patrimoine
reproduction soumise à autorisation du titulaire des droits d'exploitation




Vue d'ensemble de l'immeuble construit à l'emplacement de l'hôtel.

IVR43_19872500272V

Auteur de l'illustration : Jérôme Mongreville

Date de prise de vue : 1987

(c) Région Bourgogne-Franche-Comté, Inventaire du patrimoine
reproduction soumise à autorisation du titulaire des droits d'exploitation

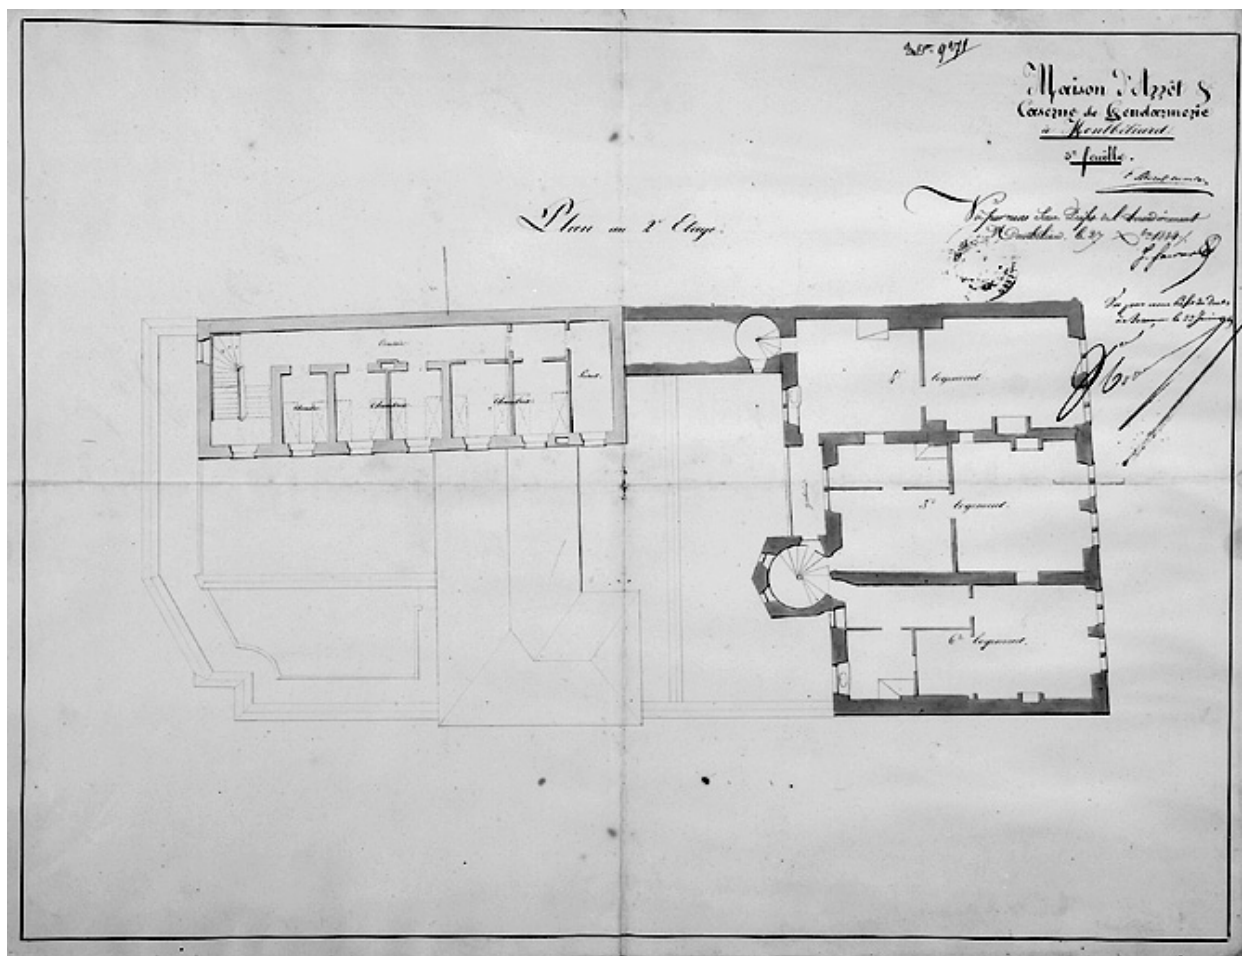

Projet d'une maison d'arrêt avec caserne de gendarmerie. Plan du 2e étage, 1834.

Référence du document reproduit :

- **Projet d'une maison d'arrêt avec caserne de gendarmerie. Plan du 2e étage, 1834.**
Projet d'une maison d'arrêt avec caserne de gendarmerie. Plan du 2e étage, 1834. Dessin lavé, 1834, échelle 1:100, par Morel-Macler, Frédéric (architecte)
Archives départementales du Doubs, Besançon : 57 Y 1

IVR43_19872500207V

Auteur de l'illustration : Jérôme Mongreville, Auteur de l'illustration : Pierre-Frédéric Morel-Macler

Date de prise de vue : 1987

(c) Région Bourgogne-Franche-Comté, Inventaire du patrimoine ; (c) Archives départementales du Doubs
reproduction soumise à autorisation du titulaire des droits d'exploitation