

Bourgogne-Franche-Comté, Jura
Hauts de Bienne
16 quai Jobez

hôpital et maternité, puis maison de retraite et musée de la Lunetterie

Références du dossier

Numéro de dossier : IA39000661
Date de l'enquête initiale : 1991
Date(s) de rédaction : 2003
Cadre de l'étude : inventaire topographique
Degré d'étude : étudié

Désignation

Dénomination : hôpital, maternité
Destinations successives : maison de retraite, musée

Compléments de localisation

anciennement commune de Morez
Milieu d'implantation : en ville
Références cadastrales : . 1980 AI 431, 432

Historique

Le 14 mai 1858, l'architecte Narcisse Perrard, d'Arbois, rend son devis pour la construction d'un hôpital au plan en croix latine. Le programme comporte " à l'étage inférieur une chambre à four et à lessive, un emplacement pour les bains et une cave ", au rez-de-chaussée un vestibule conduisant aux deux salles réservées aux malades (l'une pour les hommes et l'autre pour les femmes), une cuisine, une chambre de domestique et un réfectoire " pouvant servir de salle de réception ", à l'étage un dortoir pour les soeurs hospitalières, une chambre pour la supérieure avec cabinet de toilette et une pharmacie. La pierre de taille doit provenir des carrières de Longchaumois, Cinquétral ou des Rousses, celle du porche (pierre blanche) de Mouchard et la " pierre mureuse " des meilleures carrières de Morez. Les travaux sont adjugés le 28 mars 1859 à Nicolas Coppel, entrepreneur à Morez, et font l'objet d'un procès-verbal de réception provisoire le 4 février 1861. En 1889-1890, un bâtiment à usage de dépendances, écurie et remise est construit à une quinzaine de mètres à l'arrière et dans l'axe du corps central, suivant les plans de l'architecte voyer Emile Jorez. Il fait, en juin 1914, l'objet d'un projet d'agrandissement de l'architecte voyer Lacroix. L'hôpital lui-même est agrandi : un corps de bâtiment est ajouté à l'arrière, à l'extrémité du corps principal et perpendiculairement à lui, entre 1889 et 1900, et, en 1949-1950, cette extension est prolongée vers le nord et vers le sud (maternité). Un nouvel établissement hospitalier étant inauguré le 1er janvier 1978 au lieu-dit les Essards, l'ancien site est progressivement délaissé, jusqu'au départ de la maison de retraite au début de 1989. Certains bâtiments ont été convertis en bureaux dès 1981 et 1982 par l'architecte Jean-Michel Curtet, de Saint-Claude, le musée de la Lunetterie s'installant le 24 avril 1983 à l'étage de l'aile sud. L'ensemble a été détruit en 1991.

Période(s) principale(s) : 3e quart 19e siècle
Période(s) secondaire(s) : 4e quart 19e siècle, 2e quart 20e siècle
Dates : 1859 (daté par source), 1949 (daté par source)
Auteur(s) de l'oeuvre : Narcisse Perrard (architecte, attribution par source), Nicolas Coppel (entrepreneur, attribution par source), Emile Jorez (architecte voyer, attribution par source), Lacroix (architecte voyer, attribution par source)

Description

Le bâtiment du 19e siècle, en moellons calcaires enduits et à couverture métallique, comporte sous-sol, rez-de-chaussée surélevé, étage carré et étage de comble, desservis par un escalier dans oeuvre tournant à retours. L'ordonnancement de l'élévation principale est obtenu par la superposition, au centre de la façade, de la porte d'entrée, protégée par un porche,

surmontée d'une fenêtre à l'étage puis, dans le pignon couvert, de baies jumelées ouvrant le comble et de l'horloge, et finalement de la flèche du clocher. Les autres façades présentent des élévations à travées. La façade sud du corps principal et la façade est du corps des années 1890 portent une coursière qui les réunit et dessert l'étage. En béton enduit, les corps de bâtiments du 20^e siècle associent sous-sol, rez-de-chaussée surélevé et comble à surcroît, et sont coiffés de toits à croupes recouverts de tuiles mécaniques.

Eléments descriptifs

Matériau(x) du gros-oeuvre, mise en oeuvre et revêtement : calcaire ; enduit ; moellon

Matériau(x) de couverture : métal en couverture, tuile mécanique

Plan : plan régulier

Étage(s) ou vaisseau(x) : sous-sol, rez-de-chaussée surélevé, 1 étage carré, étage de comble

Élévations extérieures : élévation ordonnancée

Type(s) de couverture : toit à longs pans ; flèche carrée ; pignon couvert ; croupe ; noue

Escaliers : escalier dans-oeuvre : escalier tournant à retours

Typologies et état de conservation

État de conservation : détruit


Références documentaires

Documents figurés

- **Plan-masse et de situation.**
Plan-masse et de situation. Extrait du plan cadastral, 1980, section AI, échelle 1:1000.
- **Morez. Hôpital. Sous-sol, 1912.**
Morez. Hôpital. Sous-sol, 1912. Dessin (plume, lavis), 6 août 1912, échelle 1:100, par Lacroix
Archives municipales, Morez : M 99.1
- **Morez. Hôpital. Rez-de-chaussée, 1912.**
Morez. Hôpital. Rez-de-chaussée, 1912. Dessin (plume, lavis), 6 août 1912, échelle 1:100, par Lacroix
Archives municipales, Morez : M 99.3
- **Morez. Hôpital. Coupe longitudinale sur l'axe, 1912.**
Morez. Hôpital. Coupe longitudinale sur l'axe, 1912. Dessin (plume, lavis), 6 août 1912, échelle 1:100, par Lacroix
Archives municipales, Morez : M 99.4
- **Morez. Hôpital. Etage, 1912.**
Morez. Hôpital. Etage, 1912. Dessin (plume, lavis), 6 août 1912, échelle 1:100, par Lacroix
Archives municipales, Morez : M 99.2
- **Projet d'un mur de clôture pour l'hôpital [plans, coupes et élévations], 1862.**
Projet d'un mur de clôture pour l'hôpital [plans, coupes et élévations], 1862. Dessin (plume, lavis), 5 décembre 1862, échelles diverses (plan général au 1:500), par Guillaume, Ernest (architecte)
Archives municipales, Morez : O 57.2
- **Plan-masse et de situation.**
Plan-masse et de situation. Extrait du plan cadastral, 1980, section AI, échelle 1:1000.
- **Projet d'un mur de clôture pour l'hôpital [plans, coupes et élévations], 1862.**
Projet d'un mur de clôture pour l'hôpital [plans, coupes et élévations], 1862. Dessin (plume, lavis), 5 décembre 1862, échelles diverses (plan général au 1:500), par Guillaume, Ernest (architecte)

Liens web

- ## Illustrations

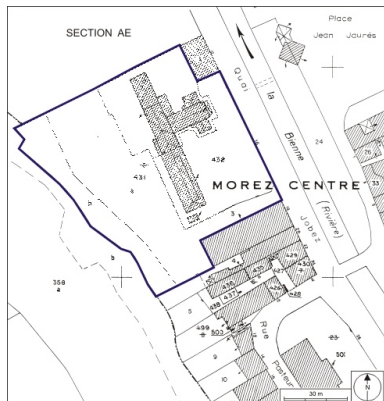

Architectural floor plan of the MOREZ HOPITAL, showing the main floor (NOREZ) and the basement (Sous-sol). The main floor includes rooms like 'Cuisine', 'Salle de malades', 'Salle de chirurgie', 'Salle de consultation', and 'Salle de lecture'. The basement includes 'Cuisine', 'Salle de malades', 'Salle de chirurgie', 'Salle de consultation', and 'Salle de lecture'. The plan is dated 1900 and includes a signature.

Architectural floor plan of the MOREZ HOPITAL. The plan shows a central corridor connecting various rooms. The top section includes rooms labeled 4, 5, 6, 7, and 8. The bottom section includes rooms labeled 1, 2, 3, and 4. The plan also shows a central staircase and a small room labeled 'Café'. The text 'MOREZ HOPITAL.' is written at the top. The plan is signed 'L. B. 1885' at the bottom left.

MORITZ.
HOPITAL.

*L'axe de l'église est en rapport
avec l'axe principal du*

Groupe hospitalaire sur l'axe :

Cote à l'E d'un p.m. (m)

Page 3



Vue d'ensemble, de
trois quarts gauche.
Phot. Jérôme Mongreville
IVR43_19913901555ZA



Façade antérieure.
Phot. Jérôme Mongreville
IVR43_19913901554ZA



Façades antérieure et latérale gauche.
Phot. Jérôme Mongreville
IVR43_19913900967XA



Aile latérale gauche. Le musée de la
lunetterie était abrité dans le comble.
Phot. Jérôme Mongreville
IVR43_19913900968X

Dossiers liés

Dossiers de synthèse :


présentation de la commune de Morez (IA39001294) Bourgogne-Franche-Comté, Jura, Hauts de Bienne, Morez
la lunetterie dans le Jura (IA39002035)

Oeuvre(s) contenue(s) :

cloche (IM39002376) Bourgogne-Franche-Comté, Jura, Hauts de Bienne, 16 quai Jobez

Auteur(s) du dossier : Laurent Poupard

Copyright(s) : (c) Région Bourgogne-Franche-Comté, Inventaire du patrimoine

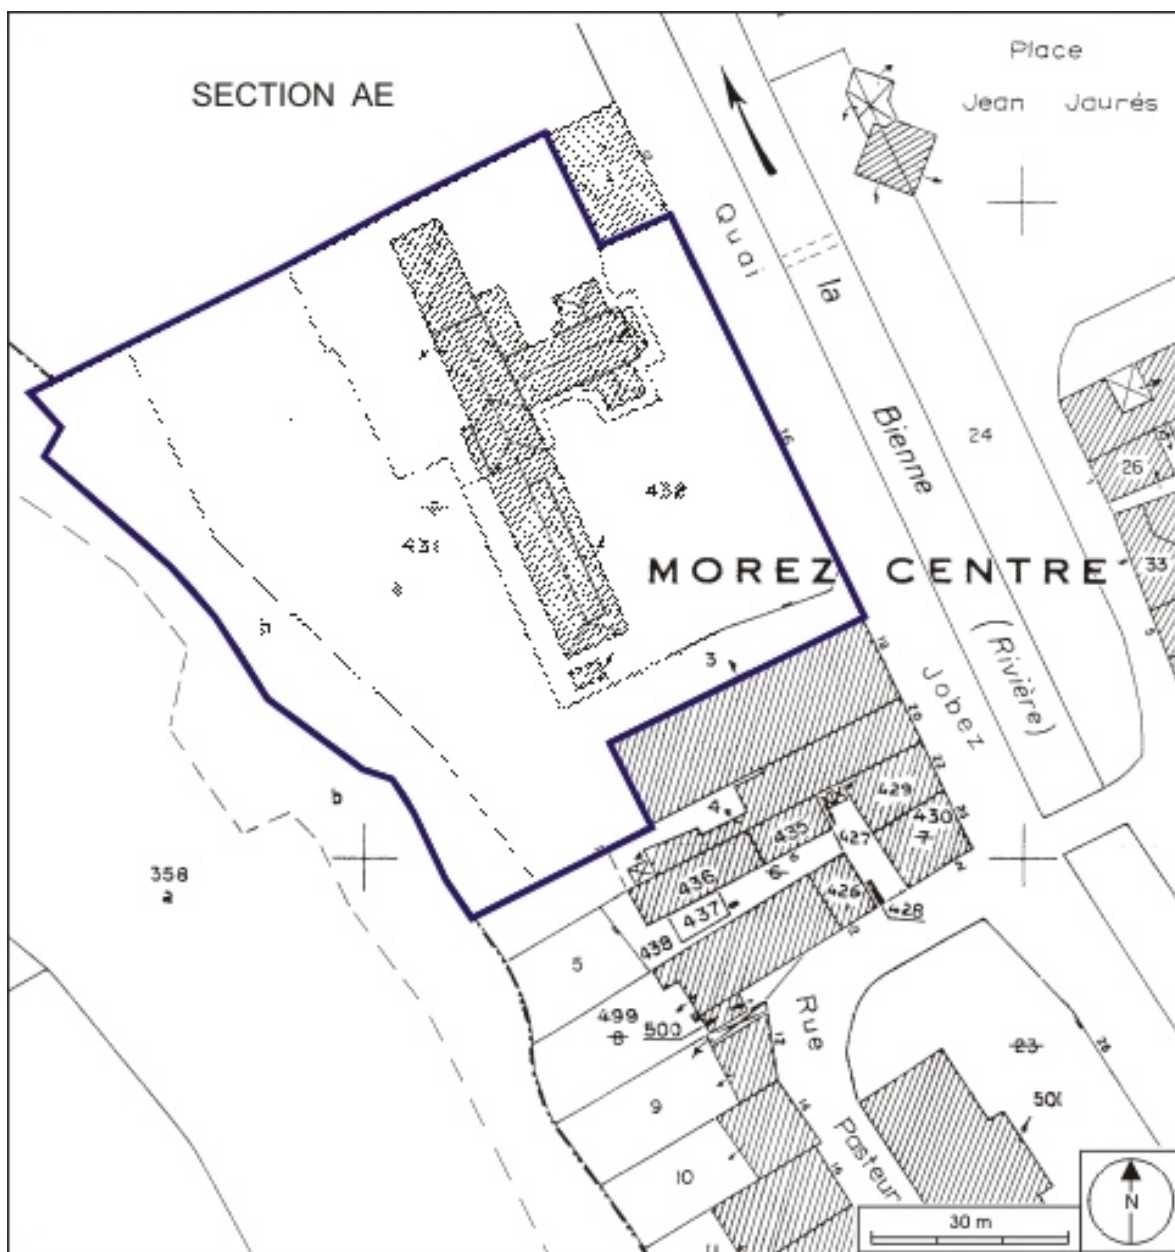

Plan-masse et de situation.

Référence du document reproduit :

- **Plan-masse et de situation.**

Plan-masse et de situation. Extrait du plan cadastral, 1980, section AI, échelle 1:1000.


IVR43_20093900200NUDA

Auteur de l'illustration : André Céréza

Date de prise de vue : 2009

Technique de relevé : reprise de fond ; Échelle : 1/1000

(c) Région Bourgogne-Franche-Comté, Inventaire du patrimoine
reproduction soumise à autorisation du titulaire des droits d'exploitation

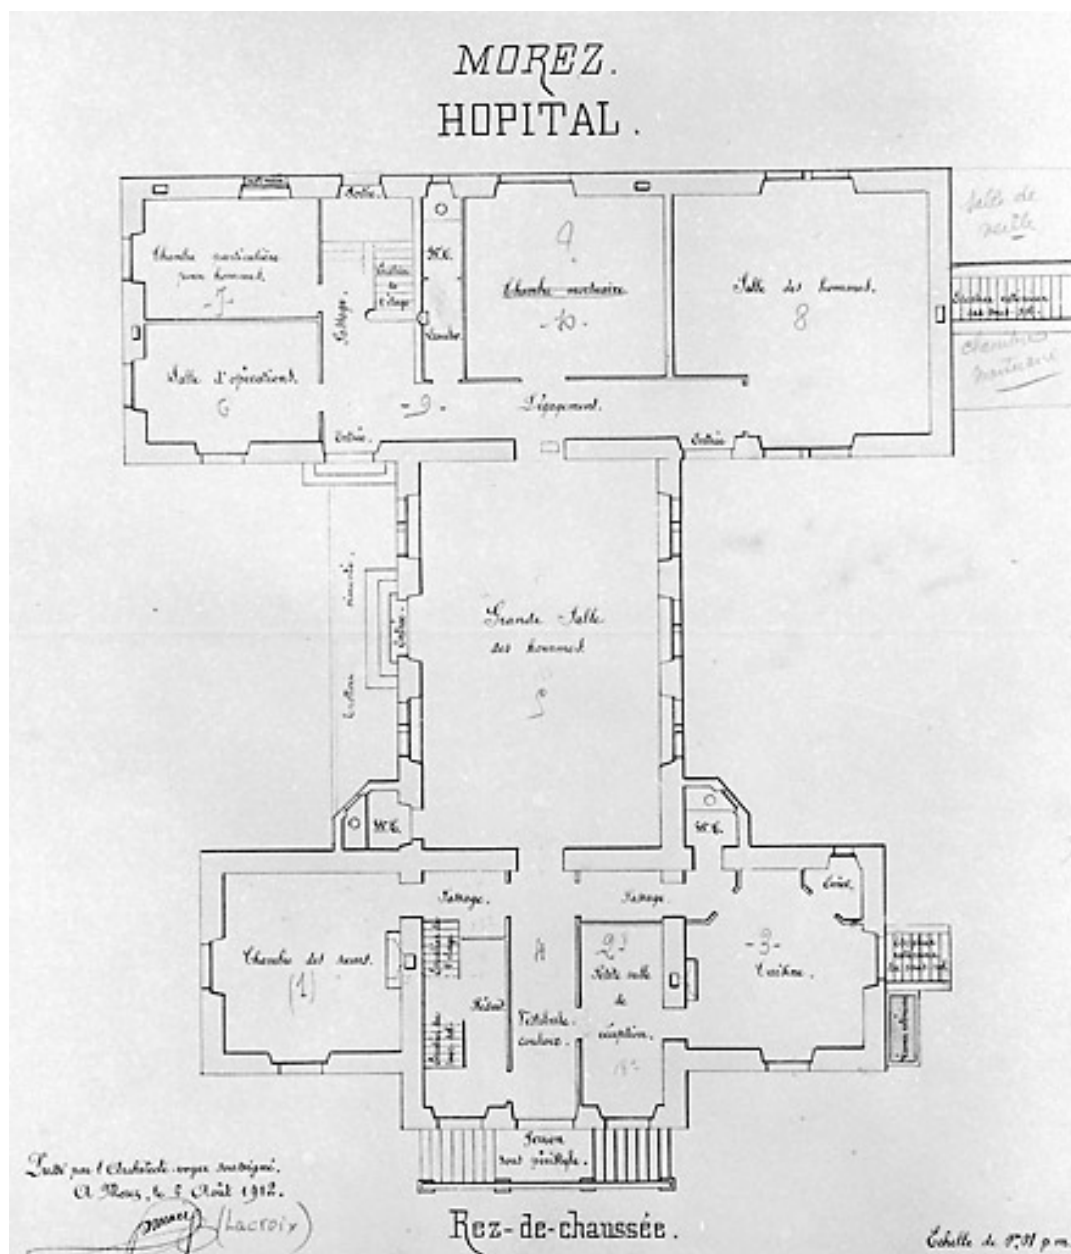

Morez. Hôpital. Rez-de-chaussée, 1912.

Référence du document reproduit :

- **Morez. Hôpital. Rez-de-chaussée, 1912.**
Morez. Hôpital. Rez-de-chaussée, 1912. Dessin (plume, lavis), 6 août 1912, échelle 1:100, par Lacroix
Archives municipales, Morez : M 99.3

IVR43_19953900078X


Auteur de l'illustration : Jérôme Mongreville

Auteur du document reproduit : Lacroix

Date de prise de vue : 1995

Échelle : 1/100

(c) Région Bourgogne-Franche-Comté, Inventaire du patrimoine
reproduction soumise à autorisation du titulaire des droits d'exploitation

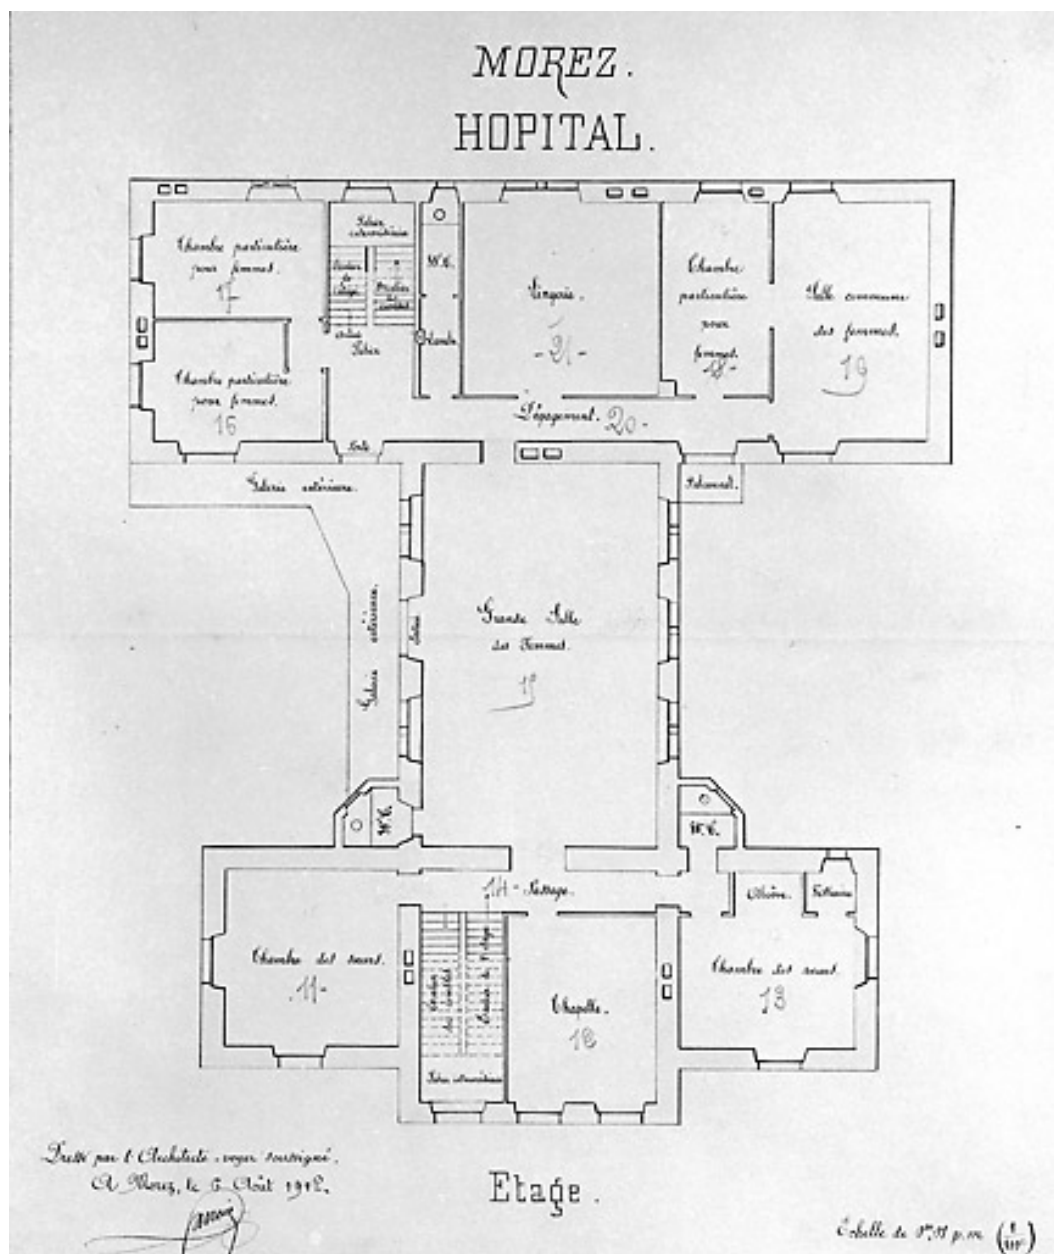

Morez. Hôpital. Etage, 1912.

Référence du document reproduit :

- **Morez. Hôpital. Etage, 1912.**
Morez. Hôpital. Etage, 1912. Dessin (plume, lavis), 6 août 1912, échelle 1:100, par Lacroix
Archives municipales, Morez : M 99.2

IVR43_19953900077X


Auteur de l'illustration : Jérôme Mongreville

Auteur du document reproduit : Lacroix

Date de prise de vue : 1995

Échelle : 1/100

(c) Région Bourgogne-Franche-Comté, Inventaire du patrimoine
reproduction soumise à autorisation du titulaire des droits d'exploitation

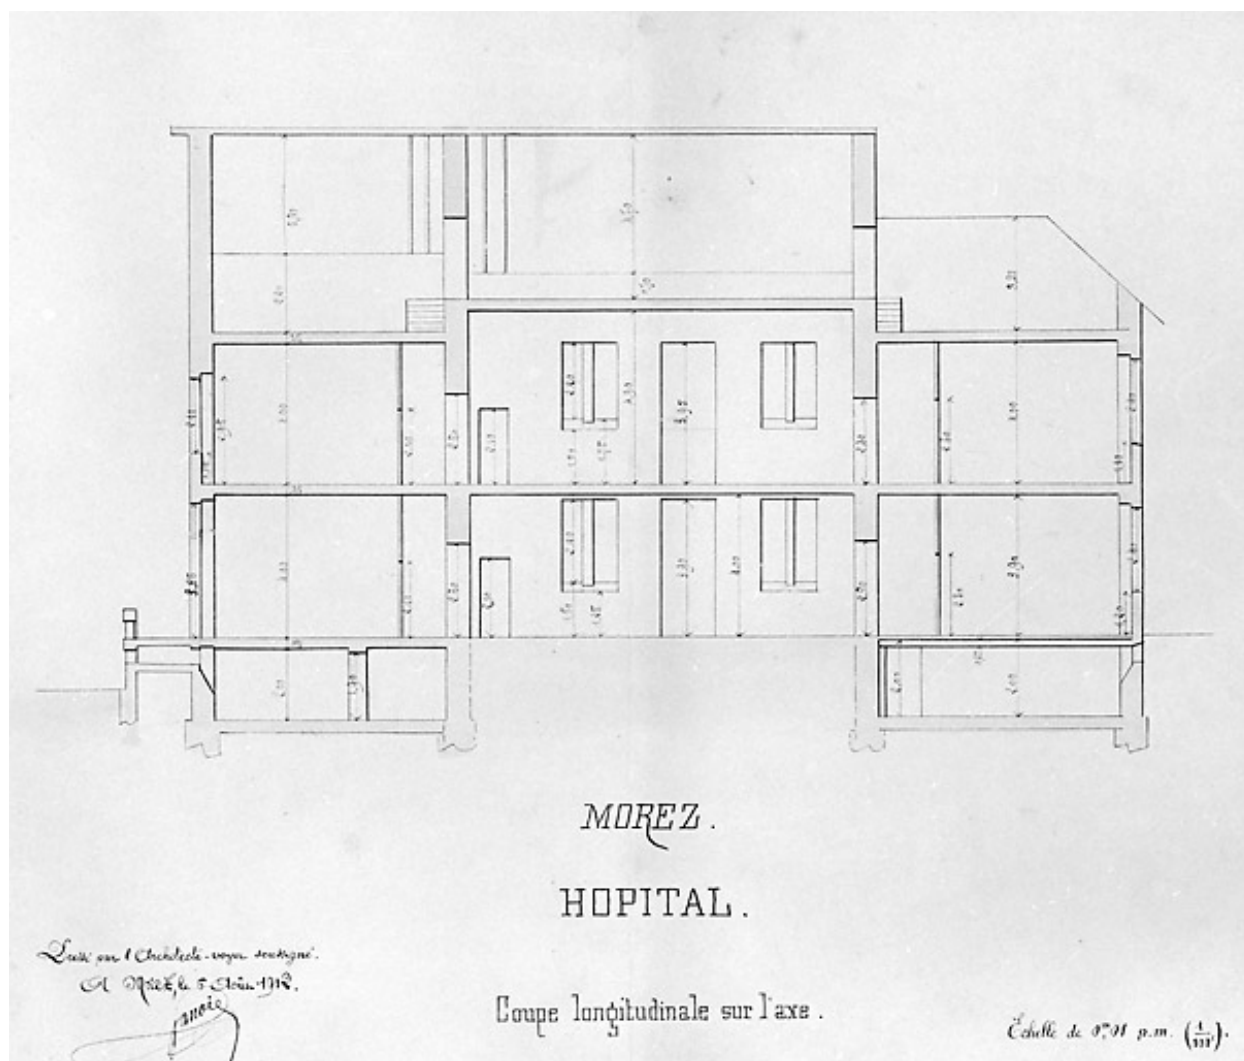

Morez. Hôpital. Coupe longitudinale sur l'axe, 1912.

Référence du document reproduit :

- **Morez. Hôpital. Coupe longitudinale sur l'axe, 1912.**
Morez. Hôpital. Coupe longitudinale sur l'axe, 1912. Dessin (plume, lavis), 6 août 1912, échelle 1:100, par Lacroix
Archives municipales, Morez : M 99.4

IVR43_19953900079X

Auteur de l'illustration : Jérôme Mongreville

Auteur du document reproduit : Lacroix

Date de prise de vue : 1995

Échelle : 1/100

(c) Région Bourgogne-Franche-Comté, Inventaire du patrimoine
reproduction soumise à autorisation du titulaire des droits d'exploitation



Vue d'ensemble, de trois quarts gauche.

IVR43_19913901555ZA

Auteur de l'illustration : Jérôme Mongreville

Date de prise de vue : 1991

(c) Région Bourgogne-Franche-Comté, Inventaire du patrimoine
reproduction soumise à autorisation du titulaire des droits d'exploitation



Façade antérieure.

IVR43_19913901554ZA

Auteur de l'illustration : Jérôme Mongreville

Date de prise de vue : 1991

(c) Région Bourgogne-Franche-Comté, Inventaire du patrimoine
reproduction soumise à autorisation du titulaire des droits d'exploitation



Façades antérieure et latérale gauche.

IVR43_19913900967XA

Auteur de l'illustration : Jérôme Mongreville

Date de prise de vue : 1991

(c) Région Bourgogne-Franche-Comté, Inventaire du patrimoine
reproduction soumise à autorisation du titulaire des droits d'exploitation



Aile latérale gauche. Le musée de la lunetterie était abrité dans le comble.

IVR43_19913900968X

Auteur de l'illustration : Jérôme Mongreville

Date de prise de vue : 1991

(c) Région Bourgogne-Franche-Comté, Inventaire du patrimoine
reproduction soumise à autorisation du titulaire des droits d'exploitation