

Bourgogne-Franche-Comté, Jura
Saint-Amour
2 rue de Peroset

maison

Références du dossier

Numéro de dossier : IA39000520
Date de l'enquête initiale : 1993
Date(s) de rédaction : 1994
Cadre de l'étude : patrimoine industriel patrimoine industriel du Jura
Degré d'étude : étudié

Désignation

Dénomination : maison
Parties constituantes non étudiées : garage, jardin

Compléments de localisation

Milieu d'implantation : en ville
Références cadastrales : 1980, ZC, 85

Historique

Maison faisant partie de l'ensemble de construction mécanique de la Manufacture de Tôlerie F. Fillod FSA. Ferdinand Fillod prend à partir de 1928 divers brevets pour un système de construction de maisons préfabriquées en acier. Associé à la famille De Wendel pour exploiter son invention, il fonde en 1929 la société de Constructions métalliques Fillod, S.A. avec siège social à Hayange et usine à Florange (Moselle). Acquisée par un frère de Ferdinand, René, cette maison est un exemplaire de la production sur mesure de l'usine. Elle a été édifée en 1932 par un monteur de la CMF (David), entre le 3 août (arrivée en gare de Saint-Amour) et la fin du mois de décembre (achèvement des peintures intérieures par Michelin, peintre de la CMF). Elle a récemment été restaurée par son propriétaire.

Période(s) principale(s) : 2e quart 20e siècle
Dates : 1932 (daté par source)
Auteur(s) de l'oeuvre : Constructions métalliques Fillod SA (service d'architecture de l'entreprise, attribution par source, signature)

Description

Un bâtiment d'écurie avec fenil a été réutilisé comme étage de soubassement. Montés sur un plancher à entrevous en berceau segmentaire, les murs à double paroi sont constitués de panneaux démontables dont le mode d'assemblage est breveté. L'espace entre les parois est garni de sciure et de copeaux de bois pour assurer l'isolation thermique et phonique. L'ensemble est raidi par le plafond métallique et la toiture, autrefois en tôle, alliant longs pans, appentis et deux noues centrales. Lors de la restauration, cette toiture a été remplacée par un toit à longs pans, permettant la création d'un étage de comble dont les pignons sont protégés par un essentage de planches.

Eléments descriptifs

Matériau(x) du gros-oeuvre, mise en oeuvre et revêtement : calcaire, moellon, enduit ; acier ; bois essentage de planches
Matériau(x) de couverture : tuile mécanique
Étage(s) ou vaisseau(x) : étage de soubassement, en rez-de-chaussée surélevé, étage de comble
Couvrements : voûte en berceau segmentaire
Type(s) de couverture : toit à longs pans, pignon couvert

Typologies et état de conservation

État de conservation : restauré

Statut, intérêt et protection

Statut de la propriété : propriété privée

Références documentaires

Documents d'archive

- **Archives privées (Jean-Paul Fillod, Saint-Amour) : Ensemble de brochures, factures, plans et photographies se rapportant à Fillod et à ses sociétés (1927-1991)**
Archives privées (Jean-Paul Fillod, Saint-Amour) : Ensemble de brochures, factures, plans et photographies se rapportant à Fillod et à ses sociétés (1927-1991)
Archives Jean-Paul Fillod, Saint-Amour

Documents figurés

- **Propriété de Mr René Fillod à St-Amour Jura [plans, coupes et élévations], 1932**
Propriété de Mr René Fillod à St-Amour Jura [plans, coupes et élévations], tirage à l'ammoniaque, s.n.
[Service d'architecture de la société des Constructions Métalliques Fillod], 1932
- N° 2 *Plan*, 13 mai 1932, échelle 1:50
- [Vue perspective, façade antérieure et plan], juin 1932, échelle 1:100
- N° 3. *Plancher haut du sous-sol* [plan et coupe des vouîains], juin 1932, échelle 1:50
- N° 4. *Plan du rez-de-chaussée, coupe AB* [longitudinale], *façade ouest, façade est*, juin 1932, sans échelle [1:50]
- [Plan avec indications de montage et coupe de la toiture], s.d. [juin 1932 ?], sans échelle [1:25]
Archives Jean-Paul Fillod, Saint-Amour
- **Propriété de Mr René Fillod à Saint-Amour Jura. Aménagement d'un jardin d'hiver, 28 octobre 1938**
Propriété de Mr René Fillod à Saint-Amour Jura. Aménagement d'un jardin d'hiver, tirage à l'ammoniaque, par le Service d'architecture de la société des Constructions Métalliques Fillod, 28 octobre 1938, échelle 1:50
Archives Jean-Paul Fillod, Saint-Amour
- **St-Amour (Jura) - Vue générale, vers 1940-1945**
St-Amour (Jura) - Vue générale, carte postale, s.n., s.d. [vers 1940-1945], Cie des Arts photomécaniques éd. à Paris et Strasbourg
Collection particulière : A. Frelin, Saint-Amour
- **[Façade antérieure avant restauration], novembre 1990**
[Façade antérieure avant restauration], photographie, par Jean-Paul Fillod, novembre 1990
Archives Jean-Paul Fillod, Saint-Amour
- **[Façade postérieure avant restauration], novembre 1990**
[Façade postérieure avant restauration], photographie, par Jean-Paul Fillod, novembre 1990
Archives Jean-Paul Fillod, Saint-Amour


Bibliographie

- **En hommage à Ferdinand Fillod, 5 mars 1988**
En hommage à Ferdinand Fillod. *Le Progrès du Jura*, 5 mars 1988 : ill.


Liens web

- Voir le dossier initial numérisé : <https://patrimoine.bourgognefranchecomte.fr/gtrudov/IA39000520/index.htm>


Illustrations

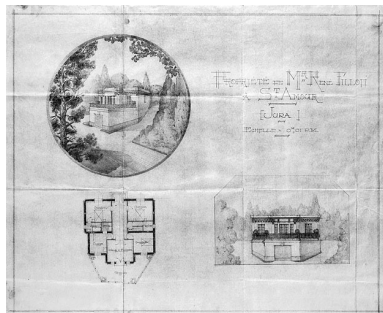


Propriété de Mr René Fillod [...] [vue perspective, façade antérieure et plan], 1932.
Phot. Yves Sancey, Autr.
Constructions métalliques
Fillod (constructeur)
IVR43_19943900001V

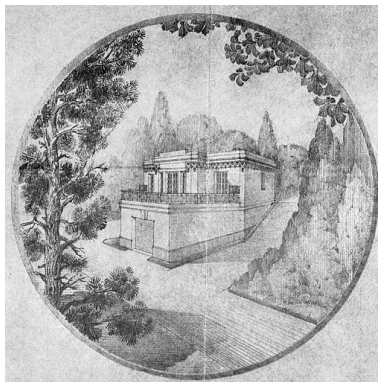


Propriété de Mr René Fillod [...] :
détail de la vue perspective], 1932.
Phot. Yves Sancey, Autr.
Constructions métalliques
Fillod (constructeur)
IVR43_19943900002X

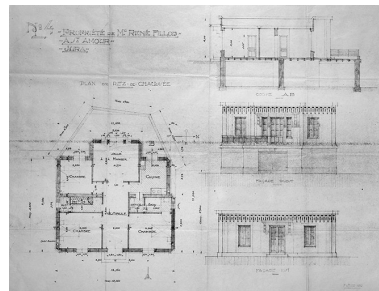

Propriété de Mr René Fillod [...] N° 4. Plan du rez-de-chaussée, coupe AB [longitudinale], façade ouest, façade est, 1932.
Phot. Yves Sancey, Autr.
Constructions métalliques
Fillod (constructeur)
IVR43_19943900003V

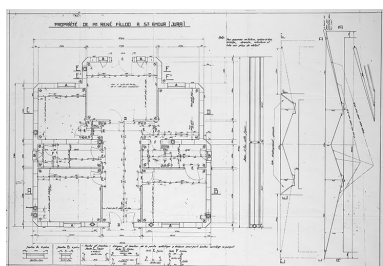

Propriété de Mr René Fillod [...] [plan avec indications de montage et coupe de la toiture], 1932.
Phot. Yves Sancey, Autr.
Constructions métalliques
Fillod (constructeur)
IVR43_19943900004V

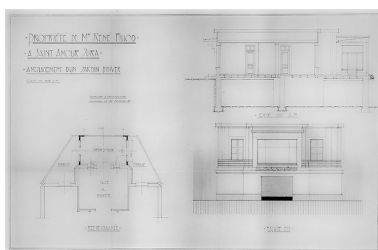

Propriété de Mr René Fillod [...] Aménagement d'un jardin d'hiver, 28 octobre 1938.
Phot. Yves Sancey, Autr.
Constructions métalliques
Fillod (constructeur)
IVR43_19943900005V



Façade antérieure avant restauration, novembre 1990.
Phot. Yves Sancey, Autr. J.-P. Fillod
IVR43_19943900006X



Façade postérieure avant restauration, novembre 1990.
Phot. Yves Sancey, Autr. J.-P. Fillod
IVR43_19943900007X



Vue d'ensemble depuis l'est.
Phot. Yves Sancey
IVR43_19943901606ZA



Façade antérieure.
Phot. Yves Sancey
IVR43_19943901608ZA



Façade postérieure.
Phot. Yves Sancey
IVR43_19943901612ZA



Façade latérale gauche.
Phot. Yves Sancey
IVR43_19943901614ZA



Façade latérale
gauche : détail du mur.
Phot. Yves Sancey
IVR43_19943901615X

Dossiers liés

Est partie constituante de : ensemble de construction mécanique de la Manufacture de Tôlerie F. Fillod FSA (IA39000515) Bourgogne-Franche-Comté, Jura, Saint-Amour, 25 rue Lamartine


Dossiers de synthèse :

présentation de l'étude du patrimoine industriel du Jura (IA39000554)

Oeuvre(s) contenue(s) :

Auteur(s) du dossier : Laurent Poupard

Copyright(s) : (c) Région Bourgogne-Franche-Comté, Inventaire du patrimoine

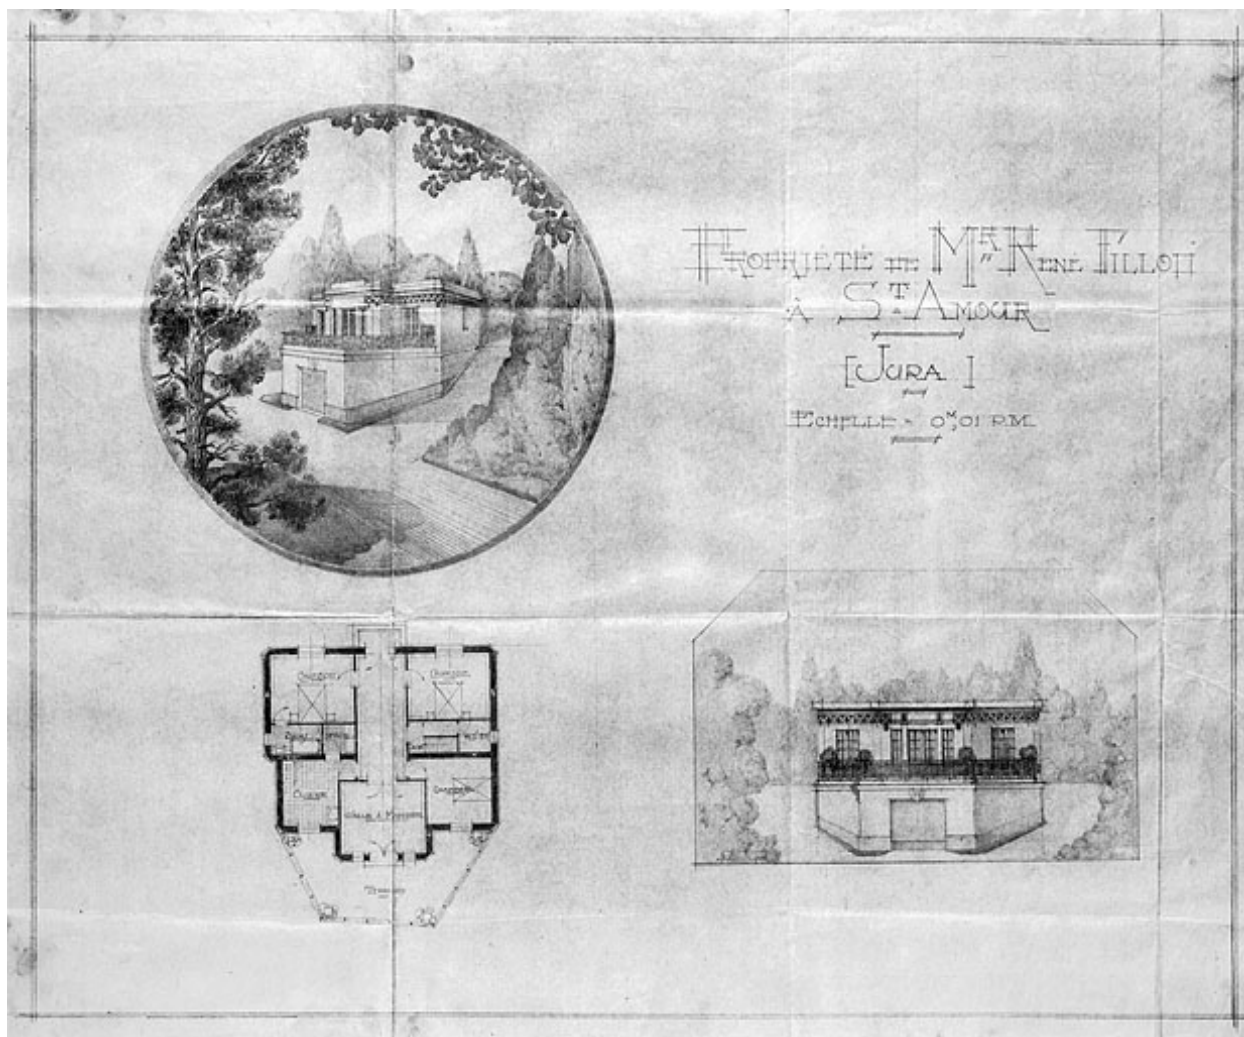

Propriété de Mr René Fillod [...] [vue perspective, façade antérieure et plan], 1932.

Référence du document reproduit :

- **Propriété de Mr René Fillod à St-Amour Jura [plans, coupes et élévations], 1932**
Propriété de Mr René Fillod à St-Amour Jura [plans, coupes et élévations], tirage à l'ammoniaque, s.n.
[Service d'architecture de la société des Constructions Métalliques Fillod], 1932
 - N° 2 Plan, 13 mai 1932, échelle 1:50
 - [Vue perspective, façade antérieure et plan], juin 1932, échelle 1:100
 - N° 3. *Plancher haut du sous-sol* [plan et coupe des voûtains], juin 1932, échelle 1:50
 - N° 4. *Plan du rez-de-chaussée, coupe AB* [longitudinale], *façade ouest, façade est*, juin 1932, sans échelle [1:50]
 - [Plan avec indications de montage et coupe de la toiture], s.d. [juin 1932 ?], sans échelle [1:25]Archives Jean-Paul Fillod, Saint-Amour

IVR43_19943900001V


Auteur de l'illustration : Yves Sancey

Auteur du document reproduit : Constructions métalliques Fillod (constructeur)

Date de prise de vue : 1994

(c) Région Bourgogne-Franche-Comté, Inventaire du patrimoine

reproduction soumise à autorisation du titulaire des droits d'exploitation

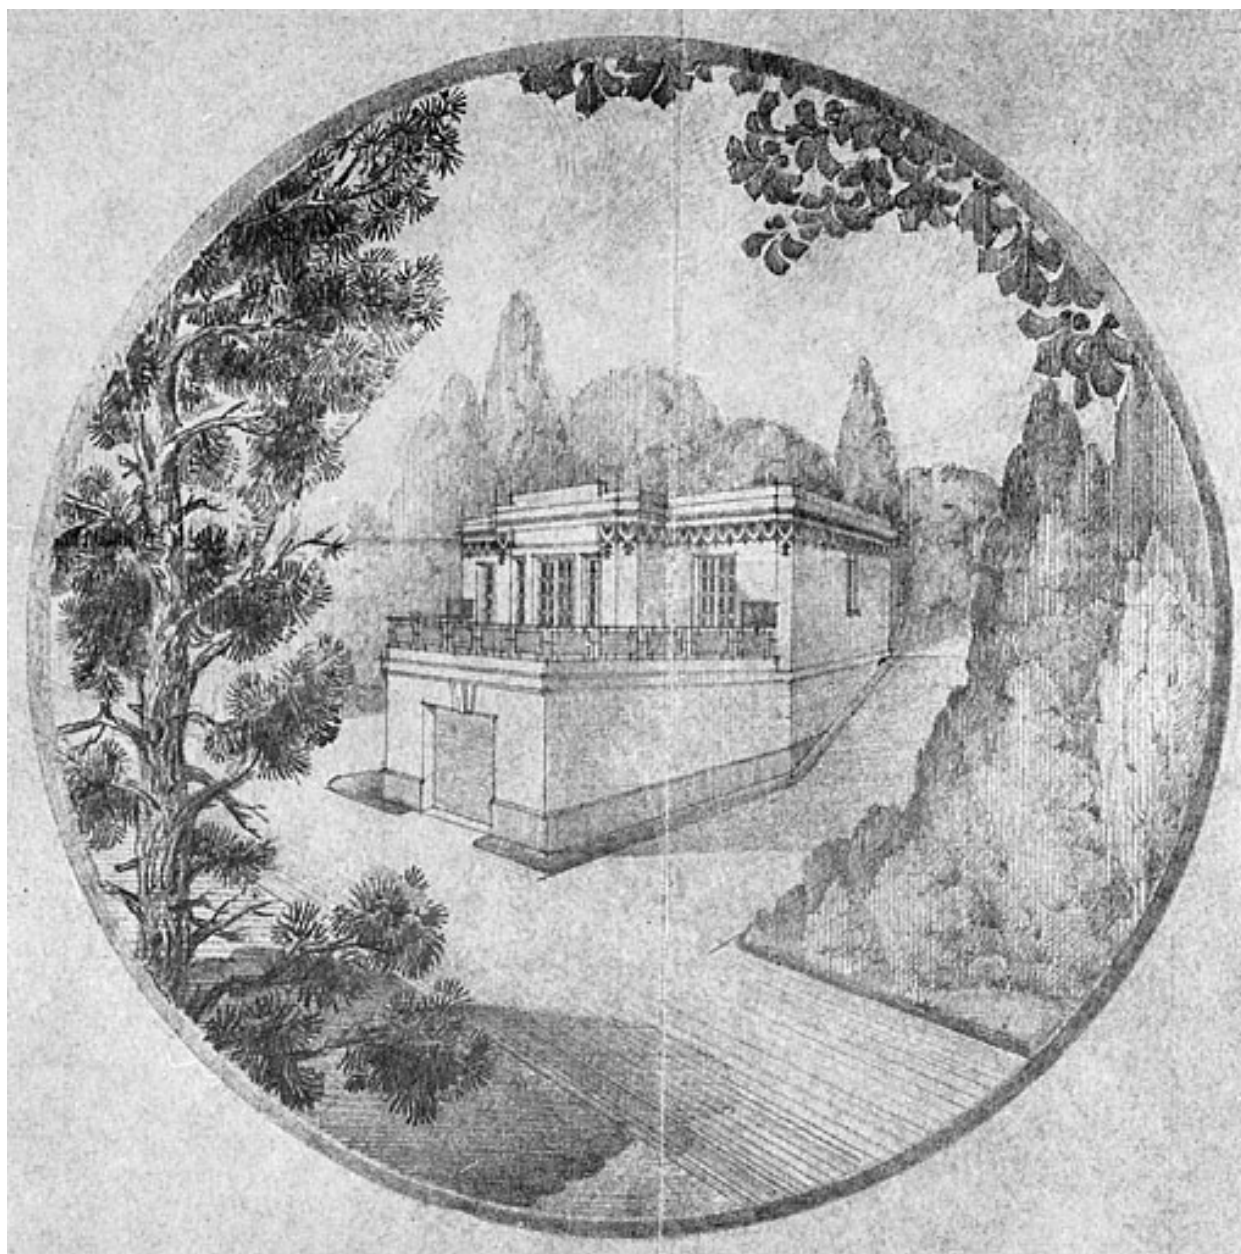

Propriété de Mr René Fillod [... : détail de la vue perspective], 1932.

Référence du document reproduit :

- **Propriété de Mr René Fillod à St-Amour Jura [plans, coupes et élévations], 1932**
Propriété de Mr René Fillod à St-Amour Jura [plans, coupes et élévations], tirage à l'ammoniaque, s.n.
[Service d'architecture de la société des Constructions Métalliques Fillod], 1932
 - N° 2 *Plan*, 13 mai 1932, échelle 1:50
 - [Vue perspective, façade antérieure et plan], juin 1932, échelle 1:100
 - N° 3. *Plancher haut du sous-sol* [plan et coupe des voûtains], juin 1932, échelle 1:50
 - N° 4. *Plan du rez-de-chaussée, coupe AB* [longitudinale], *façade ouest, façade est*, juin 1932, sans échelle [1:50]
 - [Plan avec indications de montage et coupe de la toiture], s.d. [juin 1932 ?], sans échelle [1:25]Archives Jean-Paul Fillod, Saint-Amour


IVR43_19943900002X

Auteur de l'illustration : Yves Sancey

Auteur du document reproduit : Constructions métalliques Fillod (constructeur)

Date de prise de vue : 1994

(c) Région Bourgogne-Franche-Comté, Inventaire du patrimoine
reproduction soumise à autorisation du titulaire des droits d'exploitation

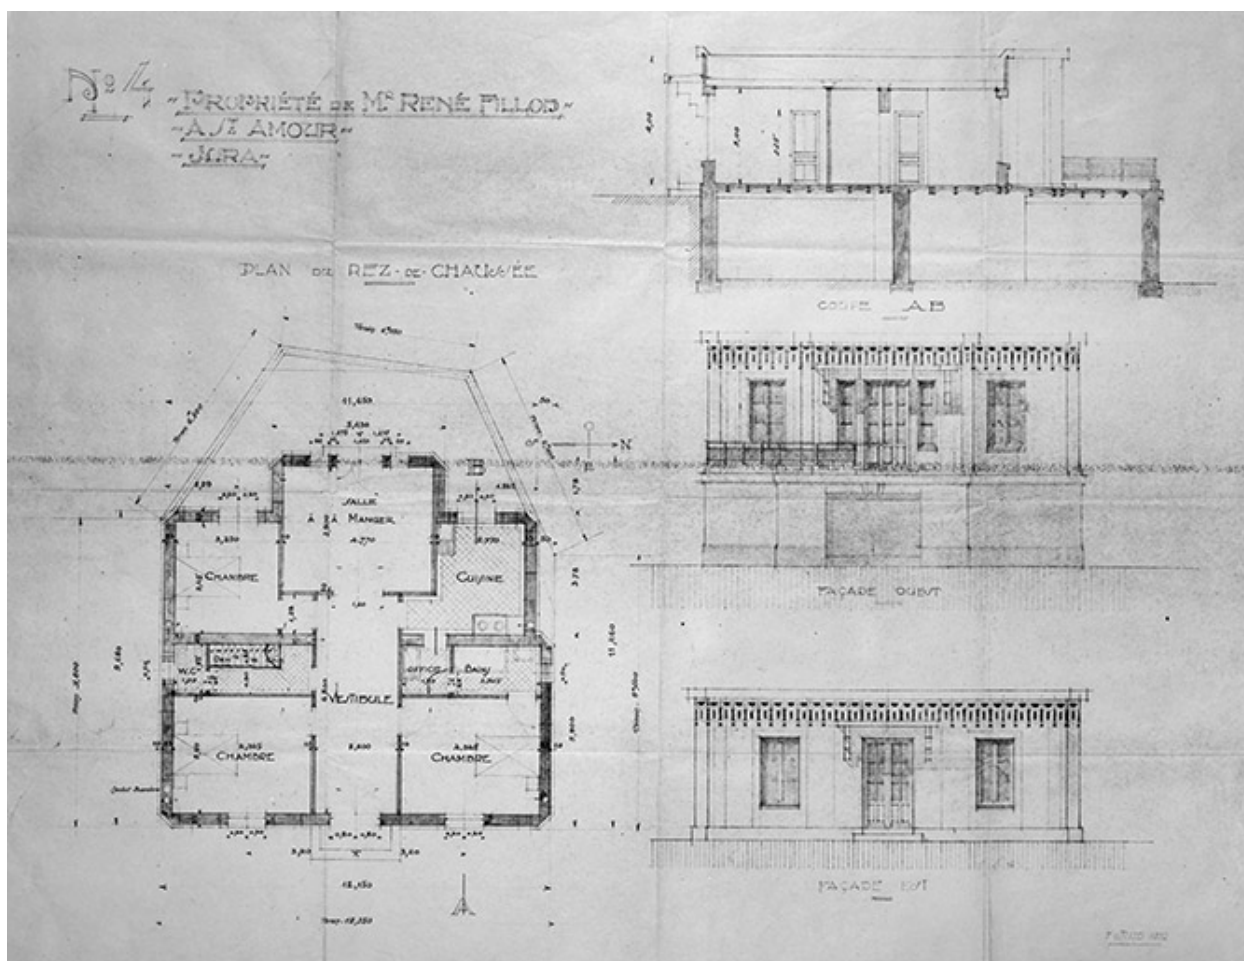

Propriété de Mr René Fillod [...] N° 4. Plan du rez-de-chaussée, coupe AB [longitudinale], façade ouest, façade est, 1932.

Référence du document reproduit :

- **Propriété de Mr René Fillod à St-Amour Jura [plans, coupes et élévations], 1932**
Propriété de Mr René Fillod à St-Amour Jura [plans, coupes et élévations], tirage à l'ammoniaque, s.n.
 [Service d'architecture de la société des Constructions Métalliques Fillod], 1932
 - N° 2 Plan, 13 mai 1932, échelle 1:50
 - [Vue perspective, façade antérieure et plan], juin 1932, échelle 1:100
 - N° 3. *Plancher haut du sous-sol* [plan et coupe des voûtains], juin 1932, échelle 1:50
 - N° 4. *Plan du rez-de-chaussée, coupe AB* [longitudinale], *façade ouest, façade est*, juin 1932, sans échelle [1:50]
 - [Plan avec indications de montage et coupe de la toiture], s.d. [juin 1932 ?], sans échelle [1:25]
- Archives Jean-Paul Fillod, Saint-Amour

IVR43_19943900003V


Auteur de l'illustration : Yves Sancey

Auteur du document reproduit : Constructions métalliques Fillod (constructeur)

Date de prise de vue : 1994

(c) Région Bourgogne-Franche-Comté, Inventaire du patrimoine

reproduction soumise à autorisation du titulaire des droits d'exploitation

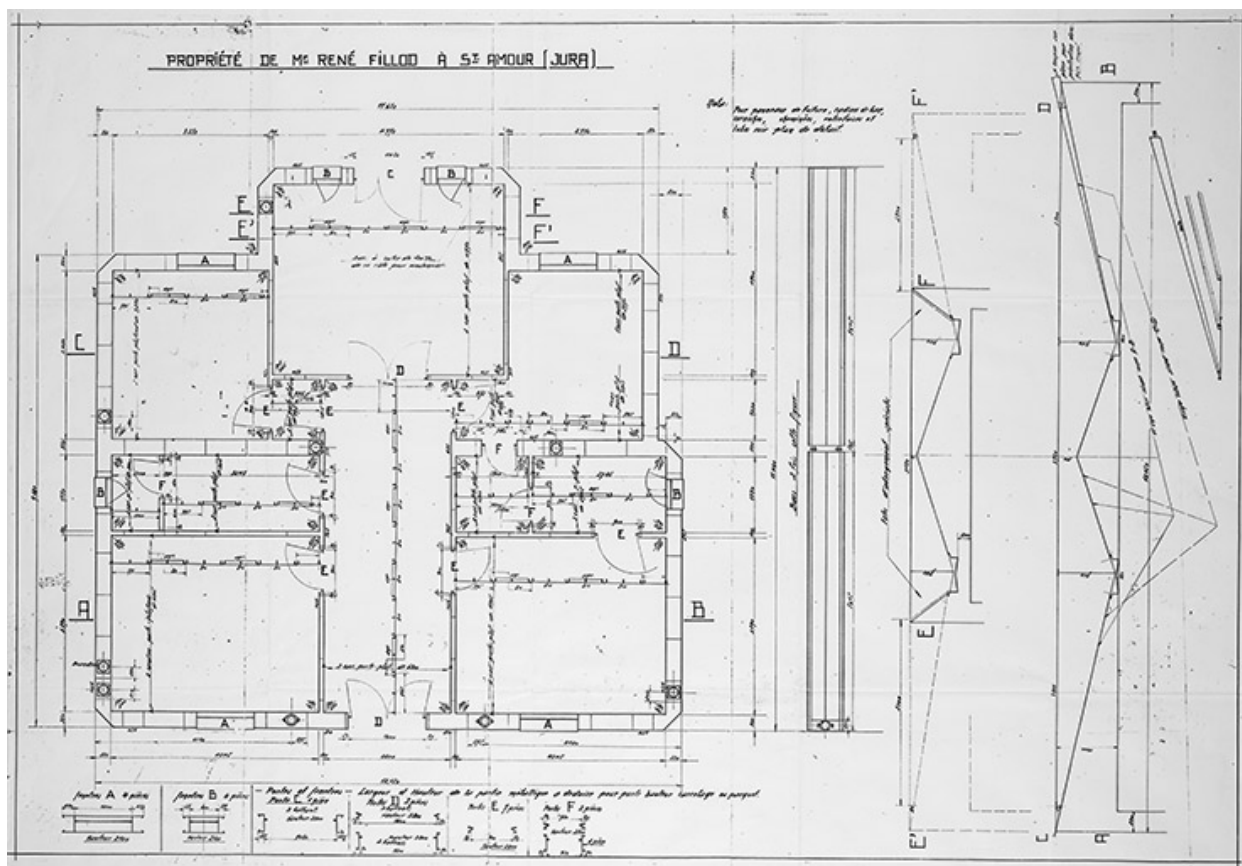

Propriété de Mr René Fillod [...] [plan avec indications de montage et coupe de la toiture], 1932.

Référence du document reproduit :

- **Propriété de Mr René Fillod à St-Amour Jura [plans, coupes et élévations], 1932**
Propriété de Mr René Fillod à St-Amour Jura [plans, coupes et élévations], tirage à l'ammoniaque, s.n.
 [Service d'architecture de la société des Constructions Métalliques Fillod], 1932
 - N° 2 Plan, 13 mai 1932, échelle 1:50
 - [Vue perspective, façade antérieure et plan], juin 1932, échelle 1:100
 - N° 3. Plancher haut du sous-sol [plan et coupe des voûtains], juin 1932, échelle 1:50
 - N° 4. Plan du rez-de-chaussée, coupe AB [longitudinale], façade ouest, façade est, juin 1932, sans échelle [1:50]
 - [Plan avec indications de montage et coupe de la toiture], s.d. [juin 1932 ?], sans échelle [1:25]

Archives Jean-Paul Fillod, Saint-Amour


IVR43_19943900004V

Auteur de l'illustration : Yves Sancey

Auteur du document reproduit : Constructions métalliques Fillod (constructeur)

Date de prise de vue : 1994

(c) Région Bourgogne-Franche-Comté, Inventaire du patrimoine
 reproduction soumise à autorisation du titulaire des droits d'exploitation

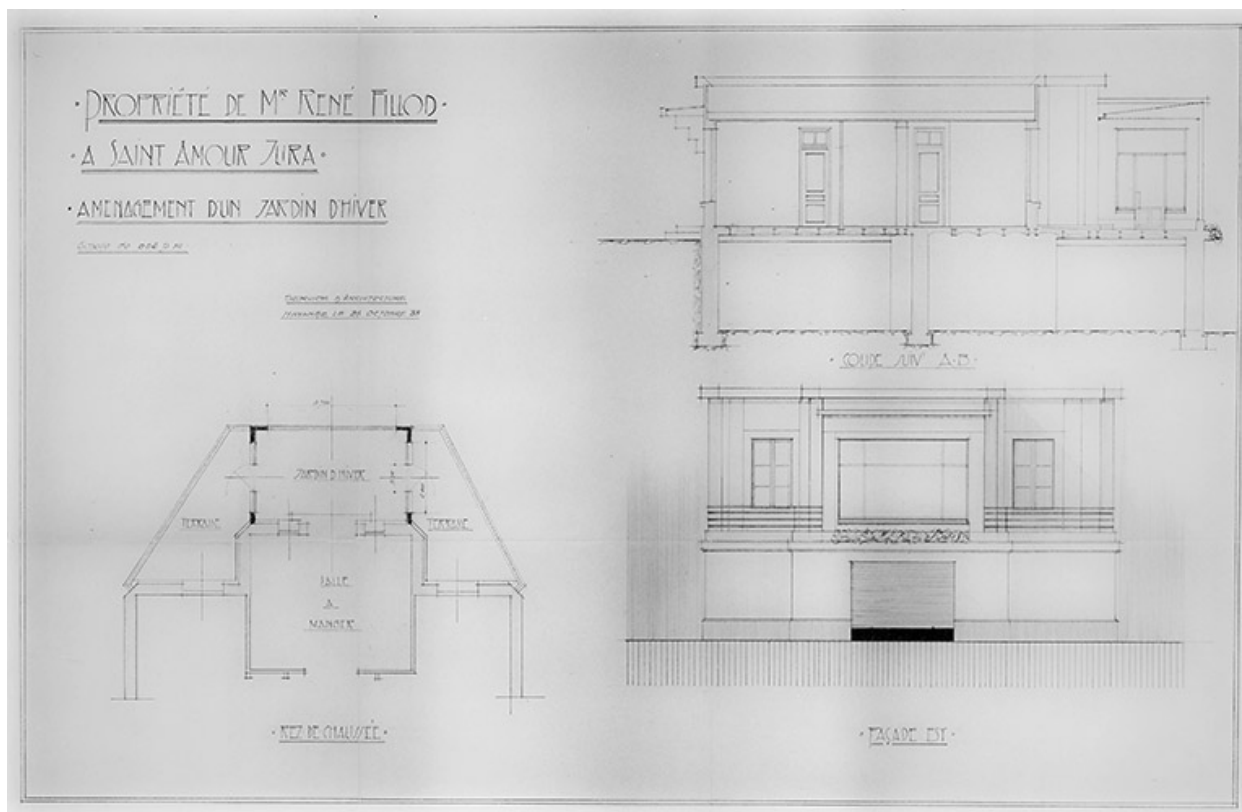

Propriété de Mr René Fillod [...] Aménagement d'un jardin d'hiver, 28 octobre 1938.

Référence du document reproduit :

- **Propriété de Mr René Fillod à Saint-Amour Jura. Aménagement d'un jardin d'hiver, 28 octobre 1938**
Propriété de Mr René Fillod à Saint-Amour Jura. Aménagement d'un jardin d'hiver, tirage à l'ammoniaque, par le Service d'architecture de la société des Constructions Métalliques Fillod, 28 octobre 1938, échelle 1:50
Archives Jean-Paul Fillod, Saint-Amour

IVR43_19943900005V

Auteur de l'illustration : Yves Sancey

Auteur du document reproduit : Constructions métalliques Fillod (constructeur)

Date de prise de vue : 1994

(c) Région Bourgogne-Franche-Comté, Inventaire du patrimoine

reproduction soumise à autorisation du titulaire des droits d'exploitation



Façade antérieure avant restauration, novembre 1990.

Référence du document reproduit :

- **[Façade antérieure avant restauration], novembre 1990**
[Façade antérieure avant restauration], photographie, par Jean-Paul Fillod, novembre 1990
Archives Jean-Paul Fillod, Saint-Amour

IVR43_19943900006X

Auteur de l'illustration : Yves Sancey

Auteur du document reproduit : J.-P. Fillod

Date de prise de vue : 1990

(c) Région Bourgogne-Franche-Comté, Inventaire du patrimoine
reproduction soumise à autorisation du titulaire des droits d'exploitation



Façade postérieure avant restauration, novembre 1990.

Référence du document reproduit :

- **[Façade postérieure avant restauration], novembre 1990**
[Façade postérieure avant restauration], photographie, par Jean-Paul Fillod, novembre 1990
Archives Jean-Paul Fillod, Saint-Amour

IVR43_19943900007X

Auteur de l'illustration : Yves Sancey

Auteur du document reproduit : J.-P. Fillod

Date de prise de vue : 1990

(c) Région Bourgogne-Franche-Comté, Inventaire du patrimoine
reproduction soumise à autorisation du titulaire des droits d'exploitation



Vue d'ensemble depuis l'est.

IVR43_19943901606ZA

Auteur de l'illustration : Yves Sancey

Date de prise de vue : 1994

(c) Région Bourgogne-Franche-Comté, Inventaire du patrimoine
reproduction soumise à autorisation du titulaire des droits d'exploitation



Façade antérieure.

IVR43_19943901608ZA

Auteur de l'illustration : Yves Sancey

Date de prise de vue : 1994

(c) Région Bourgogne-Franche-Comté, Inventaire du patrimoine
reproduction soumise à autorisation du titulaire des droits d'exploitation



Façade postérieure.

IVR43_19943901612ZA

Auteur de l'illustration : Yves Sancey

Date de prise de vue : 1994

(c) Région Bourgogne-Franche-Comté, Inventaire du patrimoine
reproduction soumise à autorisation du titulaire des droits d'exploitation



Façade latérale gauche.

IVR43_19943901614ZA

Auteur de l'illustration : Yves Sancey

Date de prise de vue : 1994

(c) Région Bourgogne-Franche-Comté, Inventaire du patrimoine
reproduction soumise à autorisation du titulaire des droits d'exploitation



Façade latérale gauche : détail du mur.

IVR43_19943901615X

Auteur de l'illustration : Yves Sancey

Date de prise de vue : 1994

(c) Région Bourgogne-Franche-Comté, Inventaire du patrimoine
reproduction soumise à autorisation du titulaire des droits d'exploitation