

Bourgogne-Franche-Comté, Jura
Foucherans
1 à 7 rue des Anciennes Forges, 7 rue du Stade

haut fourneau, fonderie puis entrepôt militaire, actuellement conserverie, usine liée au travail du bois, magasin de commerce, mairie

Références du dossier

Numéro de dossier : IA00125862
Date de l'enquête initiale : 1989
Date(s) de rédaction : 1990
Cadre de l'étude : patrimoine industriel patrimoine industriel du Jura
Degré d'étude : étudié

Désignation

Dénomination : haut fourneau, fonderie, conserverie
Appellation : Fonderie Audemar-Guyon, actuellement scierie Bourgeois et conserverie Ménétrel
Destinations successives : usine liée au travail du bois, entrepôt militaire, magasin de commerce, mairie
Parties constitutives non étudiées : bureau, salle des machines, chaufferie, cheminée d'usine, transformateur, canal, atelier de fabrication, magasin industriel, logement patronal, logement de contremaître, cité ouvrière, ferme, étable, cour, parc, jardin ouvrier

Compléments de localisation

Milieu d'implantation : en village
Réseau hydrographique : la Blaine
Références cadastrales : . 1812 A 780 à 785, 892 à 897 ; . 1980 AI 1 à 24, 31, 33 à 42, 57, 199 à 204, 207, 236, 239, 240, 252 à 259, AK 15, 133 à 139, 145 à 158, 161 à 172, 186, 187, 207 à 210

Historique

Moulin à blé remplacé en 1743 par un haut fourneau, démoli en 1870. Construction d'une sablerie puis d'une fonderie de seconde fusion en 1853. Société Guyon Frères en 1839, Guyon et Audemar en 1872, Audemar-Guyon en 1883, S.A. des Forges de Dole et Foucherans en 1907, S.A. Audemar-Guyon Dole-Foucherans en 1939. Construction d'une cité ouvrière entre 1890 et 1914 (date portée), d'un logement patronal entre 1890 et 1897, de bâtiments entre 1897 et 1925. Fermeture en 1930. Partie ouest de l'usine achetée en 1946 par la conserverie des Ets Ménétrel et Cie S.A.R.L. (S.A. en 1966) qui fait bâtir de nouveaux ateliers entre 1960 et 1965, et vers 1975. Partie est acquise en 1953 par la fabrique de palettes Bourgeois. Fraction du site de la conserverie vendue à l'armée de l'air en 1957, occupée depuis 1975 par le magasin de commerce But qui construit un entrepôt en 1983. Logement patronal transformé en mairie vers 1962.

1824, roue hydraulique verticale. 1841, machine à vapeur chauffée par les gaz du gueulard.

40 ouvriers vers 1760, 400 en 1926. 200 salariés à la conserverie vers 1950, 35 en 1989, 31 à la scierie en 1982.

Période(s) principale(s) : 18e siècle (), 1er quart 19e siècle (), 3e quart 19e siècle (), limite 19e siècle 20e siècle (), 1er quart 20e siècle

Période(s) secondaire(s) : 3e quart 20e siècle ()

Dates : 1914 (porte la date)

Description

Logement patronal (actuelle mairie) à escalier tournant, 2 étages carrés et un étage en surcroît, toit à croupe polygonale et demi-croupe, couverture d'ardoises. 2e logement patronal à rez-de-chaussée voûté d'arêtes, baies en accolade et en arc plein cintre, couverture en tuile plate plombifère. Bâtiments de la cité ouvrière à 3 étages dont un sous-sol. Demi-croupe

sur les logements patronaux, la ferme et l'ancien atelier des presses. Pignon découvert pour celui d'émaillage, à lanterneau.
Pan de fer et parpaing de béton pour les nouveaux bâtiments de la conserverie.

Eléments descriptifs

Matériau(x) du gros-oeuvre, mise en oeuvre et revêtement : béton, parpaing de béton ; fer, pan de fer ; brique creuse ; bois, pan de bois ; calcaire, moellon, enduit partiel ; enduit
Matériau(x) de couverture : tuile mécanique, ardoise, tuile plate plombifère, ciment amiante en couverture
Étage(s) ou vaisseau(x) : 2 étages carrés, étage en surcroît
Couvrements : charpente en bois apparente ; charpente métallique apparente ; voûte d'arêtes
Élévations extérieures : élévation à travées
Type(s) de couverture : toit à longs pans ; appentis ; pignon couvert ; pignon découvert ; croupe polygonale ; demi-croupe ; noue ; lanterneau
Escaliers : escalier dans-oeuvre ; escalier tournant à retours avec jour ; escalier en charpente
Énergies : énergie hydraulique ; énergie thermique ; énergie électrique ; moteur électrique ; produite sur place ; achetée

Typologies et état de conservation

Typologies : baie rectangulaire ; baie avec arc segmentaire ; baie avec arc en accolade ; baie avec arc plein cintre

Statut, intérêt et protection

Statut de la propriété : propriété publique, propriété privée

Références documentaires

Documents figurés

- **Fouchierans (Jura). - Vue générale des Usines.**
Fouchierans (Jura). - Vue générale des Usines. Carte postale, s.d. [1ère moitié 20e siècle, vers 1930]. Lieu de conservation : Collection particulière : Rémy Deï Tos, Fouchierans (39)
Collection particulière : Rémy Deï Tos, Fouchierans (39)
- **Bâtiment du haut-fourneau en 1827 : plan au rez-de-chaussée (retombe levée).**
Bâtiment du haut-fourneau en 1827 : plan au rez-de-chaussée (retombe levée). Dessin, s.d. [1827]. Détail du "Plan de détails de l'usine de Fouchierans à Mr de Tinseau", échelle 1:100, par Guiller. Lieu de conservation : Archives départementales du Jura, Montmorot. Cote : Sp 2368
Archives départementales du Jura, Montmorot : Sp 2368
- **Fouchierans (Jura) - Entrée de l'usine.**
Fouchierans (Jura) - Entrée de l'usine. Carte postale, s.d. [limite 19e siècle 20e siècle, vers 1900]. Lieu de conservation : Collection particulière : Rémy Deï Tos, Fouchierans (39)
Collection particulière : Rémy Deï Tos, Fouchierans (39)
- **Bâtiments (H et J) et bureau (ancien moulin).**
Bâtiments (H et J) et bureau (ancien moulin). Photographie, s.d. [milieu 20e siècle, vers 1950], par Bignon, A. (photographe). Lieu de conservation : Archives de la société Ménétrel et Cie, Fouchierans (39)
Archives de la société Ménétrel et Cie, Fouchierans
- **Conserverie (atelier de fonderie F2) : intérieur de l'atelier de fabrication.**
Conserverie (atelier de fonderie F2) : intérieur de l'atelier de fabrication. Photographie, s.d. [milieu 20e siècle, vers 1950], par Bignon, A. (photographe). Lieu de conservation : Archives de la société Ménétrel et Cie, Fouchierans (39)
Archives de la société Ménétrel et Cie, Fouchierans (39)
- **Projet d'extension du logement patronal (A) : plan de l'étage en surcroît.**

Projet d'extension du logement patronal (A) : plan de l'étage en surcroît. Dessin, s.d. [limite 19e siècle 20e siècle, entre 1897 et 1907], par Audemar-Guyon (constructeur). Lieu de conservation : Archives communales, Fouchéran
Archives municipales, Fouchéran

- **Bâtiment du haut-fourneau en 1827 : élévation postérieure.**

Bâtiment du haut-fourneau en 1827 : élévation postérieure. Dessin, s.d. [1827]. Détail de " Coupe et élévations des bâtimens de l'usine de Fouchéran à Mr de Tinseau ", échelle 1:100, par Guiller. Lieu de conservation : Archives départementales du Jura, Montmorot. Cote : Sp 2368
Archives départementales du Jura, Montmorot : Sp 2368

- **Conserverie (atelier de fonderie F) : mur pignon nord.**

Conserverie (atelier de fonderie F) : mur pignon nord. Photographie, s.d. [milieu 20e siècle, vers 1950], par Bignon, A. (photographe). Lieu de conservation : Archives de la société Ménétrel et Cie, Fouchéran (39)
Archives de la société Ménétrel et Cie, Fouchéran

- **L'usine en ruines : intérieur d'un atelier de fabrication.**

L'usine en ruines : intérieur d'un atelier de fabrication. Photographie, 1946. Lieu de conservation : Archives de la société Ménétrel et Cie, Fouchéran (39)
Archives de la société Ménétrel et Cie, Fouchéran

- **Vue d'ensemble depuis l'ouest (vue aérienne).**

Vue d'ensemble depuis l'ouest (vue aérienne). Photographie, s.d. [4e quart 20e siècle, vers 1979], par Deï Tos, Rémy (instituteur). Lieu de conservation : collection particulière : Rémy Deï Tos, Fouchéran (39)
Collection particulière : Rémy Deï Tos, Fouchéran (39)

- **Conserverie : intérieur de l'atelier de fabrication (C) vers 1964.**

Conserverie : intérieur de l'atelier de fabrication (C) vers 1964. Photographie, 1964. Chaîne de décorticage à gauche, de triage à droite. Lieu de conservation : Archives de la société Ménétrel et Cie, Fouchéran (39)
Archives de la société Ménétrel et Cie, Fouchéran

- **Façade antérieure du bâtiment (J).**

Façade antérieure du bâtiment (J). Photographie, s.d. [milieu 20e siècle, vers 1950], par Bignon, A. (photographe). Lieu de conservation : Archives de la société Ménétrel et Cie, Fouchéran (39)
Archives de la société Ménétrel et Cie, Fouchéran

- **Plan de détails de l'usine de Fouchéran à Mr de Tinseau.**

Plan de détails de l'usine de Fouchéran à Mr de Tinseau. Dessin, s.d. [1827]. Echelle 1:100, par Guiller. Lieu de conservation : Archives départementales du Jura, Montmorot. Cote : Sp 2368
Archives départementales du Jura, Montmorot : Sp 2368

- **Logement patronal (B) en 1827 : plan à l'étage (retombe baissée).**

Logement patronal (B) en 1827 : plan à l'étage (retombe baissée). Dessin, s.d. [1827]. Détail du " Plan de détails de l'usine de Fouchéran à Mr de Tinseau ", échelle 1:100, par Guiller. Lieu de conservation : Archives départementales du Jura, Montmorot. Cote : Sp 2368
Archives départementales du Jura, Montmorot : Sp 2368

- **Fouchéran (Jura). Le Château.**

Fouchéran (Jura). Le Château. Carte postale, s.d. [limite 19e siècle 20e siècle, vers 1900]. Lieu de conservation : Collection particulière : Rémy Deï Tos, Fouchéran (39)
Collection particulière : Rémy Deï Tos, Fouchéran (39)

- **Conserverie (atelier de fonderie F1) : intérieur de l'arrivage.**

Conserverie (atelier de fonderie F1) : intérieur de l'arrivage. Photographie, s.d. [milieu 20e siècle, vers 1950], par Bignon, A. (photographe). Lieu de conservation : Archives de la société Ménétrel et Cie, Fouchierans (39)
Archives de la société Ménétrel et Cie, Fouchierans

- **Exemple de production de la fonderie : poêle à trois trous pour bois et houille, série MM.**

Exemple de production de la fonderie : poêle à trois trous pour bois et houille, série MM. Dessin, s.d. [1er quart 20e siècle, après 1907], par le dessinateur H. Danzer. Dans : " Le chauffage Audemar-Guyon Dole du Jura [...] Album n° 13 " [catalogue de production], Dole : impr. Delcey, s.d. [après 1907]. Lieu de conservation : collection particulière : Rémy Deï Tos, Fouchierans (39)
Collection particulière : Rémy Deï Tos, Fouchierans (39)

- **Coupe et élévations des bâtimens de l'usine de Fouchierans à Mr de Tinseau.**

Coupe et élévations des bâtimens de l'usine de Fouchierans à Mr de Tinseau. Dessin, s.d. [1827]. Echelle 1:100, par Guiller. Lieu de conservation : Archives départementales du Jura, Montmorot. Cote : Sp 2368
Archives départementales du Jura, Montmorot : Sp 2368

- **Logement patronal (B) en 1827 : plan au rez-de-chaussée (retombe levée).**

Logement patronal (B) en 1827 : plan au rez-de-chaussée (retombe levée). Dessin, s.d. [1827]. Détail du " Plan de détails de l'usine de Fouchierans à Mr de Tinseau ", échelle 1:100, par Guiller. Lieu de conservation : Archives départementales du Jura, Montmorot. Cote : Sp 2368
Archives départementales du Jura, Montmorot : Sp 2368

- **Bâtiment du haut-fourneau en 1827 : plan à l'étage (retombe baissée).**

Bâtiment du haut-fourneau en 1827 : plan à l'étage (retombe baissée). Dessin, s.d. [1827]. Détail du " Plan de détails de l'usine de Fouchierans à Mr de Tinseau ", échelle 1:100, par Guiller. Lieu de conservation : Archives départementales du Jura, Montmorot. Cote : Sp 2368
Archives départementales du Jura, Montmorot : Sp 2368

- **Fouchierans (Jura) - Sortie des Ouvriers de la Fonderie.**

Fouchierans (Jura) - Sortie des Ouvriers de la Fonderie. Carte postale, s.d. [limite 19e siècle 20e siècle, vers 1900]. Lieu de conservation : Collection particulière : Rémy Deï Tos, Fouchierans (39)
Collection particulière : Rémy Deï Tos, Fouchierans (39)

- **Projet d'extension du logement patronal (A) : élévation latérale droite.**

Projet d'extension du logement patronal (A) : élévation latérale droite. Dessin, s.d. [limite 19e siècle 20e siècle, entre 1897 et 1907], par Audemar-Guyon (constructeur). Lieu de conservation : Archives communales, Fouchierans
Archives municipales, Fouchierans

- **Logement patronal (B) et bâtiment du haut-fourneau en 1827 : coupe transversale.**

Logement patronal (B) et bâtiment du haut-fourneau en 1827 : coupe transversale. Dessin, s.d. [1827]. Détail de " Coupe et élévations des bâtimens de l'usine de Fouchierans à Mr de Tinseau ", échelle 1:100, par Guiller. Lieu de conservation : Archives départementales du Jura, Montmorot. Cote : Sp 2368
Archives départementales du Jura, Montmorot : Sp 2368

- **Vue d'ensemble depuis l'est (vue aérienne).**

Vue d'ensemble depuis l'est (vue aérienne). Photographie, s.d. [4e quart 20e siècle, vers 1979], par Deï Tos, Rémy (instituteur). Lieu de conservation : collection particulière : Rémy Deï Tos, Fouchierans (39)
Collection particulière : Rémy Deï Tos, Fouchierans (39)

- **Conserverie (atelier de fonderie F).**

Conserverie (atelier de fonderie F). Photographie, s.d. [milieu 20e siècle, vers 1950], par Bignon, A. (photographe). Lieu de conservation : Archives de la société Ménétrel et Cie, Fouchierans (39)

Archives de la société Ménétrel et Cie, Foucherans

- **Projet d'extension du logement patronal (A) : plan et élévation latérale droite.**

Projet d'extension du logement patronal (A) : plan et élévation latérale droite. Dessin, s.d. [limite 19e siècle 20e siècle, entre 1897 et 1907], par Audemar-Guyon (constructeur). Lieu de conservation : Archives communales, Foucherans

Archives municipales, Foucherans

- **Logement patronal (A) : plan au rez-de-chaussée.**

Logement patronal (A) : plan au rez-de-chaussée. Dessin, s.d. [limite 19e siècle 20e siècle, entre 1897 et 1907], par Audemar-Guyon (constructeur). Lieu de conservation : Archives communales, Foucherans

Archives municipales, Foucherans

- **Logement patronal (B) et halle à charbon (C) en 1827 : élévation antérieure.**

Logement patronal (B) et halle à charbon (C) en 1827 : élévation antérieure. Dessin, s.d. [1827]. Détail de " Coupe et élévations des bâtimens de l'usine de Foucherans à Mr de Tinseau ", échelle 1:100, par Guillier. Lieu de conservation : Archives départementales du Jura, Montmorot. Cote : Sp 2368

Archives départementales du Jura, Montmorot : Sp 2368

- **Environs de Dole - Foucherans - Usine et Château.**

Environs de Dole - Foucherans - Usine et Château. Carte postale, s.d. [limite 19e siècle 20e siècle, vers 1900].


Lieu de conservation : Collection particulière : Rémy Deï Tos, Foucherans (39)

Collection particulière : Rémy Deï Tos, Foucherans (39)


Liens web

- Voir le dossier initial numérisé : <https://patrimoine.bourgognefranchecomte.fr/gtrudov/IA00125862/index.htm>


Illustrations

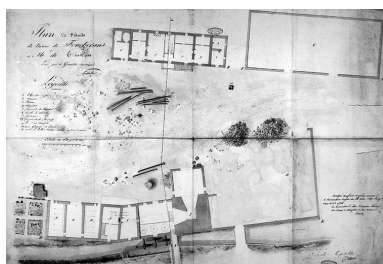


Plan de détails de l'usine de Foucherans à Mr de Tinseau.
Phot. Yves Sancey, Autr. Guillier
IVR43_19903900023X

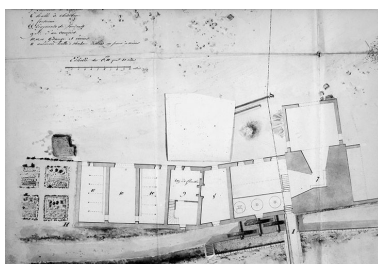


Bâtiment du haut-fourneau en 1827 : plan au rez-de-chaussée (retombe levée).
Phot. Yves Sancey, Autr. Guillier
IVR43_19903900024X

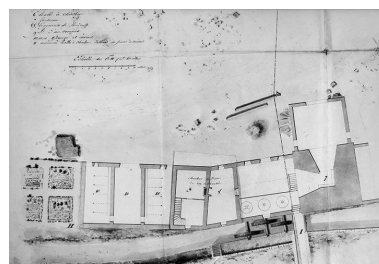


Bâtiment du haut-fourneau en 1827 : plan à l'étage (retombe baissée).
Phot. Yves Sancey, Autr. Guillier
IVR43_19903900025X

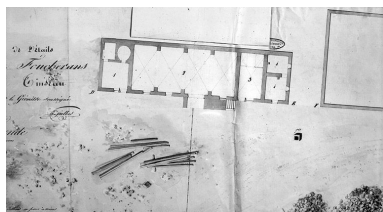

Logement patronal (B) en 1827 : plan au rez-de-chaussée (retombe levée).
Phot. Yves Sancey, Autr. Guillier
IVR43_19903900026X

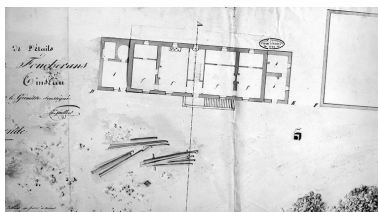

Logement patronal (B) en 1827 : plan à l'étage (retombe baissée).
Phot. Yves Sancey, Autr. Guillier
IVR43_19903900027X

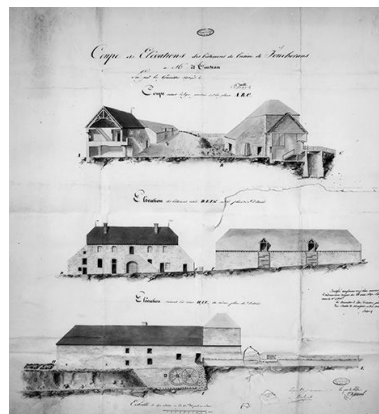


Coupe et élévations des
bâtiments de l'usine de
Fouchérans à Mr de Tinseau.
Phot. Yves Sancey, Autr. Guillier
IVR43_19903900028X



Logement patronal (B) et
bâtiment du haut-fourneau
en 1827 : coupe transversale.
Phot. Yves Sancey, Autr. Guillier
IVR43_19903900029XA




Logement patronal (B)
et halle à charbon (C) en
1827 : élévation antérieure.
Phot. Yves Sancey, Autr. Guillier
IVR43_19903900030X

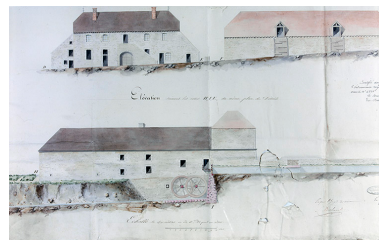

Bâtiment du haut-fourneau en
1827 : élévation postérieure.
Phot. Yves Sancey, Autr. Guillier
IVR43_19903900031XA




Logement patronal (A) :
plan au rez-de-chaussée.
Phot. Jérôme Mongreville, Autr.
Audemar-Guyon (constructeur)
IVR43_19893900314X

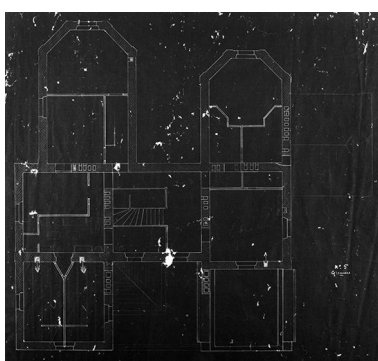


Projet d'extension du
logement patronal (A) :
plan de l'étage en surcroît.
Phot. Jérôme Mongreville, Autr.
Audemar-Guyon (constructeur)
IVR43_19893900315X




Projet d'extension du logement
patronal (A) : élévation latérale droite.
Phot. Jérôme Mongreville, Autr.
Audemar-Guyon (constructeur)
IVR43_19893900316X

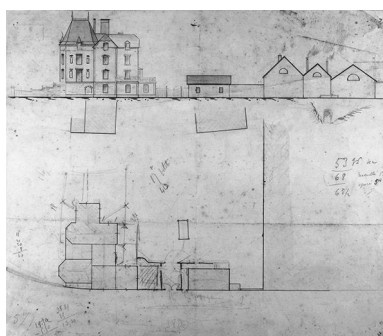

Projet d'extension du
logement patronal (A) : plan
et élévation latérale droite.
Phot. Jérôme Mongreville, Autr.
Audemar-Guyon (constructeur)
IVR43_19893900317X

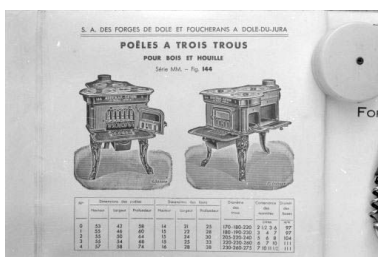

Exemple de production de la
fonderie : poêle à trois trous
pour bois et houille, série MM.
Phot. Laurent Poupard, Autr.
H. (dessinateur) Danzer
IVR43_19903900207Z

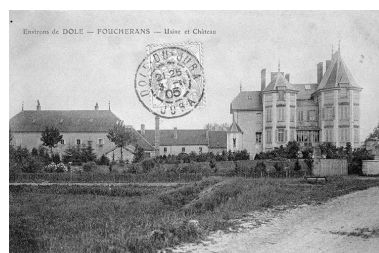

Environs de Dole - Fouchérans
- Usine et Château.
Phot. Laurent Poupard
IVR43_19893900332Z



Foucherans (Jura). Le Château.

Phot. Laurent Poupard


IVR43_19893900333Z



Foucherans (Jura) - Entrée de l'usine.

Phot. Laurent Poupard

IVR43_19893900336Z

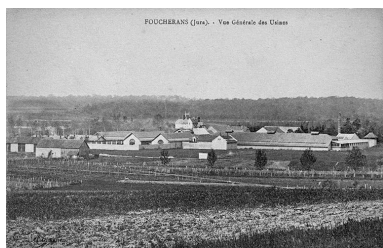

Foucherans (Jura). - Vue générale des Usines.

Phot. Laurent Poupard

IVR43_19893900331Z

Foucherans (Jura). Le Château.

Phot. Laurent Poupard

IVR43_19893900334Z



Foucherans (Jura) - Sortie des Ouvriers de la Fonderie.

Phot. Laurent Poupard

IVR43_19893900337Z



L'usine en ruines : intérieur d'un atelier de fabrication.

Phot. Jérôme Mongreville

IVR43_19893900321X

Foucherans (Jura) - Entrée de l'usine.

Phot. Laurent Poupard

IVR43_19893900335Z



Foucherans (Jura). - Vue générale des Usines.

Phot. Laurent Poupard

IVR43_19893900330Z



L'usine en ruines : intérieur d'un atelier de fabrication.

Phot. Jérôme Mongreville

IVR43_19893900322X



Façade antérieure du bâtiment (J).

Phot. Jérôme Mongreville,

Autr. A. Bignon

IVR43_19893900323X



Bâtiments (H et J) et bureau (ancien moulin).

Phot. Jérôme Mongreville,

Autr. A. Bignon

IVR43_19893900324X




Conserverie (atelier de fonderie F).

Phot. Jérôme Mongreville,

Autr. A. Bignon

IVR43_19893900325X

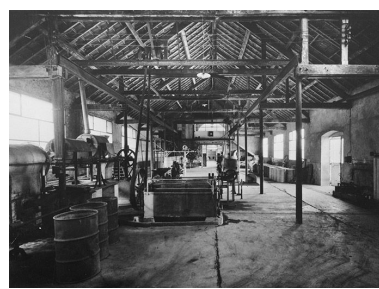

Conserverie (atelier de fonderie F) : mur pignon nord.
Phot. Jérôme Mongreville,
Autr. A. Bignon
IVR43_19893900326X



Conserverie : intérieur de l'atelier de fabrication (C) vers 1964.
Phot. Jérôme Mongreville
IVR43_19893900329X



Vue aérienne du village et de l'usine depuis l'est.
Phot. Yves Sancey
IVR43_19903900274XA



Vue d'ensemble depuis le sud-ouest.
Phot. Laurent Poupard
IVR43_19893900613ZA



Conserverie (atelier de fonderie F1) : intérieur de l'arrivage.
Phot. Jérôme Mongreville,
Autr. A. Bignon
IVR43_19893900327X



Vue d'ensemble depuis l'ouest (vue aérienne).
Phot. Jean-Pierre Bévalot, Autr. Rémy (instituteur) Deï Tos
IVR43_19893900608Z




Vue aérienne de l'usine depuis le sud-est.
Phot. Yves Sancey
IVR43_19903900275XA



Logement patronal (A) et conciergerie vus de l'ouest.
Phot. Laurent Poupard
IVR43_19893900614ZA



Conserverie (atelier de fonderie F2) : intérieur de l'atelier de fabrication.
Phot. Jérôme Mongreville,
Autr. A. Bignon
IVR43_19893900328X

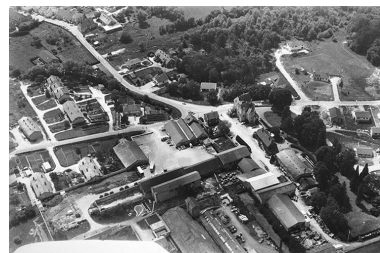

Vue d'ensemble depuis l'est (vue aérienne).
Phot. Jean-Pierre Bévalot, Autr. Rémy (instituteur) Deï Tos
IVR43_19893900609ZC



Vue aérienne de l'usine depuis le sud-est (vue rapprochée).
Phot. Yves Sancey
IVR43_19903900276XA



Façade latérale gauche du logement patronal (A).
Phot. Laurent Poupard
IVR43_19893900615ZA




Logement patronal (A) : le salon (actuellement salle des mariages).
Phot. Yves Sancey
IVR43_19893900618X

Logement patronal (A) :
escalier dans-oeuvre.
Phot. Yves Sancey
IVR43_19893900616X



Logement patronal (A),
salon : détail des moulures du
dessus-de-porte et du plafond.
Phot. Yves Sancey
IVR43_19893900619X

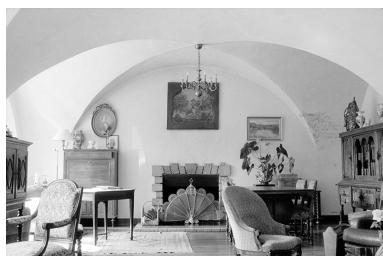

Logement patronal (B) : le
salon au rez-de-chaussée.
Phot. Laurent Poupard
IVR43_19893900622Z



Conserverie Ménétre, atelier de fabrication (3) :
premier tri des escargots.
Phot. Laurent Poupard
IVR43_19893900625Z



Atelier de moulage (E) et
extrémité de la fonderie (F).
Phot. Laurent Poupard
IVR43_19893900628ZA

Logement patronal (A) :
escalier dans-oeuvre.
Phot. Yves Sancey
IVR43_19893900617X



Logement patronal (B)
vu de trois quarts gauche.
Phot. Laurent Poupard
IVR43_19893900620ZA



Logement patronal (B) : le
salon au rez-de-chaussée.
Phot. Laurent Poupard
IVR43_19893900623Z



Conserverie Ménétre, atelier de fabrication (3) :
marmites de première cuisson.
Phot. Laurent Poupard
IVR43_19893900626Z



Magasin de commerce BUT
(ancienne fonderie F2 et F3)
vu de trois quarts gauche.
Phot. Laurent Poupard



Façade postérieure du
logement patronal (B).
Phot. Laurent Poupard
IVR43_19893900621ZA



Conserverie Ménétre :
atelier de fabrication 3
(ancien magasin industriel
C) vu de trois quarts gauche.
Phot. Laurent Poupard
IVR43_19893900624Z



Conserverie Ménétre, magasin
industriel 11 (ancien magasin
des fontes et modèles D).
Phot. Laurent Poupard
IVR43_19893900627Z



Fonderie (F) et chaufferie
(P) vues de l'est.
Phot. Laurent Poupard
IVR43_19893900630Z

IVR43_19893900629Z



Chaudière (P) et atelier de fabrication (N) vus de l'est.

Phot. Laurent Poupard

IVR43_19893900631ZA



Ateliers de fabrication L, M et N (fabrique de palettes Bourgeois : 5, 7, 9 et 10), vus de trois quarts gauche.

Phot. Laurent Poupard


IVR43_19893900632Z



Ateliers de fabrication L, M et N (fabrique de palettes Bourgeois : 5, 7, 9 et 10), vus de trois quarts droit.

Phot. Laurent Poupard


IVR43_19893900633Z

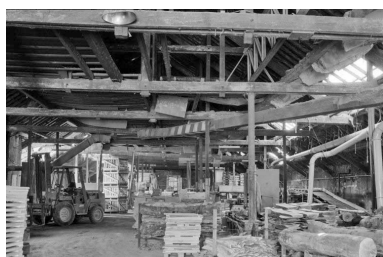

Fabrique de palettes Bourgeois : intérieur de l'atelier de fabrication 9 (ancien atelier N).

Phot. Laurent Poupard

IVR43_19893900634Z

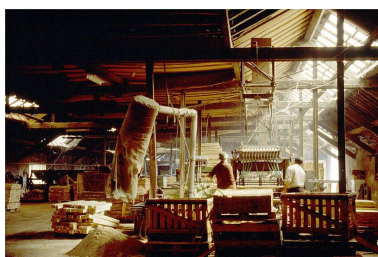

Fabrique de palettes Bourgeois, atelier de fabrication (9) : ouvriers au travail.

Phot. Laurent Poupard

IVR43_19893900635ZA



Fabrique de palettes Bourgeois : atelier de la scie (3) et silo à sciure (4).

Phot. Laurent Poupard

IVR43_19893900636Z



Vue d'ensemble de la cité ouvrière, depuis le nord.

Phot. Laurent Poupard

IVR43_19893900637ZA



Maison de la cité ouvrière (46-58, rue des Anciennes forges) vue de l'est. Cadastre : 1980 AK 168 à 172.

Phot. Laurent Poupard

IVR43_19893900638ZA



Maison de la cité ouvrière (4-30, rue des Anciennes forges) vue de l'est. Cadastre : 1980 AK 157.

Phot. Laurent Poupard

IVR43_19893900639ZA



Maison de la cité ouvrière (12-26, rue des Anciennes forges) vue de l'est. Cadastre : 1980 AK 146, 149, 152, 208 à 210.

Phot. Laurent Poupard

IVR43_19893900640ZA



Maison de la cité ouvrière (10, rue de la Paix) vue du sud. Cadastre : 1980 AK 15.

Phot. Laurent Poupard

IVR43_19893900641ZA



Logement de contremaître (Y) vu du sud-ouest. Cadastre : 1980 AK 134, 135, 139, 187.

Phot. Laurent Poupard

IVR43_19893900642ZA



Logement de contremaître
(Y) vu de face.
Phot. Laurent Poupard
IVR43_19893900643ZA



Ferme (W) dite "la maison
Belin" vue de trois quarts
droit. Cadastre : 1980 AI 31.
Phot. Laurent Poupard
IVR43_19893900644Z

Dossiers liés


Dossiers de synthèse :

présentation de l'étude du patrimoine industriel du Jura (IA39000554)

Oeuvre(s) contenue(s) :

Auteur(s) du dossier : Laurent Poupard

Copyright(s) : (c) Région Bourgogne-Franche-Comté, Inventaire du patrimoine

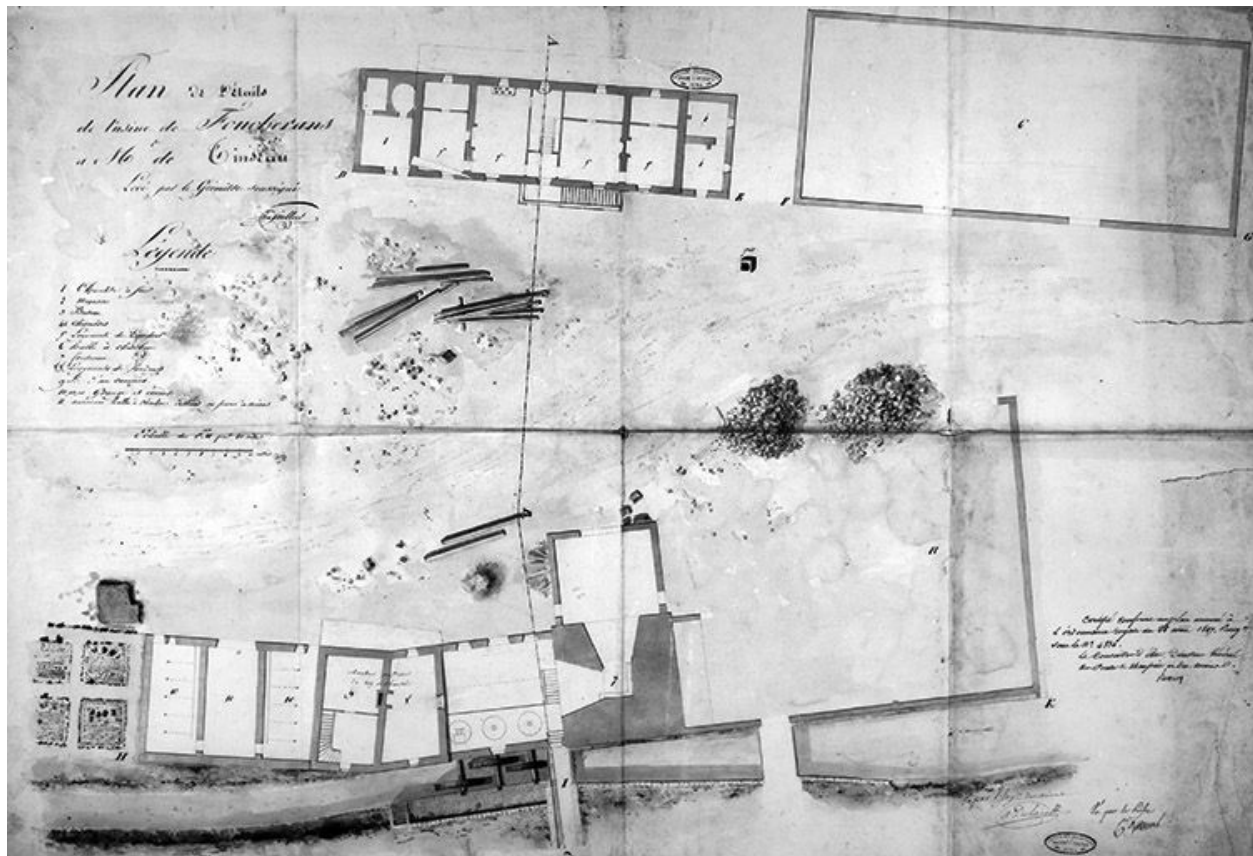

Plan de détails de l'usine de Foucherans à Mr de Tinseau.

Référence du document reproduit :

- **Plan de détails de l'usine de Foucherans à Mr de Tinseau.**

Plan de détails de l'usine de Foucherans à Mr de Tinseau. Dessin, s.d. [1827]. Echelle 1:100, par Guillier. Lieu de conservation : Archives départementales du Jura, Montmorot. Cote : Sp 2368

Archives départementales du Jura, Montmorot : Sp 2368


IVR43_19903900023X

Auteur de l'illustration : Yves Sancey

Auteur du document reproduit : Guillier

Date de prise de vue : 1990

(c) Région Bourgogne-Franche-Comté, Inventaire du patrimoine
reproduction soumise à autorisation du titulaire des droits d'exploitation

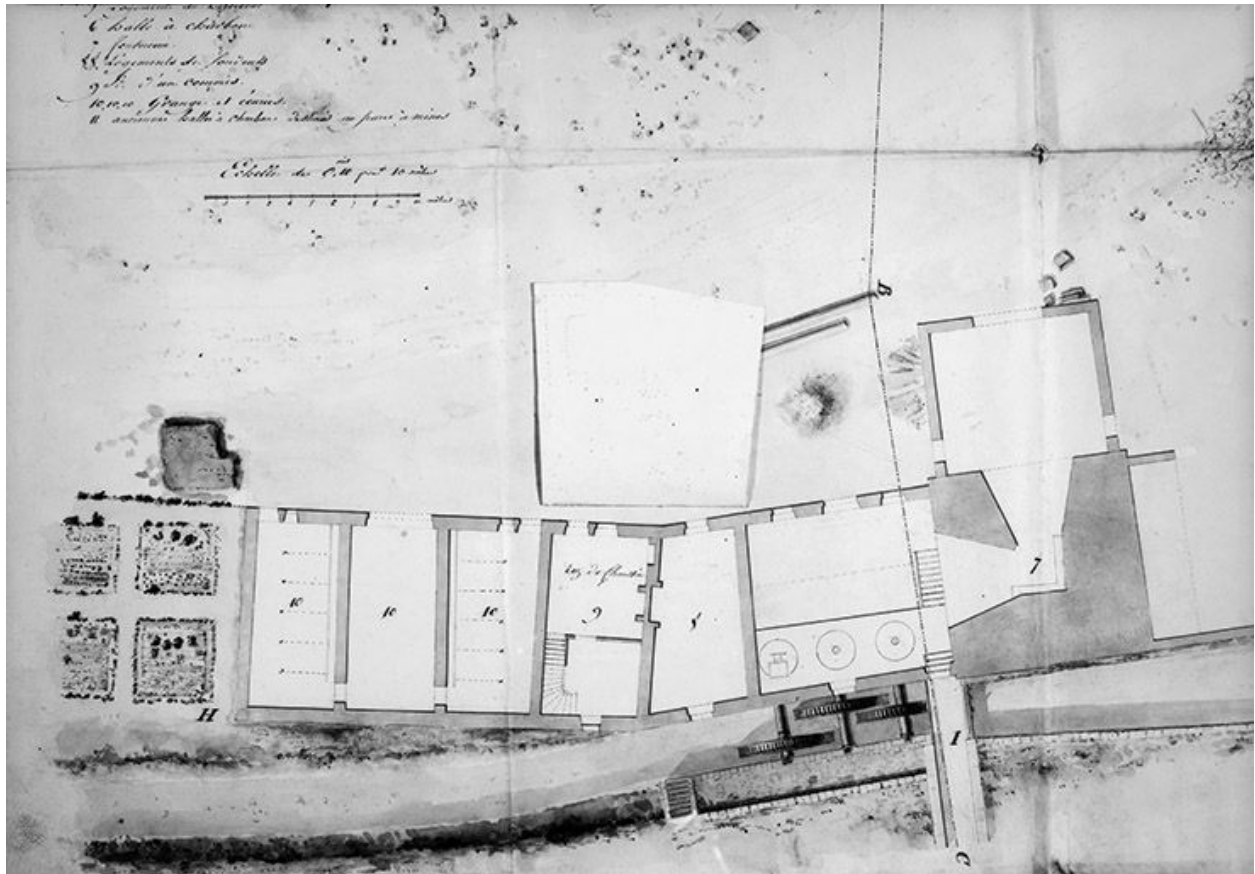

Bâtiment du haut-fourneau en 1827 : plan au rez-de-chaussée (retombe levée).

Référence du document reproduit :

- **Bâtiment du haut-fourneau en 1827 : plan au rez-de-chaussée (retombe levée).**

Bâtiment du haut-fourneau en 1827 : plan au rez-de-chaussée (retombe levée). Dessin, s.d. [1827]. Détail du "Plan de détails de l'usine de Foucherans à Mr de Tinseau", échelle 1:100, par Guillier. Lieu de conservation :

Archives départementales du Jura, Montmorot. Cote : Sp 2368

Archives départementales du Jura, Montmorot : Sp 2368

IVR43_19903900024X

Auteur de l'illustration : Yves Sancey


Auteur du document reproduit : Guillier

Date de prise de vue : 1990

(c) Région Bourgogne-Franche-Comté, Inventaire du patrimoine

reproduction soumise à autorisation du titulaire des droits d'exploitation



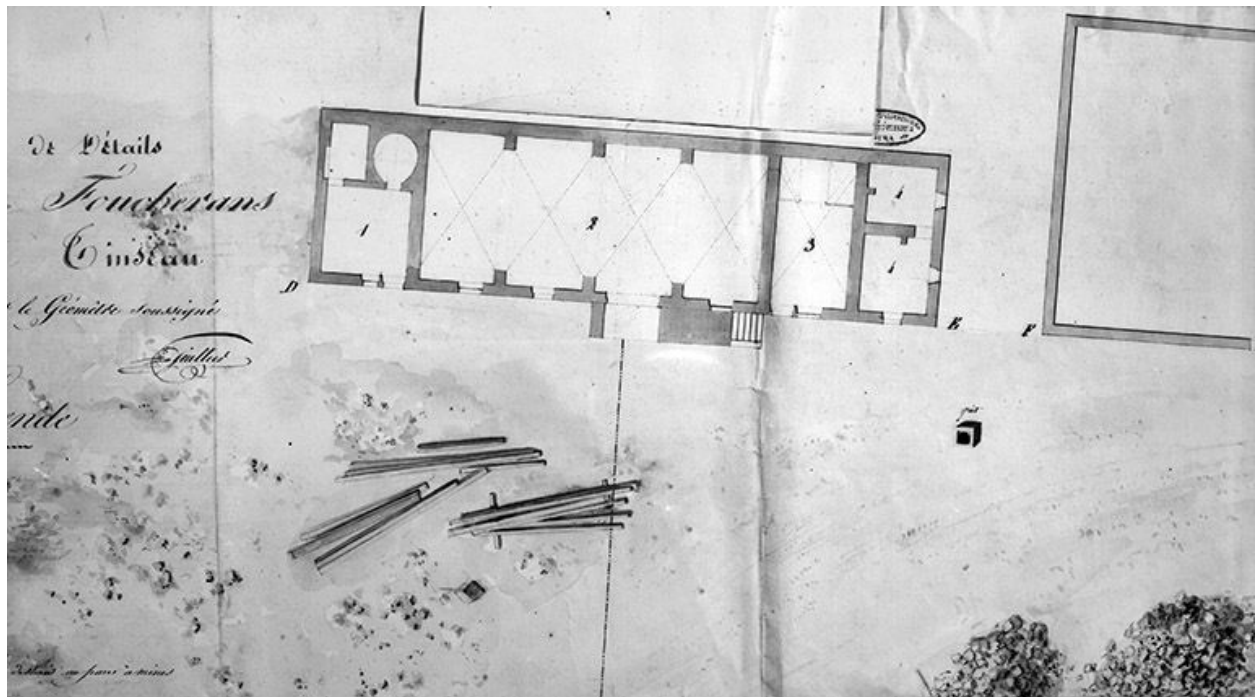

Logement patronal (B) en 1827 : plan au rez-de-chaussée (retombe levée).

Référence du document reproduit :

- **Logement patronal (B) en 1827 : plan au rez-de-chaussée (retombe levée).**
Logement patronal (B) en 1827 : plan au rez-de-chaussée (retombe levée). Dessin, s.d. [1827]. Détail du "Plan de détails de l'usine de Foucherans à Mr de Tinseau", échelle 1:100, par Guillier. Lieu de conservation : Archives départementales du Jura, Montmorot. Cote : Sp 2368
Archives départementales du Jura, Montmorot : Sp 2368


IVR43_19903900026X

Auteur de l'illustration : Yves Sancey

Auteur du document reproduit : Guillier

Date de prise de vue : 1990

(c) Région Bourgogne-Franche-Comté, Inventaire du patrimoine
reproduction soumise à autorisation du titulaire des droits d'exploitation

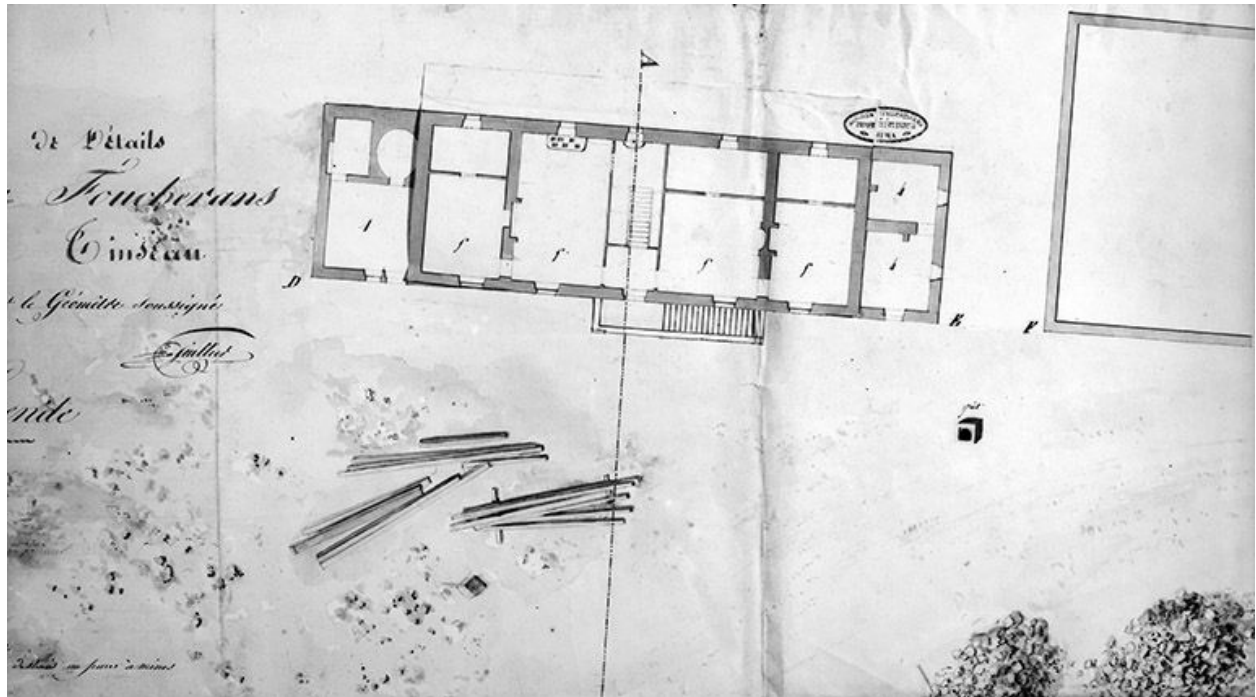

Logement patronal (B) en 1827 : plan à l'étage (retombe baissée).

Référence du document reproduit :

- **Logement patronal (B) en 1827 : plan à l'étage (retombe baissée).**

Logement patronal (B) en 1827 : plan à l'étage (retombe baissée). Dessin, s.d. [1827]. Détail du " Plan de détails de l'usine de Foucherans à Mr de Tinseau ", échelle 1:100, par Guillier. Lieu de conservation : Archives départementales du Jura, Montmorot. Cote : Sp 2368

Archives départementales du Jura, Montmorot : Sp 2368

IVR43_19903900027X


Auteur de l'illustration : Yves Sancey

Auteur du document reproduit : Guillier

Date de prise de vue : 1990

(c) Région Bourgogne-Franche-Comté, Inventaire du patrimoine

reproduction soumise à autorisation du titulaire des droits d'exploitation

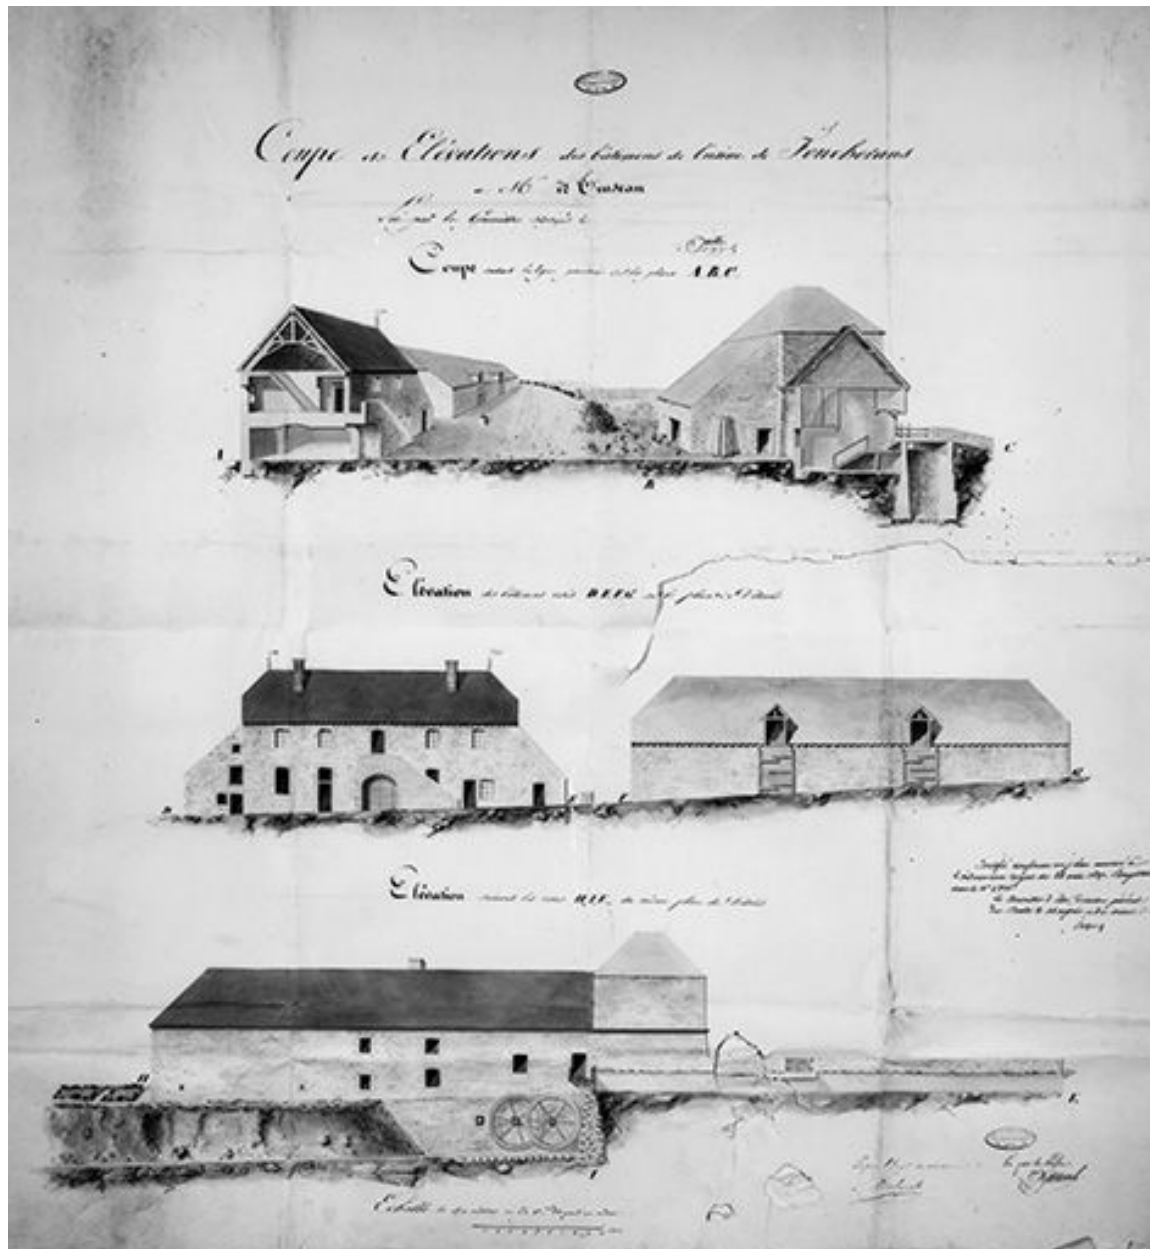

Coupe et élévations des bâtimens de l'usine de Foucherans à Mr de Tinseau.

Référence du document reproduit :

- **Coupe et élévations des bâtimens de l'usine de Foucherans à Mr de Tinseau.**
Coupe et élévations des bâtimens de l'usine de Foucherans à Mr de Tinseau. Dessin, s.d. [1827]. Echelle 1:100, par Guillier. Lieu de conservation : Archives départementales du Jura, Montmorot. Cote : Sp 2368
Archives départementales du Jura, Montmorot : Sp 2368

IVR43_19903900028X

Auteur de l'illustration : Yves Sancey

Auteur du document reproduit : Guillier

Date de prise de vue : 1990

(c) Région Bourgogne-Franche-Comté, Inventaire du patrimoine
reproduction soumise à autorisation du titulaire des droits d'exploitation



Logement patronal (B) et bâtiment du haut-fourneau en 1827 : coupe transversale.

Référence du document reproduit :

- **Logement patronal (B) et bâtiment du haut-fourneau en 1827 : coupe transversale.**
Logement patronal (B) et bâtiment du haut-fourneau en 1827 : coupe transversale. Dessin, s.d. [1827]. Détail de " Coupe et élévations des bâtimens de l'usine de Foucherans à Mr de Tinseau ", échelle 1:100, par Guillier.
Lieu de conservation : Archives départementales du Jura, Montmorot. Cote : Sp 2368
Archives départementales du Jura, Montmorot : Sp 2368


IVR43_19903900029XA

Auteur de l'illustration : Yves Sancey

Auteur du document reproduit : Guillier

Date de prise de vue : 1990

(c) Région Bourgogne-Franche-Comté, Inventaire du patrimoine
reproduction soumise à autorisation du titulaire des droits d'exploitation

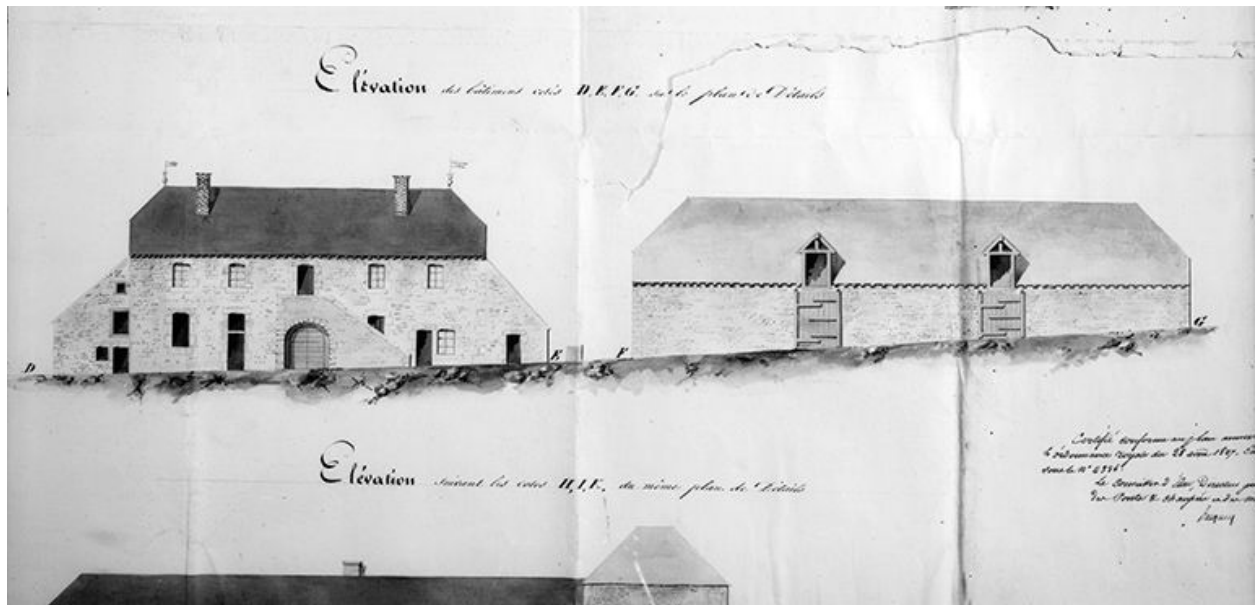

Logement patronal (B) et halle à charbon (C) en 1827 : élévation antérieure.

Référence du document reproduit :

- **Logement patronal (B) et halle à charbon (C) en 1827 : élévation antérieure.**

Logement patronal (B) et halle à charbon (C) en 1827 : élévation antérieure. Dessin, s.d. [1827]. Détail de "Coupe et élévations des bâtimens de l'usine de Foucherans à Mr de Tinseau", échelle 1:100, par Guillier. Lieu de conservation : Archives départementales du Jura, Montmorot. Cote : Sp 2368
Archives départementales du Jura, Montmorot : Sp 2368

IVR43_19903900030X

Auteur de l'illustration : Yves Sancey

Auteur du document reproduit : Guillier

Date de prise de vue : 1990

(c) Région Bourgogne-Franche-Comté, Inventaire du patrimoine

reproduction soumise à autorisation du titulaire des droits d'exploitation



Bâtiment du haut-fourneau en 1827 : élévation postérieure.

Référence du document reproduit :

- **Bâtiment du haut-fourneau en 1827 : élévation postérieure.**

Bâtiment du haut-fourneau en 1827 : élévation postérieure. Dessin, s.d. [1827]. Détail de " Coupe et élévations des bâtiments de l'usine de Foucherans à Mr de Tinseau ", échelle 1:100, par Guillier. Lieu de conservation :

Archives départementales du Jura, Montmorot. Cote : Sp 2368

Archives départementales du Jura, Montmorot : Sp 2368


IVR43_19903900031XA

Auteur de l'illustration : Yves Sancey

Auteur du document reproduit : Guillier

Date de prise de vue : 1990

(c) Région Bourgogne-Franche-Comté, Inventaire du patrimoine
reproduction soumise à autorisation du titulaire des droits d'exploitation

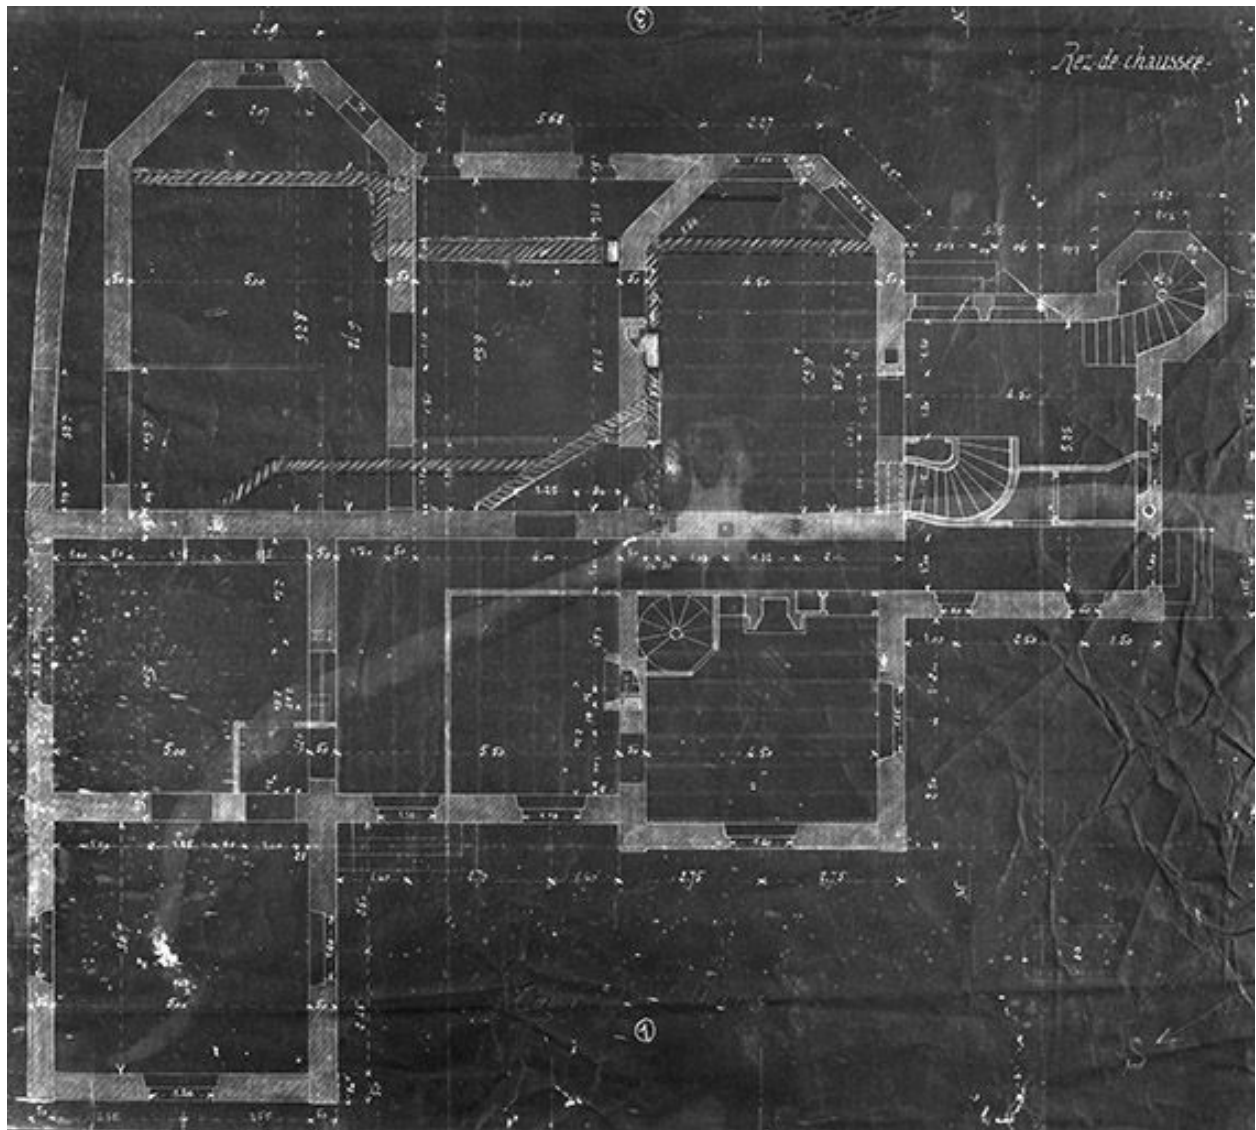

Logement patronal (A) : plan au rez-de-chaussée.

Référence du document reproduit :

- **Logement patronal (A) : plan au rez-de-chaussée.**

Logement patronal (A) : plan au rez-de-chaussée. Dessin, s.d. [limite 19e siècle 20e siècle, entre 1897 et 1907], par Audemar-Guyon (constructeur). Lieu de conservation : Archives communales, Fouchéran
Archives municipales, Fouchéran


IVR43_19893900314X

Auteur de l'illustration : Jérôme Mongreville

Auteur du document reproduit : Audemar-Guyon (constructeur)

Date de prise de vue : 1989

(c) Région Bourgogne-Franche-Comté, Inventaire du patrimoine
reproduction soumise à autorisation du titulaire des droits d'exploitation

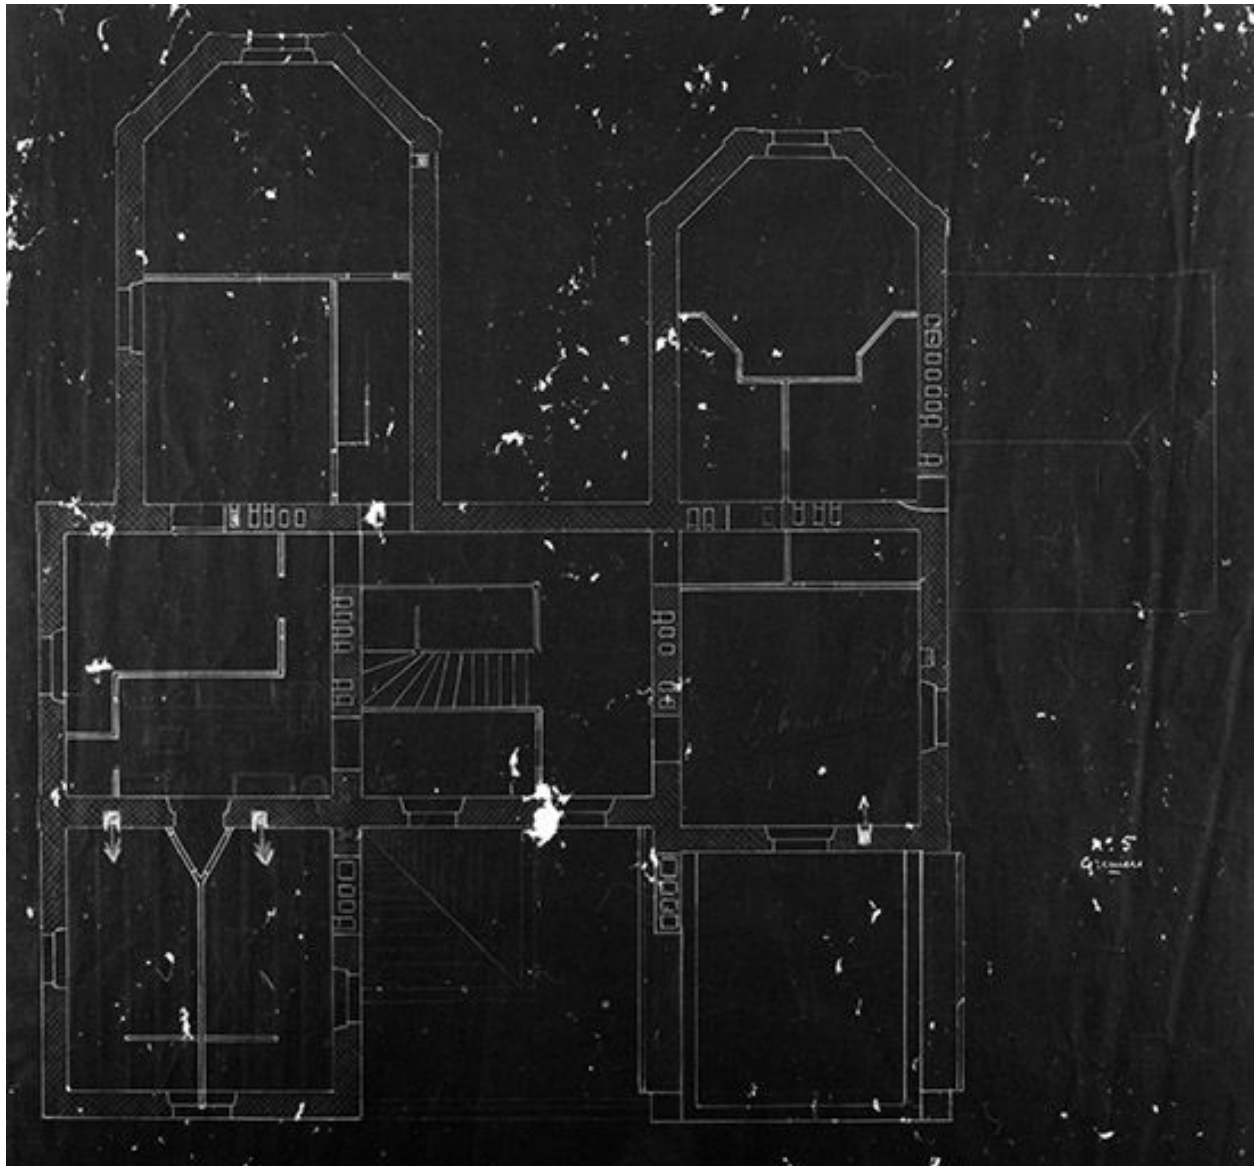

Projet d'extension du logement patronal (A) : plan de l'étage en surcroît.

Référence du document reproduit :

- **Projet d'extension du logement patronal (A) : plan de l'étage en surcroît.**

Projet d'extension du logement patronal (A) : plan de l'étage en surcroît. Dessin, s.d. [limite 19e siècle 20e siècle, entre 1897 et 1907], par Audemar-Guyon (constructeur). Lieu de conservation : Archives communales, Foucherans

Archives municipales, Foucherans

IVR43_19893900315X

Auteur de l'illustration : Jérôme Mongreville

Auteur du document reproduit : Audemar-Guyon (constructeur)

Date de prise de vue : 1989

(c) Région Bourgogne-Franche-Comté, Inventaire du patrimoine
reproduction soumise à autorisation du titulaire des droits d'exploitation



Projet d'extension du logement patronal (A) : élévation latérale droite.

Référence du document reproduit :

- **Projet d'extension du logement patronal (A) : élévation latérale droite.**
Projet d'extension du logement patronal (A) : élévation latérale droite. Dessin, s.d. [limite 19e siècle 20e siècle, entre 1897 et 1907], par Audemar-Guyon (constructeur). Lieu de conservation : Archives communales, Foucherans
Archives municipales, Foucherans


IVR43_19893900316X

Auteur de l'illustration : Jérôme Mongreville

Auteur du document reproduit : Audemar-Guyon (constructeur)

Date de prise de vue : 1989

(c) Région Bourgogne-Franche-Comté, Inventaire du patrimoine
reproduction soumise à autorisation du titulaire des droits d'exploitation

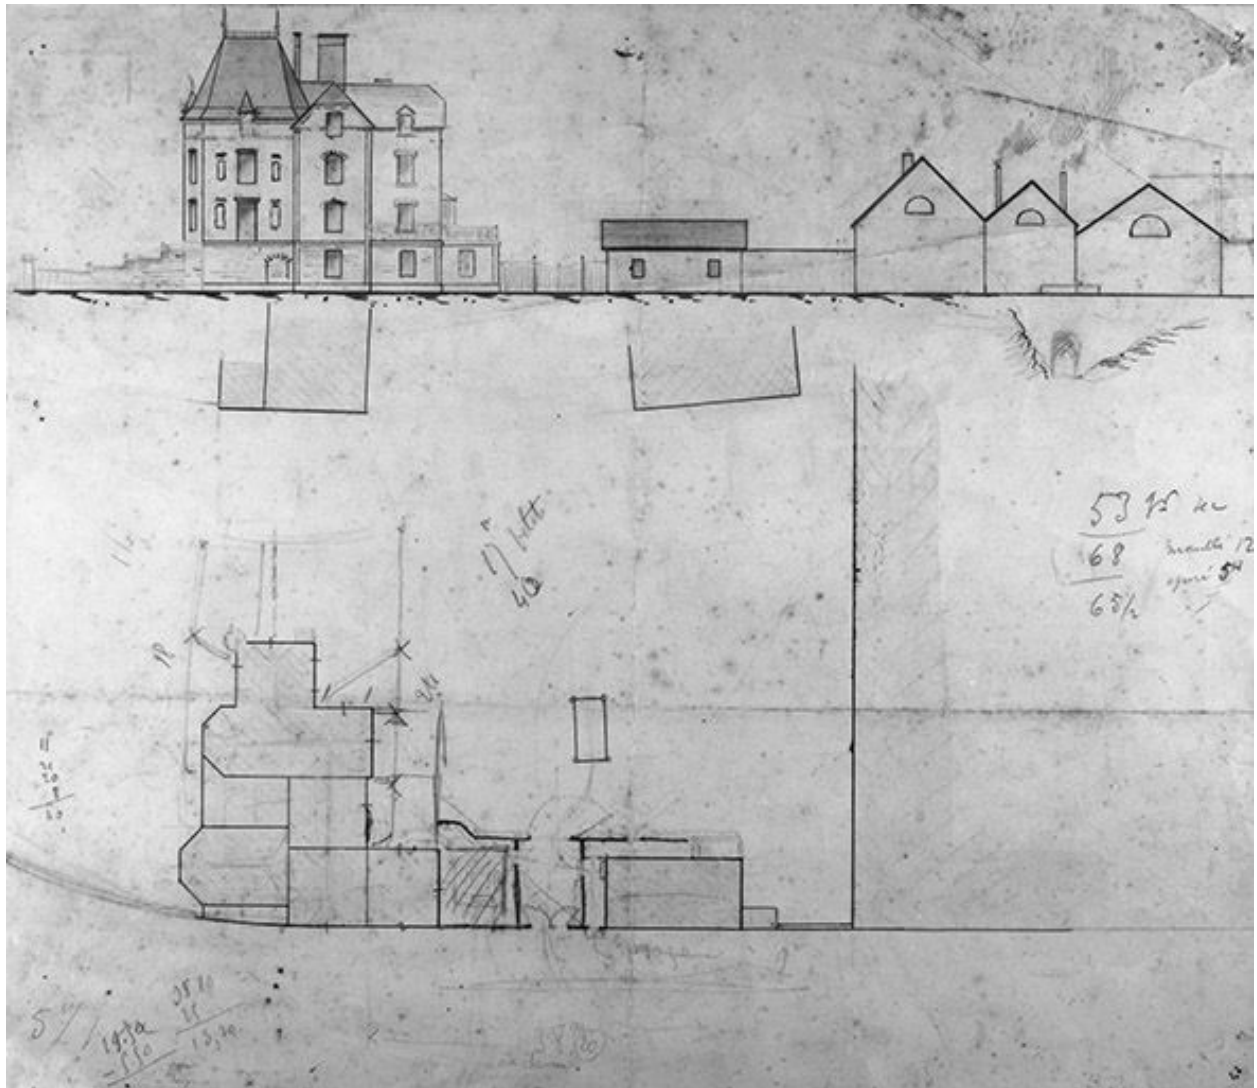

Projet d'extension du logement patronal (A) : plan et élévation latérale droite.

Référence du document reproduit :

- **Projet d'extension du logement patronal (A) : plan et élévation latérale droite.**

Projet d'extension du logement patronal (A) : plan et élévation latérale droite. Dessin, s.d. [limite 19e siècle 20e siècle, entre 1897 et 1907], par Audemar-Guyon (constructeur). Lieu de conservation : Archives communales, Foucherans

Archives municipales, Foucherans


IVR43_19893900317X

Auteur de l'illustration : Jérôme Mongreville

Auteur du document reproduit : Audemar-Guyon (constructeur)

Date de prise de vue : 1989

(c) Région Bourgogne-Franche-Comté, Inventaire du patrimoine
reproduction soumise à autorisation du titulaire des droits d'exploitation

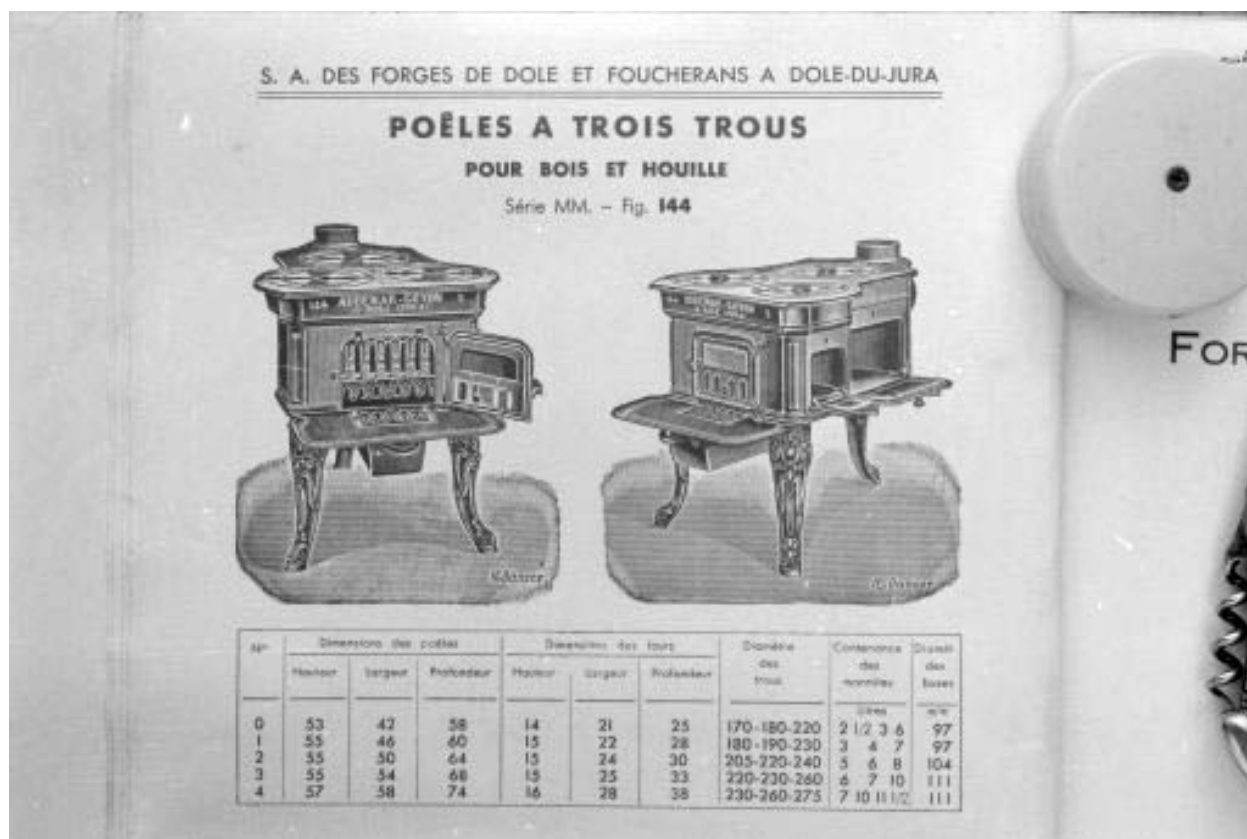

Exemple de production de la fonderie : poêle à trois trous pour bois et houille, série MM.

Référence du document reproduit :

- **Exemple de production de la fonderie : poêle à trois trous pour bois et houille, série MM.**

Exemple de production de la fonderie : poêle à trois trous pour bois et houille, série MM. Dessin, s.d. [1er quart 20e siècle, après 1907], par le dessinateur H. Danzer. Dans : " Le chauffage Audemar-Guyon Dole du Jura [...] Album n° 13 " [catalogue de production], Dole : impr. Delcey, s.d. [après 1907]. Lieu de conservation : collection particulière : Rémy Deï Tos, Foucherans (39)
Collection particulière : Rémy Deï Tos, Foucherans (39)


IVR43_19903900207Z

Auteur de l'illustration : Laurent Poupard

Auteur du document reproduit : H. (dessinateur) Danzer

Date de prise de vue : 1990

(c) Région Bourgogne-Franche-Comté, Inventaire du patrimoine
reproduction soumise à autorisation du titulaire des droits d'exploitation

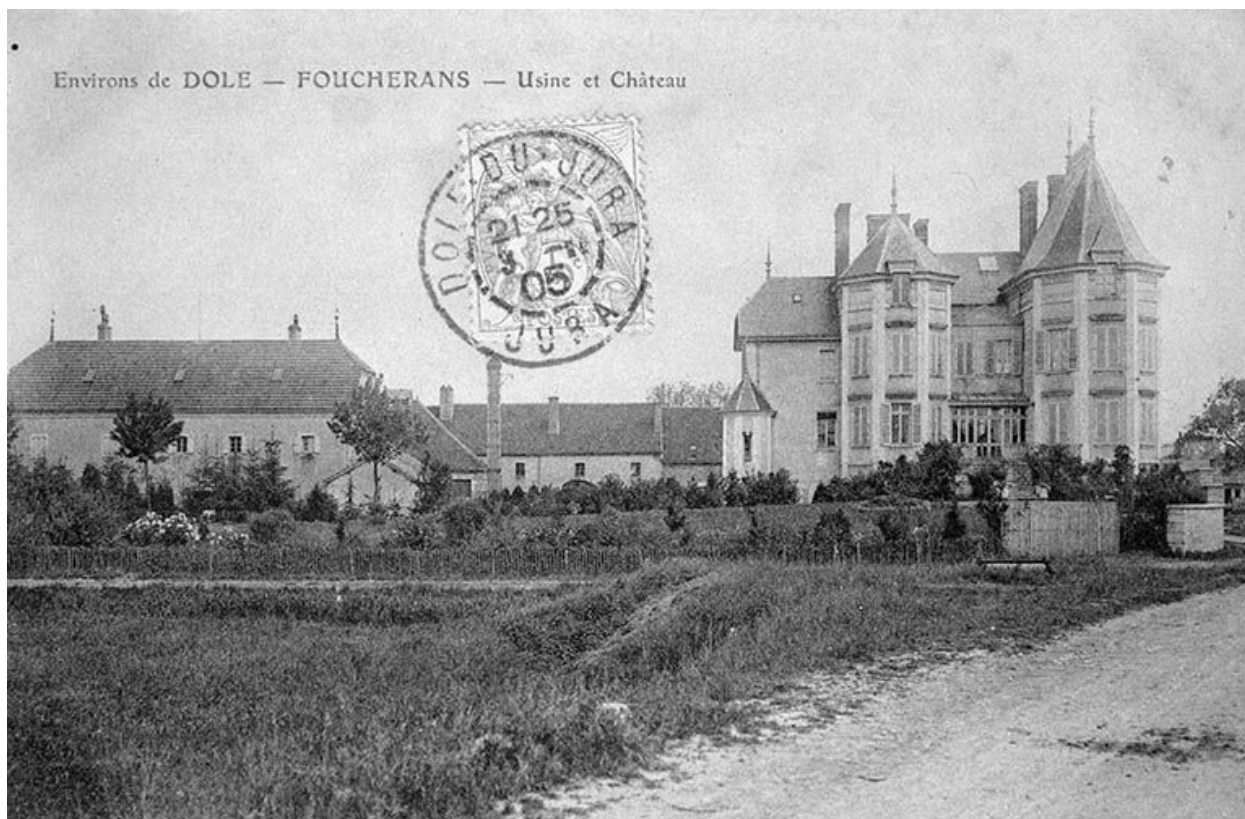

Environs de Dole - Foucherans - Usine et Château.

Référence du document reproduit :

- **Environs de Dole - Foucherans - Usine et Château.**

Environs de Dole - Foucherans - Usine et Château. Carte postale, s.d. [limite 19e siècle 20e siècle, vers 1900].

Lieu de conservation : Collection particulière : Rémy Deï Tos, Foucherans (39)


Collection particulière : Rémy Deï Tos, Foucherans (39)

IVR43_19893900332Z

Auteur de l'illustration : Laurent Poupard

Date de prise de vue : [date non déterminée]

(c) Région Bourgogne-Franche-Comté, Inventaire du patrimoine
reproduction soumise à autorisation du titulaire des droits d'exploitation

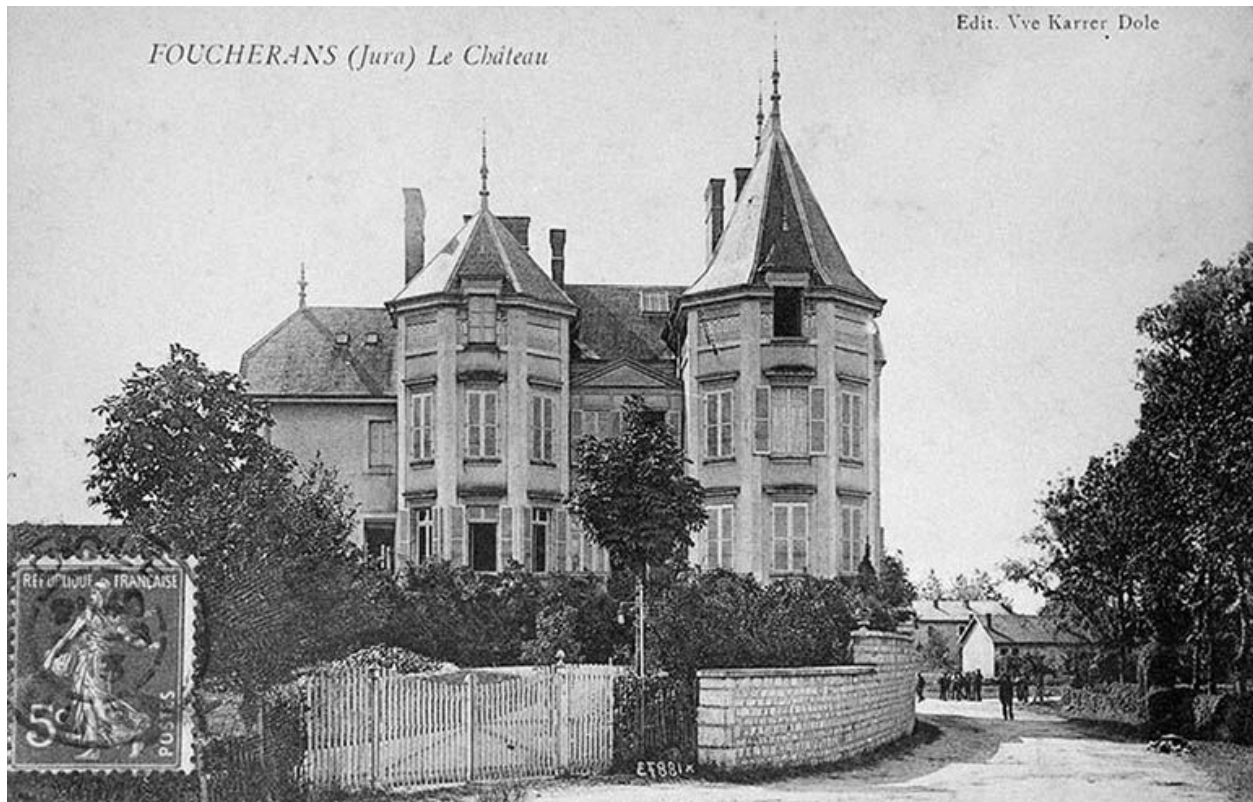

Foucherans (Jura). Le Château.

Référence du document reproduit :

- **Foucherans (Jura). Le Château.**

Foucherans (Jura). Le Château. Carte postale, s.d. [limite 19e siècle 20e siècle, vers 1900]. Lieu de conservation : Collection particulière : Rémy Deï Tos, Foucherans (39)

Collection particulière : Rémy Deï Tos, Foucherans (39)


IVR43_19893900333Z

Auteur de l'illustration : Laurent Poupard

Date de prise de vue : [date non déterminée]

(c) Région Bourgogne-Franche-Comté, Inventaire du patrimoine

reproduction soumise à autorisation du titulaire des droits d'exploitation

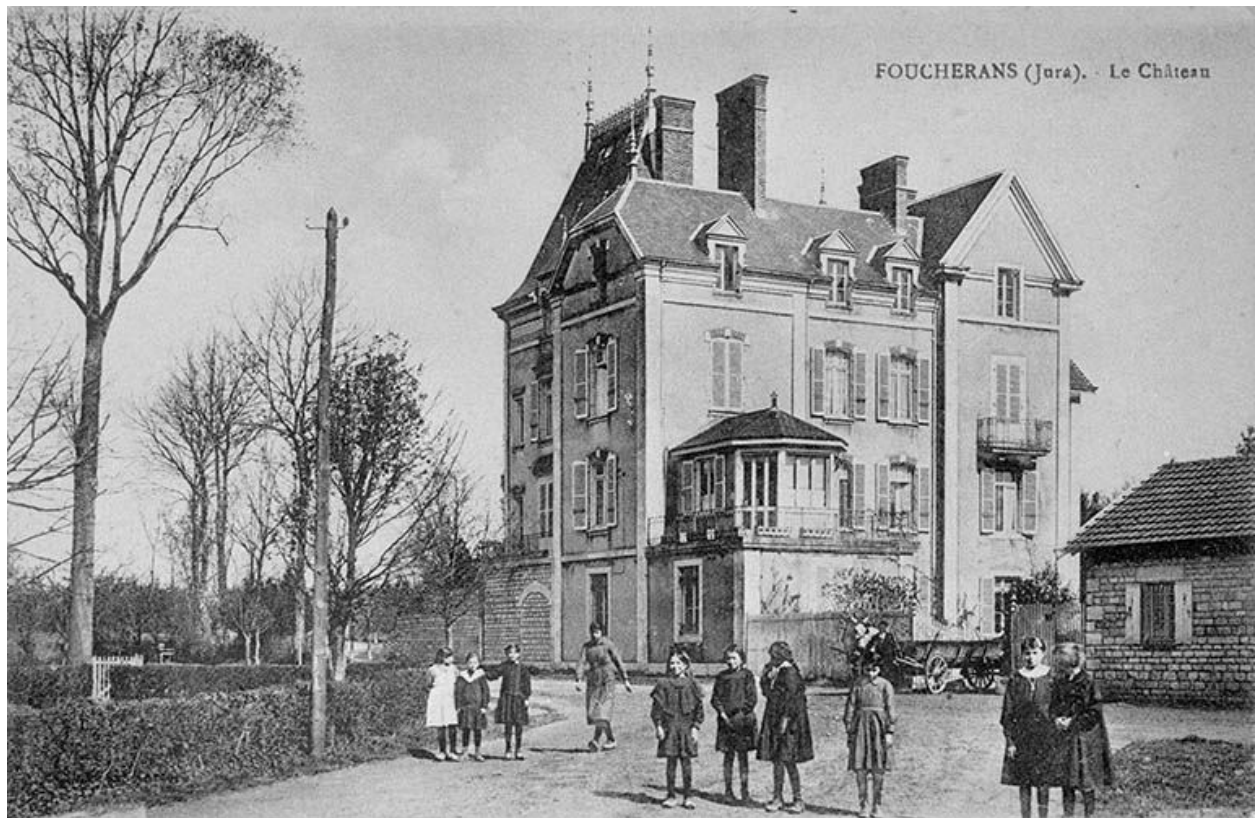

Foucherans (Jura). Le Château.

Référence du document reproduit :

- **Foucherans (Jura). Le Château.**

Foucherans (Jura). Le Château. Carte postale, s.d. [limite 19e siècle 20e siècle, vers 1900]. Lieu de conservation : Collection particulière : Rémy Deï Tos, Foucherans (39)

Collection particulière : Rémy Deï Tos, Foucherans (39)


IVR43_19893900334Z

Auteur de l'illustration : Laurent Poupard

Date de prise de vue : [date non déterminée]

(c) Région Bourgogne-Franche-Comté, Inventaire du patrimoine

reproduction soumise à autorisation du titulaire des droits d'exploitation

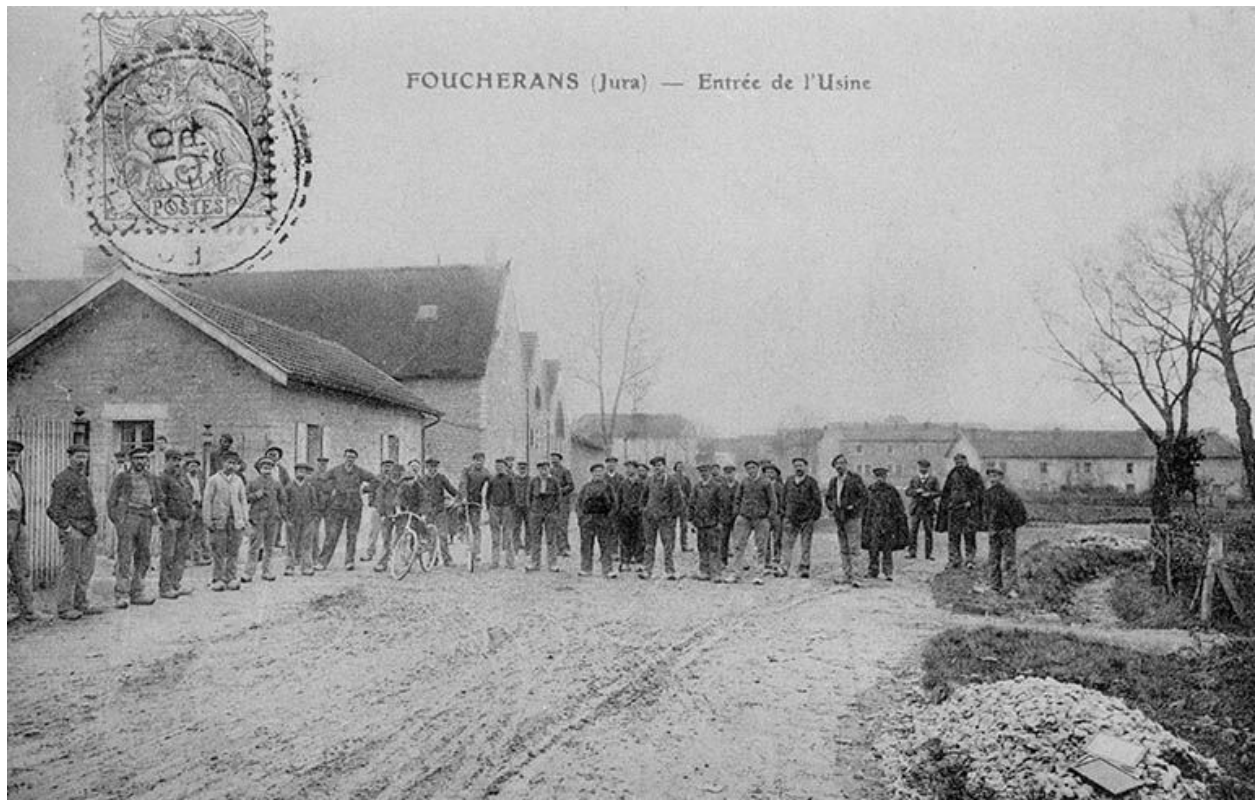

Foucherans (Jura) - Entrée de l'usine.

Référence du document reproduit :

- **Foucherans (Jura) - Entrée de l'usine.**
Foucherans (Jura) - Entrée de l'usine. Carte postale, s.d. [limite 19e siècle 20e siècle, vers 1900]. Lieu de conservation : Collection particulière : Rémy Deï Tos, Foucherans (39)
Collection particulière : Rémy Deï Tos, Foucherans (39)

IVR43_19893900335Z

Auteur de l'illustration : Laurent Poupard

Date de prise de vue : [date non déterminée]

(c) Région Bourgogne-Franche-Comté, Inventaire du patrimoine
reproduction soumise à autorisation du titulaire des droits d'exploitation



Foucherans (Jura) - Entrée de l'usine.

Référence du document reproduit :

- **Foucherans (Jura) - Entrée de l'usine.**

Foucherans (Jura) - Entrée de l'usine. Carte postale, s.d. [limite 19e siècle 20e siècle, vers 1900]. Lieu de conservation : Collection particulière : Rémy Deï Tos, Foucherans (39)

Collection particulière : Rémy Deï Tos, Foucherans (39)

IVR43_19893900336Z

Auteur de l'illustration : Laurent Poupard

Date de prise de vue : [date non déterminée]

(c) Région Bourgogne-Franche-Comté, Inventaire du patrimoine

reproduction soumise à autorisation du titulaire des droits d'exploitation



Foucherans (Jura) - Sortie des Ouvriers de la Fonderie.

Référence du document reproduit :


- **Foucherans (Jura) - Sortie des Ouvriers de la Fonderie.**
Foucherans (Jura) - Sortie des Ouvriers de la Fonderie. Carte postale, s.d. [limite 19e siècle 20e siècle, vers 1900]. Lieu de conservation : Collection particulière : Rémy Deï Tos, Foucherans (39)
Collection particulière : Rémy Deï Tos, Foucherans (39)

IVR43_19893900337Z

Auteur de l'illustration : Laurent Poupard

Date de prise de vue : [date non déterminée]

(c) Région Bourgogne-Franche-Comté, Inventaire du patrimoine
reproduction soumise à autorisation du titulaire des droits d'exploitation

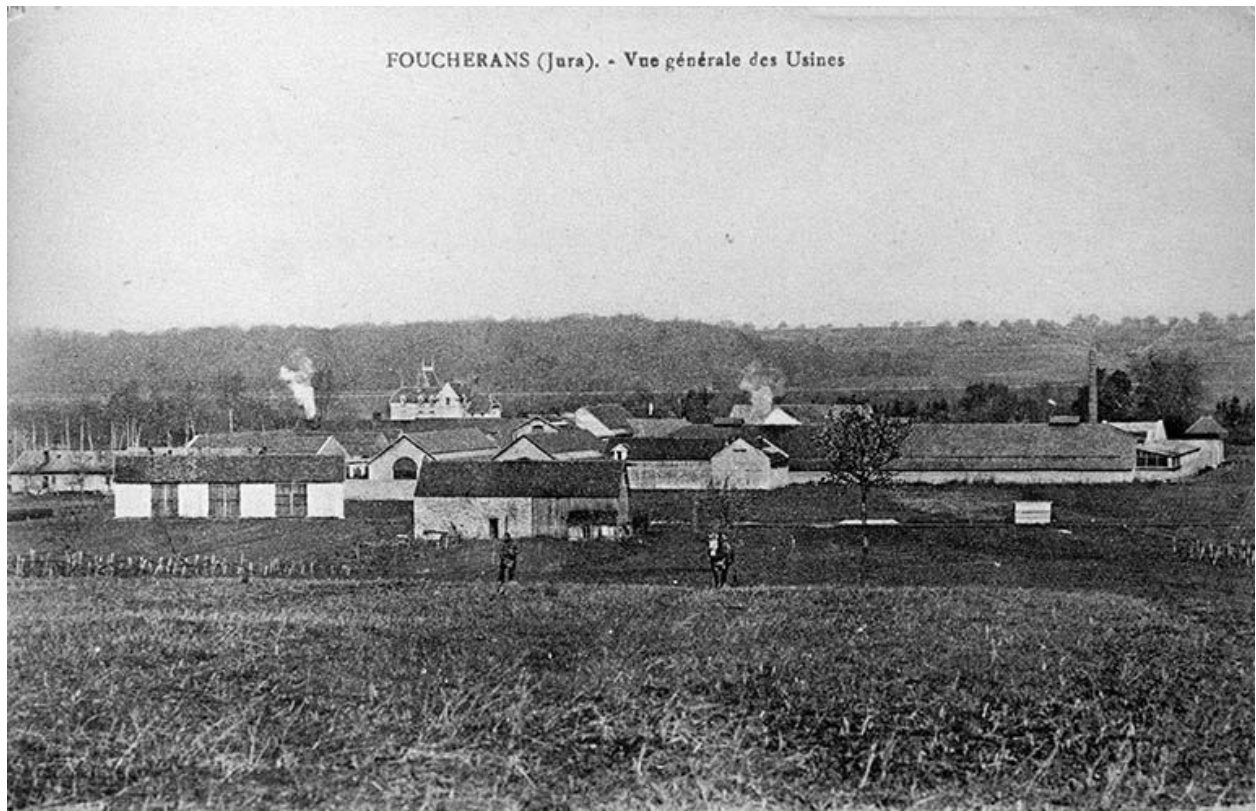

Foucherans (Jura). - Vue générale des Usines.

Référence du document reproduit :

- **Foucherans (Jura). - Vue générale des Usines.**

Foucherans (Jura). - Vue générale des Usines. Carte postale, s.d. [1ère moitié 20e siècle, vers 1930]. Lieu de conservation : Collection particulière : Rémy Deï Tos, Foucherans (39)

Collection particulière : Rémy Deï Tos, Foucherans (39)


IVR43_19893900330Z

Auteur de l'illustration : Laurent Poupard

Date de prise de vue : [date non déterminée]

(c) Région Bourgogne-Franche-Comté, Inventaire du patrimoine

reproduction soumise à autorisation du titulaire des droits d'exploitation

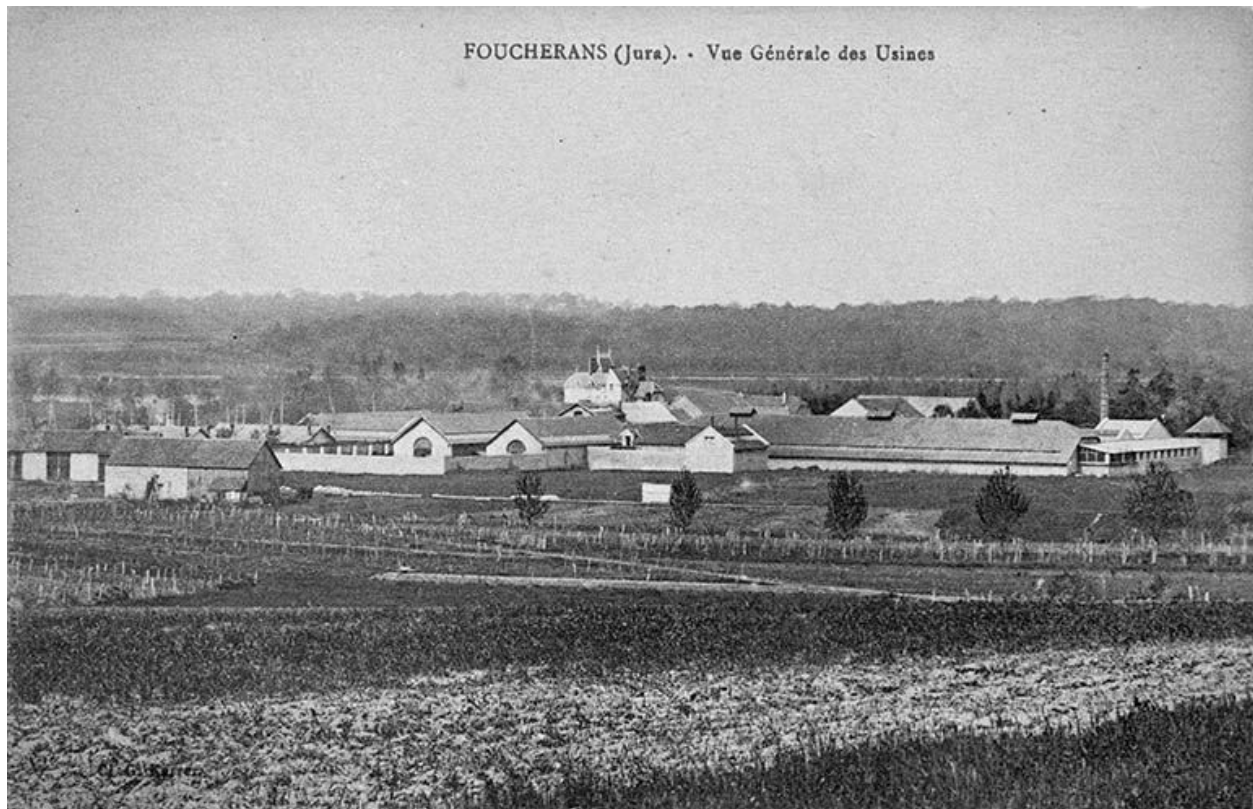

Foucherans (Jura). - Vue générale des Usines.

Référence du document reproduit :

- **Foucherans (Jura). - Vue générale des Usines.**
Foucherans (Jura). - Vue générale des Usines. Carte postale, s.d. [1ère moitié 20e siècle, vers 1930]. Lieu de conservation : Collection particulière : Rémy Deï Tos, Foucherans (39)
Collection particulière : Rémy Deï Tos, Foucherans (39)

IVR43_19893900331Z

Auteur de l'illustration : Laurent Poupard

Date de prise de vue : [date non déterminée]

(c) Région Bourgogne-Franche-Comté, Inventaire du patrimoine
reproduction soumise à autorisation du titulaire des droits d'exploitation



L'usine en ruines : intérieur d'un atelier de fabrication.

Référence du document reproduit :

- **L'usine en ruines : intérieur d'un atelier de fabrication.**
L'usine en ruines : intérieur d'un atelier de fabrication. Photographie, 1946. Lieu de conservation : Archives de la société Ménétre et Cie, Fouchéran (39)
Archives de la société Ménétre et Cie, Fouchéran

IVR43_19893900321X

Auteur de l'illustration : Jérôme Mongreville

Date de prise de vue : 1946

(c) Région Bourgogne-Franche-Comté, Inventaire du patrimoine
reproduction soumise à autorisation du titulaire des droits d'exploitation



L'usine en ruines : intérieur d'un atelier de fabrication.

Référence du document reproduit :

- **L'usine en ruines : intérieur d'un atelier de fabrication.**

L'usine en ruines : intérieur d'un atelier de fabrication. Photographie, 1946. Lieu de conservation : Archives de la société Ménétreel et Cie, Foucherans (39)

Archives de la société Ménétreel et Cie, Foucherans

IVR43_19893900322X

Auteur de l'illustration : Jérôme Mongreville

Date de prise de vue : 1946

(c) Région Bourgogne-Franche-Comté, Inventaire du patrimoine
reproduction soumise à autorisation du titulaire des droits d'exploitation



Façade antérieure du bâtiment (J).

Référence du document reproduit :

- **Façade antérieure du bâtiment (J).**
Façade antérieure du bâtiment (J). Photographie, s.d. [milieu 20e siècle, vers 1950], par Bignon, A. (photographe). Lieu de conservation : Archives de la société Ménétrel et Cie, Foucherans (39)
Archives de la société Ménétrel et Cie, Foucherans

IVR43_19893900323X

Auteur de l'illustration : Jérôme Mongreville

Auteur du document reproduit : A. Bignon

Date de prise de vue : [date non déterminée]

(c) Région Bourgogne-Franche-Comté, Inventaire du patrimoine

reproduction soumise à autorisation du titulaire des droits d'exploitation



Bâtiments (H et J) et bureau (ancien moulin).

Référence du document reproduit :

- **Bâtiments (H et J) et bureau (ancien moulin).**

Bâtiments (H et J) et bureau (ancien moulin). Photographie, s.d. [milieu 20e siècle, vers 1950], par Bignon, A. (photographe). Lieu de conservation : Archives de la société Ménétreel et Cie, Foucherans (39)

Archives de la société Ménétreel et Cie, Foucherans

IVR43_19893900324X

Auteur de l'illustration : Jérôme Mongreville

Auteur du document reproduit : A. Bignon

Date de prise de vue : [date non déterminée]

(c) Région Bourgogne-Franche-Comté, Inventaire du patrimoine

reproduction soumise à autorisation du titulaire des droits d'exploitation



Conserverie (atelier de fonderie F).

Référence du document reproduit :

- **Conserverie (atelier de fonderie F).**
Conserverie (atelier de fonderie F). Photographie, s.d. [milieu 20e siècle, vers 1950], par Bignon, A. (photographe). Lieu de conservation : Archives de la société Ménétrel et Cie, Foucherans (39)
Archives de la société Ménétrel et Cie, Foucherans

IVR43_19893900325X

Auteur de l'illustration : Jérôme Mongreville

Auteur du document reproduit : A. Bignon

Date de prise de vue : [date non déterminée]

(c) Région Bourgogne-Franche-Comté, Inventaire du patrimoine

reproduction soumise à autorisation du titulaire des droits d'exploitation



Conserverie (atelier de fonderie F) : mur pignon nord.

Référence du document reproduit :

- **Conserverie (atelier de fonderie F) : mur pignon nord.**

Conserverie (atelier de fonderie F) : mur pignon nord. Photographie, s.d. [milieu 20e siècle, vers 1950], par Bignon, A. (photographe). Lieu de conservation : Archives de la société Ménétrel et Cie, Foucherans (39)
Archives de la société Ménétrel et Cie, Foucherans

IVR43_19893900326X

Auteur de l'illustration : Jérôme Mongreville

Auteur du document reproduit : A. Bignon

Date de prise de vue : [date non déterminée]

(c) Région Bourgogne-Franche-Comté, Inventaire du patrimoine

reproduction soumise à autorisation du titulaire des droits d'exploitation



Conserverie (atelier de fonderie F1) : intérieur de l'arrivage.

Référence du document reproduit :

- **Conserverie (atelier de fonderie F1) : intérieur de l'arrivage.**
Conserverie (atelier de fonderie F1) : intérieur de l'arrivage. Photographie, s.d. [milieu 20e siècle, vers 1950], par Bignon, A. (photographe). Lieu de conservation : Archives de la société Ménétreel et Cie, Foucherans (39) Archives de la société Ménétreel et Cie, Foucherans

IVR43_19893900327X

Auteur de l'illustration : Jérôme Mongreville

Auteur du document reproduit : A. Bignon

Date de prise de vue : [date non déterminée]

(c) Région Bourgogne-Franche-Comté, Inventaire du patrimoine

reproduction soumise à autorisation du titulaire des droits d'exploitation



Conserverie (atelier de fonderie F2) : intérieur de l'atelier de fabrication.

Référence du document reproduit :

- **Conserverie (atelier de fonderie F2) : intérieur de l'atelier de fabrication.**

Conserverie (atelier de fonderie F2) : intérieur de l'atelier de fabrication. Photographie, s.d. [milieu 20e siècle, vers 1950], par Bignon, A. (photographe). Lieu de conservation : Archives de la société Ménétrel et Cie, Fouchierans (39)

Archives de la société Ménétrel et Cie, Fouchierans (39)

IVR43_19893900328X


Auteur de l'illustration : Jérôme Mongreville

Auteur du document reproduit : A. Bignon

Date de prise de vue : [date non déterminée]

(c) Région Bourgogne-Franche-Comté, Inventaire du patrimoine

reproduction soumise à autorisation du titulaire des droits d'exploitation

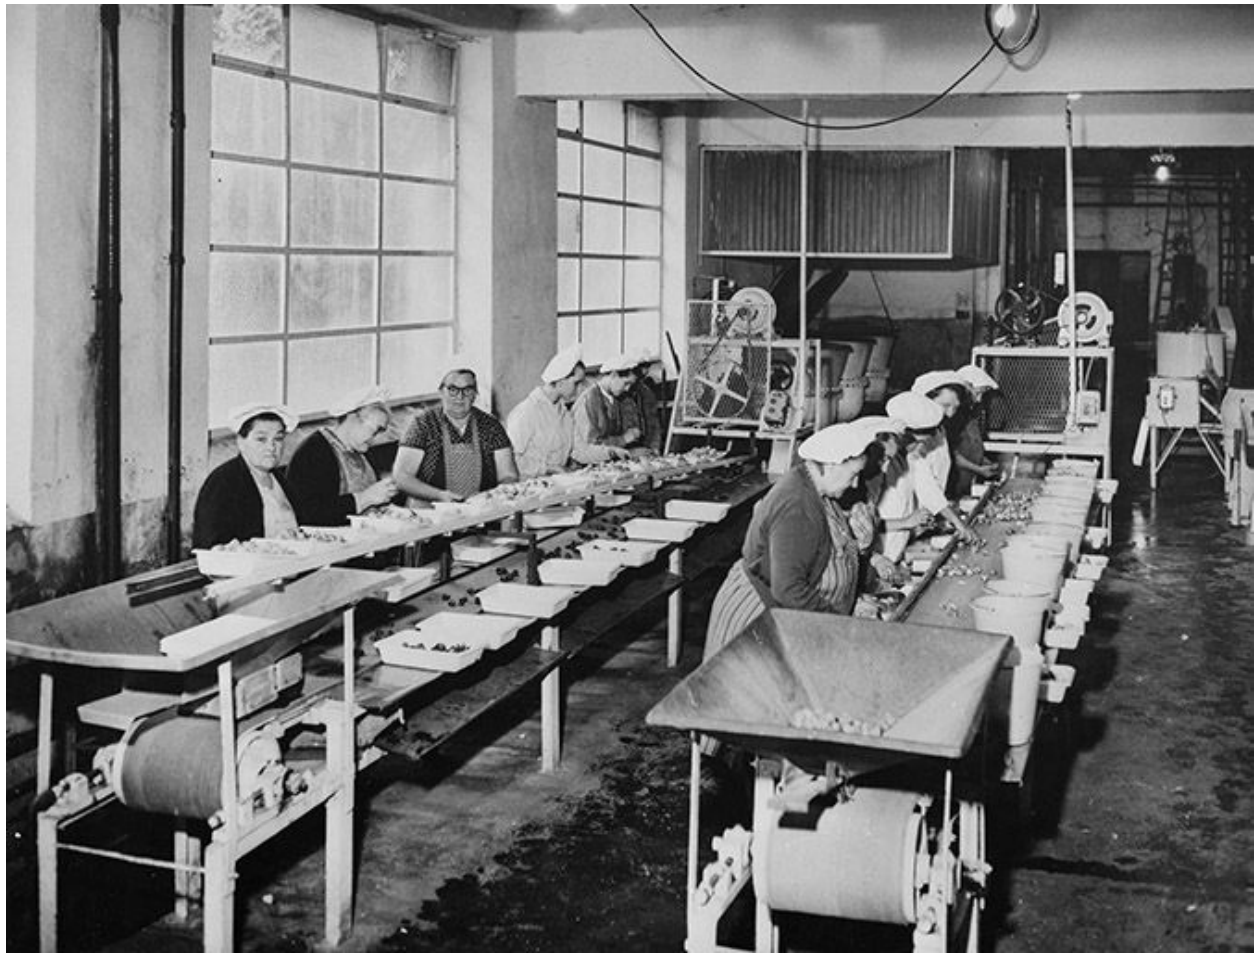

Conserverie : intérieur de l'atelier de fabrication (C) vers 1964.

Référence du document reproduit :

- **Conserverie : intérieur de l'atelier de fabrication (C) vers 1964.**


Conserverie : intérieur de l'atelier de fabrication (C) vers 1964. Photographie, 1964. Chaîne de décorticage à gauche, de triage à droite. Lieu de conservation : Archives de la société Ménétrel et Cie, Fouchérans (39)
Archives de la société Ménétrel et Cie, Fouchérans

IVR43_19893900329X

Auteur de l'illustration : Jérôme Mongreville

Date de prise de vue : 1964

(c) Région Bourgogne-Franche-Comté, Inventaire du patrimoine
reproduction soumise à autorisation du titulaire des droits d'exploitation

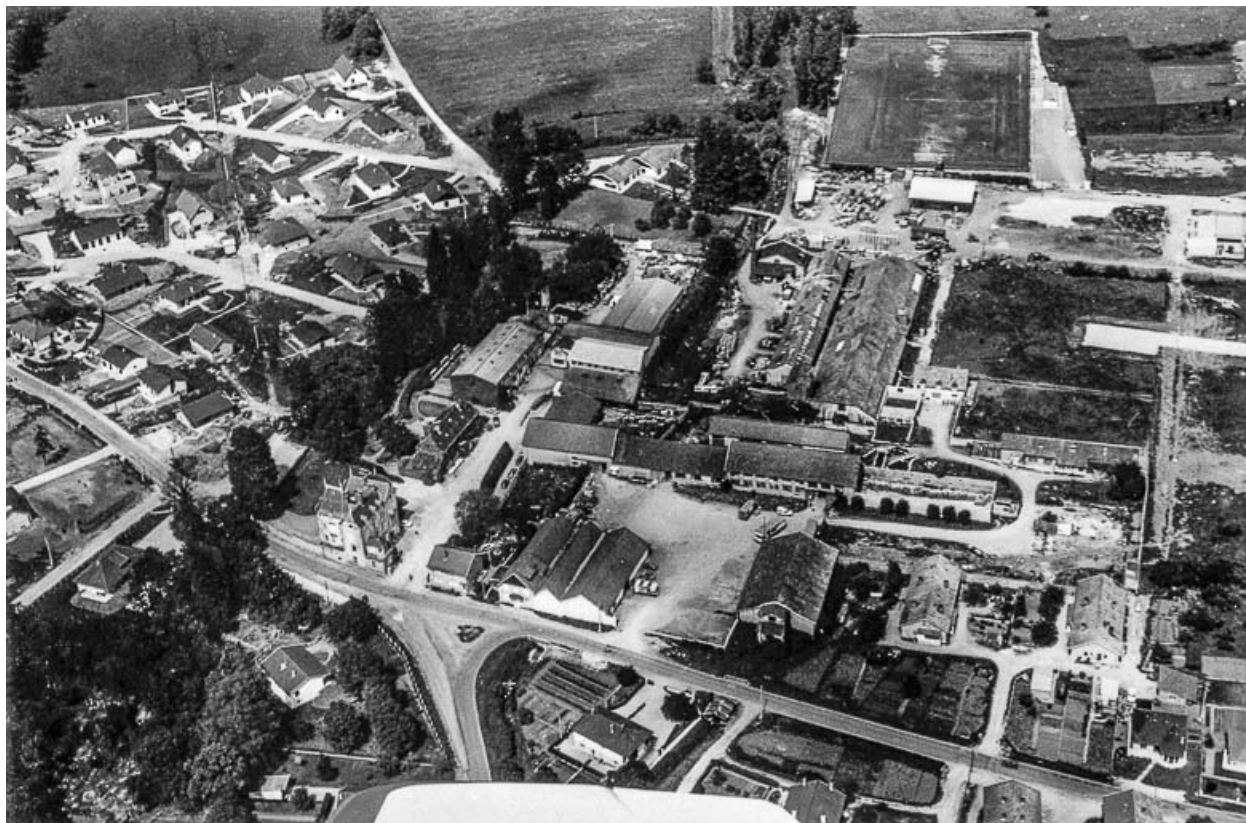

Vue d'ensemble depuis l'ouest (vue aérienne).

Référence du document reproduit :

- **Vue d'ensemble depuis l'ouest (vue aérienne).**

Vue d'ensemble depuis l'ouest (vue aérienne). Photographie, s.d. [4e quart 20e siècle, vers 1979], par Deï Tos, Rémy (instituteur). Lieu de conservation : collection particulière : Rémy Deï Tos, Foucherans (39)

Collection particulière : Rémy Deï Tos, Foucherans (39)

IVR43_19893900608Z

Auteur de l'illustration : Jean-Pierre Bévalot

Auteur du document reproduit : Rémy (instituteur) Deï Tos

Date de prise de vue : [1979]

(c) Région Bourgogne-Franche-Comté, Inventaire du patrimoine
reproduction soumise à autorisation du titulaire des droits d'exploitation



Vue d'ensemble depuis l'est (vue aérienne).

Référence du document reproduit :

- **Vue d'ensemble depuis l'est (vue aérienne).**

Vue d'ensemble depuis l'est (vue aérienne). Photographie, s.d. [4e quart 20e siècle, vers 1979], par Deï Tos, Rémy (instituteur). Lieu de conservation : collection particulière : Rémy Deï Tos, Foucherans (39)

Collection particulière : Rémy Deï Tos, Foucherans (39)

IVR43_19893900609ZC

Auteur de l'illustration : Jean-Pierre Bévalot

Auteur du document reproduit : Rémy (instituteur) Deï Tos

Date de prise de vue : [1979]

(c) Région Bourgogne-Franche-Comté, Inventaire du patrimoine
reproduction soumise à autorisation du titulaire des droits d'exploitation



Vue aérienne du village et de l'usine depuis l'est.

IVR43_19903900274XA

Auteur de l'illustration : Yves Sancey

Date de prise de vue : 1990

(c) Région Bourgogne-Franche-Comté, Inventaire du patrimoine
reproduction soumise à autorisation du titulaire des droits d'exploitation



Vue aérienne de l'usine depuis le sud-est.

IVR43_19903900275XA

Auteur de l'illustration : Yves Sancey

Date de prise de vue : 1990

(c) Région Bourgogne-Franche-Comté, Inventaire du patrimoine
reproduction soumise à autorisation du titulaire des droits d'exploitation



Vue aérienne de l'usine depuis le sud-est (vue rapprochée).

IVR43_19903900276XA

Auteur de l'illustration : Yves Sancey

Date de prise de vue : 1990

(c) Région Bourgogne-Franche-Comté, Inventaire du patrimoine
reproduction soumise à autorisation du titulaire des droits d'exploitation



Vue d'ensemble depuis le sud-ouest.

IVR43_19893900613ZA

Auteur de l'illustration : Laurent Poupard

Date de prise de vue : 1989

(c) Région Bourgogne-Franche-Comté, Inventaire du patrimoine
reproduction soumise à autorisation du titulaire des droits d'exploitation



Logement patronal (A) et conciergerie vus de l'ouest.

IVR43_19893900614ZA

Auteur de l'illustration : Laurent Poupard

Date de prise de vue : 1989

(c) Région Bourgogne-Franche-Comté, Inventaire du patrimoine
reproduction soumise à autorisation du titulaire des droits d'exploitation



Façade latérale gauche du logement patronal (A).

IVR43_19893900615ZA

Auteur de l'illustration : Laurent Poupard

Date de prise de vue : 1989

(c) Région Bourgogne-Franche-Comté, Inventaire du patrimoine
reproduction soumise à autorisation du titulaire des droits d'exploitation



Logement patronal (A) : escalier dans-oeuvre.

IVR43_19893900616X

Auteur de l'illustration : Yves Sancey

Date de prise de vue : 1989

(c) Région Bourgogne-Franche-Comté, Inventaire du patrimoine
reproduction soumise à autorisation du titulaire des droits d'exploitation



Logement patronal (A) : escalier dans-oeuvre.

IVR43_19893900617X

Auteur de l'illustration : Yves Sancey

Date de prise de vue : 1989

(c) Région Bourgogne-Franche-Comté, Inventaire du patrimoine
reproduction soumise à autorisation du titulaire des droits d'exploitation



Logement patronal (A) : le salon (actuellement salle des mariages).

IVR43_19893900618X

Auteur de l'illustration : Yves Sancey

Date de prise de vue : 1989

(c) Région Bourgogne-Franche-Comté, Inventaire du patrimoine
reproduction soumise à autorisation du titulaire des droits d'exploitation



Logement patronal (A), salon : détail des moulures du dessus-de-porte et du plafond.

IVR43_19893900619X

Auteur de l'illustration : Yves Sancey

Date de prise de vue : 1989

(c) Région Bourgogne-Franche-Comté, Inventaire du patrimoine
reproduction soumise à autorisation du titulaire des droits d'exploitation



Logement patronal (B) vu de trois quarts gauche.

IVR43_19893900620ZA

Auteur de l'illustration : Laurent Poupard

Date de prise de vue : 1989

(c) Région Bourgogne-Franche-Comté, Inventaire du patrimoine
reproduction soumise à autorisation du titulaire des droits d'exploitation



Façade postérieure du logement patronal (B).

IVR43_19893900621ZA

Auteur de l'illustration : Laurent Poupard

Date de prise de vue : 1989

(c) Région Bourgogne-Franche-Comté, Inventaire du patrimoine
reproduction soumise à autorisation du titulaire des droits d'exploitation



Logement patronal (B) : le salon au rez-de-chaussée.

IVR43_19893900622Z

Auteur de l'illustration : Laurent Poupard

Date de prise de vue : 1989

(c) Région Bourgogne-Franche-Comté, Inventaire du patrimoine
reproduction soumise à autorisation du titulaire des droits d'exploitation



Logement patronal (B) : le salon au rez-de-chaussée.

IVR43_19893900623Z

Auteur de l'illustration : Laurent Poupard

Date de prise de vue : 1989

(c) Région Bourgogne-Franche-Comté, Inventaire du patrimoine
reproduction soumise à autorisation du titulaire des droits d'exploitation



Conserverie Ménétreil : atelier de fabrication 3 (ancien magasin industriel C) vu de trois quarts gauche.

IVR43_19893900624Z

Auteur de l'illustration : Laurent Poupard

Date de prise de vue : 1989

(c) Région Bourgogne-Franche-Comté, Inventaire du patrimoine
reproduction soumise à autorisation du titulaire des droits d'exploitation



Conserverie Ménétrel, atelier de fabrication (3) : premier tri des escargots.

IVR43_19893900625Z

Auteur de l'illustration : Laurent Poupard

Date de prise de vue : 1989

(c) Région Bourgogne-Franche-Comté, Inventaire du patrimoine
reproduction soumise à autorisation du titulaire des droits d'exploitation



Conserverie Ménétreil, atelier de fabrication (3) : marmites de première cuisson.

IVR43_19893900626Z

Auteur de l'illustration : Laurent Poupard

Date de prise de vue : 1989

(c) Région Bourgogne-Franche-Comté, Inventaire du patrimoine
reproduction soumise à autorisation du titulaire des droits d'exploitation



Conserverie Ménétreil, magasin industriel 11 (ancien magasin des fontes et modèles D).

IVR43_19893900627Z

Auteur de l'illustration : Laurent Poupard

Date de prise de vue : 1989

(c) Région Bourgogne-Franche-Comté, Inventaire du patrimoine
reproduction soumise à autorisation du titulaire des droits d'exploitation



Atelier de moulage (E) et extrémité de la fonderie (F).

IVR43_19893900628ZA

Auteur de l'illustration : Laurent Poupard

Date de prise de vue : 1989

(c) Région Bourgogne-Franche-Comté, Inventaire du patrimoine
reproduction soumise à autorisation du titulaire des droits d'exploitation



Magasin de commerce BUT (ancienne fonderie F2 et F3) vu de trois quarts gauche.

IVR43_19893900629Z

Auteur de l'illustration : Laurent Poupard

Date de prise de vue : 1989

(c) Région Bourgogne-Franche-Comté, Inventaire du patrimoine
reproduction soumise à autorisation du titulaire des droits d'exploitation



Fonderie (F) et chaufferie (P) vues de l'est.

IVR43_19893900630Z

Auteur de l'illustration : Laurent Poupard

Date de prise de vue : 1989

(c) Région Bourgogne-Franche-Comté, Inventaire du patrimoine
reproduction soumise à autorisation du titulaire des droits d'exploitation



Chaufferie (P) et atelier de fabrication (N) vus de l'est.

IVR43_19893900631ZA

Auteur de l'illustration : Laurent Poupard

Date de prise de vue : 1989

(c) Région Bourgogne-Franche-Comté, Inventaire du patrimoine
reproduction soumise à autorisation du titulaire des droits d'exploitation



Ateliers de fabrication L, M et N (fabrique de palettes Bourgeois : 5, 7, 9 et 10), vus de trois quarts gauche.

IVR43_19893900632Z

Auteur de l'illustration : Laurent Poupard

Date de prise de vue : 1989

(c) Région Bourgogne-Franche-Comté, Inventaire du patrimoine
reproduction soumise à autorisation du titulaire des droits d'exploitation



Ateliers de fabrication L, M et N (fabrique de palettes Bourgeois : 5, 7, 9 et 10), vus de trois quarts droit.

IVR43_19893900633Z

Auteur de l'illustration : Laurent Poupard

Date de prise de vue : 1989

(c) Région Bourgogne-Franche-Comté, Inventaire du patrimoine
reproduction soumise à autorisation du titulaire des droits d'exploitation



Fabrique de palettes Bourgeois : intérieur de l'atelier de fabrication 9 (ancien atelier N).

IVR43_19893900634Z

Auteur de l'illustration : Laurent Poupard

Date de prise de vue : 1989

(c) Région Bourgogne-Franche-Comté, Inventaire du patrimoine
reproduction soumise à autorisation du titulaire des droits d'exploitation




Fabrique de palettes Bourgeois, atelier de fabrication (9) : ouvriers au travail.

IVR43_19893900635ZA

Auteur de l'illustration : Laurent Poupard

Date de prise de vue : 1989

(c) Région Bourgogne-Franche-Comté, Inventaire du patrimoine
reproduction soumise à autorisation du titulaire des droits d'exploitation

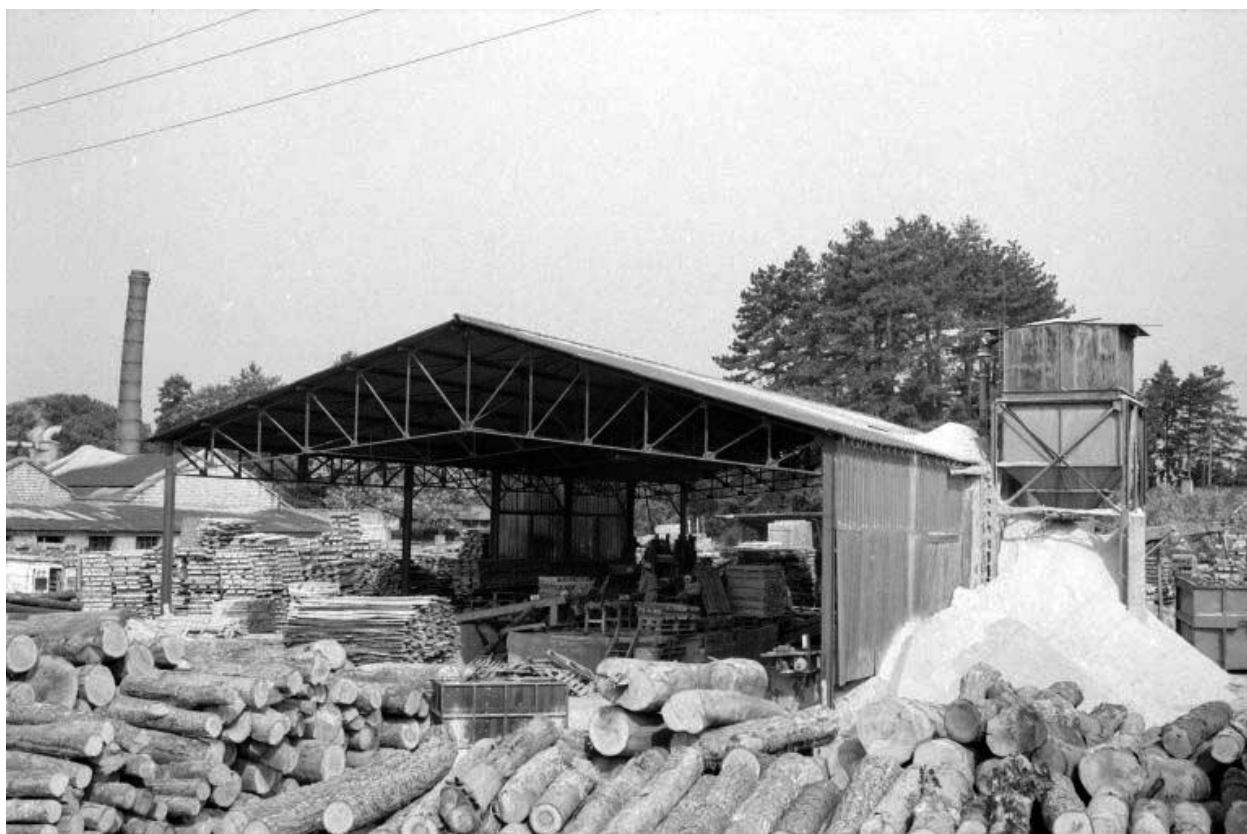

Fabrique de palettes Bourgeois : atelier de la scie (3) et silo à sciure (4).

IVR43_19893900636Z

Auteur de l'illustration : Laurent Poupard

Date de prise de vue : 1989

(c) Région Bourgogne-Franche-Comté, Inventaire du patrimoine
reproduction soumise à autorisation du titulaire des droits d'exploitation



Vue d'ensemble de la cité ouvrière, depuis le nord.

IVR43_19893900637ZA

Auteur de l'illustration : Laurent Poupard

Date de prise de vue : 1989

(c) Région Bourgogne-Franche-Comté, Inventaire du patrimoine
reproduction soumise à autorisation du titulaire des droits d'exploitation



Maison de la cité ouvrière (46-58, rue des Anciennes forges) vue de l'est. Cadastre : 1980 AK 168 à 172.

IVR43_19893900638ZA

Auteur de l'illustration : Laurent Poupard

Date de prise de vue : 1989

(c) Région Bourgogne-Franche-Comté, Inventaire du patrimoine
reproduction soumise à autorisation du titulaire des droits d'exploitation



Maison de la cité ouvrière (4-30, rue des Anciennes forges) vue de l'est. Cadastre : 1980 AK 157.

IVR43_19893900639ZA

Auteur de l'illustration : Laurent Poupard

Date de prise de vue : 1989

(c) Région Bourgogne-Franche-Comté, Inventaire du patrimoine
reproduction soumise à autorisation du titulaire des droits d'exploitation



Maison de la cité ouvrière (12-26, rue des Anciennes forges) vue de l'est. Cadastre : 1980 AK 146, 149, 152, 208 à 210.

IVR43_19893900640ZA

Auteur de l'illustration : Laurent Poupard

Date de prise de vue : 1989

(c) Région Bourgogne-Franche-Comté, Inventaire du patrimoine
reproduction soumise à autorisation du titulaire des droits d'exploitation



Maison de la cité ouvrière (10, rue de la Paix) vue du sud. Cadastre : 1980 AK 15.

IVR43_19893900641ZA

Auteur de l'illustration : Laurent Poupard

Date de prise de vue : 1989

(c) Région Bourgogne-Franche-Comté, Inventaire du patrimoine
reproduction soumise à autorisation du titulaire des droits d'exploitation



Logement de contremaître (Y) vu du sud-ouest. Cadastre : 1980 AK 134, 135, 139, 187.

IVR43_19893900642ZA

Auteur de l'illustration : Laurent Poupard

Date de prise de vue : 1989

(c) Région Bourgogne-Franche-Comté, Inventaire du patrimoine
reproduction soumise à autorisation du titulaire des droits d'exploitation



Logement de contremaître (Y) vu de face.

IVR43_19893900643ZA

Auteur de l'illustration : Laurent Poupard

Date de prise de vue : 1989

(c) Région Bourgogne-Franche-Comté, Inventaire du patrimoine
reproduction soumise à autorisation du titulaire des droits d'exploitation



Ferme (W) dite "la maison Belin" vue de trois quarts droit. Cadastre : 1980 AI 31.

IVR43_19893900644Z

Auteur de l'illustration : Laurent Poupard

Date de prise de vue : 1989

(c) Région Bourgogne-Franche-Comté, Inventaire du patrimoine
reproduction soumise à autorisation du titulaire des droits d'exploitation