

Bourgogne-Franche-Comté, Doubs
Montbéliard
rue Saint-Maimboeuf, place Saint-Georges

université, église paroissiale Saint-Maimboeuf

Références du dossier

Numéro de dossier : IA00048691
Date de l'enquête initiale : 1986
Date(s) de rédaction : 1986
Cadre de l'étude : inventaire topographique
Degré d'étude : étudié
Référence du dossier Monument Historique : PA00101748PA00101784

Désignation

Dénomination : université, église paroissiale
Genre du destinataire : de luthériens, de catholiques
Vocabulaire : Saint-Maimboeuf
Appellation : Collège
Destinations successives : presbytère
Parties constitutives non étudiées : cour, terrasse en terre-plein, chapelle, crypte, gymnase, écurie, boutique, puits

Compléments de localisation

Milieu d'implantation : en ville
Références cadastrales : . 1979 AL 160, 162

Historique

Université luthérienne dite collège construite par Heinrich Schickhardt pour le prince Frédéric : 22 mai 1598 début des travaux, 2 juin pose de la 1ère pierre, 1602 réalisation de la charpente, 23 novembre 1607 achèvement total ; du fait des guerres, n'ouvrit ses portes que le 30 juin 1670 ; 1677 occupation française : fermeture définitive et affectation des bâtiments au culte catholique : salle des actes publics dans l'aile ouest transformée en chapelle ; devint paroisse catholique à partir de 1699 ; ferma de 1793 à 1803 ; 1820 à 1822 restauration et agrandissement de la chapelle par l'architecte Pierre Frédéric Morel-Macler ; 1850 à 1880, construction d'une grande église dédiée à Saint-Maimboeuf pour le cardinal Mathieu, archevêque de Besançon, par l'architecte Jean Frédéric Fallot, remplacé en 1871 ou peu avant par l'architecte Antoine Gaétan Guérinot : démolition des ailes est, sud et ouest de l'ancienne université, janvier 1866 inauguration de la nef, 1875 achèvement du gros-œuvre du transept et Duchoeur pour Mgr Paulinier qui succède au cardinal Mathieu en 1874, travaux de finition jusqu'en 1880 ; 1932, démolition de la moitié de l'aile nord de l'ancienne université et construction d'une salle de gymnase par M. Hézard, porte la date et la signature

Période(s) principale(s) : limite 16e siècle 17e siècle, 1er quart 19e siècle (détruit), 2e moitié 19e siècle, 2e quart 20e siècle

Dates : 1850 (porte la date, daté par source), 1932 (porte la date, daté par source)

Auteur(s) de l'œuvre : Heinrich Schickhardt (architecte, attribution par source), Pierre-Frédéric Morel-Macler (architecte, attribution par source), Jean-Frédéric Fallot (architecte, attribution par source), Antoine Gaétan Guérinot (architecte, attribution par source), M. Hézard (architecte, attribution par source)

Description

Cour, écuries, cuisine, boutique et puits étaient les parties constitutives de l'ancienne université ; université en moellon enduit ; église en pierre de taille ; gymnase en béton et pierre de taille à bossages

Éléments descriptifs

Matériau(x) du gros-œuvre, mise en œuvre et revêtement : pierre, moellon, enduit ; grès, pierre de taille, bossage ; béton

Matériau(x) de couverture : tuile plate, ardoise, grès en couverture

Plan : plan régulier, plan en croix latine

Étage(s) ou vaisseau(x) : étage de soubassement, 1 étage carré, étage de comble, 3 vaisseaux

Couvrements : voûte en berceau ; voûte d'ogives ; fausse voûte en berceau plein-cintre

Élévations extérieures : élévation ordonnancée

Type(s) de couverture : terrasse ; dôme polygonal ; toit conique ; flèche polygonale ; toit en pavillon ; appentis massé brisé ; toit en carène ; toit à longs pans ; croupe ; pignon couvert ; pignon découvert ; noue

Escaliers : escalier hors-œuvre : escalier en vis sans jour ; escalier dans-œuvre : escalier en vis avec jour ; escalier isolé : escalier de type complexe

Décor

Techniques : menuiserie, peinture, sculpture, décor stucqué, vitrail

Représentations : armoiries

Précision sur les représentations :

armes de monseigneur Paulinier, support : clef de l'arc triomphal

Statut, intérêt et protection

Intérêt de l'œuvre : à signaler

Éléments remarquables : portail, cuisine, escalier, tribune

Protections : inscrit MH, 1989/10/06, classé MH, 1994/09/02

Statut de la propriété : propriété de la commune

Références documentaires


Bibliographie

- Les sources documentaires sont consultables dans le dossier numérisé.

Liens web

- Voir le dossier initial numérisé : <https://patrimoine.bourgognefranchecomte.fr/gtrudov/IA00048691/index.htm>


Illustrations

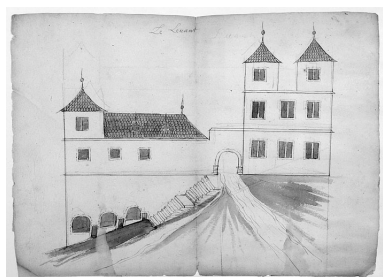

Le levant [élévation extérieure de l'Université], 1ère moitié 18e siècle.

Phot. Jérôme Mongreville


IVR43_19872500219V

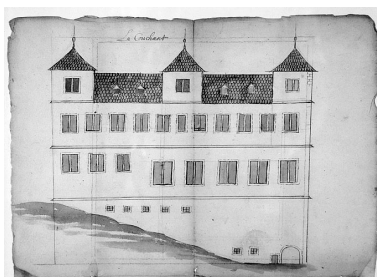

Le couchant [élévation extérieure de l'Université], 1ère moitié 18e siècle.

Phot. Jérôme Mongreville

IVR43_19872500220X

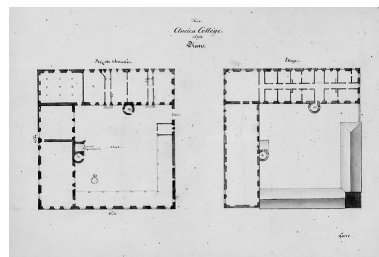


Ancien Collège. 1598.


Plans : rez-de-chaussée, étage [Université], début 19e siècle.

Phot. Yves Sancey


IVR43_19862500203X

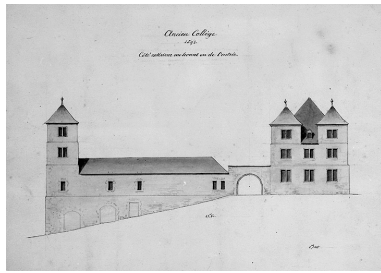


Ancien Collège. 1598. Côté extérieur au levant ou de l'entrée [Université], début 19e siècle.
Phot. Yves Sancey
IVR43_19862500204X

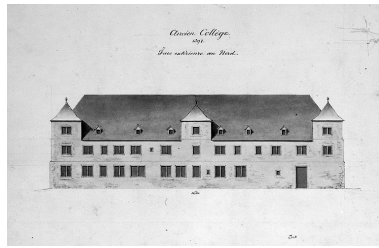

Ancien Collège. 1598. Face extérieure au nord [Université], début 19e siècle.
Phot. Yves Sancey
IVR43_19862500205X

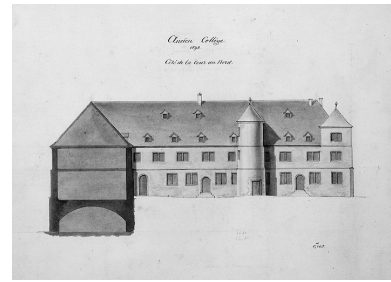


Ancien Collège. 1598. Côté de la cour au nord [Université], début 19e siècle.
Phot. Yves Sancey
IVR43_19862500206X

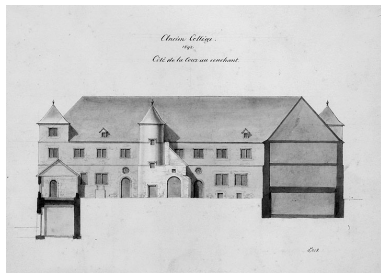

Ancien Collège. 1598. Côté de la cour au couchant [Université], début 19e siècle.
Phot. Yves Sancey
IVR43_19862500207X



Vue d'ensemble [Université] (après les transformations de 1820-1822), 1823-1826. Extrait du plan-relief de 1823-1826, par R.G.I. Wild, échelle 1:1000 (conservé au Musée historique du Vieux Montbéliard).
Phot. Yves Sancey
IVR43_19862500080X

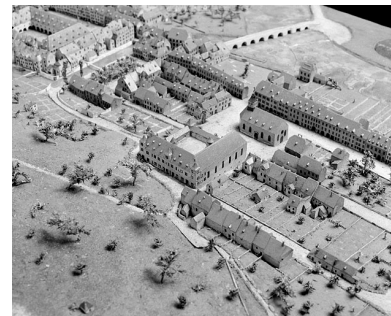


Vue d'ensemble [Université] (après les transformations de 1820-1822), 1823-1826. Extrait du plan-relief de 1823-1826, par R.G.I. Wild, échelle 1:1000 (conservé au Musée historique du Vieux Montbéliard).
Phot. Yves Sancey
IVR43_19862500094X



Façade extérieure nord [Université], fin 19e ou début 20e siècle.
Phot. Jérôme Mongreville
IVR43_19872500131V



Premier projet pour l'église. Maquette, 1850. Maquette par R.G.I. Wild, d'après les plans de l'architecte Jean-Frédéric Fallot, 1850, échelle 1:200 (conservée au presbytère de l'église Saint-Maimboeuf, Montbéliard).
Phot. Jérôme Mongreville
IVR43_19882500068X

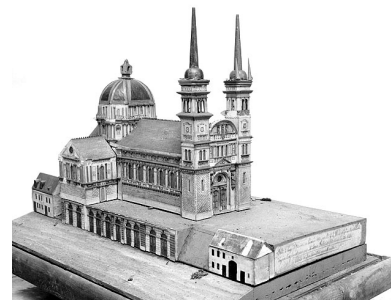


Premier projet pour l'église. Maquette, 1850. Maquette par R.G.I. Wild, d'après les plans de l'architecte Jean-Frédéric Fallot, 1850, échelle 1:200 (conservée au presbytère de l'église Saint-Maimboeuf, Montbéliard).
Phot. Jérôme Mongreville
IVR43_19882500065X




Premier projet pour l'église.
Maquette, 1850. Maquette par
R.G.I. Wild, d'après les plans de
l'architecte Jean-Frédéric Fallot,
1850, échelle 1:200 (conservée
au presbytère de l'église Saint-
Maimboeuf, Montbéliard).
Phot. Jérôme Mongreville
IVR43_19882500066X



Premier projet pour l'église.
Maquette, 1850. Maquette par
R.G.I. Wild, d'après les plans de
l'architecte Jean-Frédéric Fallot,
1850, échelle 1:200 (conservée
au presbytère de l'église Saint-
Maimboeuf, Montbéliard).
Phot. Jérôme Mongreville
IVR43_19882500067X

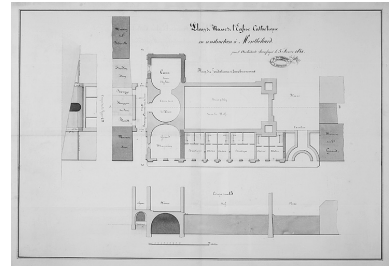


Plan de masse de l'église catholique
en construction à Montbéliard. Plan
des fondations et soubassement, 1851.
Phot. Yves Sancey, Phot.
Jean-Frédéric Fallot
IVR43_19872500061V

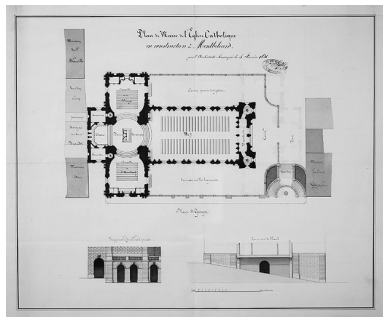

Plan de masse de l'église catholique
en construction à Montbéliard, 1851.
Phot. Yves Sancey, Phot.
Jean-Frédéric Fallot
IVR43_19872500062V




L'église Saint-Maimboeuf telle
qu'elle aurait dû être, 1850.
Phot. Yves Sancey
IVR43_19862500158V

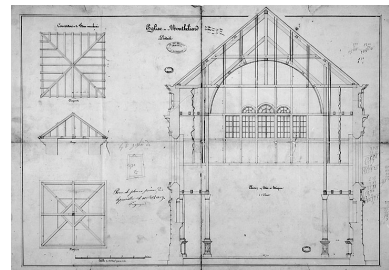

Eglise de Montbéliard. Détails [coupe
transversale de la nef, plan de la
charpente de la tour sud], 1859.
Phot. Jérôme Mongreville
IVR43_19872500222X



Montbéliard. Vue de l'Eglise
catholique, années 1850-1860.
Phot. Jérôme Mongreville,
Autr. Deroy
IVR43_19872500413VA

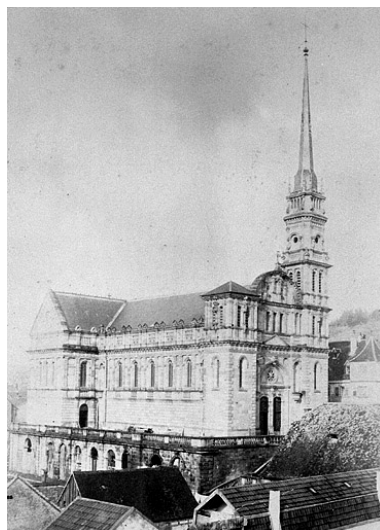


Eglise catholique [vue
d'ensemble], vers 1870-1880.
Phot. Jérôme Mongreville



Montbéliard. Intérieur
de l'église catholique, fin
19e ou début 20e siècle.
Phot. Jérôme Mongreville
IVR43_19862500151X

IVR43_19882500196X

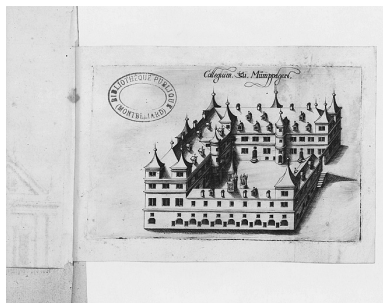


Collegium zu Mümpelgart
[Université], 1602.
Phot. Yves Sancey, Phot.
Heinrich Schickhardt
IVR43_19862500174V



Vue aérienne en 1965.
Phot. Roger Henrard
IVR43_19652500143N




Vue aérienne en 1965.
Phot. Roger Henrard
IVR43_19642500027VA

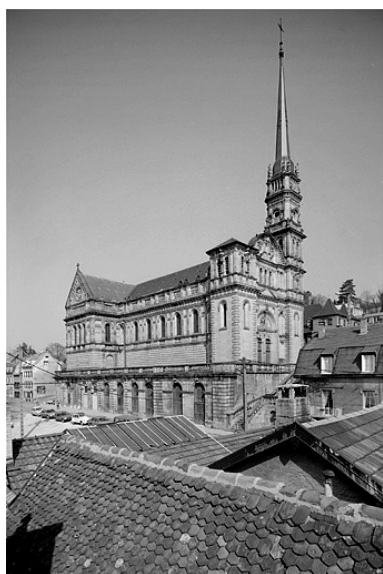

Vue d'ensemble de l'église.
Phot. Jérôme Mongreville
IVR43_19882500069V



Escalier de la terrasse
et façade principale.
Phot. Jérôme Mongreville
IVR43_19872501197VA

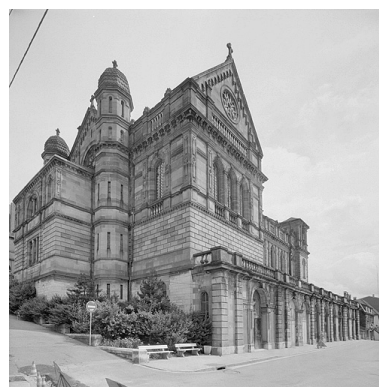

Vue d'ensemble du
chevet et du transept.
Phot. Jérôme Mongreville
IVR43_19882500156V




Aile nord de l'Université,
façade extérieure orientale.
Phot. Jérôme Mongreville
IVR43_19882500079V



Aile nord de l'Université,
façade sur l'ancienne cour.
Phot. Jérôme Mongreville
IVR43_19882500081V



Baies des boutiques.
Phot. Jérôme Mongreville
IVR43_19882500122V

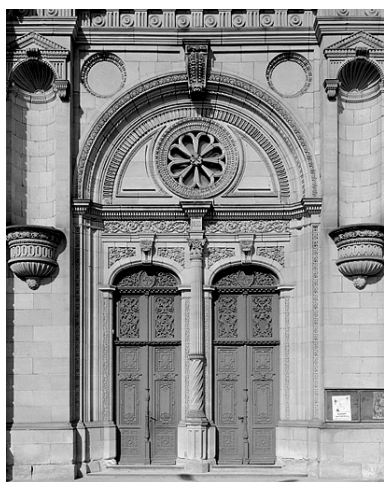


Façade principale, portail.
Phot. Jérôme Mongreville
IVR43_19882500072V



Façade principale,
agrafe de l'arc du portail.
Phot. Jérôme Mongreville
IVR43_19882500111X



Façade principale, détail de la
menuiserie de la porte de droite.
Phot. Jérôme Mongreville
IVR43_19882500112X

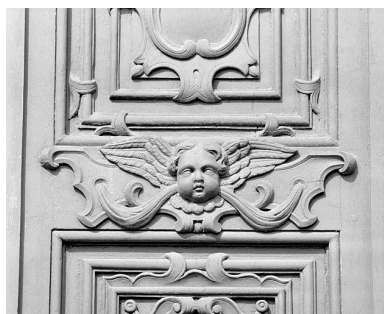

Façade principale, détail de la
menuiserie de la porte de droite.
Phot. Jérôme Mongreville
IVR43_19882500113X



Façade principale, deuxième niveau.
Phot. Jérôme Mongreville
IVR43_19882500073X



Façade principale, fronton.
Phot. Jérôme Mongreville
IVR43_19882500070X



Détail du premier
niveau de la tour sud.
Phot. Jérôme Mongreville
IVR43_19882500064V



Deuxième niveau de la tour nord.
Phot. Jérôme Mongreville
IVR43_19882500074X



Troisième niveau de la tour nord.
Phot. Jérôme Mongreville
IVR43_19882500075X



Quatrième niveau de la tour nord.
Phot. Jérôme Mongreville
IVR43_19882500076X



Naissance de la flèche de la tour nord.
Phot. Jérôme Mongreville
IVR43_19882500077X



Elévation du deuxième
niveau de la nef, côté sud.
Phot. Jérôme Mongreville
IVR43_19882500063V




Couronnement de la nef, côté nord.
Phot. Jérôme Mongreville
IVR43_19882500015V



Chevet.
Phot. Jérôme Mongreville
IVR43_19872500362X



Crypte. Vue de la nef vers le chœur.
Phot. Jérôme Mongreville
IVR43_19872501188V

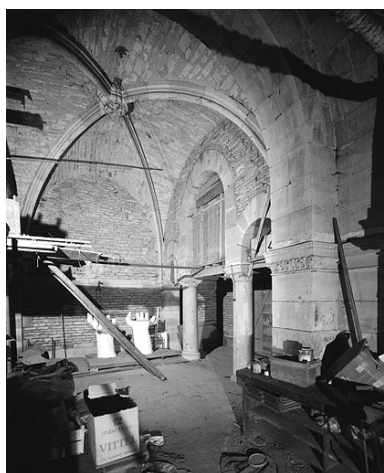

Crypte. Vue de la nef.
Phot. Jérôme Mongreville
IVR43_19872501189V



Crypte. Bras gauche du transept.
Phot. Jérôme Mongreville
IVR43_19872501191V



Vestibule.
Phot. Jérôme Mongreville
IVR43_19882500020V



Vestibule, porte d'accès à la tour nord.
Phot. Jérôme Mongreville
IVR43_19872501051X



Vestibule, détail du plafond.
Phot. Jérôme Mongreville
IVR43_19872500871X



Escalier de la tour nord.
Phot. Jérôme Mongreville
IVR43_19882500019V




Vue d'ensemble de la nef vers le chœur.
Phot. Jérôme Mongreville
IVR43_19872501273V



Vue d'ensemble de la nef vers l'entrée.
Phot. Jérôme Mongreville
IVR43_19872501272V



Elévation intérieure droite de la nef.
Phot. Jérôme Mongreville
IVR43_19882500035V

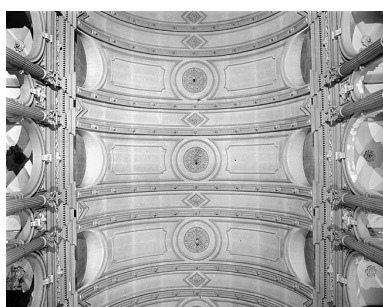

Fausse-voûte de la nef.
Phot. Jérôme Mongreville
IVR43_19872501194X



Ensemble du bas-côté gauche.
Phot. Jérôme Mongreville
IVR43_19872501196V



Ensemble de la tribune gauche.
Phot. Jérôme Mongreville
IVR43_19872501061V




Fenêtre de la nef.
Phot. Jérôme Mongreville
IVR43_19872501052X



Chapiteau d'une colonne
d'un bas-côté de la nef.
Phot. Jérôme Mongreville
IVR43_19872500700X



Détail de la balustrade et de la partie
inférieure des colonnes de la tribune.
Phot. Jérôme Mongreville
IVR43_19872500703X

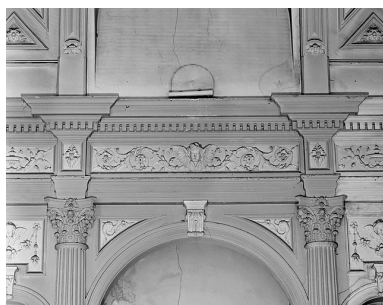

Détail de la partie supérieure
d'une travée large de la tribune.
Phot. Jérôme Mongreville
IVR43_19872500702X



Détail de la partie supérieure
d'une travée étroite de la tribune.
Phot. Jérôme Mongreville
IVR43_19872500701X



Choeur liturgique.
Phot. Jérôme Mongreville
IVR43_19872501199V



Elévation gauche du
choeur liturgique.
Phot. Jérôme Mongreville
IVR43_19872501192V



Ensemble du transept.
Phot. Jérôme Mongreville
IVR43_19872501270V



Ensemble du transept.
Phot. Jérôme Mongreville
IVR43_19872501271V



Croisillon gauche du transept.
Phot. Jérôme Mongreville
IVR43_19872501195V



Fenêtres du croisillon
droit du transept.
Phot. Jérôme Mongreville
IVR43_19872501053X



Fragment de l'ancienne
balustrade du choeur liturgique.
Phot. Jérôme Mongreville
IVR43_19872500707X



Charpente de la nef et
extrados de la fausse-voûte.
Phot. Jérôme Mongreville
IVR43_19882500018V



Charpente au-dessus
de la tribune droite.
Phot. Jérôme Mongreville
IVR43_19882500017V




Charpente du transept.
Phot. Jérôme Mongreville
IVR43_19882500016V



Vue d'ensemble du gymnase.
Phot. Jérôme Mongreville
IVR43_19882500154V



Entrée du gymnase.
Phot. Jérôme Mongreville
IVR43_19882500155V

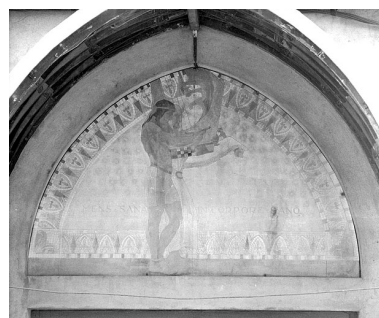

Gymnase. Peinture murale du
tympan du portail, par Jules Vittini.
Phot. Jérôme Mongreville
IVR43_19882500192X



Aile nord de l'Université,
façade extérieure orientale.
Phot. Jérôme Mongreville
IVR43_19882500080V



Façade principale, tympan du portail.
Phot. Jérôme Mongreville
IVR43_19882500114X



Façade principale,
fronton vu d'en dessous.
Phot. Jérôme Mongreville
IVR43_19882500071X



Détail du deuxième
niveau de la tour nord.
Phot. Jérôme Mongreville
IVR43_19882500110X




Derniers niveaux de la
tour nord vus d'en dessous.
Phot. Jérôme Mongreville
IVR43_19882500109X



Vue d'ensemble des derniers niveaux
de la tour nord et de sa flèche.
Phot. Jérôme Mongreville
IVR43_19882500014V



Elévation du deuxième
niveau de la nef, côté nord.
Phot. Jérôme Mongreville
IVR43_19872500363X

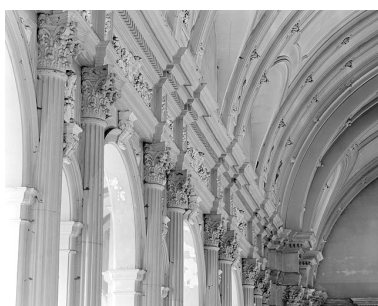

Chapiteaux de la tribune gauche.
Phot. Jérôme Mongreville
IVR43_19872500705X

Dossiers liés

Dossiers de synthèse :

Présentation de l'étude du patrimoine architectural de l'aire de Montbéliard centre (IA00053414) Bourgogne-Franche-Comté, Doubs, Montbéliard

Oeuvre(s) contenue(s) :

19 statues : saints et saintes (IM25000173) Bourgogne-Franche-Comté, Doubs, Montbéliard, rue Saint-Maimboeuf, place Saint-Georges

1er calice (IM25000175) Bourgogne-Franche-Comté, Doubs, Montbéliard, rue Saint-Maimboeuf, place Saint-Georges

2e calice (IM25000176) Bourgogne-Franche-Comté, Doubs, Montbéliard, rue Saint-Maimboeuf, place Saint-Georges

2 retables de l'autel du Sacré-Coeur et de l'autel Notre-Dame (IM25000165) Bourgogne-Franche-Comté, Doubs, Montbéliard, rue Saint-Maimboeuf, place Saint-Georges

2 statues : anges adorateurs en atlante (IM25000171) Bourgogne-Franche-Comté, Doubs, Montbéliard, rue Saint-Maimboeuf, place Saint-Georges

2 statues : saint Maimboeuf et saint Claude (IM25000169) Bourgogne-Franche-Comté, Doubs, Montbéliard, rue Saint-Maimboeuf, place Saint-Georges

3e calice (IM25000177) Bourgogne-Franche-Comté, Doubs, Montbéliard, rue Saint-Maimboeuf, place Saint-Georges

4 chandeliers d'autel (IM25000184) Bourgogne-Franche-Comté, Doubs, Montbéliard, rue Saint-Maimboeuf, place Saint-Georges

4 confessionnaux (IM25000147) Bourgogne-Franche-Comté, Doubs, Montbéliard, rue Saint-Maimboeuf, place Saint-Georges

4 statues (IM25000152) Bourgogne-Franche-Comté, Doubs, Montbéliard, rue Saint-Maimboeuf, place Saint-Georges

6 chandeliers d'autel et croix d'autel (IM25000179) Bourgogne-Franche-Comté, Doubs, Montbéliard, rue Saint-Maimboeuf, place Saint-Georges

ampoule aux saintes huiles (IM25000180) Bourgogne-Franche-Comté, Doubs, Montbéliard, rue Saint-Maimboeuf, place Saint-Georges

autel, retable (autel de la Vierge) (IM25000161) Bourgogne-Franche-Comté, Doubs, Montbéliard, rue Saint-Maimboeuf, place Saint-Georges

autel, retable (autel de saint Joseph) (IM25000157) Bourgogne-Franche-Comté, Doubs, Montbéliard, rue Saint-Maimboeuf, place Saint-Georges

autel, retable (ensemble du maître-autel) (IM25000166) Bourgogne-Franche-Comté, Doubs, Montbéliard, rue Saint-Maimboeuf, place Saint-Georges

autel (maître-autel) (IM25000170) Bourgogne-Franche-Comté, Doubs, Montbéliard, rue Saint-Maimboeuf, place Saint-Georges

autel de la Vierge (IM25000162) Bourgogne-Franche-Comté, Doubs, Montbéliard, rue Saint-Maimboeuf, place Saint-Georges

autel de saint Joseph (IM25000158) Bourgogne-Franche-Comté, Doubs, Montbéliard, rue Saint-Maimboeuf, place Saint-Georges

bannière de procession de Notre-Dame du rosaire (IM25000183) Bourgogne-Franche-Comté, Doubs, Montbéliard, rue Saint-Maimboeuf, place Saint-Georges

burettes, bassin (IM25000174) Bourgogne-Franche-Comté, Doubs, Montbéliard, rue Saint-Maimboeuf, place Saint-Georges

chemin de croix (IM25000187) Bourgogne-Franche-Comté, Doubs, Montbéliard, rue Saint-Maimboeuf, place Saint-Georges

croix (crucifix) (IM25000149) Bourgogne-Franche-Comté, Doubs, Montbéliard, rue Saint-Maimboeuf, place Saint-Georges

dessin : portrait de Jean-Théobalde Goetzmann (IM25000156) Bourgogne-Franche-Comté, Doubs, Montbéliard, rue Saint-Maimboeuf, place Saint-Georges

fonts baptismaux, peinture murale, armoire (IM25000181) Bourgogne-Franche-Comté, Doubs, Montbéliard, rue Saint-Maimboeuf, place Saint-Georges

groupe sculpté : la Crucifixion (IM25000168) Bourgogne-Franche-Comté, Doubs, Montbéliard, rue Saint-Maimboeuf, place Saint-Georges

orgue (grand orgue) (IM25000188) Bourgogne-Franche-Comté, Doubs, Montbéliard, rue Saint-Maimboeuf, place Saint-Georges

ostensoir (IM25000178) Bourgogne-Franche-Comté, Doubs, Montbéliard, rue Saint-Maimboeuf, place Saint-Georges

peinture monumentale : la Déploration (IM25000145) Bourgogne-Franche-Comté, Doubs, Montbéliard, rue Saint-Maimboeuf, place Saint-Georges

peinture monumentale : scène allégorique (IM25000148) Bourgogne-Franche-Comté, Doubs, Montbéliard, rue Saint-Maimboeuf, place Saint-Georges


peinture monumentale : scène de la guerre de 1914-1918 (IM25000146) Bourgogne-Franche-Comté, Doubs, Montbéliard, rue Saint-Maimboeuf, place Saint-Georges
reliquaire de saint Maimboeuf (IM25000185) Bourgogne-Franche-Comté, Doubs, Montbéliard, rue Saint-Maimboeuf, place Saint-Georges
retable de l'autel de la Vierge (IM25000163) Bourgogne-Franche-Comté, Doubs, Montbéliard, rue Saint-Maimboeuf, place Saint-Georges
retable de l'autel de saint Joseph (IM25000159) Bourgogne-Franche-Comté, Doubs, Montbéliard, rue Saint-Maimboeuf, place Saint-Georges
retable du maître-autel (IM25000167) Bourgogne-Franche-Comté, Doubs, Montbéliard, rue Saint-Maimboeuf, place Saint-Georges
statue : Christ en croix (IM25000143) Bourgogne-Franche-Comté, Doubs, Montbéliard, rue Saint-Maimboeuf, place Saint-Georges
statue : le Bon Pasteur et le Sacré-Coeur (IM25000150) Bourgogne-Franche-Comté, Doubs, Montbéliard, rue Saint-Maimboeuf, place Saint-Georges
statue : saint Joseph (IM25000160) Bourgogne-Franche-Comté, Doubs, Montbéliard, rue Saint-Maimboeuf, place Saint-Georges
statue : saint Louis (IM25000151) Bourgogne-Franche-Comté, Doubs, Montbéliard, rue Saint-Maimboeuf, place Saint-Georges
statue : Vierge à l'Enfant (IM25000164) Bourgogne-Franche-Comté, Doubs, Montbéliard, rue Saint-Maimboeuf, place Saint-Georges
tabernacle (IM25000172) Bourgogne-Franche-Comté, Doubs, Montbéliard, rue Saint-Maimboeuf, place Saint-Georges
tableau : l'Annonciation (IM25000155) Bourgogne-Franche-Comté, Doubs, Montbéliard, rue Saint-Maimboeuf, place Saint-Georges
tableau : la Sainte Famille (IM25000153) Bourgogne-Franche-Comté, Doubs, Montbéliard, rue Saint-Maimboeuf, place Saint-Georges
tableau : le Martyre de saint Maimboeuf (IM25000154) Bourgogne-Franche-Comté, Doubs, Montbéliard, rue Saint-Maimboeuf, place Saint-Georges
tableau : portrait d'un prêtre (IM25000182) Bourgogne-Franche-Comté, Doubs, Montbéliard, rue Saint-Maimboeuf, place Saint-Georges
tableau : Vierge à l'Enfant (IM25000186) Bourgogne-Franche-Comté, Doubs, Montbéliard, rue Saint-Maimboeuf, place Saint-Georges
verrière (baie 0) (IM25000144) Bourgogne-Franche-Comté, Doubs, Montbéliard, rue Saint-Maimboeuf, place Saint-Georges

Oeuvre(s) en rapport :

ville (IA00048650) Bourgogne-Franche-Comté, Doubs, Montbéliard

Auteur(s) du dossier : Bernard Ducouret

Copyright(s) : (c) Région Bourgogne-Franche-Comté, Inventaire du patrimoine

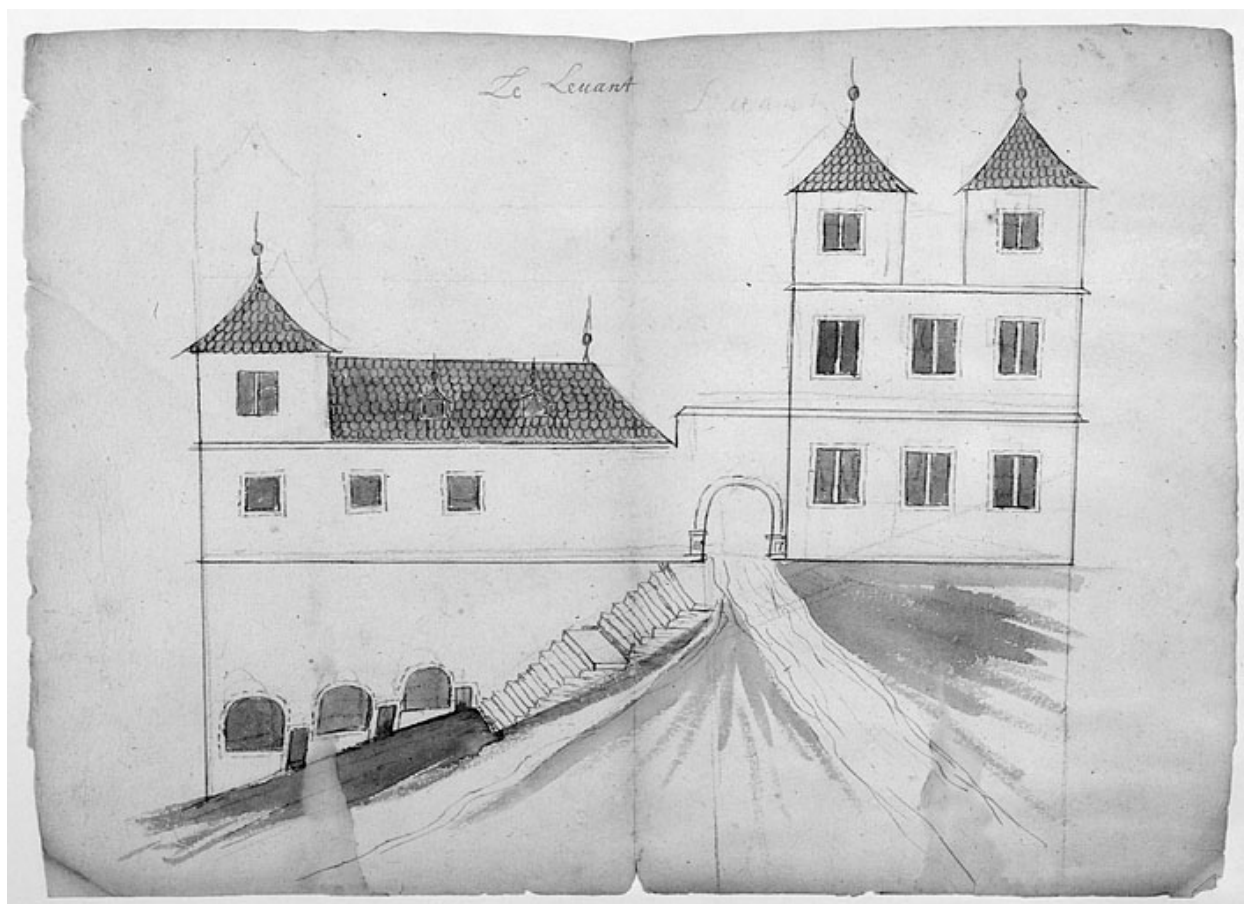

Le levant [élévation extérieure de l'Université], 1ère moitié 18e siècle.

Référence du document reproduit :


- **Le levant [élévation extérieure de l'Université], 1ère moitié 18e siècle.**
Le levant [élévation extérieure de l'Université], 1ère moitié 18e siècle. Dessin lavé, 1ère moitié 18e siècle.
Archives départementales du Doubs, Besançon : E 4997

IVR43_19872500219V

Auteur de l'illustration : Jérôme Mongreville

Date de prise de vue : 1987

(c) Région Bourgogne-Franche-Comté, Inventaire du patrimoine
reproduction soumise à autorisation du titulaire des droits d'exploitation

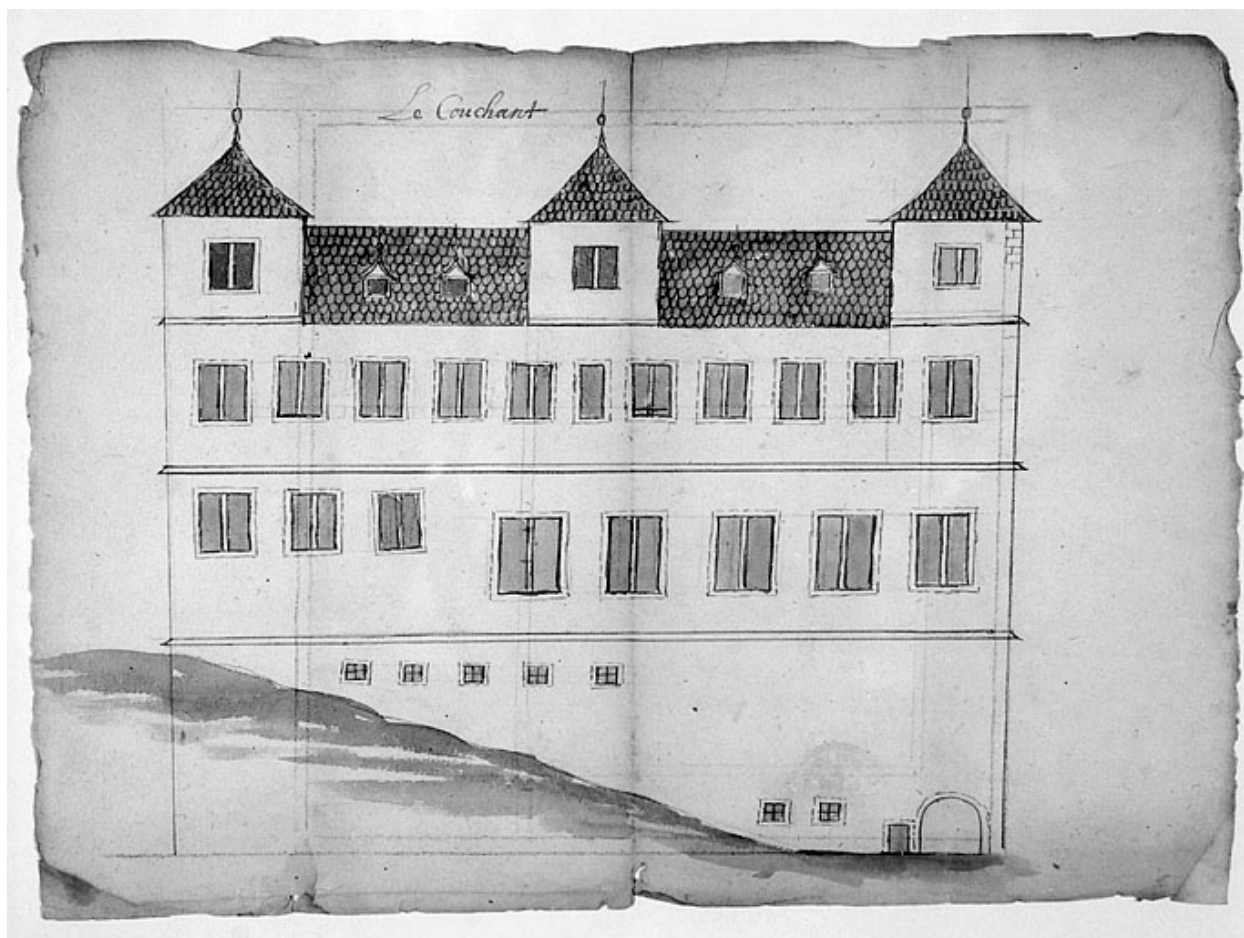

Le couchant [élévation extérieure de l'Université], 1ère moitié 18e siècle.

Référence du document reproduit :


- **Le couchant [élévation extérieure de l'Université], 1ère moitié 18e siècle.**
Le couchant [élévation extérieure de l'Université], 1ère moitié 18e siècle. Dessin lavé, 1ère moitié 18e siècle.
Archives départementales du Doubs, Besançon : E 4997

IVR43_19872500220X

Auteur de l'illustration : Jérôme Mongreville

Date de prise de vue : 1987

(c) Région Bourgogne-Franche-Comté, Inventaire du patrimoine
reproduction soumise à autorisation du titulaire des droits d'exploitation

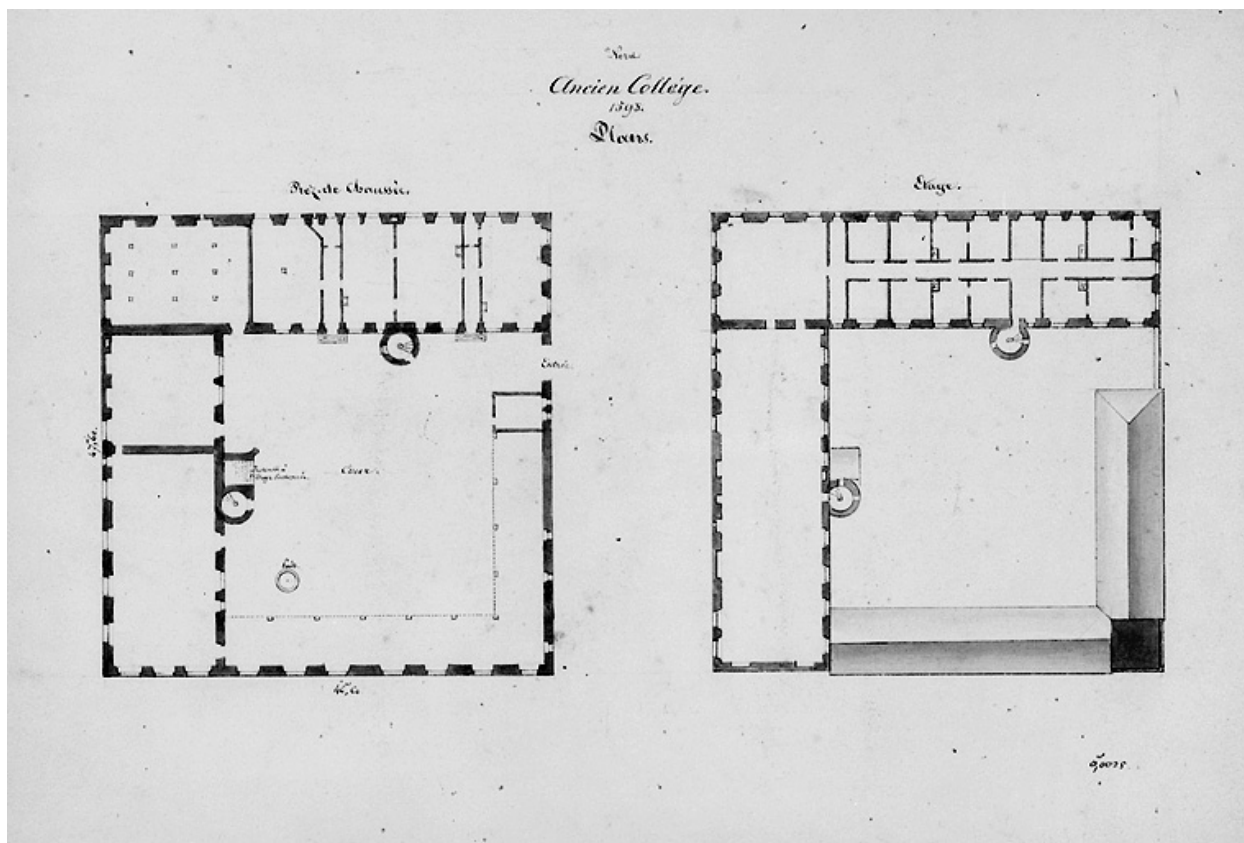

Ancien Collège. 1598. Plans : rez-de-chaussée, étage [Université], début 19e siècle.

Référence du document reproduit :


- **Ancien Collège. 1598. Plans : rez-de-chaussée, étage [Université], début 19e siècle.**
Ancien Collège. 1598. Plans : rez-de-chaussée, étage [Université], début 19e siècle. Dessin lavé, début 19e siècle, échelle 1:400
Musée historique du Vieux Montbéliard, Montbéliard

IVR43_19862500203X

Auteur de l'illustration : Yves Sancey

Date de prise de vue : 1986

(c) Région Bourgogne-Franche-Comté, Inventaire du patrimoine
reproduction soumise à autorisation du titulaire des droits d'exploitation

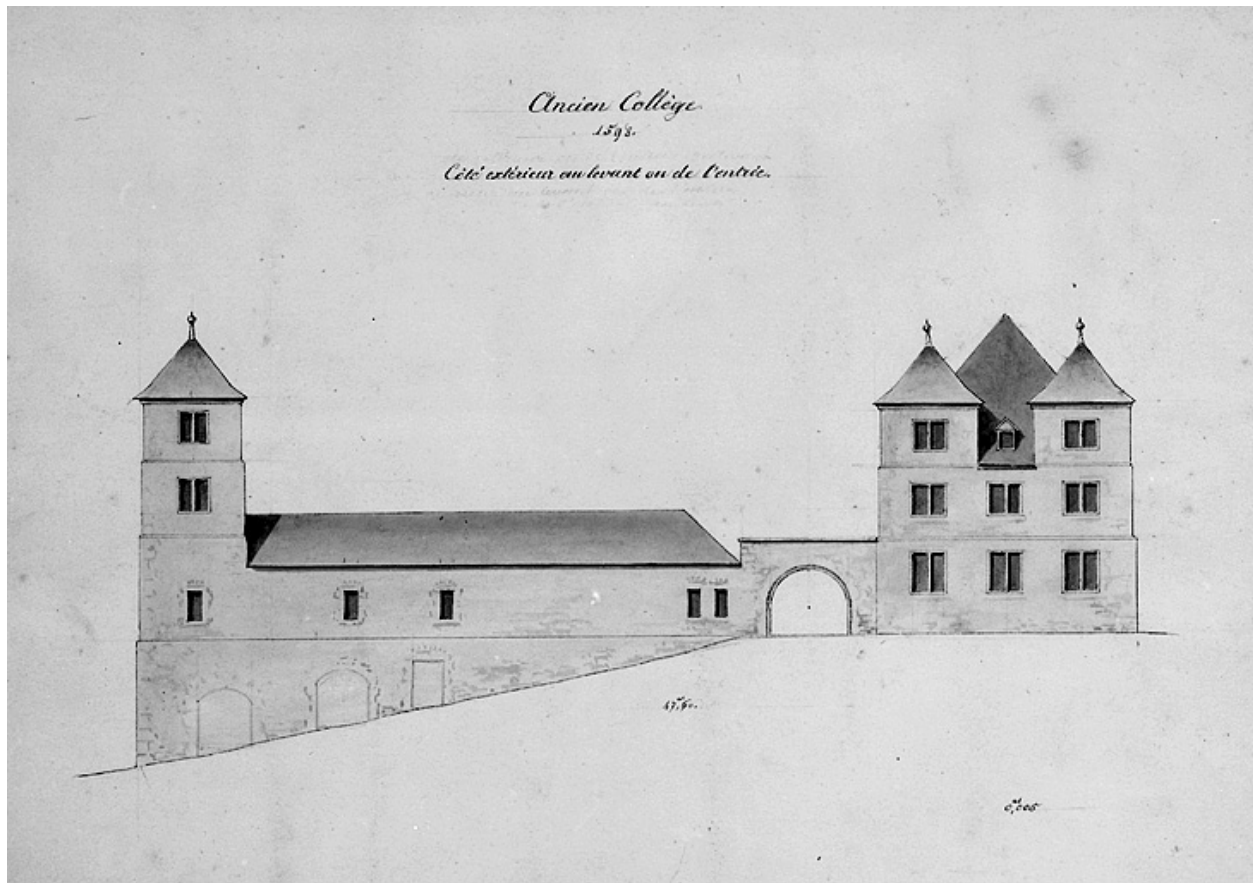

Ancien Collège. 1598. Côté extérieur au levant ou de l'entrée [Université], début 19e siècle.

Référence du document reproduit :


- **Ancien Collège. 1598. Côté extérieur au levant ou de l'entrée [Université], début 19e siècle.**
Ancien Collège. 1598. Côté extérieur au levant ou de l'entrée [Université], début 19e siècle. Dessin lavé, début 19e siècle, échelle 1:200.
Musée historique du Vieux Montbéliard, Montbéliard

IVR43_19862500204X

Auteur de l'illustration : Yves Sancey

Date de prise de vue : 1986

(c) Région Bourgogne-Franche-Comté, Inventaire du patrimoine
reproduction soumise à autorisation du titulaire des droits d'exploitation

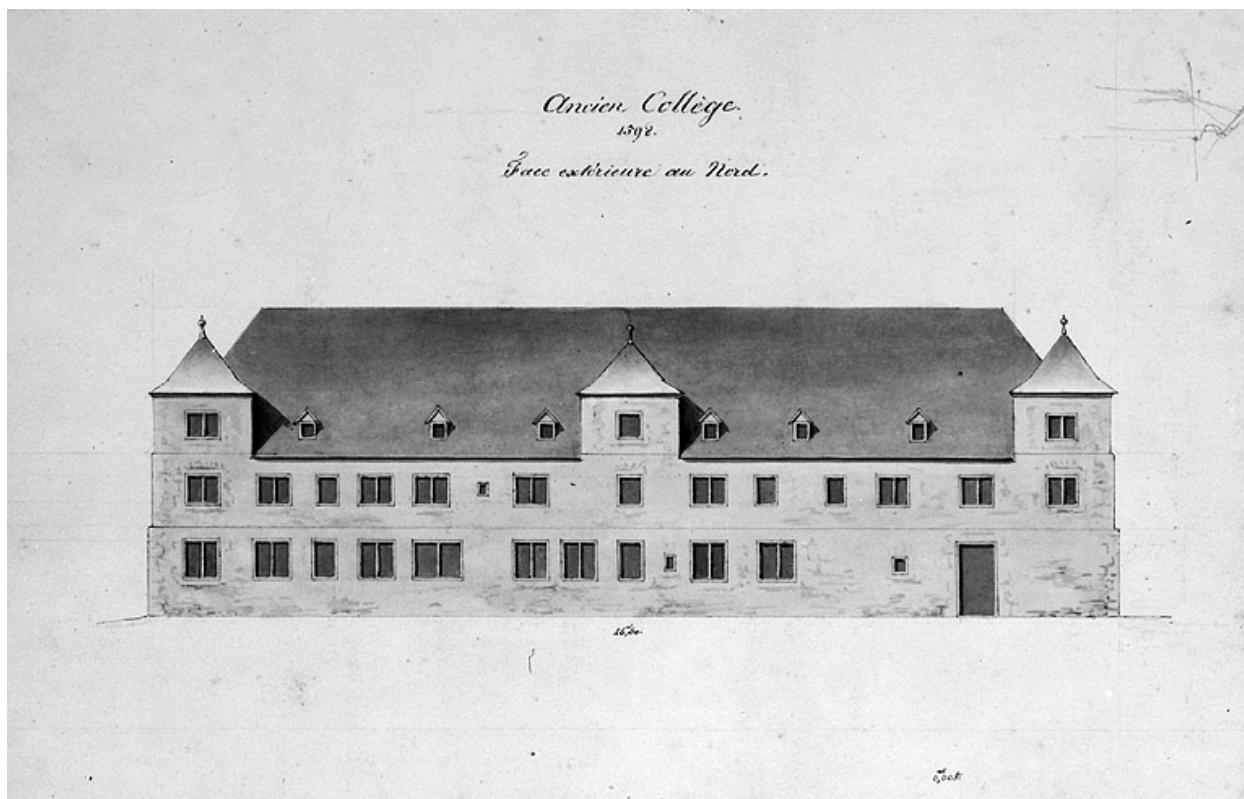

Ancien Collège. 1598. Face extérieure au nord [Université], début 19e siècle.

Référence du document reproduit :


- **Ancien Collège. 1598. Face extérieure au nord [Université], début 19e siècle.**
Ancien Collège. 1598. Face extérieure au nord [Université], début 19e siècle. Dessin lavé, début 19e siècle, échelle 1:200.
Musée historique du Vieux Montbéliard, Montbéliard

IVR43_19862500205X

Auteur de l'illustration : Yves Sancey

Date de prise de vue : 1986

(c) Région Bourgogne-Franche-Comté, Inventaire du patrimoine
reproduction soumise à autorisation du titulaire des droits d'exploitation

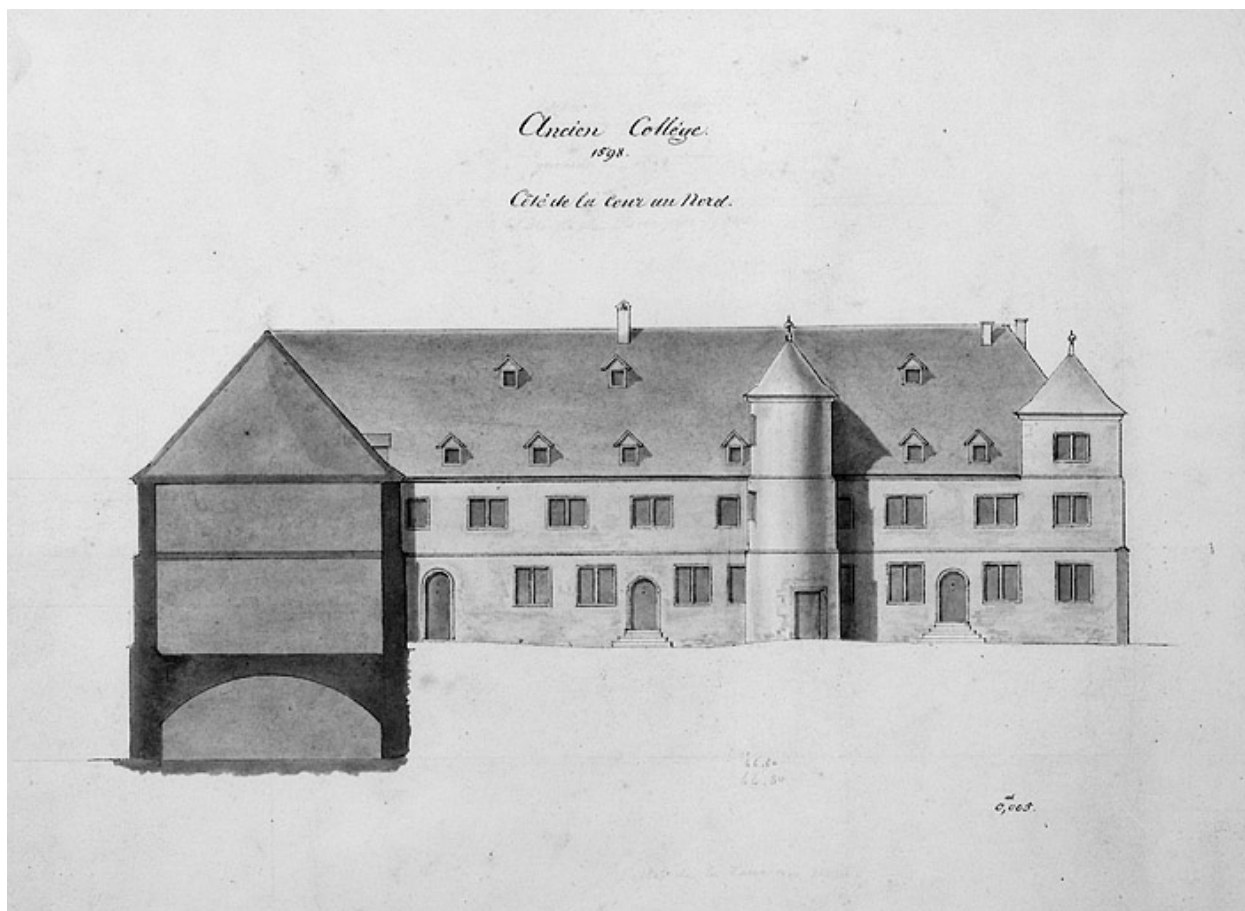

Ancien Collège. 1598. Côté de la cour au nord [Université], début 19e siècle.

Référence du document reproduit :


- **Ancien Collège. 1598. Côté de la cour au nord [Université], début 19e siècle.**
Ancien Collège. 1598. Côté de la cour au nord [Université], début 19e siècle. Dessin lavé, début 19e siècle, échelle 1:200.
Musée historique du Vieux Montbéliard, Montbéliard

IVR43_19862500206X

Auteur de l'illustration : Yves Sancey

Date de prise de vue : 1986

(c) Région Bourgogne-Franche-Comté, Inventaire du patrimoine
reproduction soumise à autorisation du titulaire des droits d'exploitation

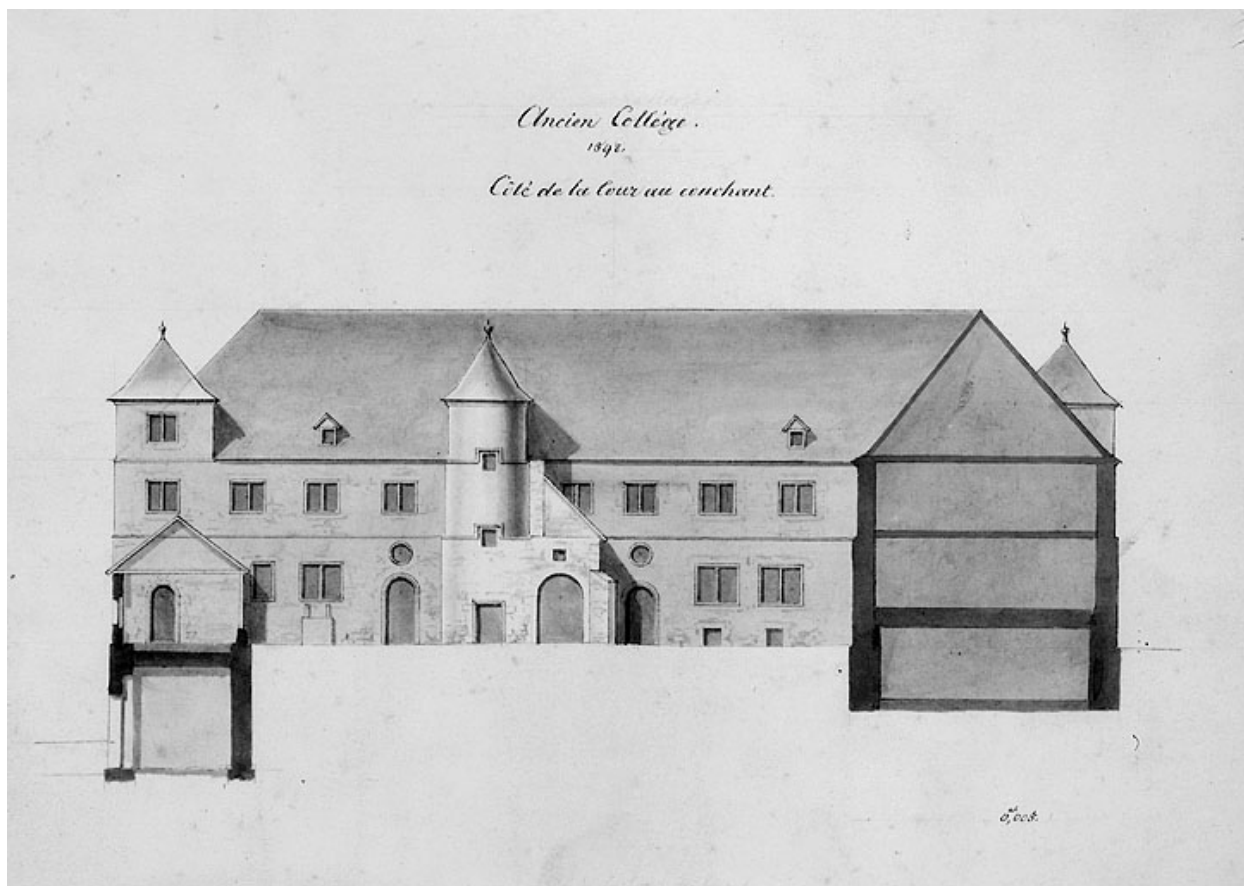

Ancien Collège. 1598. Côté de la cour au couchant [Université], début 19e siècle.

Référence du document reproduit :

- **Ancien Collège. 1598. Côté de la cour au couchant [Université], début 19e siècle.**
Ancien Collège. 1598. Côté de la cour au couchant [Université], début 19e siècle. Dessin lavé, début 19e siècle, échelle 1:200.
Musée historique du Vieux Montbéliard, Montbéliard

IVR43_19862500207X

Auteur de l'illustration : Yves Sancey

Date de prise de vue : 1986

(c) Région Bourgogne-Franche-Comté, Inventaire du patrimoine
reproduction soumise à autorisation du titulaire des droits d'exploitation



Vue d'ensemble [Université] (après les transformations de 1820-1822), 1823-1826. Extrait du plan-relief de 1823-1826, par R.G.I. Wild, échelle 1:1000 (conservé au Musée historique du Vieux Montbéliard).

IVR43_19862500080X

Auteur de l'illustration : Yves Sancey

Date de prise de vue : 1986

(c) Région Bourgogne-Franche-Comté, Inventaire du patrimoine
reproduction soumise à autorisation du titulaire des droits d'exploitation



Vue d'ensemble [Université] (après les transformations de 1820-1822), 1823-1826. Extrait du plan-relief de 1823-1826, par R.G.I. Wild, échelle 1:1000 (conservé au Musée historique du Vieux Montbéliard).

IVR43_19862500094X

Auteur de l'illustration : Yves Sancey

Date de prise de vue : 1986

(c) Région Bourgogne-Franche-Comté, Inventaire du patrimoine
reproduction soumise à autorisation du titulaire des droits d'exploitation



Façade extérieure nord [Université], fin 19e ou début 20e siècle.

Référence du document reproduit :

- **Façade extérieure nord [Université], fin 19e ou début 20e siècle.**
Façade extérieure nord [Université], fin 19e ou début 20e siècle. Photographie, fin 19e ou début 20e siècle.
Archives municipales, Montbéliard : Collection Blazer, 1 Fi 17, n° 80

IVR43_19872500131V

Auteur de l'illustration : Jérôme Mongreville

Date de prise de vue : [date non déterminée]

(c) Région Bourgogne-Franche-Comté, Inventaire du patrimoine ; (c) Archives communales, Montbéliard
reproduction soumise à autorisation du titulaire des droits d'exploitation



Premier projet pour l'église. Maquette, 1850. Maquette par R.G.I. Wild, d'après les plans de l'architecte Jean-Frédéric Fallot, 1850, échelle 1:200 (conservée au presbytère de l'église Saint-Maimboeuf, Montbéliard).

IVR43_19882500068X

Auteur de l'illustration : Jérôme Mongreville

Date de prise de vue : 1988

(c) Région Bourgogne-Franche-Comté, Inventaire du patrimoine
reproduction soumise à autorisation du titulaire des droits d'exploitation



Premier projet pour l'église. Maquette, 1850. Maquette par R.G.I. Wild, d'après les plans de l'architecte Jean-Frédéric Fallot, 1850, échelle 1:200 (conservée au presbytère de l'église Saint-Maimboeuf, Montbéliard).

IVR43_19882500065X

Auteur de l'illustration : Jérôme Mongreville

Date de prise de vue : 1988

(c) Région Bourgogne-Franche-Comté, Inventaire du patrimoine
reproduction soumise à autorisation du titulaire des droits d'exploitation



Premier projet pour l'église. Maquette, 1850. Maquette par R.G.I. Wild, d'après les plans de l'architecte Jean-Frédéric Fallot, 1850, échelle 1:200 (conservée au presbytère de l'église Saint-Maimboeuf, Montbéliard).

IVR43_19882500066X

Auteur de l'illustration : Jérôme Mongreville

Date de prise de vue : 1988

(c) Région Bourgogne-Franche-Comté, Inventaire du patrimoine
reproduction soumise à autorisation du titulaire des droits d'exploitation




Premier projet pour l'église. Maquette, 1850. Maquette par R.G.I. Wild, d'après les plans de l'architecte Jean-Frédéric Fallot, 1850, échelle 1:200 (conservée au presbytère de l'église Saint-Maimboeuf, Montbéliard).

IVR43_19882500067X

Auteur de l'illustration : Jérôme Mongreville

Date de prise de vue : 1988

(c) Région Bourgogne-Franche-Comté, Inventaire du patrimoine
reproduction soumise à autorisation du titulaire des droits d'exploitation

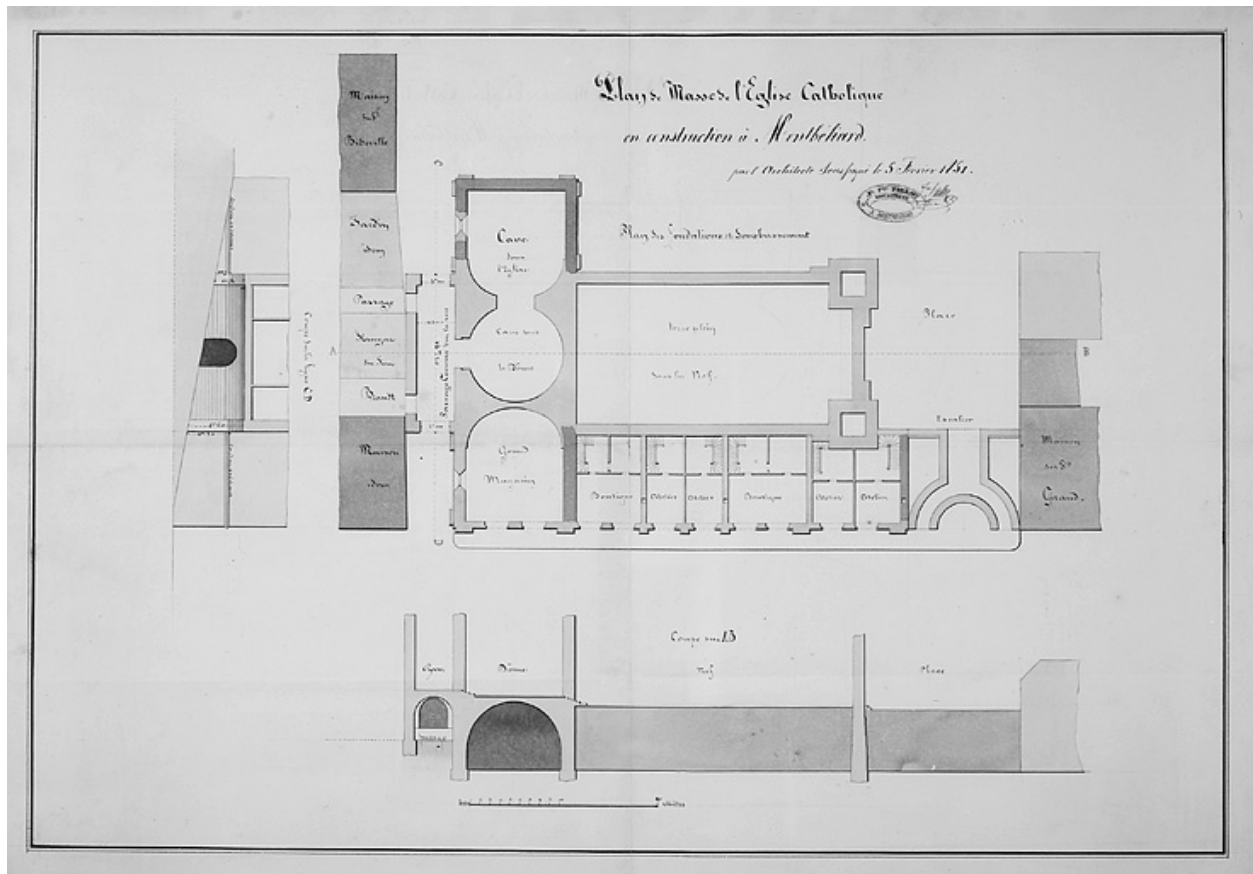

Plan de masse de l'église catholique en construction à Montbéliard. Plan des fondations et soubassement, 1851.

Référence du document reproduit :

- **Plan de masse de l'église catholique en construction à Montbéliard. Plan des fondations et soubassement, 1851.**

Plan de masse de l'église catholique en construction à Montbéliard. Plan des fondations et soubassement, 1851.

Dessin lavé, 1851, par Fallot, Jean-Frédéric (architecte)

Archives municipales, Montbéliard : P O, pièce 40

IVR43_19872500061V

Auteur de l'illustration : Yves Sancey, Auteur de l'illustration : Jean-Frédéric Fallot

Date de prise de vue : 1987

(c) Région Bourgogne-Franche-Comté, Inventaire du patrimoine

reproduction soumise à autorisation du titulaire des droits d'exploitation



L'église Saint-Maimboeuf telle qu'elle aurait dû être, 1850.

Référence du document reproduit :


- **L'église Saint-Maimboeuf telle qu'elle aurait dû être, 1850.**
L'église Saint-Maimboeuf telle qu'elle aurait dû être, 1850. Aquarelle, d'après les projets de l'architecte Jean-Frédéric Fallot, 1850.
Musée du Château, Montbéliard

IVR43_19862500158V

Auteur de l'illustration : Yves Sancey

Date de prise de vue : 1986

(c) Région Bourgogne-Franche-Comté, Inventaire du patrimoine
reproduction soumise à autorisation du titulaire des droits d'exploitation

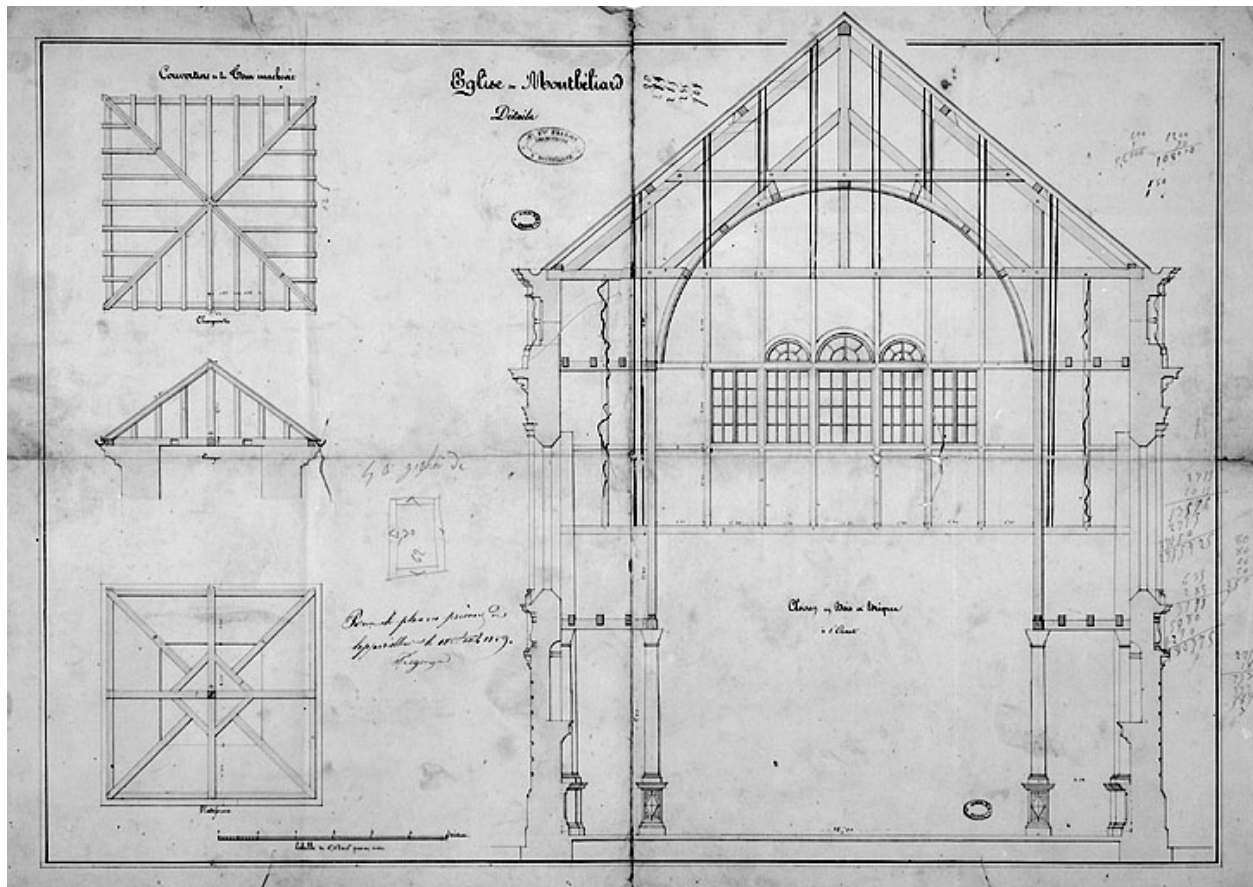

Eglise de Montbéliard. Détails [coupe transversale de la nef, plan de la charpente de la tour sud], 1859.

Référence du document reproduit :

- **Eglise de Montbéliard. Détails [coupe transversale de la nef, plan de la charpente de la tour sud], 1859.**
Eglise de Montbéliard. Détails [coupe transversale de la nef, plan de la charpente de la tour sud], 1859. Dessin lavé, 1859, échelle 1:50.
Archives départementales du Doubs, Besançon : 398 O 2

IVR43_19872500222X

Auteur de l'illustration : Jérôme Mongreville

Date de prise de vue : 1987

(c) Région Bourgogne-Franche-Comté, Inventaire du patrimoine
reproduction soumise à autorisation du titulaire des droits d'exploitation



Montbéliard. Vue de l'Eglise catholique, années 1850-1860.

Référence du document reproduit :

- Lithographie par Becquet, années 1850-1860.
Bibliothèque municipale, Besançon : A 42 605

IVR43_19872500413VA

Auteur de l'illustration : Jérôme Mongreville

Auteur du document reproduit : Deroy

Date de prise de vue : 1987

(c) Région Bourgogne-Franche-Comté, Inventaire du patrimoine
reproduction soumise à autorisation du titulaire des droits d'exploitation



Eglise catholique [vue d'ensemble], vers 1870-1880.

Référence du document reproduit :

- **Eglise catholique [vue d'ensemble], vers 1870-1880.**
Eglise catholique [vue d'ensemble], vers 1870-1880. Photographie, vers 1870-1880. Dans : " Histoire de Montbéliard " / Pierre-Edmond Tuefferd, pl. 10.
Bibliothèque municipale, Montbéliard : [symbole non transcrit] 165

IVR43_19882500196X

Auteur de l'illustration : Jérôme Mongreville

Date de prise de vue : [date non déterminée]

(c) Région Bourgogne-Franche-Comté, Inventaire du patrimoine ; (c) Bibliothèque municipale, Montbéliard
reproduction soumise à autorisation du titulaire des droits d'exploitation



Montbéliard. Intérieur de l'église catholique, fin 19e ou début 20e siècle.

Référence du document reproduit :


- **Montbéliard. Intérieur de l'église catholique, fin 19e ou début 20e siècle.**
Montbéliard. Intérieur de l'église catholique, fin 19e ou début 20e siècle. Carte postale, fin 19e ou début 20e siècle.
Musée du Château, Montbéliard

IVR43_19862500151X

Auteur de l'illustration : Jérôme Mongreville

Date de prise de vue : [date non déterminée]

(c) Région Bourgogne-Franche-Comté, Inventaire du patrimoine ; (c) Musée du Château, Montbéliard
reproduction soumise à autorisation du titulaire des droits d'exploitation

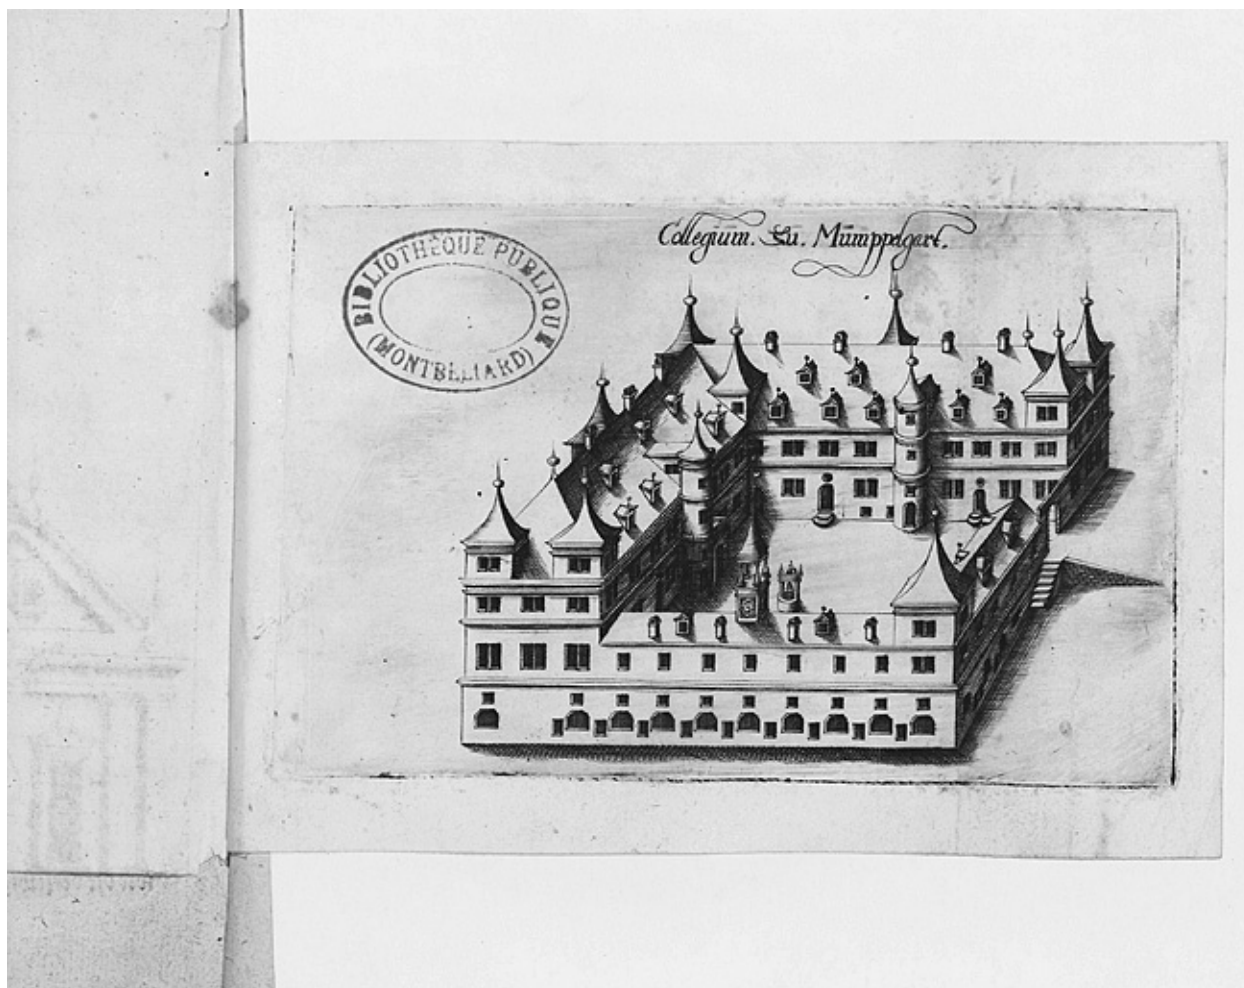

Collegium zu Mümpelgart [Université], 1602.

Référence du document reproduit :

- **Collegium zu Mümpelgart [Université], 1602.**

Collegium zu Mümpelgart [Université], 1602. Gravure, 1602 par Schickhardt, Heinrich (architecte). Dans : "Beschreibung einer Reitz " / Heinrich Schickhardt, 1602, entre p. 202 et 203.
Bibliothèque municipale, Montbéliard : [symbole non transcrit] 83 [3]

IVR43_19862500174V

Auteur de l'illustration : Yves Sancey, Auteur de l'illustration : Heinrich Schickhardt

Date de prise de vue : 1986

(c) Région Bourgogne-Franche-Comté, Inventaire du patrimoine
reproduction soumise à autorisation du titulaire des droits d'exploitation



Vue aérienne en 1965.

IVR43_19652500143N

Auteur de l'illustration : Roger Henrard

Date de prise de vue : 1965

(c) Région Bourgogne-Franche-Comté, Inventaire du patrimoine
reproduction soumise à autorisation du titulaire des droits d'exploitation



Vue aérienne en 1965.

IVR43_19642500027VA

Auteur de l'illustration : Roger Henrard

Date de prise de vue : 1965

(c) Région Bourgogne-Franche-Comté, Inventaire du patrimoine
reproduction soumise à autorisation du titulaire des droits d'exploitation



Vue d'ensemble de l'église.

IVR43_19882500069V

Auteur de l'illustration : Jérôme Mongreville

Date de prise de vue : 1988

(c) Région Bourgogne-Franche-Comté, Inventaire du patrimoine
reproduction soumise à autorisation du titulaire des droits d'exploitation



Escalier de la terrasse et façade principale.

IVR43_19872501197VA

Auteur de l'illustration : Jérôme Mongreville

Date de prise de vue : 1987

(c) Région Bourgogne-Franche-Comté, Inventaire du patrimoine
reproduction soumise à autorisation du titulaire des droits d'exploitation



Vue d'ensemble du chevet et du transept.

IVR43_19882500156V

Auteur de l'illustration : Jérôme Mongreville

Date de prise de vue : 1988

(c) Région Bourgogne-Franche-Comté, Inventaire du patrimoine
reproduction soumise à autorisation du titulaire des droits d'exploitation



Aile nord de l'Université, façade extérieure orientale.

IVR43_19882500079V

Auteur de l'illustration : Jérôme Mongreville

Date de prise de vue : 1988

(c) Région Bourgogne-Franche-Comté, Inventaire du patrimoine
reproduction soumise à autorisation du titulaire des droits d'exploitation



Aile nord de l'Université, façade sur l'ancienne cour.

IVR43_19882500081V

Auteur de l'illustration : Jérôme Mongreville

Date de prise de vue : 1988

(c) Région Bourgogne-Franche-Comté, Inventaire du patrimoine
reproduction soumise à autorisation du titulaire des droits d'exploitation




Baies des boutiques.

IVR43_19882500122V

Auteur de l'illustration : Jérôme Mongreville

Date de prise de vue : 1988

(c) Région Bourgogne-Franche-Comté, Inventaire du patrimoine
reproduction soumise à autorisation du titulaire des droits d'exploitation

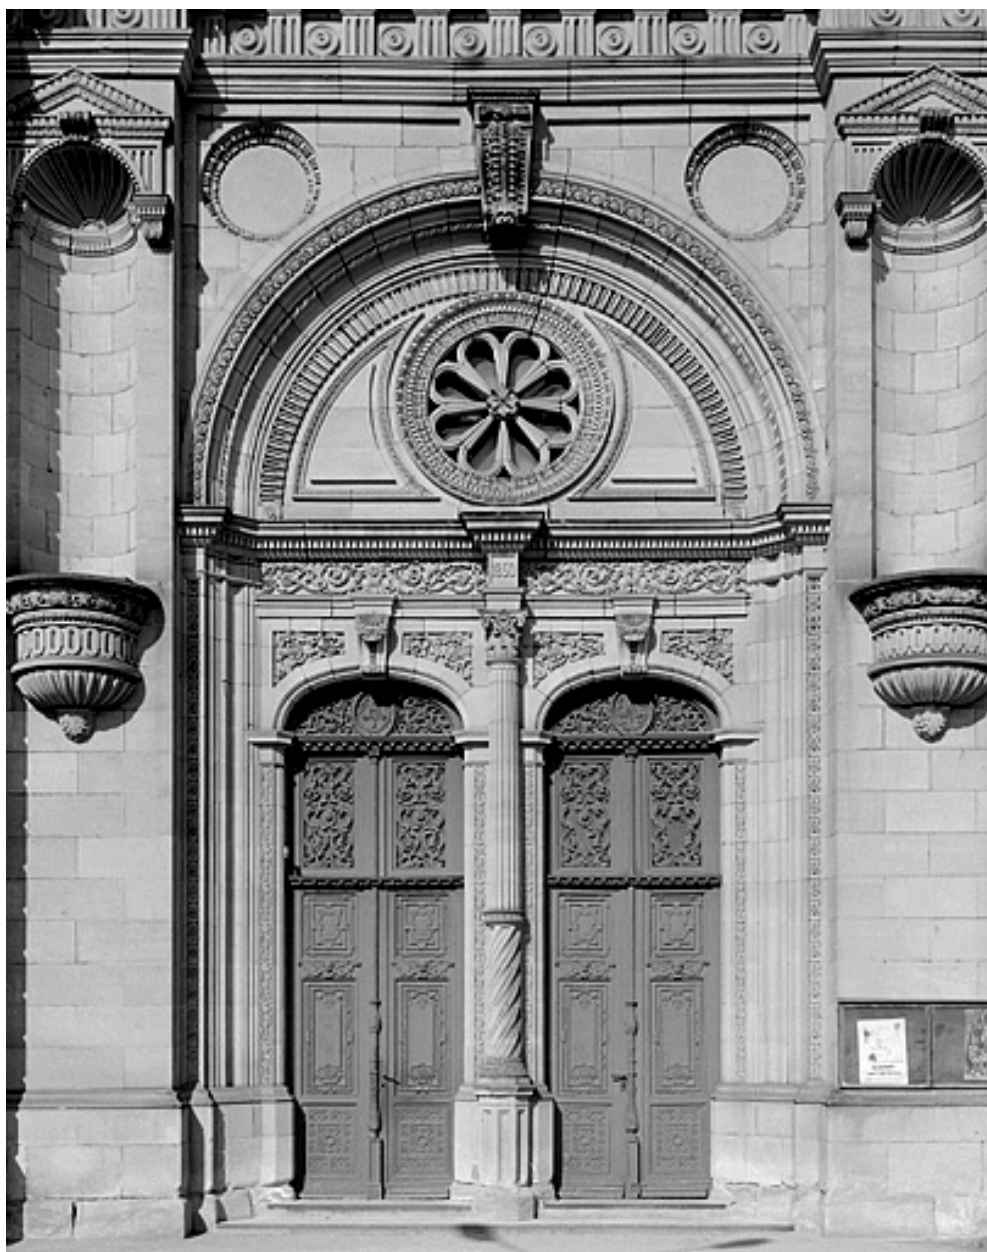

Façade principale, portail.

IVR43_19882500072V

Auteur de l'illustration : Jérôme Mongreville

Date de prise de vue : 1988

(c) Région Bourgogne-Franche-Comté, Inventaire du patrimoine
reproduction soumise à autorisation du titulaire des droits d'exploitation



Façade principale, agrafe de l'arc du portail.

IVR43_19882500111X

Auteur de l'illustration : Jérôme Mongreville

Date de prise de vue : 1988

(c) Région Bourgogne-Franche-Comté, Inventaire du patrimoine
reproduction soumise à autorisation du titulaire des droits d'exploitation



Façade principale, détail de la menuiserie de la porte de droite.

IVR43_19882500112X

Auteur de l'illustration : Jérôme Mongreville

Date de prise de vue : 1988

(c) Région Bourgogne-Franche-Comté, Inventaire du patrimoine
reproduction soumise à autorisation du titulaire des droits d'exploitation



Façade principale, détail de la menuiserie de la porte de droite.

IVR43_19882500113X

Auteur de l'illustration : Jérôme Mongreville

Date de prise de vue : 1988

(c) Région Bourgogne-Franche-Comté, Inventaire du patrimoine
reproduction soumise à autorisation du titulaire des droits d'exploitation



Façade principale, deuxième niveau.

IVR43_19882500073X

Auteur de l'illustration : Jérôme Mongreville

Date de prise de vue : 1988

(c) Région Bourgogne-Franche-Comté, Inventaire du patrimoine
reproduction soumise à autorisation du titulaire des droits d'exploitation



Façade principale, fronton.

IVR43_19882500070X

Auteur de l'illustration : Jérôme Mongreville

Date de prise de vue : 1988

(c) Région Bourgogne-Franche-Comté, Inventaire du patrimoine
reproduction soumise à autorisation du titulaire des droits d'exploitation



Détail du premier niveau de la tour sud.

IVR43_19882500064V

Auteur de l'illustration : Jérôme Mongreville

Date de prise de vue : 1988

(c) Région Bourgogne-Franche-Comté, Inventaire du patrimoine
reproduction soumise à autorisation du titulaire des droits d'exploitation



Deuxième niveau de la tour nord.

IVR43_19882500074X

Auteur de l'illustration : Jérôme Mongreville

Date de prise de vue : 1988

(c) Région Bourgogne-Franche-Comté, Inventaire du patrimoine
reproduction soumise à autorisation du titulaire des droits d'exploitation



Troisième niveau de la tour nord.

IVR43_19882500075X

Auteur de l'illustration : Jérôme Mongreville

Date de prise de vue : 1988

(c) Région Bourgogne-Franche-Comté, Inventaire du patrimoine
reproduction soumise à autorisation du titulaire des droits d'exploitation



Quatrième niveau de la tour nord.

IVR43_19882500076X

Auteur de l'illustration : Jérôme Mongreville

Date de prise de vue : 1988

(c) Région Bourgogne-Franche-Comté, Inventaire du patrimoine
reproduction soumise à autorisation du titulaire des droits d'exploitation



Naissance de la flèche de la tour nord.

IVR43_19882500077X

Auteur de l'illustration : Jérôme Mongreville

Date de prise de vue : 1988

(c) Région Bourgogne-Franche-Comté, Inventaire du patrimoine
reproduction soumise à autorisation du titulaire des droits d'exploitation



Elévation du deuxième niveau de la nef, côté sud.

IVR43_19882500063V

Auteur de l'illustration : Jérôme Mongreville

Date de prise de vue : 1988

(c) Région Bourgogne-Franche-Comté, Inventaire du patrimoine
reproduction soumise à autorisation du titulaire des droits d'exploitation



Couronnement de la nef, côté nord.

IVR43_19882500015V

Auteur de l'illustration : Jérôme Mongreville

Date de prise de vue : 1988

(c) Région Bourgogne-Franche-Comté, Inventaire du patrimoine
reproduction soumise à autorisation du titulaire des droits d'exploitation



Chevet.

IVR43_19872500362X

Auteur de l'illustration : Jérôme Mongreville

Date de prise de vue : 1987

(c) Région Bourgogne-Franche-Comté, Inventaire du patrimoine
reproduction soumise à autorisation du titulaire des droits d'exploitation




Crypte. Vue de la nef vers le chœur.

IVR43_19872501188V

Auteur de l'illustration : Jérôme Mongreville

Date de prise de vue : 1987

(c) Région Bourgogne-Franche-Comté, Inventaire du patrimoine
reproduction soumise à autorisation du titulaire des droits d'exploitation

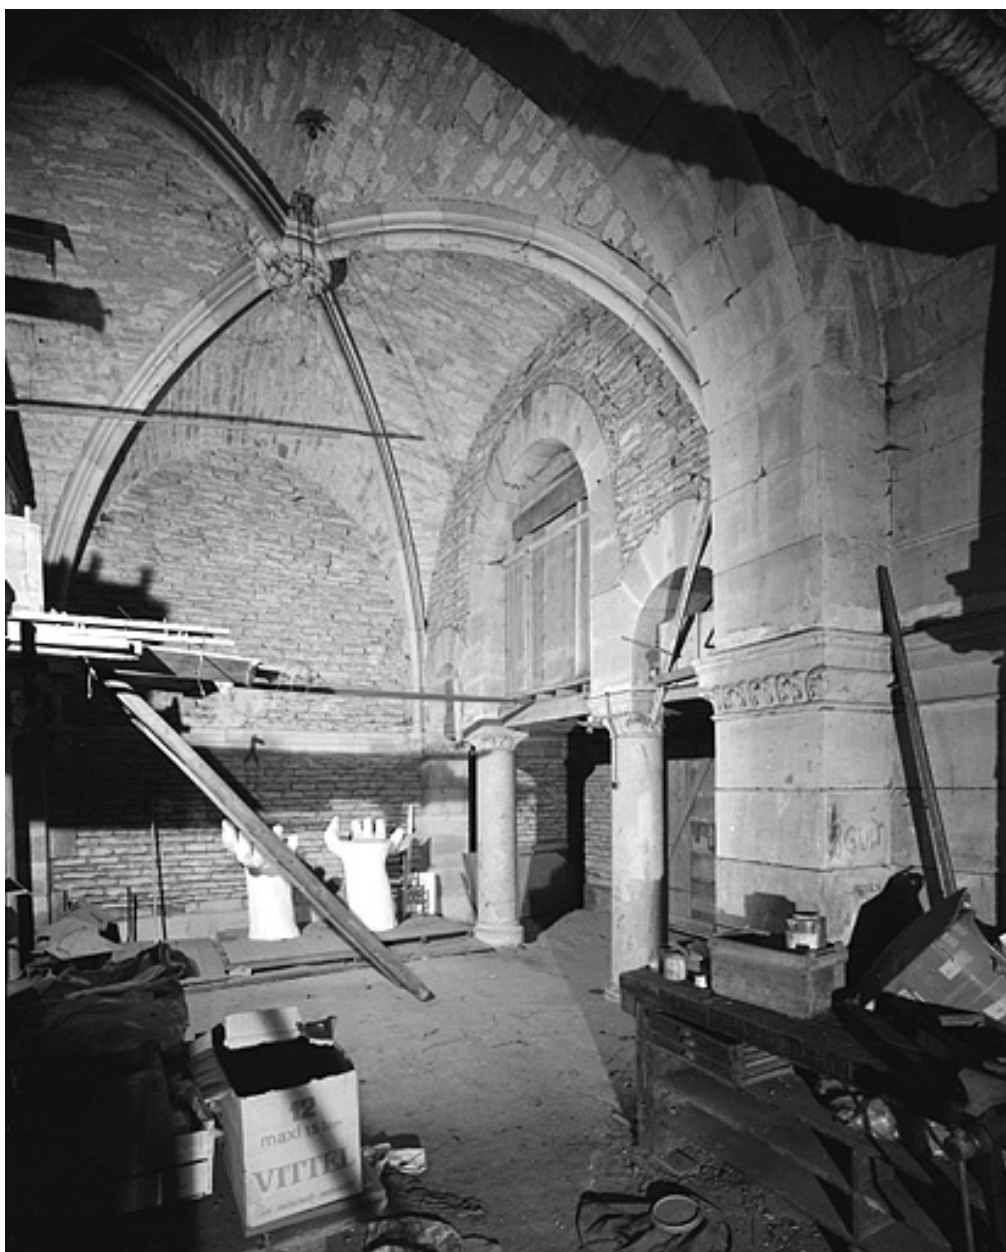

Crypte. Vue de la nef.

IVR43_19872501189V

Auteur de l'illustration : Jérôme Mongreville

Date de prise de vue : 1987

(c) Région Bourgogne-Franche-Comté, Inventaire du patrimoine
reproduction soumise à autorisation du titulaire des droits d'exploitation



Crypte. Bras gauche du transept.

IVR43_19872501191V

Auteur de l'illustration : Jérôme Mongreville

Date de prise de vue : 1987

(c) Région Bourgogne-Franche-Comté, Inventaire du patrimoine
reproduction soumise à autorisation du titulaire des droits d'exploitation



Vestibule.

IVR43_19882500020V

Auteur de l'illustration : Jérôme Mongreville

Date de prise de vue : 1988

(c) Région Bourgogne-Franche-Comté, Inventaire du patrimoine
reproduction soumise à autorisation du titulaire des droits d'exploitation



Vestibule, porte d'accès à la tour nord.

IVR43_19872501051X

Auteur de l'illustration : Jérôme Mongreville

Date de prise de vue : 1987

(c) Région Bourgogne-Franche-Comté, Inventaire du patrimoine
reproduction soumise à autorisation du titulaire des droits d'exploitation



Vestibule, détail du plafond.

IVR43_19872500871X

Auteur de l'illustration : Jérôme Mongreville

Date de prise de vue : 1987

(c) Région Bourgogne-Franche-Comté, Inventaire du patrimoine
reproduction soumise à autorisation du titulaire des droits d'exploitation



Escalier de la tour nord.

IVR43_19882500019V

Auteur de l'illustration : Jérôme Mongreville

Date de prise de vue : 1988

(c) Région Bourgogne-Franche-Comté, Inventaire du patrimoine
reproduction soumise à autorisation du titulaire des droits d'exploitation



Vue d'ensemble de la nef vers le chœur.

IVR43_19872501273V

Auteur de l'illustration : Jérôme Mongreville

Date de prise de vue : 1987

(c) Région Bourgogne-Franche-Comté, Inventaire du patrimoine
reproduction soumise à autorisation du titulaire des droits d'exploitation



Vue d'ensemble de la nef vers l'entrée.

IVR43_19872501272V

Auteur de l'illustration : Jérôme Mongreville

Date de prise de vue : 1987

(c) Région Bourgogne-Franche-Comté, Inventaire du patrimoine
reproduction soumise à autorisation du titulaire des droits d'exploitation




Elévation intérieure droite de la nef.

IVR43_19882500035V

Auteur de l'illustration : Jérôme Mongreville

Date de prise de vue : 1988

(c) Région Bourgogne-Franche-Comté, Inventaire du patrimoine
reproduction soumise à autorisation du titulaire des droits d'exploitation

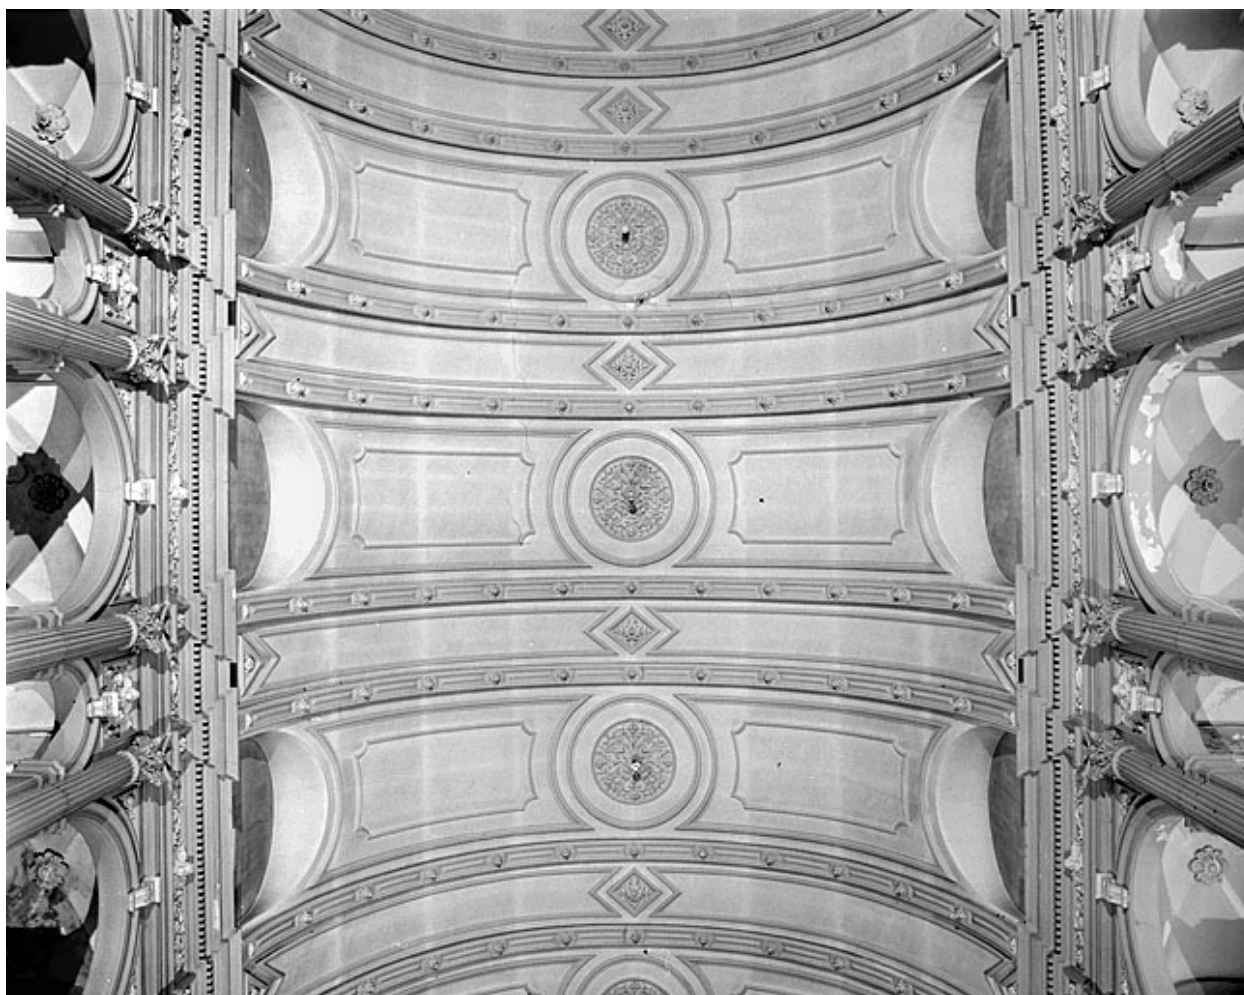

Fausse-voute de la nef.

IVR43_19872501194X

Auteur de l'illustration : Jérôme Mongreville

Date de prise de vue : 1987

(c) Région Bourgogne-Franche-Comté, Inventaire du patrimoine
reproduction soumise à autorisation du titulaire des droits d'exploitation



Ensemble du bas-côté gauche.

IVR43_19872501196V

Auteur de l'illustration : Jérôme Mongreville

Date de prise de vue : 1987

(c) Région Bourgogne-Franche-Comté, Inventaire du patrimoine
reproduction soumise à autorisation du titulaire des droits d'exploitation



Ensemble de la tribune gauche.

IVR43_19872501061V

Auteur de l'illustration : Jérôme Mongreville

Date de prise de vue : 1987

(c) Région Bourgogne-Franche-Comté, Inventaire du patrimoine
reproduction soumise à autorisation du titulaire des droits d'exploitation



Fenêtre de la nef.

IVR43_19872501052X

Auteur de l'illustration : Jérôme Mongreville

Date de prise de vue : 1987

(c) Région Bourgogne-Franche-Comté, Inventaire du patrimoine
reproduction soumise à autorisation du titulaire des droits d'exploitation



Chapiteau d'une colonne d'un bas-côté de la nef.

IVR43_19872500700X

Auteur de l'illustration : Jérôme Mongreville

Date de prise de vue : 1987

(c) Région Bourgogne-Franche-Comté, Inventaire du patrimoine
reproduction soumise à autorisation du titulaire des droits d'exploitation



Détail de la balustrade et de la partie inférieure des colonnes de la tribune.

IVR43_19872500703X

Auteur de l'illustration : Jérôme Mongreville

Date de prise de vue : 1987

(c) Région Bourgogne-Franche-Comté, Inventaire du patrimoine
reproduction soumise à autorisation du titulaire des droits d'exploitation



Détail de la partie supérieure d'une travée large de la tribune.

IVR43_19872500702X

Auteur de l'illustration : Jérôme Mongreville

Date de prise de vue : 1987

(c) Région Bourgogne-Franche-Comté, Inventaire du patrimoine
reproduction soumise à autorisation du titulaire des droits d'exploitation



Détail de la partie supérieure d'une travée étroite de la tribune.

IVR43_19872500701X

Auteur de l'illustration : Jérôme Mongreville

Date de prise de vue : 1987

(c) Région Bourgogne-Franche-Comté, Inventaire du patrimoine
reproduction soumise à autorisation du titulaire des droits d'exploitation



Choeur liturgique.

IVR43_19872501199V

Auteur de l'illustration : Jérôme Mongreville

Date de prise de vue : 1987

(c) Région Bourgogne-Franche-Comté, Inventaire du patrimoine
reproduction soumise à autorisation du titulaire des droits d'exploitation



Elévation gauche du choeur liturgique.

IVR43_19872501192V

Auteur de l'illustration : Jérôme Mongreville

Date de prise de vue : 1987

(c) Région Bourgogne-Franche-Comté, Inventaire du patrimoine
reproduction soumise à autorisation du titulaire des droits d'exploitation



Ensemble du transept.

IVR43_19872501270V

Auteur de l'illustration : Jérôme Mongreville

Date de prise de vue : 1987

(c) Région Bourgogne-Franche-Comté, Inventaire du patrimoine
reproduction soumise à autorisation du titulaire des droits d'exploitation



Ensemble du transept.

IVR43_19872501271V

Auteur de l'illustration : Jérôme Mongreville

Date de prise de vue : 1987

(c) Région Bourgogne-Franche-Comté, Inventaire du patrimoine
reproduction soumise à autorisation du titulaire des droits d'exploitation



Croisillon gauche du transept.

IVR43_19872501195V

Auteur de l'illustration : Jérôme Mongreville

Date de prise de vue : 1987

(c) Région Bourgogne-Franche-Comté, Inventaire du patrimoine
reproduction soumise à autorisation du titulaire des droits d'exploitation



Fenêtres du croisillon droit du transept.

IVR43_19872501053X

Auteur de l'illustration : Jérôme Mongreville

Date de prise de vue : 1987

(c) Région Bourgogne-Franche-Comté, Inventaire du patrimoine
reproduction soumise à autorisation du titulaire des droits d'exploitation



Fragment de l'ancienne balustrade du chœur liturgique.

IVR43_19872500707X

Auteur de l'illustration : Jérôme Mongreville

Date de prise de vue : 1987

(c) Région Bourgogne-Franche-Comté, Inventaire du patrimoine
reproduction soumise à autorisation du titulaire des droits d'exploitation



Charpente de la nef et extrados de la fausse-voûte.

IVR43_19882500018V

Auteur de l'illustration : Jérôme Mongreville

Date de prise de vue : 1988

(c) Région Bourgogne-Franche-Comté, Inventaire du patrimoine
reproduction soumise à autorisation du titulaire des droits d'exploitation



Charpente au-dessus de la tribune droite.

IVR43_19882500017V

Auteur de l'illustration : Jérôme Mongreville

Date de prise de vue : 1988

(c) Région Bourgogne-Franche-Comté, Inventaire du patrimoine
reproduction soumise à autorisation du titulaire des droits d'exploitation



Charpente du transept.

IVR43_19882500016V

Auteur de l'illustration : Jérôme Mongreville

Date de prise de vue : 1988

(c) Région Bourgogne-Franche-Comté, Inventaire du patrimoine
reproduction soumise à autorisation du titulaire des droits d'exploitation



Vue d'ensemble du gymnase.

IVR43_19882500154V

Auteur de l'illustration : Jérôme Mongreville

Date de prise de vue : 1988

(c) Région Bourgogne-Franche-Comté, Inventaire du patrimoine
reproduction soumise à autorisation du titulaire des droits d'exploitation




Entrée du gymnase.

IVR43_19882500155V

Auteur de l'illustration : Jérôme Mongreville

Date de prise de vue : 1988

(c) Région Bourgogne-Franche-Comté, Inventaire du patrimoine
reproduction soumise à autorisation du titulaire des droits d'exploitation

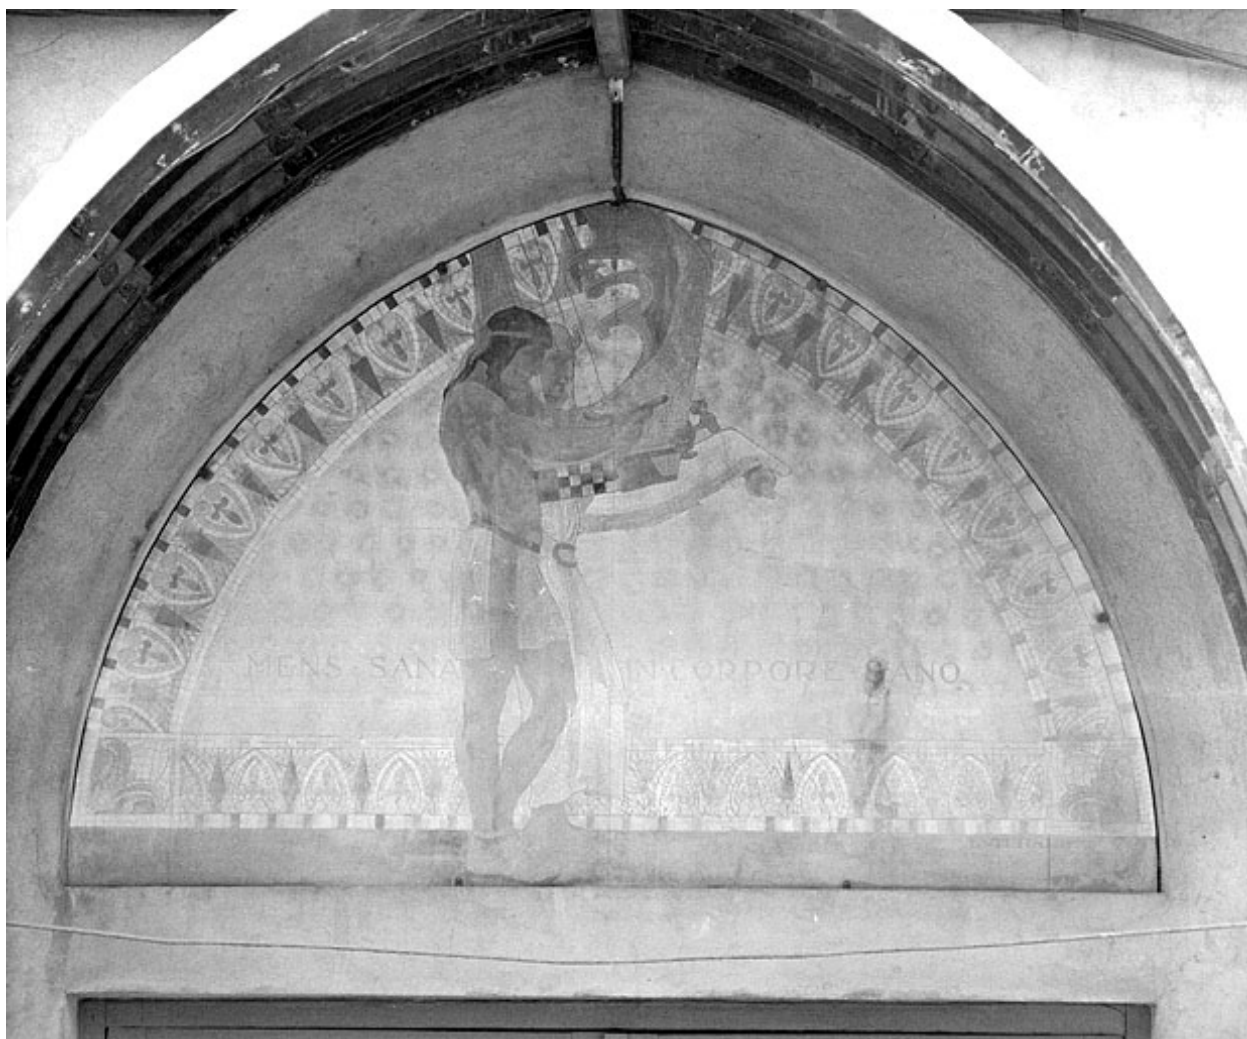

Gymnase. Peinture murale du tympan du portail, par Jules Vittini.

IVR43_19882500192X

Auteur de l'illustration : Jérôme Mongreville

Date de prise de vue : 1988

(c) Région Bourgogne-Franche-Comté, Inventaire du patrimoine
reproduction soumise à autorisation du titulaire des droits d'exploitation



Aile nord de l'Université, façade extérieure orientale.

IVR43_19882500080V

Auteur de l'illustration : Jérôme Mongreville

Date de prise de vue : 1988

(c) Région Bourgogne-Franche-Comté, Inventaire du patrimoine
reproduction soumise à autorisation du titulaire des droits d'exploitation



Façade principale, tympan du portail.

IVR43_19882500114X

Auteur de l'illustration : Jérôme Mongreville

Date de prise de vue : 1988

(c) Région Bourgogne-Franche-Comté, Inventaire du patrimoine
reproduction soumise à autorisation du titulaire des droits d'exploitation



Façade principale, fronton vu d'en dessous.

IVR43_19882500071X

Auteur de l'illustration : Jérôme Mongreville

Date de prise de vue : 1988

(c) Région Bourgogne-Franche-Comté, Inventaire du patrimoine
reproduction soumise à autorisation du titulaire des droits d'exploitation



Détail du deuxième niveau de la tour nord.

IVR43_19882500110X

Auteur de l'illustration : Jérôme Mongreville

Date de prise de vue : 1988

(c) Région Bourgogne-Franche-Comté, Inventaire du patrimoine
reproduction soumise à autorisation du titulaire des droits d'exploitation



Derniers niveaux de la tour nord vus d'en dessous.

IVR43_19882500109X

Auteur de l'illustration : Jérôme Mongreville

Date de prise de vue : 1988

(c) Région Bourgogne-Franche-Comté, Inventaire du patrimoine
reproduction soumise à autorisation du titulaire des droits d'exploitation



Vue d'ensemble des derniers niveaux de la tour nord et de sa flèche.

IVR43_19882500014V

Auteur de l'illustration : Jérôme Mongreville

Date de prise de vue : 1988

(c) Région Bourgogne-Franche-Comté, Inventaire du patrimoine
reproduction soumise à autorisation du titulaire des droits d'exploitation



Elévation du deuxième niveau de la nef, côté nord.

IVR43_19872500363X

Auteur de l'illustration : Jérôme Mongreville

Date de prise de vue : 1987

(c) Région Bourgogne-Franche-Comté, Inventaire du patrimoine
reproduction soumise à autorisation du titulaire des droits d'exploitation



Chapiteaux de la tribune gauche.

IVR43_19872500705X

Auteur de l'illustration : Jérôme Mongreville

Date de prise de vue : 1987

(c) Région Bourgogne-Franche-Comté, Inventaire du patrimoine
reproduction soumise à autorisation du titulaire des droits d'exploitation