

Bourgogne-Franche-Comté, Doubs
Charquemont
8 rue du Chalet

fromagerie de Charquemont

Références du dossier

Numéro de dossier : IA25001203
Date de l'enquête initiale : 2013
Date(s) de rédaction : 2014
Cadre de l'étude : patrimoine industriel patrimoine industriel du Doubs
Degré d'étude : étudié

Désignation

Dénomination : fromagerie
Appellation : fromagerie de Charquemont, fromagerie de Charquemont-Les Ecorces, fromagerie de Charquemont-Le Luhier
Destinations successives : maison
Parties constitutantes non étudiées : atelier de fabrication, bureau, chambre froide, chaufferie, garage, logement, quai, pièce d'affinage

Compléments de localisation

Milieu d'implantation : en ville
Références cadastrales : 2014, AE, 189

Historique

Deux fromageries sont attestées en 1841 sur le territoire de Charquemont, travaillant le lait de 180 vaches pour produire 4 500 kg de fromage vendus à Lyon, Orléans ou Paris. En 1874, la fromagerie de la Chaux fabrique 9 000 kg de fromage et 2 000 kg de beurre avec le lait de 50 vaches. Selon le mémoire explicatif du 20 février 1946 rédigé par l'architecte Henri Cote (établi à Saint-Hippolyte puis au 21 rue Carnot à Macon), "la société de fromagerie de Charquemont qui s'est constituée à la veille de la guerre de 1939 [le 30 mai] a pour objet la fabrication du fromage de gruyère. Réunissant les producteurs de lait de Charquemont jusque là tributaires de fromagers indépendants, la société décida, à l'époque de sa création, de construire une fruitière pour y traiter elle-même le lait produit par les sociétaires." Sa demande consistait en "un bâtiment comprenant les caves, les locaux de fabrication auxquels devaient être joints une pièce spéciale pour la vente du lait au détail et une chambre frigorifique. Au premier étage avaient été prévus un logement pour le fromager et une pièce de réunion pour les dirigeants de la société." Le projet dressé par Cote le 25 juin 1939 a été validé le 30 juillet suivant et un marché passé le 8 août avec un entrepreneur local. Les travaux ont débuté vers le 15 août mais ils ont été interrompus par la mobilisation générale décrétée le 2 septembre. A l'issue de la guerre, le projet est actualisé et soumis à l'ingénieur en chef du Génie rural, à Besançon. "Le bâtiment représente une surface construite de 237,50 m². Il est traité dans l'esprit des constructions de la montagne du Haut-Doubs : plan massif, façades simples, toiture largement débordante à 2 pentes opposées, rapides. La partie exposée aux vents de pluie et de neige (sud-ouest) est protégée par l'avancée du toit sur 1,25 m, sous laquelle se trouve encore un revêtement de bois, en saillie de 0,30 m sur le nu de la façade ouest, revêtement qui est traité comme un élément décoratif et suivant la vieille expression locale en « archivolle »." Les caves en sous-sol sont prévues pour 700 fromages ; la salle de fabrication doit accueillir deux cuves de 1 200 litres (chauffées à la vapeur) et deux presses à fromages, avec un emplacement réservé pour une troisième cuve et deux autres presses à fromages. La construction est achevée en 1947.

L'équipement est remanié une première fois en 1966 ou 1968 : les anciennes cuves sont remplacées par une de 6 000 litres, du fabricant Guérin. En 1968, la coopérative réunit 28 producteurs, fournissant 2 006 500 litres de lait. En 1978, la coopérative transforme en emmental 3 500 000 litres de lait par an : outre celui directement amené au village, elle en collecte 300 000 litres par an dans une ancienne fromagerie au Creux de Charquemont et 400 000 litres dans celle de

la **Seignotte** (commune de Damprichard). Elle traite donc chaque jour 1 500 litres de lait, donnant 16 fromages, d'où la nécessité d'agrandir l'atelier de fabrication. Le projet en est rédigé par l'architecte Jacques Huguenot, de Besançon. D'un coût de 561 544,70 F, il vise à donner à l'établissement une capacité de traitement de 7 000 000 de litres de lait (fabrication en deux tournées). Il prévoit une extension du bâtiment au sud pour permettre d'installer une deuxième cuve Guérin de 6 000 litres et six presses à fromages supplémentaires, et de remplacer le générateur de vapeur, et à l'est pour réaliser un garage destiné au camion de ramassage (auparavant abrité dans un corps de bâtiment en appentis au sud).

Une fois les travaux achevés, leur intérêt est vite démontré : les 7 000 000 de litres de lait sont dépassés dès 1986 (avec 7 138 381 litres), suite à la fusion fin 1983 avec la coopérative des **Ecorces** (la société prend alors le nom de coopérative de fromagerie de Charquemont-Les Ecorces). Nouvelle fusion en 1991 avec celle du **Luhier-Montbéliardot** (coopérative de Charquemont-Le Luhier). En 1987, employant 6 salariés, elle collecte 6 700 000 de litres de lait fournis par 46 sociétaires ; elle produit de l'emmental, dont 85 % classé en grand cru, et affine elle-même près du quart des meules qu'elle vend ensuite à la **SA Juragruyère** (de Poligny) et à un grossiste de Rungis, le reste étant acheté en blanc par les sociétés Liniger (de Vercel-Villedieu-le-Camp) et Joly (de Pierrefontaine-les-Varans). Un grand programme de modernisation est de nouveau engagé, en 1988, d'un montant de 4 480 000 F HT en trois tranches : 1ère tranche (273 664 F) réfection de la salle de fabrication, 2e tranche (3 142 000 F) construction d'une cave de pré-stockage et affinage (3 000 places en trois cellules) dans la zone industrielle du Grand Crôt (**rue Pierre Mendès-France**) et 3e tranche (1 063 336 F) renouvellement du matériel de fabrication (moulage, pressage, écrémeuse). Ce programme doit permettre une mise aux normes, d'augmenter la productivité et d' "affiner la totalité de la production, qui serait vendue à la société Juragruyère, celle-ci, affineur de comté, cherchant à s'approvisionner en emmental grand cru affiné afin d'élargir sa gamme de produits". La deuxième tranche, dont le projet a été élaboré par l'Atelier d'Etudes architecturales (Artica) de Dole, est achevée en 1989 : les premiers fromages arrivent rue Pierre Mendès-France à la fin de cette année. En 1995, une remise aux normes impose le transfert des cuves de saumure sur ce site tandis que l'ancien garage du camion est transformé en salle d'acidification et qu'un garage pour voiture est construit au nord. En 2001, la fabrication est partiellement réorientée vers le comté : elle est alors transférée sur le site de la zone industrielle et le bâtiment de la rue du Chalet est désaffecté. Vendu, il a été converti en habitation.

Période(s) principale(s) : 2e quart 20e siècle ()

Période(s) secondaire(s) : 4e quart 20e siècle ()

Dates : 1939 (daté par source)

Auteur(s) de l'oeuvre : Henri Côte (architecte, attribution par source), Jacques Huguenot (architecte, attribution par source, attribution par tradition orale)

Description

Le bâtiment d'origine est construit en moellons calcaires enduits. Il comporte un sous-sol (où se trouvaient autrefois les bains de saumure, les caves et la chaufferie), un rez-de-chaussée surélevé (atelier de fabrication) avec quai de chargement en façade, un étage carré (logement et bureau) et un étage en surcroît, desservis par un escalier dans-oeuvre et un monte-charge. Il est protégé par un toit à longs pans et pignons couverts, et sa façade antérieure ornée d'une lambrichure chantournée. Les extensions ultérieures sont en parpaings de béton enduits. Celle au sud, en rez-de-chaussée surélevé (atelier de fabrication avec salles de pressage et d'acidification), a un étage de soubassement ; elle est coiffée d'un toit en appentis, avec terrasse pour la partie centrale (correspondant à l'étage en surcroît de la première construction). Toit en appentis également sur les garages en rez-de-chaussée, au nord et à l'est. Les couvertures sont en tuiles mécaniques.

Éléments descriptifs

Matériau(x) du gros-oeuvre, mise en oeuvre et revêtement : calcaire, moellon, enduit ; béton, parpaing de béton, enduit

Matériau(x) de couverture : tuile mécanique, béton en couverture

Étage(s) ou vaisseau(x) : sous-sol, rez-de-chaussée surélevé, 1 étage carré, étage en surcroît

Type(s) de couverture : toit à longs pans, pignon couvert ; terrasse, appentis

Escaliers : escalier dans-oeuvre

Autres organes de circulations : monte-charge

Énergies : énergie électrique : achetée

Typologies et état de conservation

État de conservation : établissement industriel désaffecté

Statut, intérêt et protection

Statut de la propriété : propriété d'une personne privée

Références documentaires

Documents d'archive

- **Archives départementales du Doubs : 3 P 128 Cadastre de la commune de Charquemont, 1812-1963.**
Archives départementales du Doubs : 3 P 128 Cadastre de la commune de Charquemont, 1812-1963.
 - 3 P 128/1 : Registre des états de sections (1812).
 - 3 P 128/2-3 : Matrices cadastrales des propriétés bâties et non bâties [1823-1906].
 - 3 P 128/5 : Matrice cadastrale des propriétés bâties (1882-1910).
 - 3 P 128/8-9 : Matrice cadastrale des propriétés bâties (1911-1963).3 P 128/8-9.
Archives départementales du Doubs, Besançon : 3 P 128
- **Archives départementales du Doubs : 1895 W 20 Chalet de fromagerie de Charquemont. Construction et premiers aménagements, 1946-1978.**
Archives départementales du Doubs : 1895 W 20 *Chalet de fromagerie de Charquemont. Construction et premiers aménagements*, 1946-1978.
Archives départementales du Doubs, Besançon : 1895 W 20
- **Archives départementales du Doubs : 1895 W 21 Chalet de fromagerie de Charquemont. Modernisation, 1988-1990.**
Archives départementales du Doubs : 1895 W 21 *Chalet de fromagerie de Charquemont. Modernisation*, 1988-1990.
Archives départementales du Doubs, Besançon : 1895 W 21

Documents figurés

- **Société cooper[a]tive de Charquemont (Doubs) [plans, coupes et élévations], 25 juin 1939.**
Société cooper[a]tive de Charquemont (Doubs) [plans, coupes et élévations], dessin (tirage à l'ammoniaque), par l'architecte Henri Cote, Saint-Hippolyte le 25 juin 1939, échelle 1/50.
 - Pl. n° 1. *Plan des caves*, 53 x 70 cm.
 - Pl. n° 2. *Plan du rez-de-chaussée*, 52 x 61,5 cm.
 - Pl. n° 3. *Plan de l'étage*, 48,5 x 66,50 cm.
 - Pl. n° 4. *Coupe suivant A-B-C-D*, 45 x 57,5 cm.
 - Pl. n° 4 bis. *Coupe devant la ferme centrale*, 46,5 x 68,5 cm.
 - Pl. n° 5. *Façade ouest. Entrée de la Fromagerie*, 46 x 65,5 cm.
 - Pl. n° 6. *Façade sud*, 47 x 69,5 cm.
 - Pl. n° 7. *Façades est et nord [et] Plancher des combles*, 51 x 62,5 cm, échelle 1/100.
 - Pl. n° 8. *Plan de masse*, 36,5 x 47 cm, échelle 1/100.Archives départementales du Doubs, Besançon : 1895 W 20
- **Société coopérative de fromagerie de Charquemont. Etat existant [et] Etat projeté, janvier 1978.**
Société coopérative de fromagerie de Charquemont. Etat existant [et] Etat projeté, dessin (tirage), par l'architecte Jacques Huguenot, janvier 1978.
 - *Etat existant. Plans, façades, coupe*, 50 x 92 cm, échelle 1/100.
 - *Etat projeté. Plan de situation [et] Plan de masse*, 65,5 x 83,5 cm, échelles 1/1 250 et 1/200.Archives départementales du Doubs, Besançon : 1895 W 20
- **Société coopérative de fromagerie de Charquemont. Agrandissement d'une fromagerie [plans, coupes, élévations], avril 1978.**
Société coopérative de fromagerie de Charquemont. Agrandissement d'une fromagerie [plans, coupes, élévations], dessin (tirage), par l'architecte Jacques Huguenot, avril 1978.
 - 1625.1. *Etat actuel, vues en plan, façades*, 47,5 x 102 cm, échelle 1/100.
 - 1625.2. *Etat projeté, vus en plan, coupe*, 54,5 x 103 cm, échelle 1/50.
 - 1625.3. *Etat projeté. Coupes*, 55 x 101,5 cm, échelle 1/50.
 - 1625.4. *Etat projeté. Implantation, façades*, 55 x 101,5 cm, échelles 1/1 250, 1/200 et 1/100.Archives départementales du Doubs, Besançon : 1895 W 20

- **En avion au-dessus de... 1. Charquemont (Doubs). La Grande Rue [le bas du village vu du sud], 3e quart 20e siècle.**

*En avion au-dessus de... 1. Charquemont (Doubs). La Grande Rue [le bas du village vu du sud], carte postale, par Lapie Service aérien, s.d. [3e quart 20e siècle], Edition Lapie à Saint-Maur.
Collection particulière : Jacques Donzé, Charquemont*

- **Charquemont (Doubs). 210-1 A. Vue générale [la Grande Rue et le bas du village vus du sud], 3e quart 20e siècle.**

*Charquemont (Doubs). 210-1 A. Vue générale [la Grande Rue et le bas du village vus du sud], carte postale, s.n., s.d. [3e quart 20e siècle], Combier Impr. à Mâcon.
Collection particulière : Jacques Donzé, Charquemont*

Bibliographie

- **Monnet, Bruno ; Sichler, Guy. Charquemont, Fournet-Blancheroche, 1770-1890, 2012.**


Monnet, Bruno ; Sichler, Guy. *Charquemont, Fournet-Blancheroche, 1770-1890*. - [S.l.] : Association Pages d'histoire, 2012. 435 p. : ill. ; 30 cm.
P. 361-363 : ill.

Annexe 1


Projet de construction de la fromagerie de Charquemont, 1946

Société coopérative de Charquemont. Construction d'une fromagerie. Mémoire explicatif, par l'architecte Henri Cote, 20 février 1946 (Archives départementales du Doubs : 1895 W 20).


Illustrations

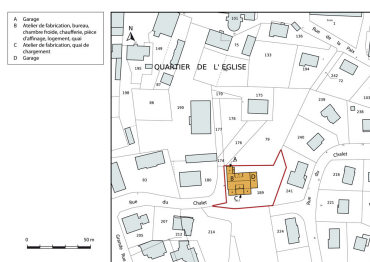


Plan-masse et de situation. Extrait du plan cadastral, 2015, section AE.
Dess. Mathias Papigny
IVR43_20152500624NUDA

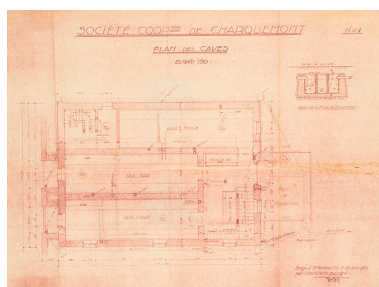


Société coopérative de Charquemont (Doubs). Pl. n° 1. Plan des caves, 25 juin 1939.
Phot. Jérôme Mongreville,
Autr. Henri Côte
IVR43_20152500557NUC4A

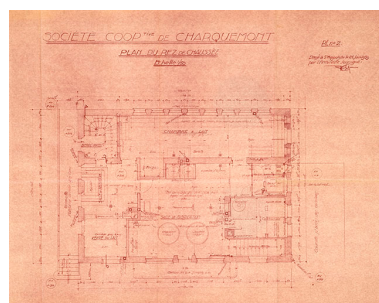


Société coopérative de Charquemont (Doubs). Pl. n° 2. Plan du rez-de-chaussée, 25 juin 1939.
Phot. Jérôme Mongreville,
Autr. Henri Côte
IVR43_20152500551NUC4A

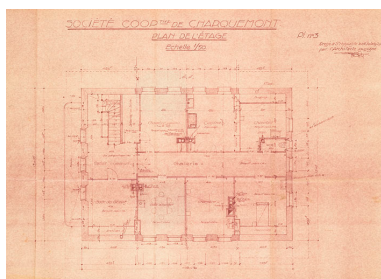

Société coopérative de Charquemont (Doubs). Pl. n° 3. Plan de l'étage, 25 juin 1939.
Phot. Jérôme Mongreville,
Autr. Henri Côte
IVR43_20152500553NUC4A

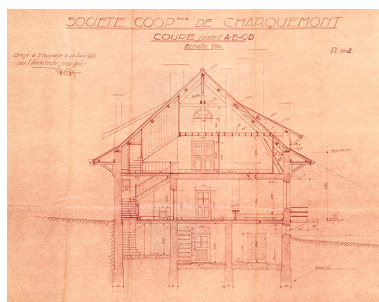


Société coopérative de Charquemont (Doubs). Pl. n° 4. Coupe suivant A-B-C-D, 25 juin 1939.

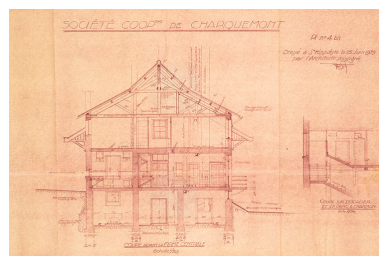


Société coopérative de Charquemont (Doubs). Pl. n° 4 bis. Coupe devant la ferme centrale, 25 juin 1939.
Phot. Jérôme Mongreville,
Autr. Henri Côte

Phot. Jérôme Mongreville,
Autr. Henri Côte
IVR43_20152500552NUC4A

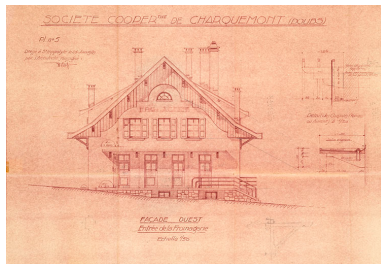

Société cooper[a]tive de
Charquemont (Doubs). Pl. n
° 5. Façade ouest. Entrée de
la Fromagerie, 25 juin 1939.
Phot. Jérôme Mongreville,
Autr. Henri Côte
IVR43_20152500555NUC4A

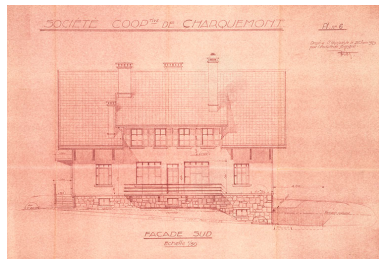

Société cooper[a]tive de
Charquemont (Doubs). Pl. n
° 6. Façade sud, 25 juin 1939.
Phot. Jérôme Mongreville,
Autr. Henri Côte
IVR43_20152500556NUC4A



En avion au-dessus de... 1.
Charquemont (Doubs). La
Grande Rue [le bas du village
vu du sud], 3e quart 20e siècle.
Autr. Lapie
IVR43_20132500071NUC1A



Charquemont (Doubs). 210-1
A. Vue générale [la Grande
Rue et le bas du village vus
du sud], 3e quart 20e siècle.
Autr. auteur inconnu
IVR43_20132500073NUC1A



Façades antérieure et latérale droite.
Phot. Sonia Dourlot
IVR43_20142501749NUC2A



Façade antérieure.
Phot. Sonia Dourlot
IVR43_20142501748NUC2A



Façades postérieure et latérale droite.
Phot. Sonia Dourlot
IVR43_20142501751NUC2A



Façade postérieure.
Phot. Sonia Dourlot
IVR43_20142501752NUC2A



Façade postérieure :
fenêtres du pignon.
Phot. Sonia Dourlot
IVR43_20142501753NUC2A



Façades postérieure
et latérale gauche.
Phot. Sonia Dourlot
IVR43_20142501750NUC2A

Dossiers liés


Dossiers de synthèse :

le Pays horloger et son patrimoine industriel (IA25001311)

Oeuvre(s) contenue(s) :

Auteur(s) du dossier : Laurent Poupard

Copyright(s) : (c) Région Bourgogne-Franche-Comté, Inventaire du patrimoine

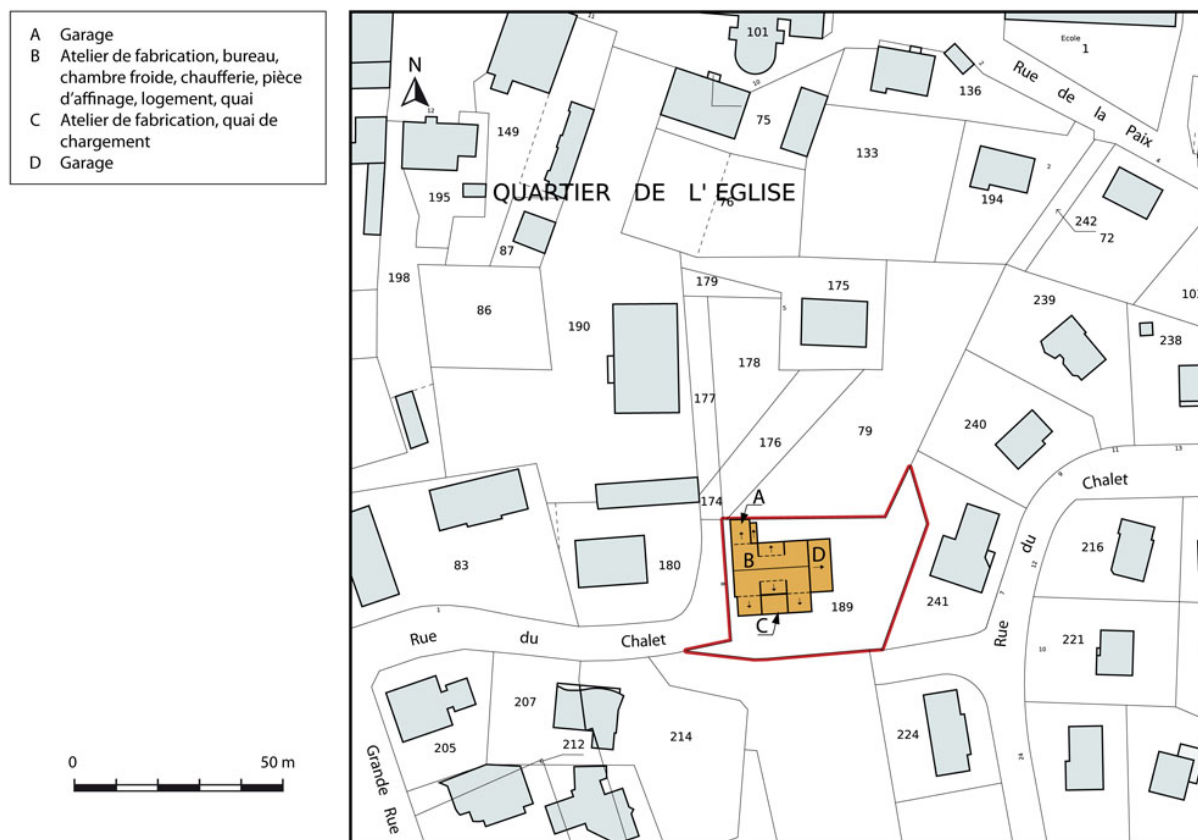

Plan-masse et de situation. Extrait du plan cadastral, 2015, section AE.


IVR43_20152500624NUDA

Auteur de l'illustration : Mathias Papigny

Date de prise de vue : 2015

Technique de relevé : reprise de fond ; Échelle : 1/1 000

(c) Région Bourgogne-Franche-Comté, Inventaire du patrimoine ; (c) Ministère des Finances, Service du cadastre
reproduction soumise à autorisation du titulaire des droits d'exploitation

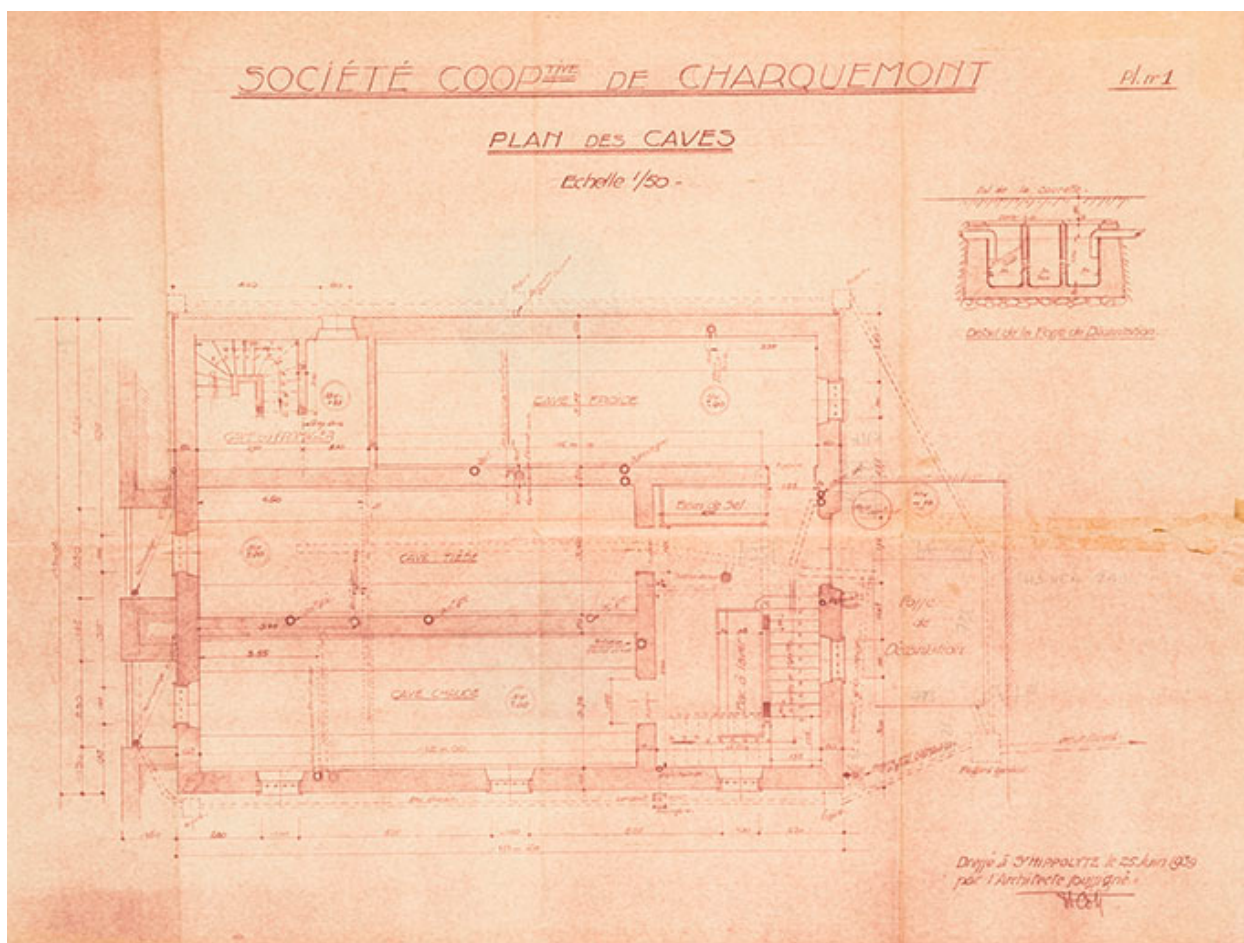

Société coopér[a]tive de Charquemont (Doubs). Pl. n° 1. Plan des caves, 25 juin 1939.

Référence du document reproduit :

- **Société coopér[a]tive de Charquemont (Doubs) [plans, coupes et élévations], 25 juin 1939.**
Société coopér[a]tive de Charquemont (Doubs) [plans, coupes et élévations], dessin (tirage à l'ammoniaque), par l'architecte Henri Cote, Saint-Hippolyte le 25 juin 1939, échelle 1/50.
 - Pl. n° 1. Plan des caves, 53 x 70 cm.
 - Pl. n° 2. Plan du rez-de-chaussée, 52 x 61,5 cm.
 - Pl. n° 3. Plan de l'étage, 48,5 x 66,50 cm.
 - Pl. n° 4. Coupe suivant A-B-C-D, 45 x 57,5 cm.
 - Pl. n° 4 bis. Coupe devant la ferme centrale, 46,5 x 68,5 cm.
 - Pl. n° 5. Façade ouest. Entrée de la Fromagerie, 46 x 65,5 cm.
 - Pl. n° 6. Façade sud, 47 x 69,5 cm.
 - Pl. n° 7. Façades est et nord [et] Plancher des combles, 51 x 62,5 cm, échelle 1/100.
 - Pl. n° 8. Plan de masse, 36,5 x 47 cm, échelle 1/100.
- Archives départementales du Doubs, Besançon : 1895 W 20


IVR43_20152500557NUC4A

Auteur de l'illustration : Jérôme Mongreville

Auteur du document reproduit : Henri Côte

Date de prise de vue : 2015

(c) Région Bourgogne-Franche-Comté, Inventaire du patrimoine
reproduction soumise à autorisation du titulaire des droits d'exploitation

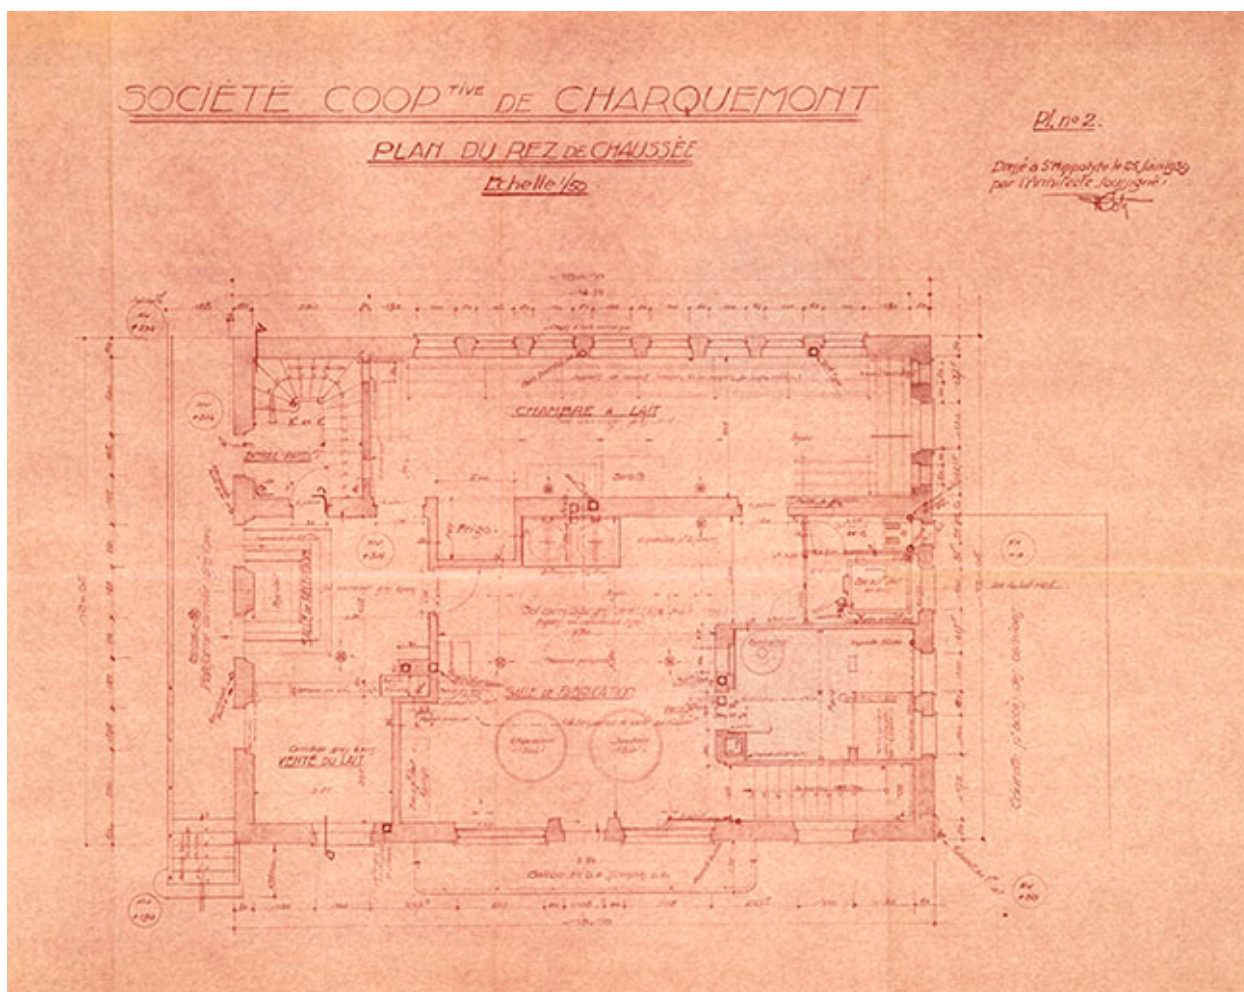

Société coopér[a]tive de Charquemont (Doubs). Pl. n° 2. Plan du rez-de-chaussée, 25 juin 1939.

Référence du document reproduit :

- **Société coopér[a]tive de Charquemont (Doubs) [plans, coupes et élévations], 25 juin 1939.**
Société coopér[a]tive de Charquemont (Doubs) [plans, coupes et élévations], dessin (tirage à l'ammoniaque), par l'architecte Henri Côté, Saint-Hippolyte le 25 juin 1939, échelle 1/50.
 - Pl. n° 1. Plan des caves, 53 x 70 cm.
 - Pl. n° 2. Plan du rez-de-chaussée, 52 x 61,5 cm.
 - Pl. n° 3. Plan de l'étage, 48,5 x 66,50 cm.
 - Pl. n° 4. Coupe suivant A-B-C-D, 45 x 57,5 cm.
 - Pl. n° 4 bis. Coupe devant la ferme centrale, 46,5 x 68,5 cm.
 - Pl. n° 5. Façade ouest. Entrée de la Fromagerie, 46 x 65,5 cm.
 - Pl. n° 6. Façade sud, 47 x 69,5 cm.
 - Pl. n° 7. Façades est et nord [et] Plancher des combles, 51 x 62,5 cm, échelle 1/100.
 - Pl. n° 8. Plan de masse, 36,5 x 47 cm, échelle 1/100.
- Archives départementales du Doubs, Besançon : 1895 W 20


IVR43_20152500551NUC4A

Auteur de l'illustration : Jérôme Mongreville

Auteur du document reproduit : Henri Côté

Date de prise de vue : 2015

(c) Région Bourgogne-Franche-Comté, Inventaire du patrimoine
reproduction soumise à autorisation du titulaire des droits d'exploitation

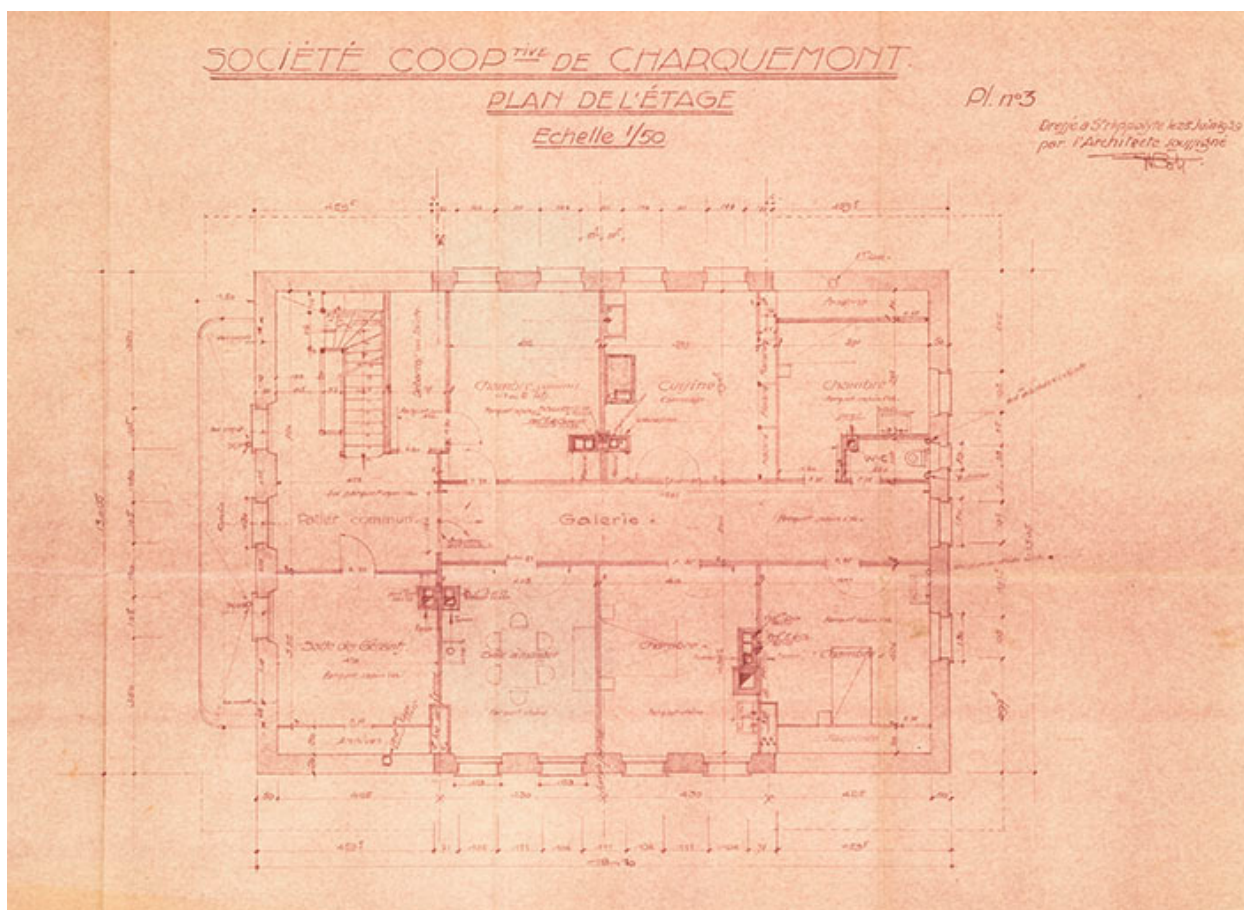

Société coopérative de Charquemont (Doubs). Pl. n° 3. Plan de l'étage, 25 juin 1939.

Référence du document reproduit :

- **Société coopérative de Charquemont (Doubs) [plans, coupes et élévations], 25 juin 1939.**
Société coopérative de Charquemont (Doubs) [plans, coupes et élévations], dessin (tirage à l'ammoniaque), par l'architecte Henri Cote, Saint-Hippolyte le 25 juin 1939, échelle 1/50.
 - Pl. n° 1. Plan des caves, 53 x 70 cm.
 - Pl. n° 2. Plan du rez-de-chaussée, 52 x 61,5 cm.
 - Pl. n° 3. Plan de l'étage, 48,5 x 66,50 cm.
 - Pl. n° 4. Coupe suivant A-B-C-D, 45 x 57,5 cm.
 - Pl. n° 4 bis. Coupe devant la ferme centrale, 46,5 x 68,5 cm.
 - Pl. n° 5. Façade ouest. Entrée de la Fromagerie, 46 x 65,5 cm.
 - Pl. n° 6. Façade sud, 47 x 69,5 cm.
 - Pl. n° 7. Façades est et nord [et] Plancher des combles, 51 x 62,5 cm, échelle 1/100.
 - Pl. n° 8. Plan de masse, 36,5 x 47 cm, échelle 1/100.

Archives départementales du Doubs, Besançon : 1895 W 20


IVR43_20152500553NUC4A

Auteur de l'illustration : Jérôme Mongreville

Auteur du document reproduit : Henri Côte

Date de prise de vue : 2015

(c) Région Bourgogne-Franche-Comté, Inventaire du patrimoine
reproduction soumise à autorisation du titulaire des droits d'exploitation

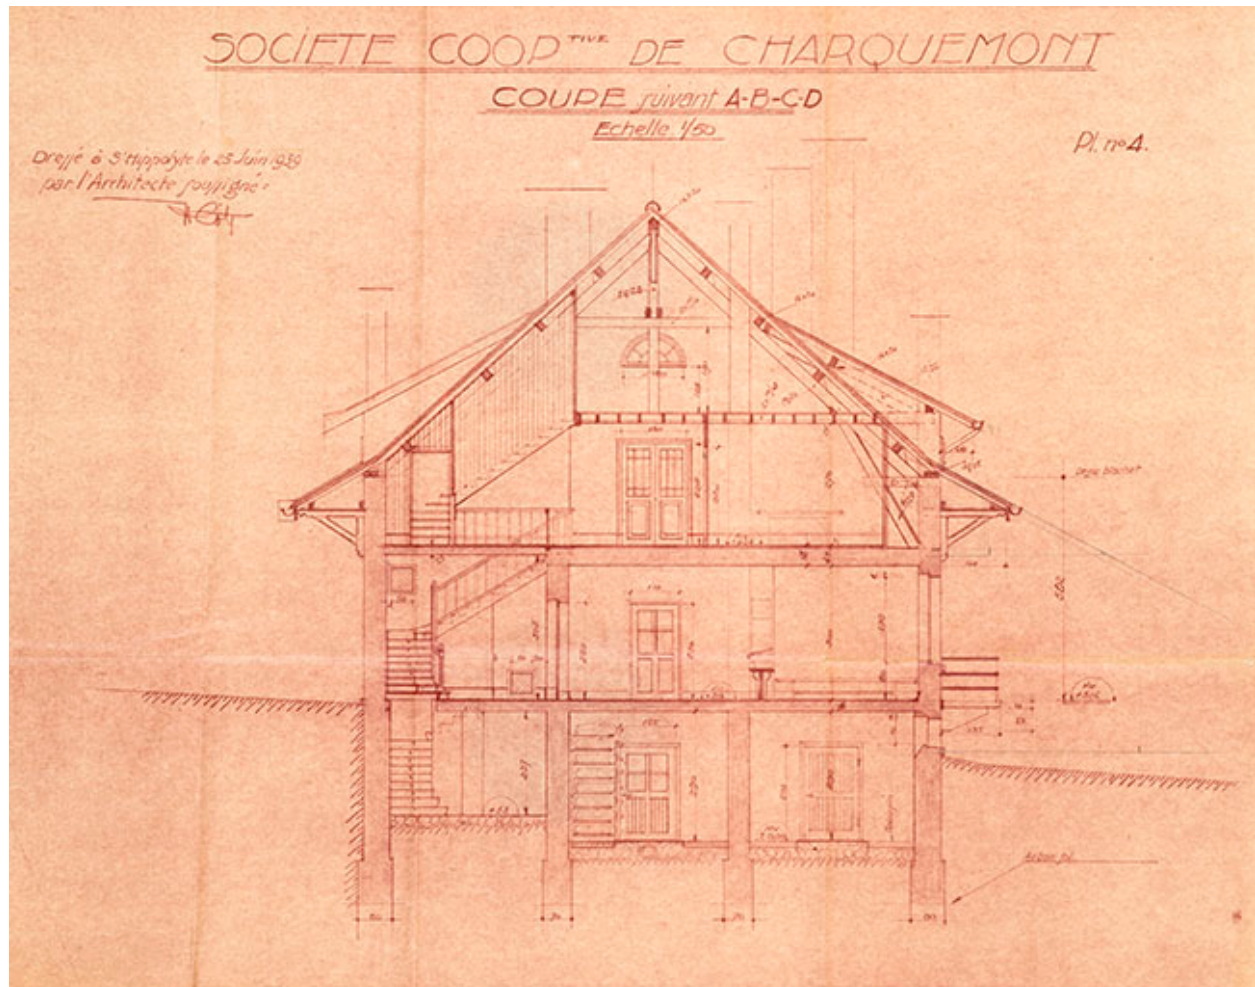

Société coopér[a]tive de Charquemont (Doubs). Pl. n° 4. Coupe suivant A-B-C-D, 25 juin 1939.

Référence du document reproduit :

- **Société coopér[a]tive de Charquemont (Doubs) [plans, coupes et élévations], 25 juin 1939.**
Société coopér[a]tive de Charquemont (Doubs) [plans, coupes et élévations], dessin (tirage à l'ammoniaque), par l'architecte Henri Cote, Saint-Hippolyte le 25 juin 1939, échelle 1/50.
 - Pl. n° 1. Plan des caves, 53 x 70 cm.
 - Pl. n° 2. Plan du rez-de-chaussée, 52 x 61,5 cm.
 - Pl. n° 3. Plan de l'étage, 48,5 x 66,50 cm.
 - Pl. n° 4. Coupe suivant A-B-C-D, 45 x 57,5 cm.
 - Pl. n° 4 bis. Coupe devant la ferme centrale, 46,5 x 68,5 cm.
 - Pl. n° 5. Façade ouest. Entrée de la Fromagerie, 46 x 65,5 cm.
 - Pl. n° 6. Façade sud, 47 x 69,5 cm.
 - Pl. n° 7. Façades est et nord [et] Plancher des combles, 51 x 62,5 cm, échelle 1/100.
 - Pl. n° 8. Plan de masse, 36,5 x 47 cm, échelle 1/100.
- Archives départementales du Doubs, Besançon : 1895 W 20


IVR43_20152500552NUC4A

Auteur de l'illustration : Jérôme Mongreville

Auteur du document reproduit : Henri Côte

Date de prise de vue : 2015

(c) Région Bourgogne-Franche-Comté, Inventaire du patrimoine
reproduction soumise à autorisation du titulaire des droits d'exploitation

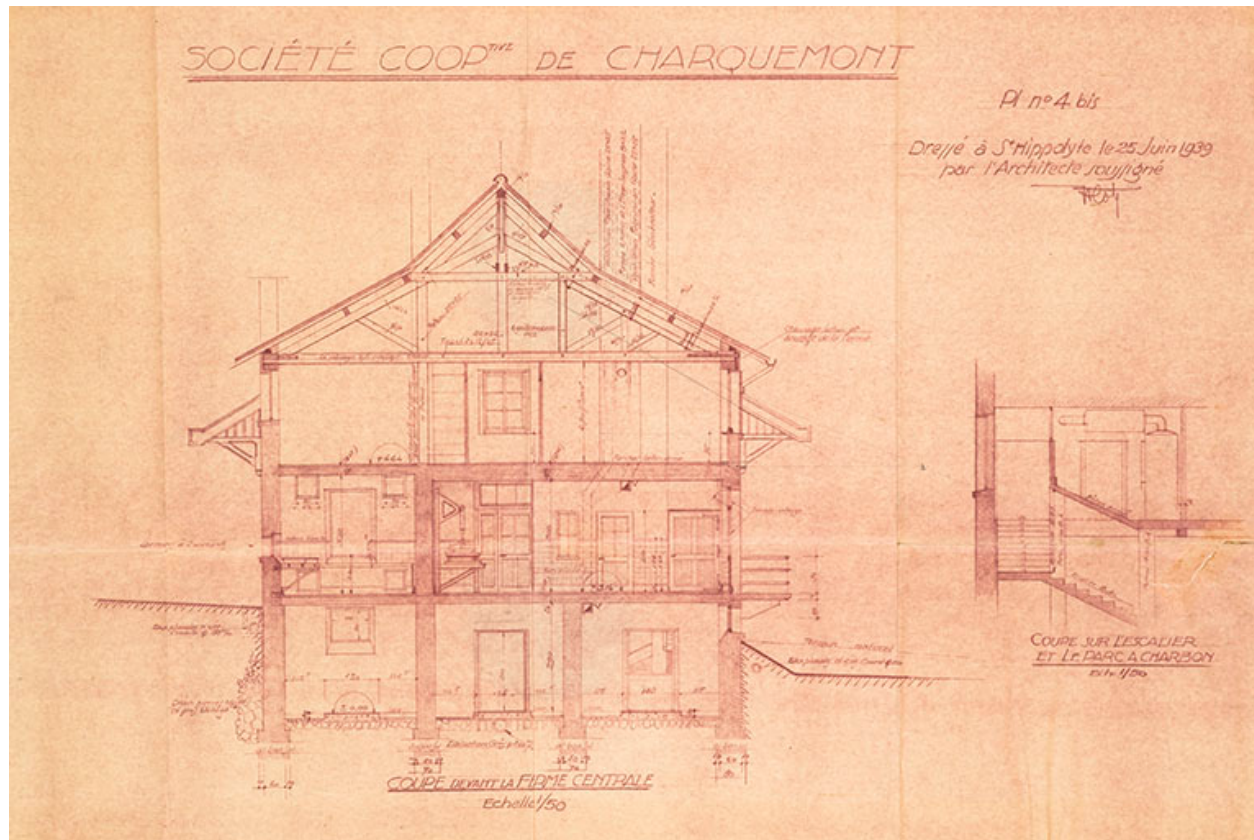

Société coopérative de Charquemont (Doubs). Pl. n° 4 bis. Coupe devant la ferme centrale, 25 juin 1939.

Référence du document reproduit :

- **Société coopérative de Charquemont (Doubs) [plans, coupes et élévations], 25 juin 1939.**
Société coopérative de Charquemont (Doubs) [plans, coupes et élévations], dessin (tirage à l'ammoniaque), par l'architecte Henri Cote, Saint-Hippolyte le 25 juin 1939, échelle 1/50.
 - Pl. n° 1. Plan des caves, 53 x 70 cm.
 - Pl. n° 2. Plan du rez-de-chaussée, 52 x 61,5 cm.
 - Pl. n° 3. Plan de l'étage, 48,5 x 66,50 cm.
 - Pl. n° 4. Coupe suivant A-B-C-D, 45 x 57,5 cm.
 - Pl. n° 4 bis. Coupe devant la ferme centrale, 46,5 x 68,5 cm.
 - Pl. n° 5. Façade ouest. Entrée de la Fromagerie, 46 x 65,5 cm.
 - Pl. n° 6. Façade sud, 47 x 69,5 cm.
 - Pl. n° 7. Façades est et nord [et] Plancher des combles, 51 x 62,5 cm, échelle 1/100.
 - Pl. n° 8. Plan de masse, 36,5 x 47 cm, échelle 1/100.
- Archives départementales du Doubs, Besançon : 1895 W 20


IVR43_20152500554NUC4A

Auteur de l'illustration : Jérôme Mongreville

Auteur du document reproduit : Henri Côte

Date de prise de vue : 2015

(c) Région Bourgogne-Franche-Comté, Inventaire du patrimoine
reproduction soumise à autorisation du titulaire des droits d'exploitation

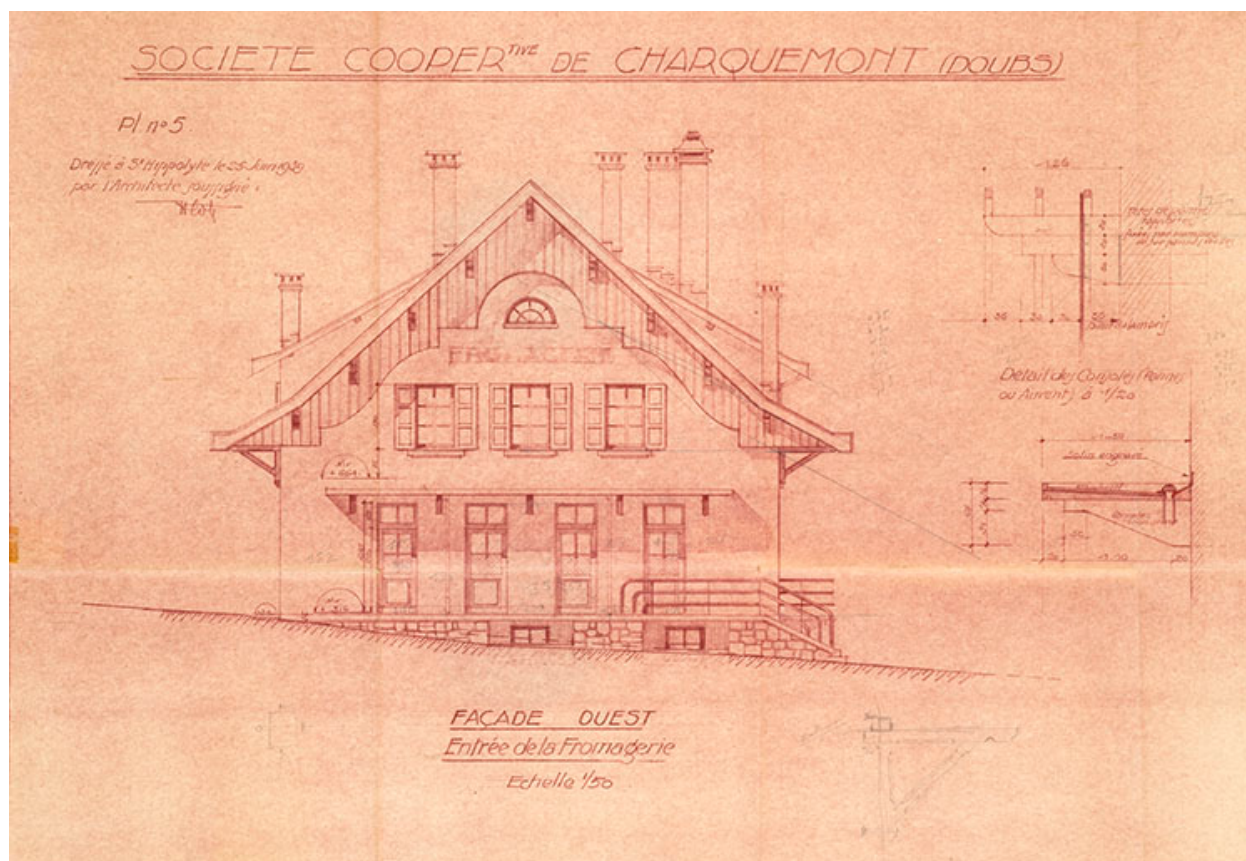

Société coopérative de Charquemont (Doubs). Pl. n° 5. Façade ouest. Entrée de la Fromagerie, 25 juin 1939.

Référence du document reproduit :

- **Société coopérative de Charquemont (Doubs) [plans, coupes et élévations], 25 juin 1939.**
Société coopérative de Charquemont (Doubs) [plans, coupes et élévations], dessin (tirage à l'ammoniaque), par l'architecte Henri Cote, Saint-Hippolyte le 25 juin 1939, échelle 1/50.
 - Pl. n° 1. Plan des caves, 53 x 70 cm.
 - Pl. n° 2. Plan du rez-de-chaussée, 52 x 61,5 cm.
 - Pl. n° 3. Plan de l'étage, 48,5 x 66,50 cm.
 - Pl. n° 4. Coupe suivant A-B-C-D, 45 x 57,5 cm.
 - Pl. n° 4 bis. Coupe devant la ferme centrale, 46,5 x 68,5 cm.
 - Pl. n° 5. Façade ouest. Entrée de la Fromagerie, 46 x 65,5 cm.
 - Pl. n° 6. Façade sud, 47 x 69,5 cm.
 - Pl. n° 7. Façades est et nord [et] Plancher des combles, 51 x 62,5 cm, échelle 1/100.
 - Pl. n° 8. Plan de masse, 36,5 x 47 cm, échelle 1/100.Archives départementales du Doubs, Besançon : 1895 W 20


IVR43_20152500555NUC4A

Auteur de l'illustration : Jérôme Mongreville

Auteur du document reproduit : Henri Côte

Date de prise de vue : 2015

(c) Région Bourgogne-Franche-Comté, Inventaire du patrimoine
reproduction soumise à autorisation du titulaire des droits d'exploitation

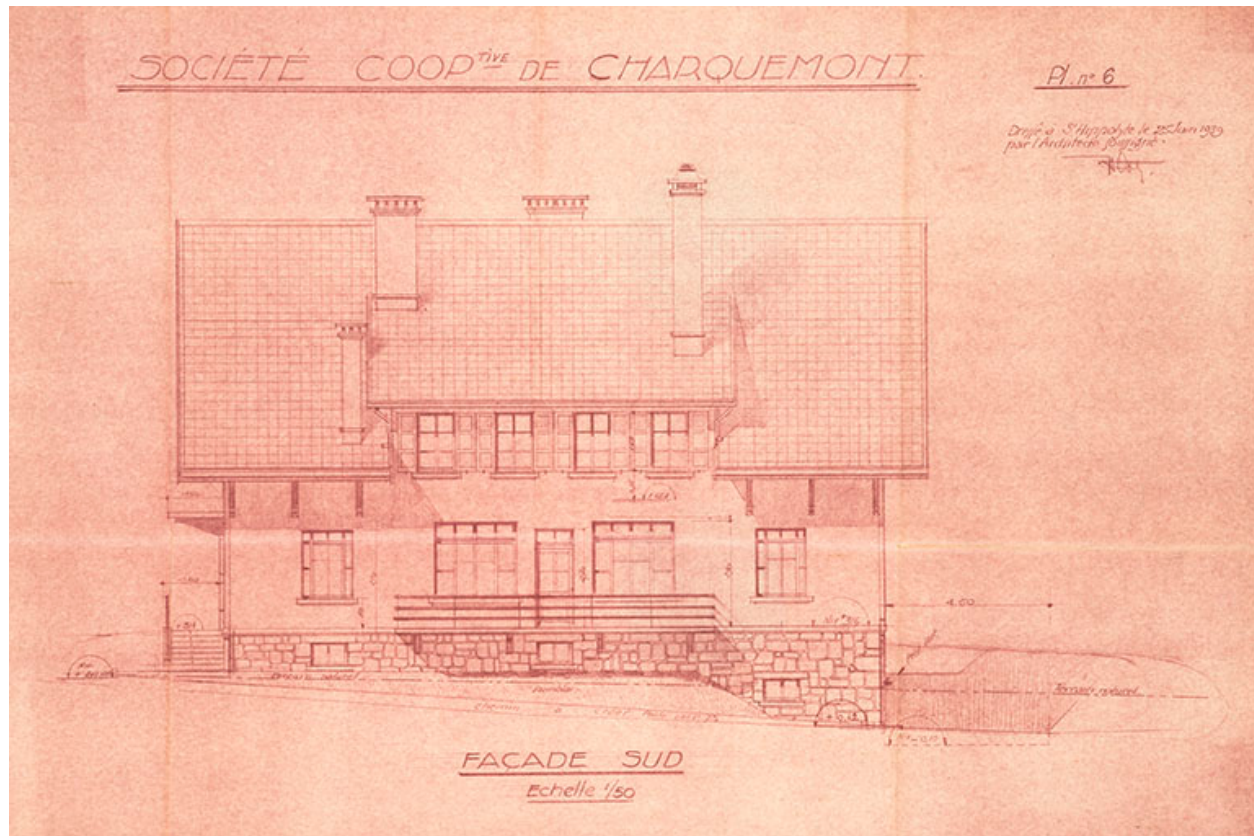

Société coopérative de Charquemont (Doubs). Pl. n° 6. Façade sud, 25 juin 1939.

Référence du document reproduit :

- **Société coopérative de Charquemont (Doubs) [plans, coupes et élévations], 25 juin 1939.**
Société coopérative de Charquemont (Doubs) [plans, coupes et élévations], dessin (tirage à l'ammoniaque), par l'architecte Henri Cote, Saint-Hippolyte le 25 juin 1939, échelle 1/50.
 - Pl. n° 1. Plan des caves, 53 x 70 cm.
 - Pl. n° 2. Plan du rez-de-chaussée, 52 x 61,5 cm.
 - Pl. n° 3. Plan de l'étage, 48,5 x 66,50 cm.
 - Pl. n° 4. Coupe suivant A-B-C-D, 45 x 57,5 cm.
 - Pl. n° 4 bis. Coupe devant la ferme centrale, 46,5 x 68,5 cm.
 - Pl. n° 5. Façade ouest. Entrée de la Fromagerie, 46 x 65,5 cm.
 - Pl. n° 6. Façade sud, 47 x 69,5 cm.
 - Pl. n° 7. Façades est et nord [et] Plancher des combles, 51 x 62,5 cm, échelle 1/100.
 - Pl. n° 8. Plan de masse, 36,5 x 47 cm, échelle 1/100.Archives départementales du Doubs, Besançon : 1895 W 20

IVR43_20152500556NUC4A

Auteur de l'illustration : Jérôme Mongreville

Auteur du document reproduit : Henri Côte

Date de prise de vue : 2015

(c) Région Bourgogne-Franche-Comté, Inventaire du patrimoine
reproduction soumise à autorisation du titulaire des droits d'exploitation



En avion au-dessus de... 1. Charquemont (Doubs). La Grande Rue [le bas du village vu du sud], 3e quart 20e siècle.

Référence du document reproduit :

- **En avion au-dessus de... 1. Charquemont (Doubs). La Grande Rue [le bas du village vu du sud], 3e quart 20e siècle.**

En avion au-dessus de... 1. Charquemont (Doubs). La Grande Rue [le bas du village vu du sud], carte postale, par Lapie Service aérien, s.d. [3e quart 20e siècle], Edition Lapie à Saint-Maur.

Collection particulière : Jacques Donzé, Charquemont

IVR43_20132500071NUC1A

Auteur du document reproduit : Lapie

Date de prise de vue : 2013

(c) Région Bourgogne-Franche-Comté, Inventaire du patrimoine ; (c) Ed. Lapie
reproduction soumise à autorisation du titulaire des droits d'exploitation



Charquemont (Doubs). 210-1 A. Vue générale [la Grande Rue et le bas du village vus du sud], 3e quart 20e siècle.

Référence du document reproduit :

- **Charquemont (Doubs). 210-1 A. Vue générale [la Grande Rue et le bas du village vus du sud], 3e quart 20e siècle.**

Charquemont (Doubs). 210-1 A. Vue générale [la Grande Rue et le bas du village vus du sud], carte postale, s.n., s.d. [3e quart 20e siècle], Combier Impr. à Mâcon.
Collection particulière : Jacques Donzé, Charquemont

IVR43_20132500073NUC1A

Auteur du document reproduit : auteur inconnu

Date de prise de vue : 2013

(c) Région Bourgogne-Franche-Comté, Inventaire du patrimoine
reproduction soumise à autorisation du titulaire des droits d'exploitation



Façades antérieure et latérale droite.

IVR43_20142501749NUC2A

Auteur de l'illustration : Sonia Dourlot

Date de prise de vue : 2014

(c) Région Bourgogne-Franche-Comté, Inventaire du patrimoine
reproduction soumise à autorisation du titulaire des droits d'exploitation



Façade antérieure.

IVR43_20142501748NUC2A

Auteur de l'illustration : Sonia Dourlot

Date de prise de vue : 2014

(c) Région Bourgogne-Franche-Comté, Inventaire du patrimoine
reproduction soumise à autorisation du titulaire des droits d'exploitation



Façades postérieure et latérale droite.

IVR43_20142501751NUC2A

Auteur de l'illustration : Sonia Dourlot

Date de prise de vue : 2014

(c) Région Bourgogne-Franche-Comté, Inventaire du patrimoine
reproduction soumise à autorisation du titulaire des droits d'exploitation



Façade postérieure.

IVR43_20142501752NUC2A

Auteur de l'illustration : Sonia Dourlot

Date de prise de vue : 2014

(c) Région Bourgogne-Franche-Comté, Inventaire du patrimoine
reproduction soumise à autorisation du titulaire des droits d'exploitation



Façade postérieure : fenêtres du pignon.

IVR43_20142501753NUC2A

Auteur de l'illustration : Sonia Dourlot

Date de prise de vue : 2014

(c) Région Bourgogne-Franche-Comté, Inventaire du patrimoine
reproduction soumise à autorisation du titulaire des droits d'exploitation



Façades postérieure et latérale gauche.

IVR43_20142501750NUC2A

Auteur de l'illustration : Sonia Dourlot

Date de prise de vue : 2014

(c) Région Bourgogne-Franche-Comté, Inventaire du patrimoine
reproduction soumise à autorisation du titulaire des droits d'exploitation