


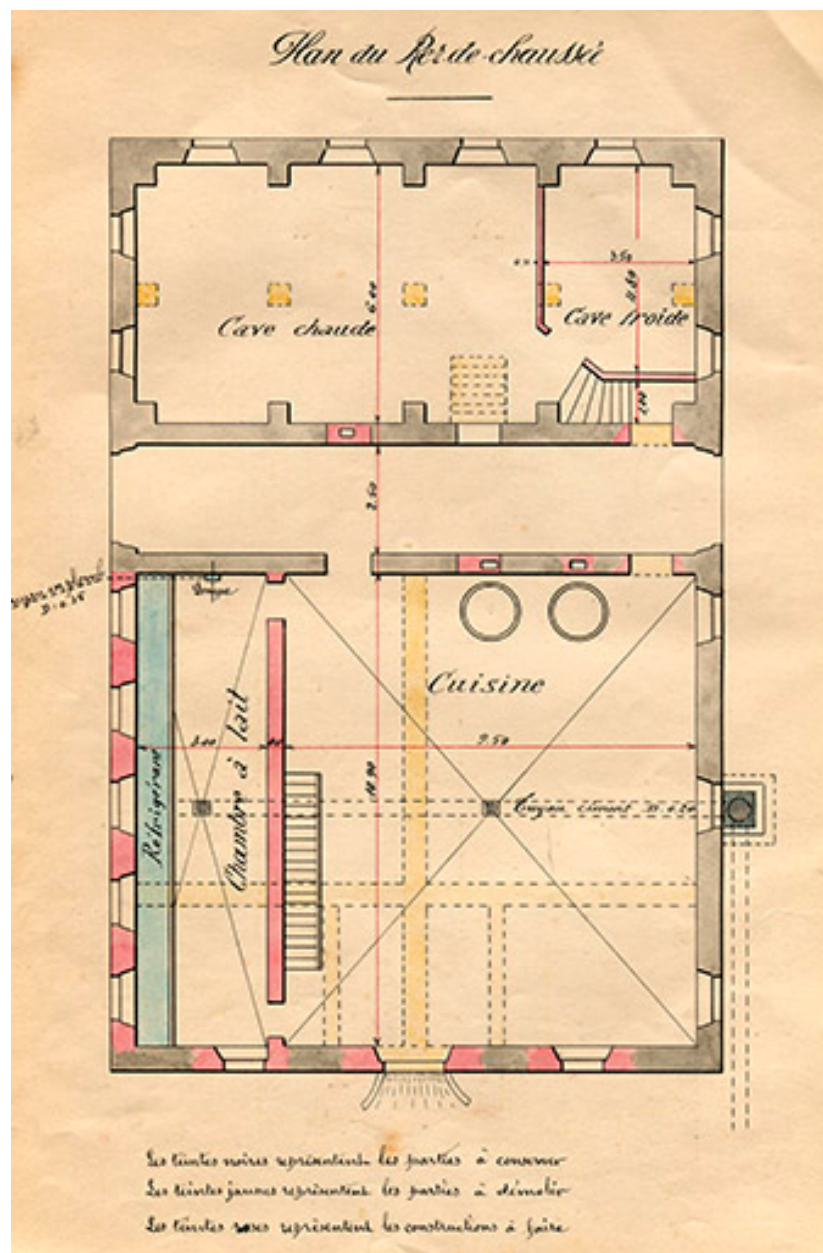

Transformation et réfection du chalet. Plan du rez-de-chaussée, 1902.

Référence du document reproduit :

- **Transformation et réfection du chalet. Plan du rez-de-chaussée, 1902.**
Archives départementales du Doubs, Besançon : 2 Z 174. Transformation et réfection du chalet. Plan du rez-de-chaussée, par l'architecte Chavanne, échelle 1/100, Pontarlier, le 1er décembre 1902.
Archives départementales du Doubs, Besançon : 2 Z 174

IVR43_20192500087NUC4A

Date de prise de vue : 2019

(c) Région Bourgogne-Franche-Comté, Inventaire du patrimoine
reproduction soumise à autorisation du titulaire des droits d'exploitation