


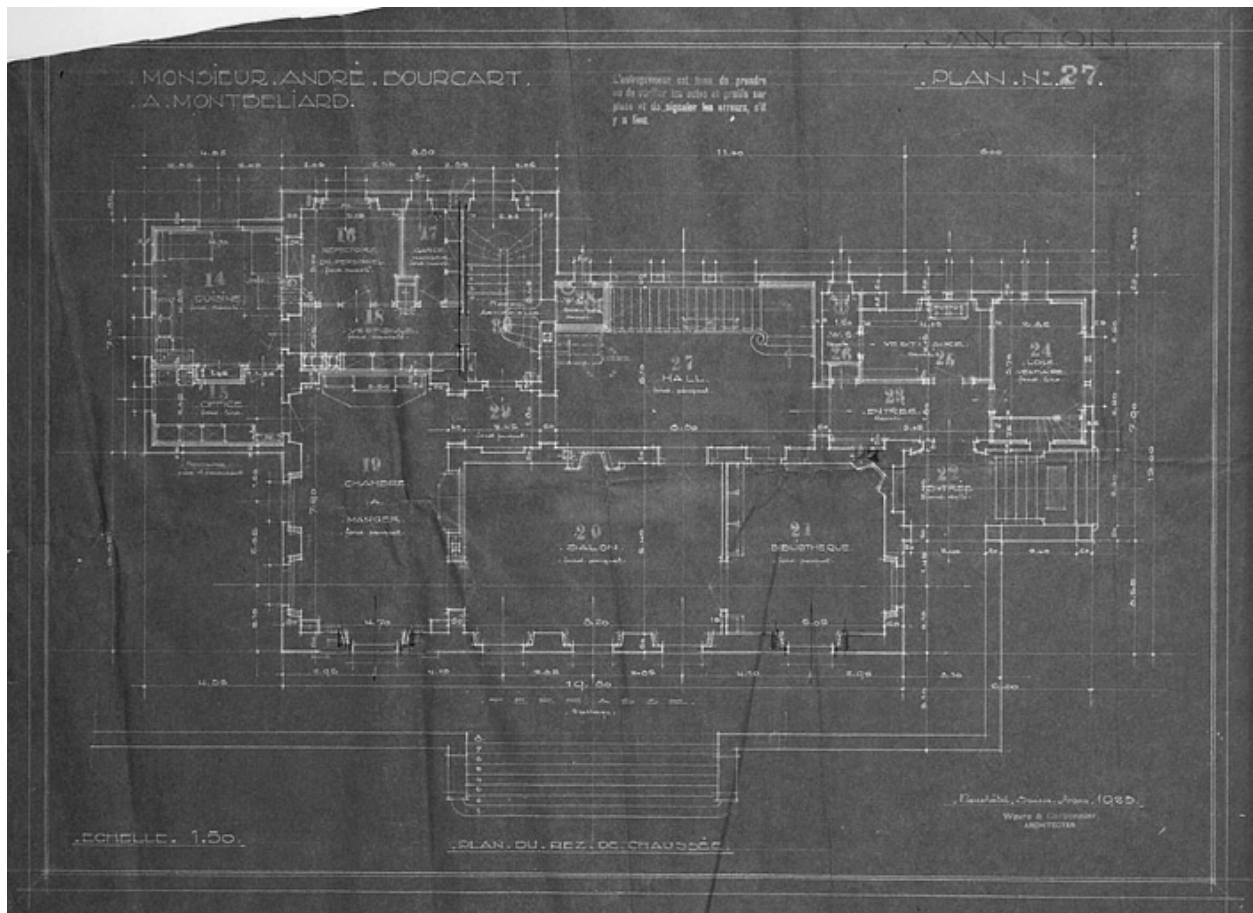

[Maison de] Monsieur Bourcart à Montbéliard, plan du rez-de-chaussée, 1923.

Référence du document reproduit :

- **[Maison de] Monsieur Bourcart à Montbéliard, plan du rez-de-chaussée, 1923.**
[Maison de] Monsieur Bourcart à Montbéliard, plan du rez-de-chaussée, 1923.
Tirage bleu, feuille 1, 1923, échelle 1:50, par Wavre (architecte) et Carbonnier (architecte)
Archives municipales, Montbéliard : I O 28, pièce 10

IVR43_19872500384V

Auteur de l'illustration : Yves Sancey, Auteur de l'illustration : Wavre, Auteur de l'illustration : Carbonnier

Date de prise de vue : 1987

(c) Région Bourgogne-Franche-Comté, Inventaire du patrimoine
reproduction soumise à autorisation du titulaire des droits d'exploitation