


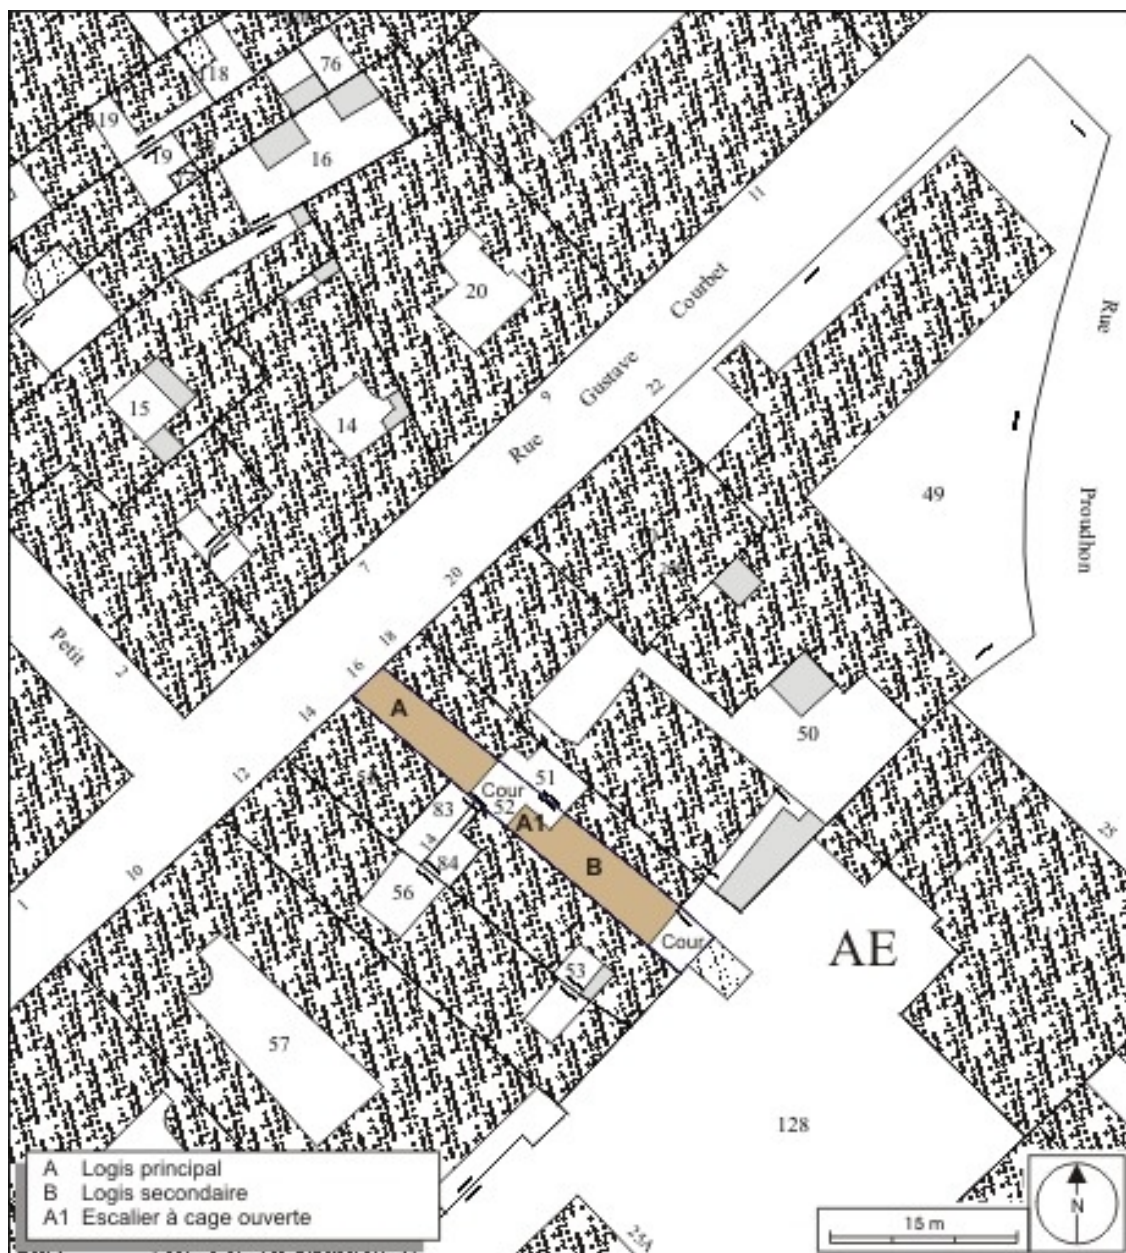

Plan masse et de situation. Extrait du plan cadastral, 1974, section AE.

Référence du document reproduit :

- **Besançon : extrait du plan cadastral, 1974, section AE**
Besançon : extrait du plan cadastral, 1974, section AE

IVR43_20102500066NUDA

Auteur de l'illustration : André Céréza

Date de prise de vue : 2010

Technique de relevé : reprise de fond ; Échelle : 1/500

(c) Région Bourgogne-Franche-Comté, Inventaire du patrimoine
reproduction soumise à autorisation du titulaire des droits d'exploitation