


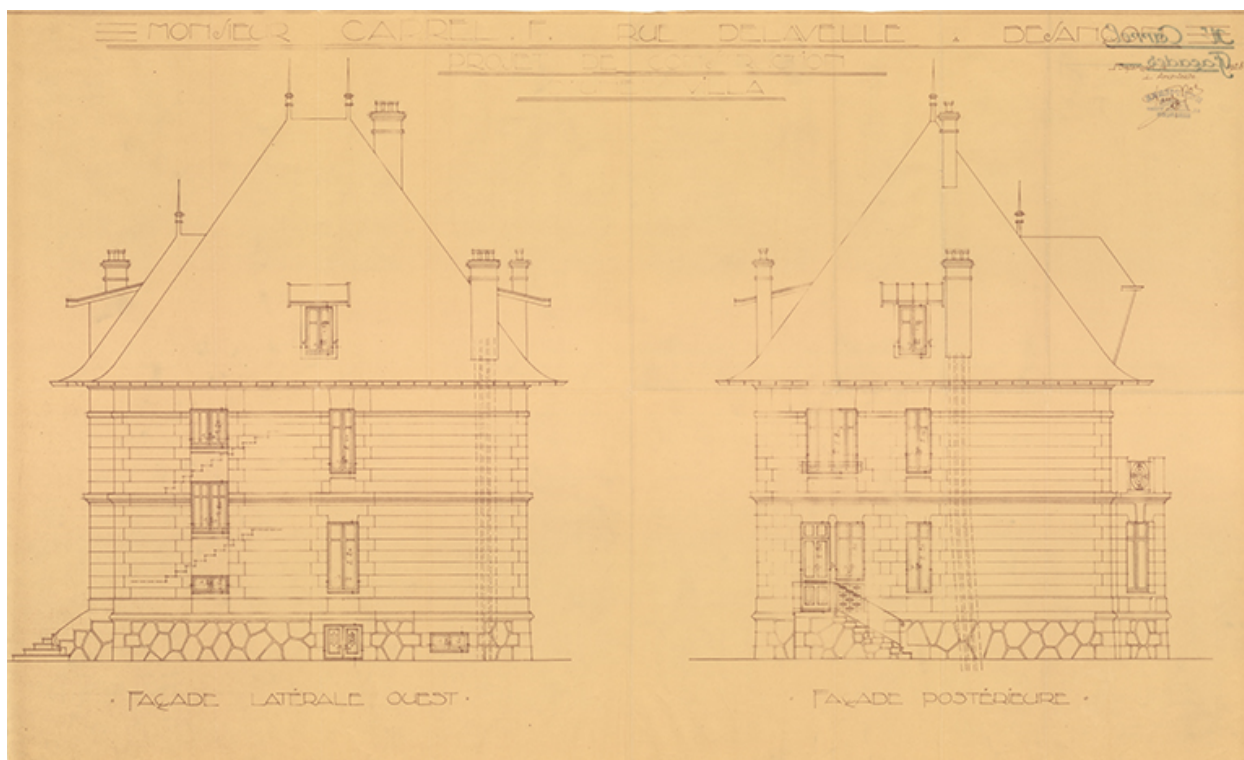

Monsieur Carrel F., rue Delavelle à Besançon. Projet de construction d'une villa. Façade latérale ouest [et] Façade postérieure, 1928.

Référence du document reproduit :

- **Monsieur Carrel F., rue Delavelle à Besançon. Projet de construction d'une villa [plans, coupes et élévations], 1928.**

Monsieur Carrel F., rue Delavelle à Besançon. Projet de construction d'une villa [plans, coupes et élévations], dessin (tirage à l'ammoniaque), par l'architecte Pierre Noë, Besançon 1928, sans échelle [1/50], côté.

- *Plan du rez-de-chaussée [et] Plan du premier étage*, 16 octobre 1928, 48,5 x 77 cm .

- *Coupe parallèle à la rue [et] Coupe perpendiculaire à la rue*, 48,5 x 79 cm.

- *Façade d'entrée sur rue [et] Façade latérale est*, 48 x 79 cm .

- *Façade latérale ouest [et] Façade postérieure*, 48 x 79 cm.

Archives municipales, Besançon : 1 T 1

IVR43_20152500124NUC2A

Auteur du document reproduit : Pierre Noë

Date de prise de vue : 2015

Échelle : 1/50

(c) Région Bourgogne-Franche-Comté, Inventaire du patrimoine

reproduction soumise à autorisation du titulaire des droits d'exploitation