


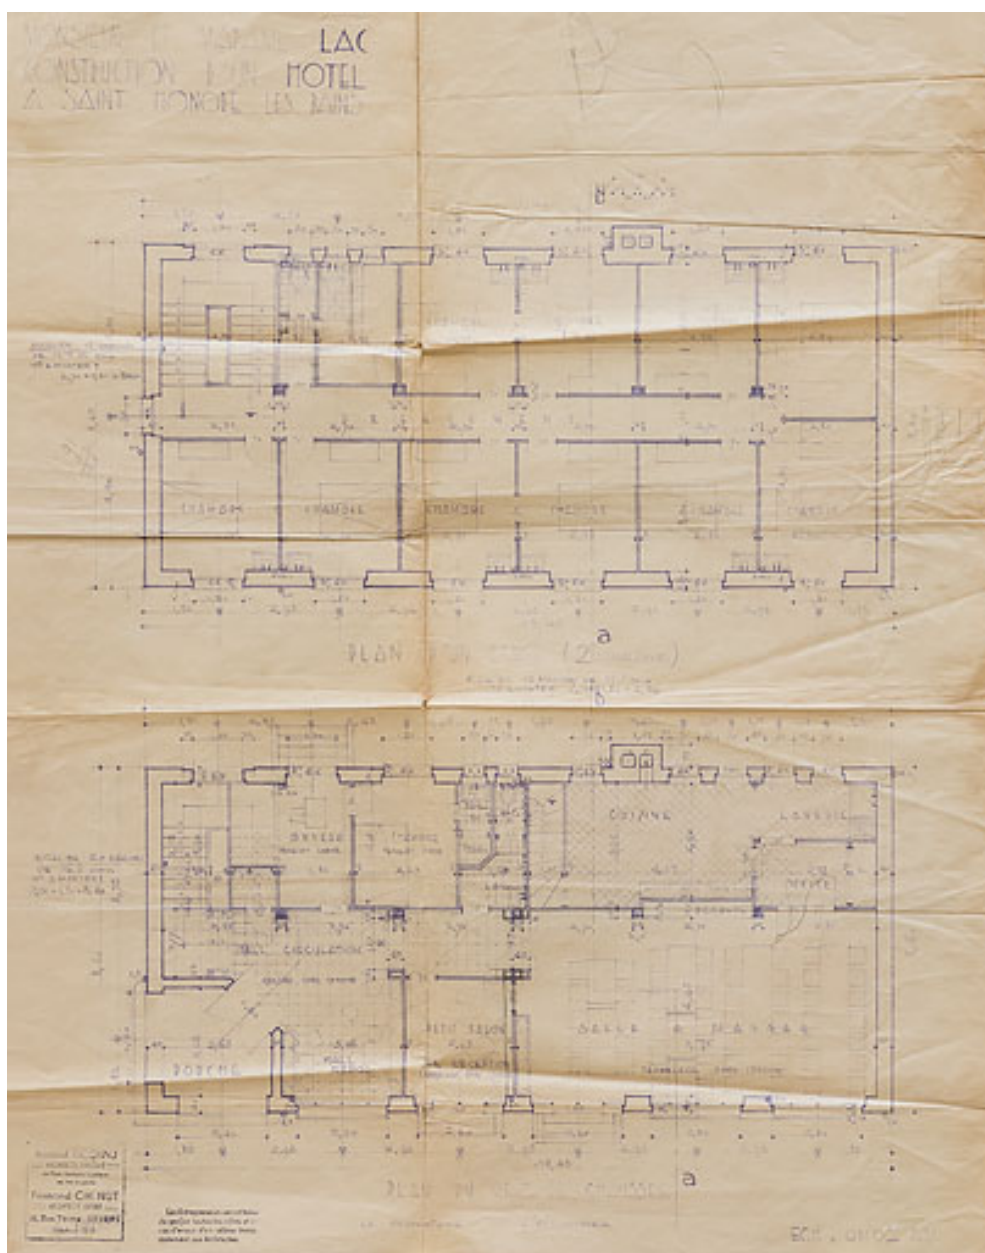

Plan du rez-de-chaussée et du premier étage.

Référence du document reproduit :

- **Hôtel Rose-Marie. Plan du rez-de-chaussée. Plan d'un étage. [vers 1935].**
Hôtel Rose-Marie. Plan du rez-de-chaussée. Plan d'un étage / Armand Inconnu.
 [Vers 1935]. Reproduction d'un dessin. 64 x 52 cm. Échelle 1/50.
 Archives départementales de la Nièvre, Nevers : 46 J 664

IVR26_20205800132NUC2A

Auteur de l'illustration : Pierre-Marie Barbe-Richaud

Auteur du document reproduit : Armand Inconnu

Date de prise de vue : 2020

(c) Région Bourgogne-Franche-Comté, Inventaire du patrimoine ; (c) Archives
départementales de la Nièvre

reproduction soumise à autorisation du titulaire des droits d'exploitation