


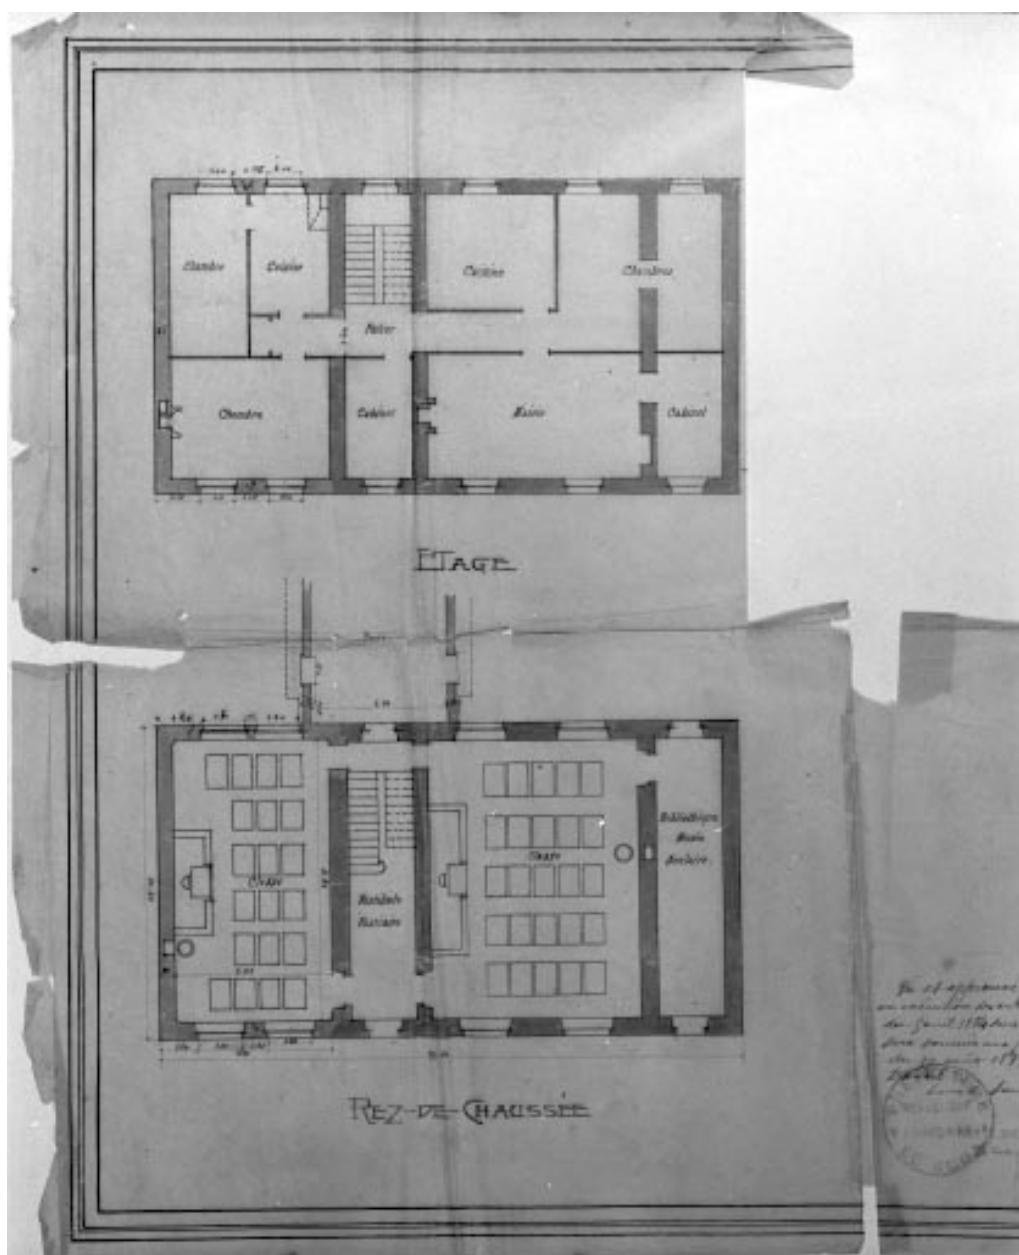

Commune de Choux. Ecoles mixte et enfantine. Projet [détail : plan du rez de chaussée et plan de l'étage].

Référence du document reproduit :

- **Commune de Choux. Ecoles mixte et enfantine. Projet [détail : plan du rez de chaussée et plan de l'étage].**

Commune de Choux. Ecoles mixte et enfantine. Projet [détail : plan du rez de chaussée et plan de l'étage]. Dessin, 1908. Echelle 1:100, par David, Marius (architecte)

Archives départementales du Jura, Montmorot

IVR43_19943901398X

Auteur de l'illustration : Jérôme Mongreville

Auteur du document reproduit : Marius (architecte) NEPASUTILISERDavid

Date de prise de vue : 1908

(c) Région Bourgogne-Franche-Comté, Inventaire du patrimoine
reproduction soumise à autorisation du titulaire des droits d'exploitation