


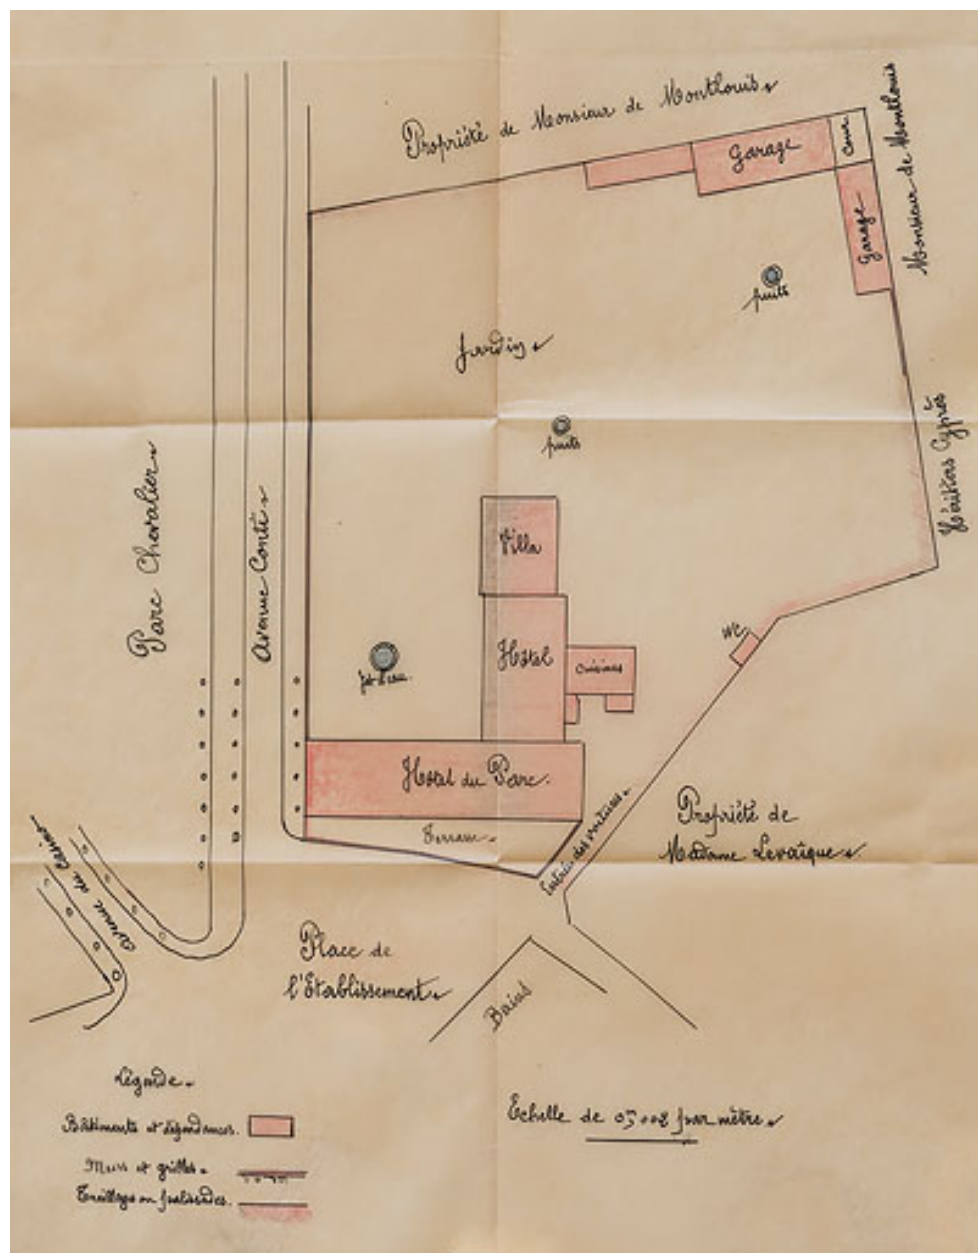

Plan-masse et de situation ancien (non daté).

Référence du document reproduit :

- **[Plan de masse de l'Hôtel du Parc]. [Première moitié du 20e siècle].**
[Plan de masse de l'Hôtel du Parc] / [auteur inconnu]. [Première moitié du 20e siècle]. Dessin. 37 x 28 cm. Échelle 1/500.
Archives départementales de la Nièvre, Nevers : 32 J 395

IVR26_20205800161NUC2A

Auteur de l'illustration : Pierre-Marie Barbe-Richaud

Auteur du document reproduit : auteur inconnu

Date de prise de vue : 2020

(c) Région Bourgogne-Franche-Comté, Inventaire du patrimoine
reproduction soumise à autorisation du titulaire des droits d'exploitation