


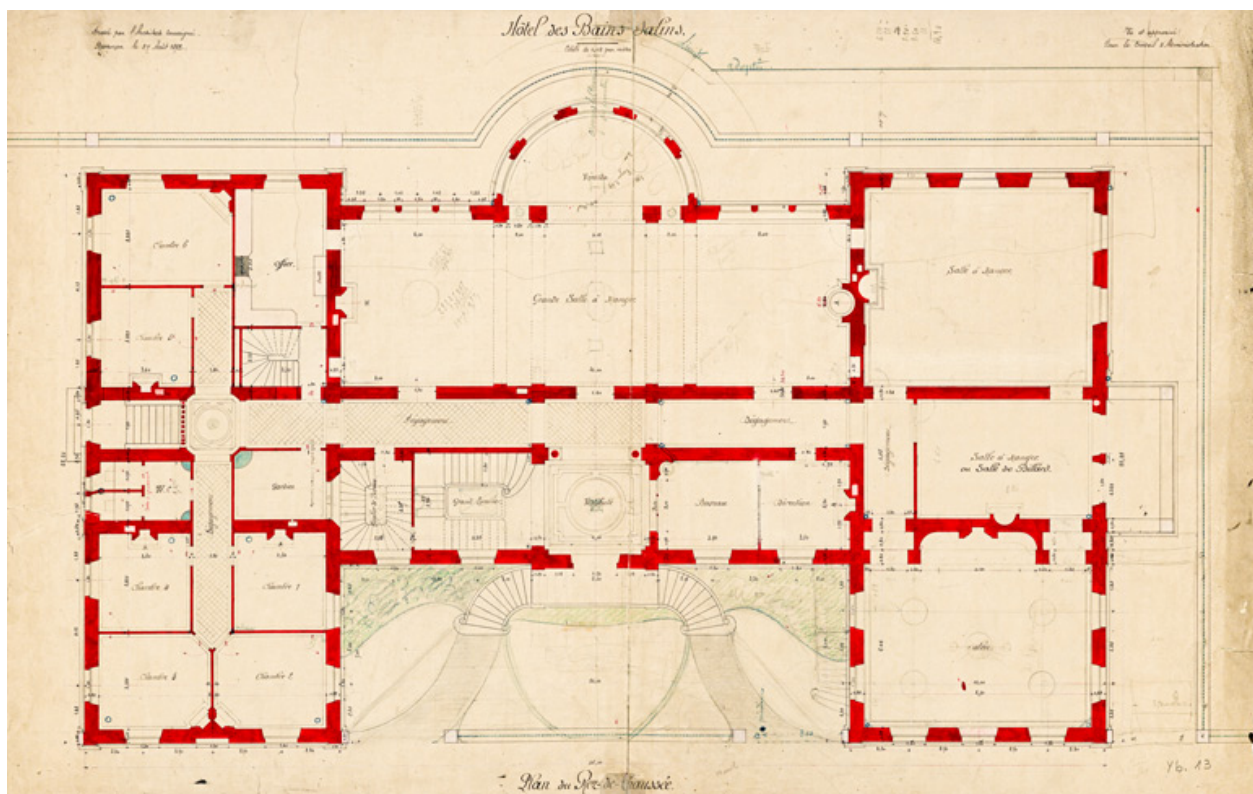

Plan du rez-de-chaussée (27 août 1892).

Référence du document reproduit :

- **[Grand] Hôtel des Bains salins. Plan du rez-de-chaussée. 27 août 1892.**
[Grand] Hôtel des Bains salins. Plan du rez-de-chaussée / Marcel Boutterin. 27 août 1892. Papier, crayon, encre, aquarelle. 91,5 x 53,5 cm. Échelle 1/50. Mention (en haut à gauche) : "Dressé par l'architecte soussigné". Mention (en haut à droite) : "Vue et approuvé. Pour le Conseil d'Administration".
Bibliothèque municipale, Besançon : Yb 13

IVR43_20232500670NUC4A

Auteur du document reproduit : Marcel Boutterin

(c) Bibliothèque municipale, Besançon

reproduction soumise à autorisation du titulaire des droits d'exploitation