


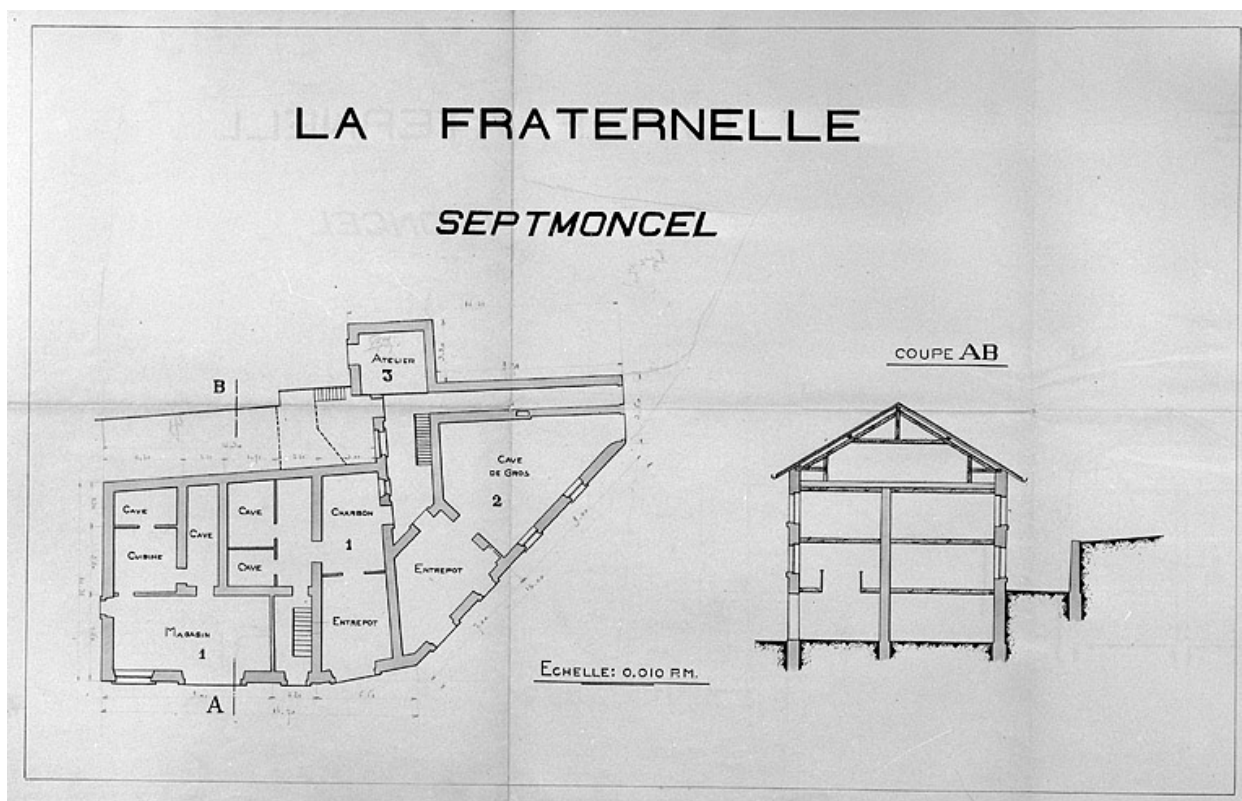

La Fraternelle, Septmoncel [plan du rez-de-chaussée, coupe].

Référence du document reproduit :

- **La Fraternelle, Septmoncel [plan du rez-de-chaussée, coupe].**
La Fraternelle, Septmoncel [plan du rez-de-chaussée, coupe]. Dessin, 1925.
Echelle 1:100, par Lecart (ingénieur)
Collection particulière : La Fraternelle, Saint-Claude

IVR43_19963901142X

Auteur de l'illustration : Jérôme Mongreville

Auteur du document reproduit : NEPASUTILISERLecart (ingénieur)

Date de prise de vue : 1996

(c) Région Bourgogne-Franche-Comté, Inventaire du patrimoine ; (c) La Fraternelle
reproduction soumise à autorisation du titulaire des droits d'exploitation