


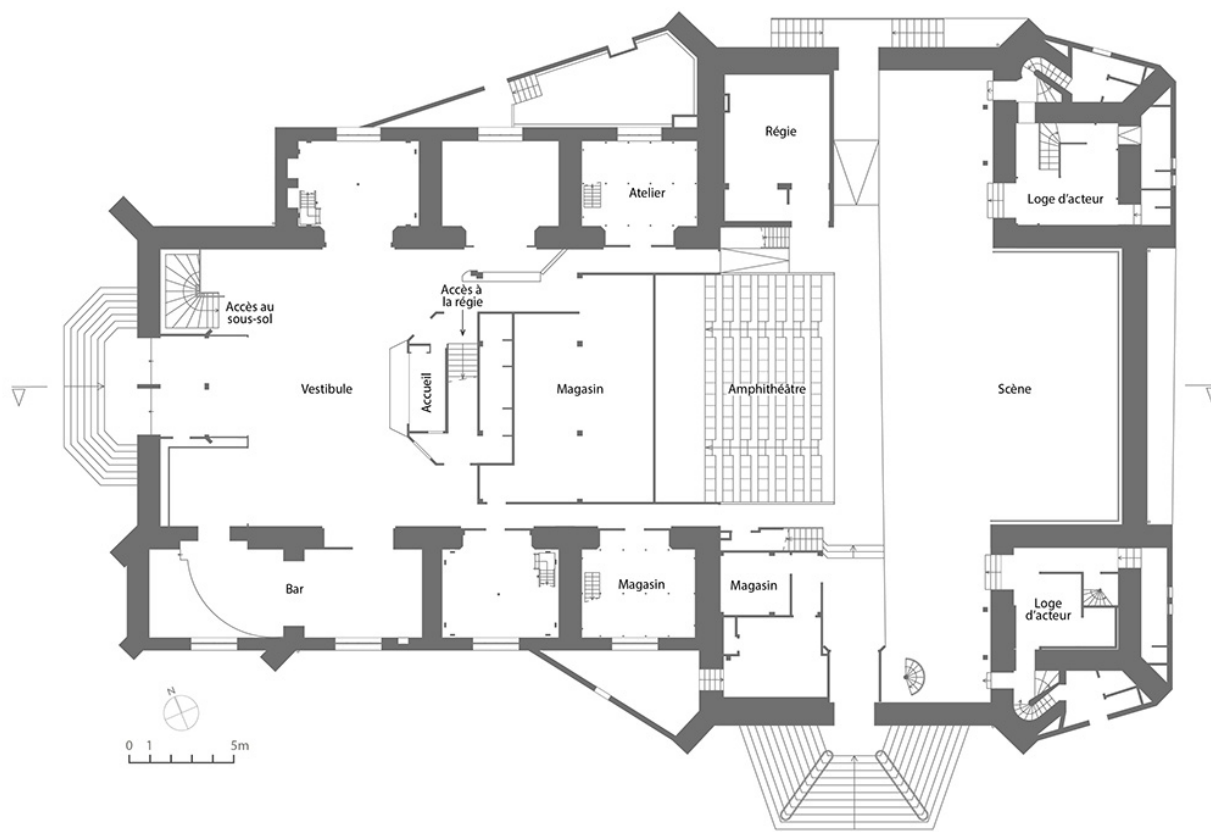

Plan du rez-de-chaussée. D'après un plan du 30 août 2013 fourni par le service des Données patrimoniales, direction Bâtiments et Energies de Dijon Métropole.

IVR26\_20222100684NUDA

Auteur de l'illustration : Aline Thomas

Date de prise de vue : 2022

Technique de relevé : reprise de fond ; Échelle : 1/200

(c) Région Bourgogne-Franche-Comté, Inventaire du patrimoine ; (c) Dijon Métropole reproduction soumise à autorisation du titulaire des droits d'exploitation