


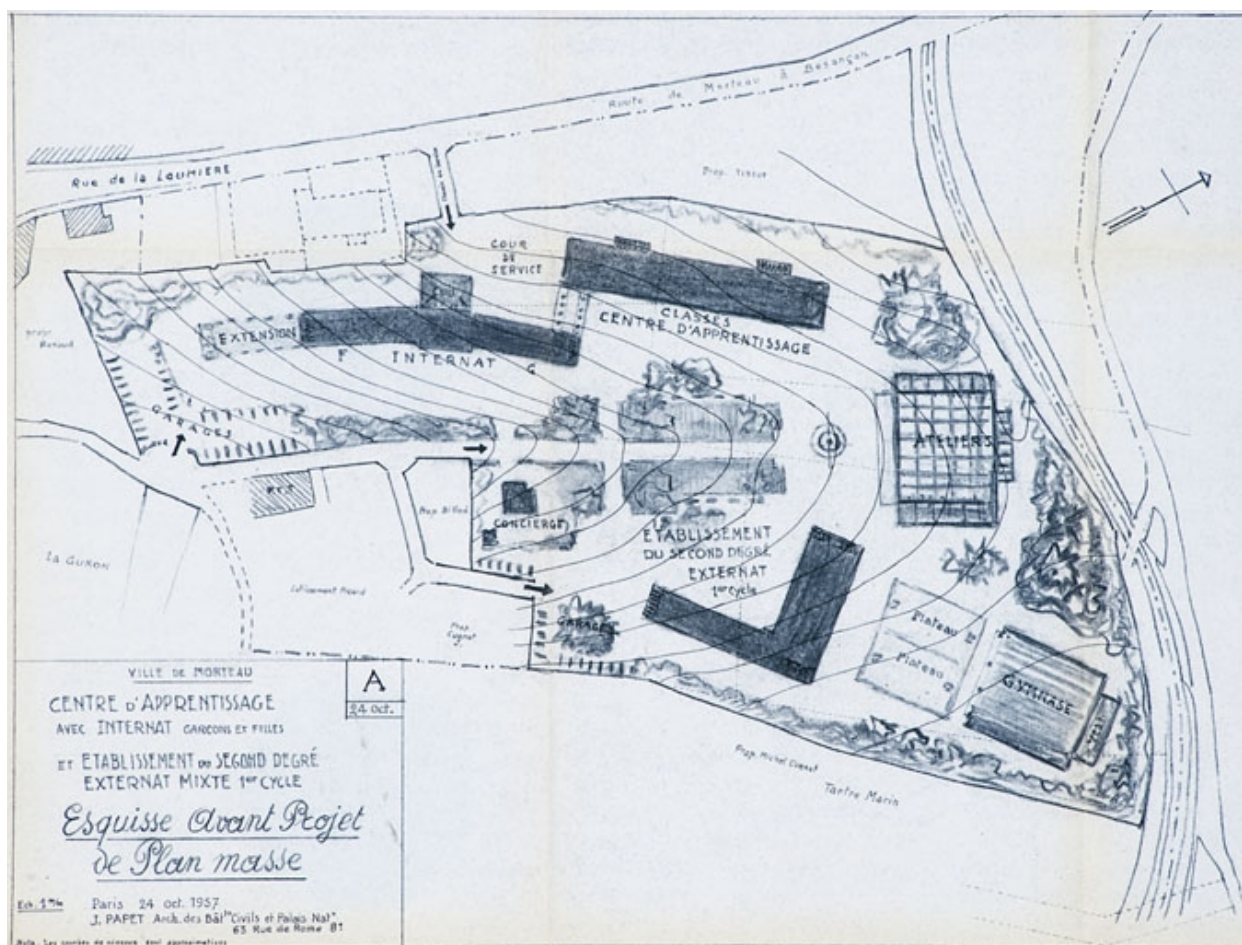

Ville de Morteau. Centre d'apprentissage avec internat garçons et filles et établissement du second degré externat mixte 1^{er} cycle. Esquisse avant-projet de plan masse. A. 1957.

Référence du document reproduit :

- **Ville de Morteau. Centre d'apprentissage avec internat garçons et filles et établissement du second degré externat mixte 1^{er} cycle. Esquisse avant-projet de plan masse. A 24 oct. 1957.**

Ville de Morteau. Centre d'apprentissage avec internat garçons et filles et établissement du second degré externat mixte 1^{er} cycle. Esquisse avant-projet de plan masse. A 24 oct. Dessin (tirage), par Jean Papet. Paris le 24 octobre 1957. Echelle 1/1 000, 37 x 49 cm.

Archives régionales de Bourgogne-Franche-Comté, Besançon : 2 W 491

IVR43_20122500700NUC4A

Auteur de l'illustration : Jérôme Mongreville

Auteur du document reproduit : Jean Papet

Date de prise de vue : 2012

Échelle : 1/1000

(c) Région Bourgogne-Franche-Comté, Inventaire du patrimoine
reproduction soumise à autorisation du titulaire des droits d'exploitation