


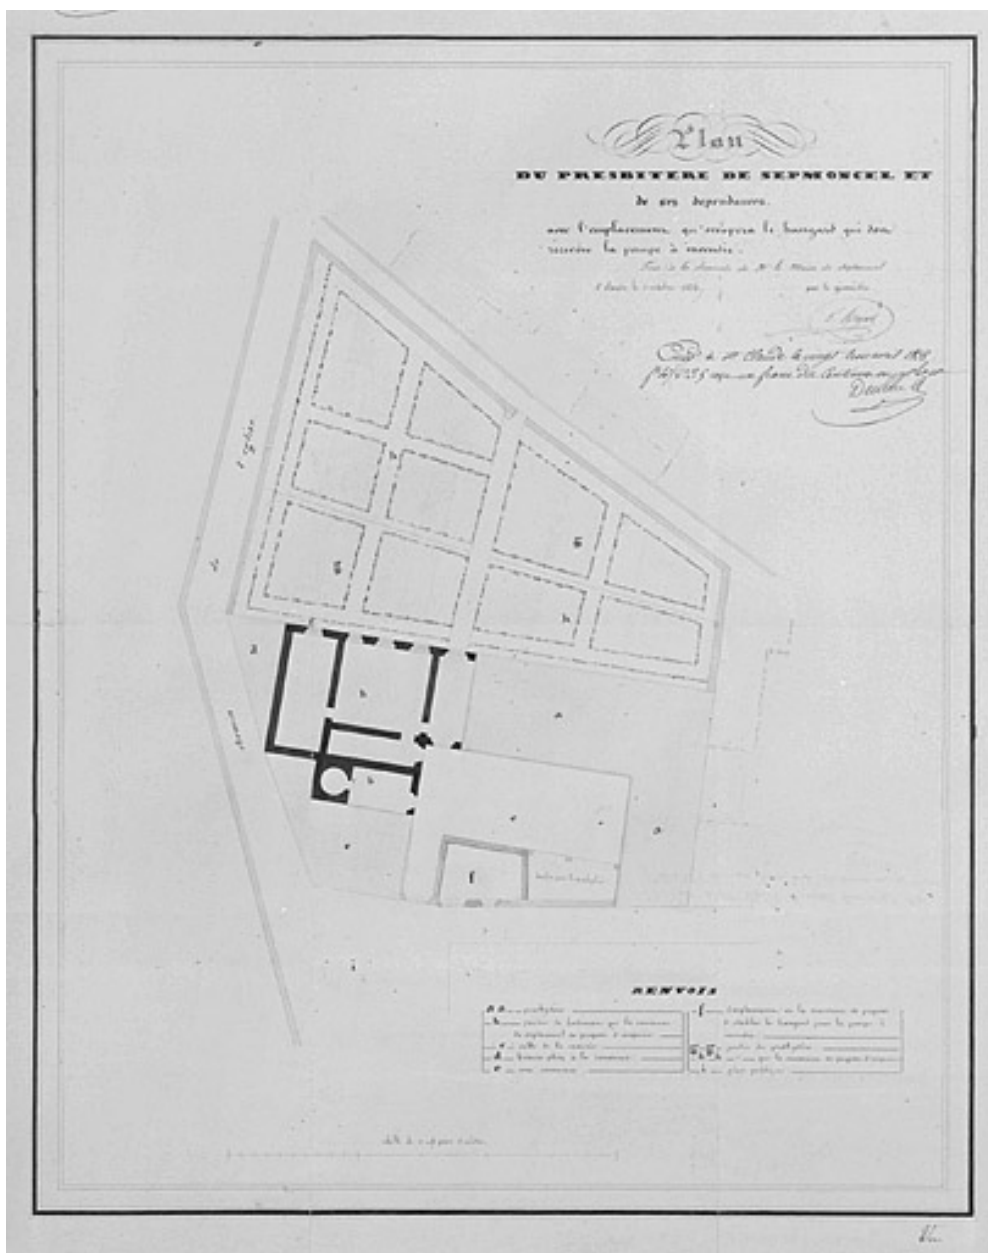

Plan du presbytère de Septmoncel et de ses dépendances [plan masse].

Référence du document reproduit :

- **Plan du presbytère de Septmoncel et de ses dépendances [plan masse].**
Plan du presbytère de Septmoncel et de ses dépendances [plan masse]. Dessin, s.d. [19e siècle]. Echelle 1:1000, par Regad, F. (géomètre)
Archives municipales, Septmoncel

IVR43_19963901866X

Auteur de l'illustration : Jérôme Mongreville

Auteur du document reproduit : F. Regad

Date de prise de vue : 1996

(c) Région Bourgogne-Franche-Comté, Inventaire du patrimoine ; (c) Archives
communales, Septmoncel

reproduction soumise à autorisation du titulaire des droits d'exploitation