


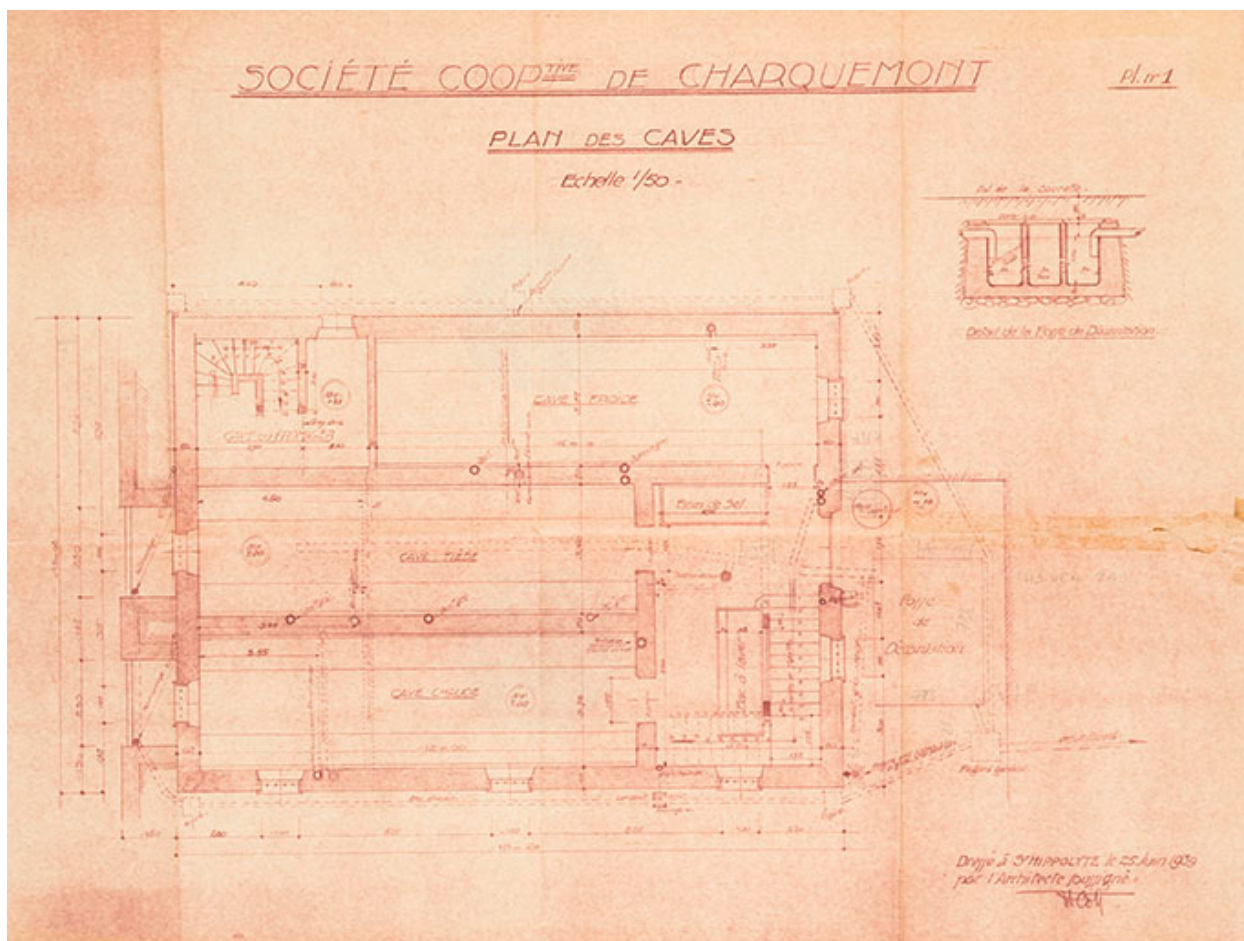

Société coopérative de Charquemont (Doubs). Pl. n° 1. Plan des caves, 25 juin 1939.

Référence du document reproduit :

- **Société coopérative de Charquemont (Doubs) [plans, coupes et élévations], 25 juin 1939.**

Société coopérative de Charquemont (Doubs) [plans, coupes et élévations], dessin (tirage à l'ammoniaque), par l'architecte Henri Cote, Saint-Hippolyte le 25 juin 1939, échelle 1/50.

- Pl. n° 1. Plan des caves, 53 x 70 cm.
- Pl. n° 2. Plan du rez-de-chaussée, 52 x 61,5 cm.
- Pl. n° 3. Plan de l'étage, 48,5 x 66,50 cm.
- Pl. n° 4. Coupe suivant A-B-C-D, 45 x 57,5 cm.
- Pl. n° 4 bis. Coupe devant la ferme centrale, 46,5 x 68,5 cm.
- Pl. n° 5. Façade ouest. Entrée de la Fromagerie, 46 x 65,5 cm.
- Pl. n° 6. Façade sud, 47 x 69,5 cm.
- Pl. n° 7. Façades est et nord [et] Plancher des combles, 51 x 62,5 cm, échelle 1/100.
- Pl. n° 8. Plan de masse, 36,5 x 47 cm, échelle 1/100.

Archives départementales du Doubs, Besançon : 1895 W 20

IVR43_20152500557NUC4A

Auteur de l'illustration : Jérôme Mongreville

Auteur du document reproduit : Henri Côte

Date de prise de vue : 2015

(c) Région Bourgogne-Franche-Comté, Inventaire du patrimoine
reproduction soumise à autorisation du titulaire des droits d'exploitation