


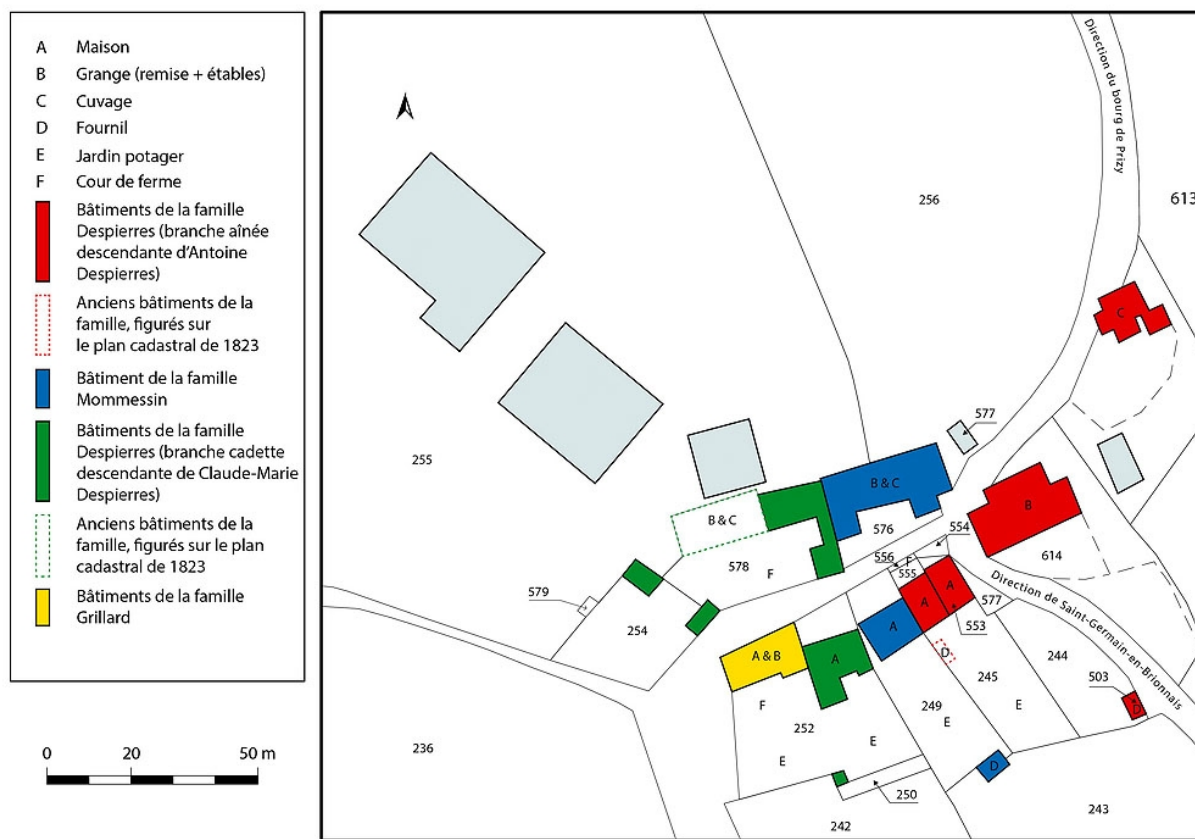

Plan de masse et de situation. Extrait du plan cadastral, 2020, section A, échelle 1/5000

IVR26_20207100124NUDA

Auteur de l'illustration : Pierre-Marie Barbe-Richaud

Date de prise de vue : 2020

(c) Région Bourgogne-Franche-Comté, Inventaire du patrimoine
 reproduction soumise à autorisation du titulaire des droits d'exploitation