


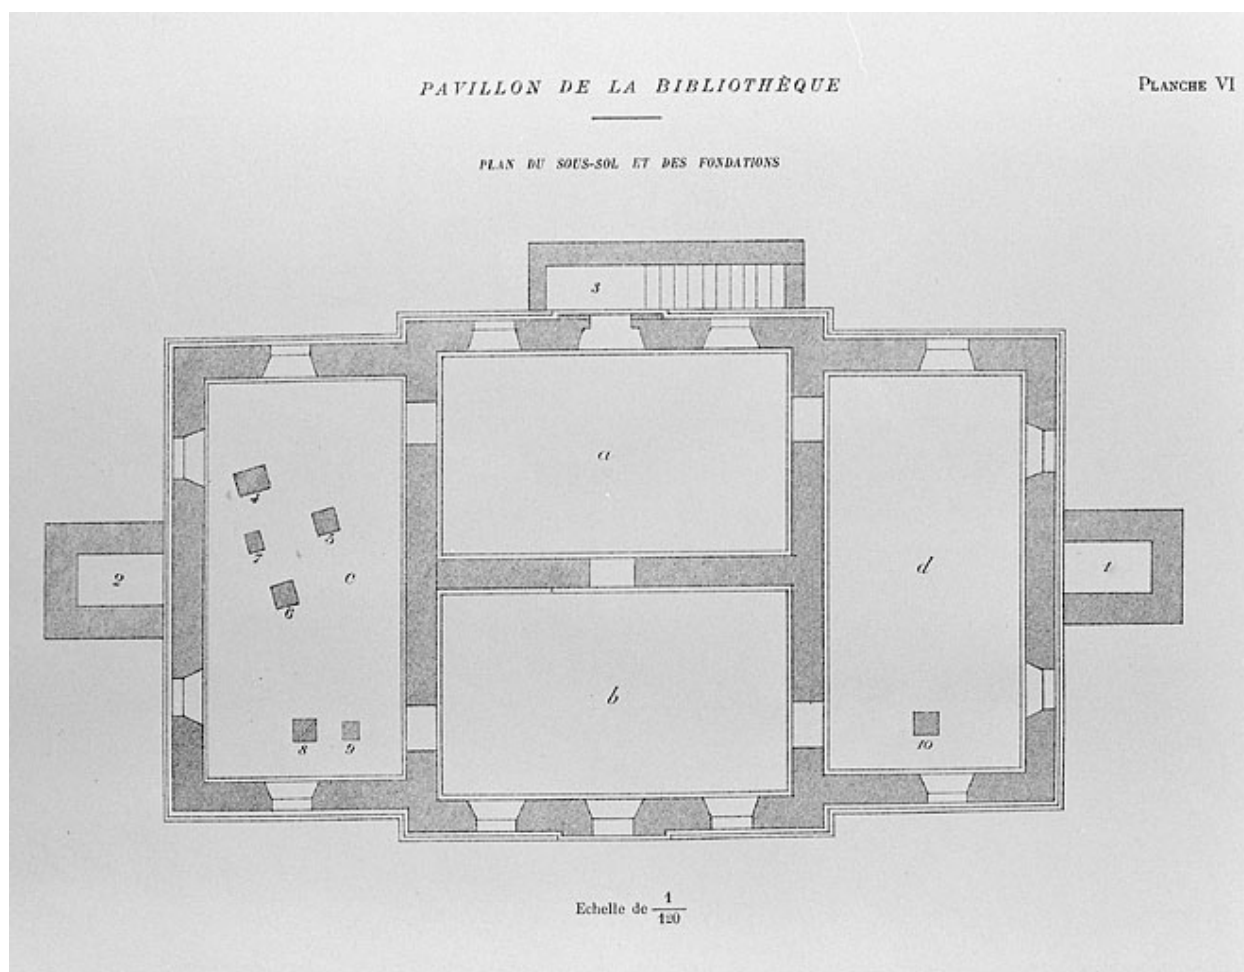

Pavillon de la bibliothèque. Plan du sous-sol et des fondations, 1892.

Référence du document reproduit :

- **Pavillon de la bibliothèque [plans], 1892.**

Pavillon de la bibliothèque [plans], dessin imprimé, 1892, échelle 1:120, 24 x 32 cm.

Publié dans : "Observatoire astronomique" [...] / Louis-Jules Gruey. - Besançon : Millot, 1892.

- *Plan du sous-sol et des fondations*, p. 50, pl. VI.

- *Plan du rez-de-chaussée*, p. 51, pl. VII.

Archives de l'Observatoire, Besançon

IVR43_20032500643X

Auteur de l'illustration : Jérôme Mongreville

Auteur du document reproduit : Auguste Hérique

Date de prise de vue : 2003

(c) Région Bourgogne-Franche-Comté, Inventaire du patrimoine ; (c) Observatoire, Besançon

reproduction soumise à autorisation du titulaire des droits d'exploitation