


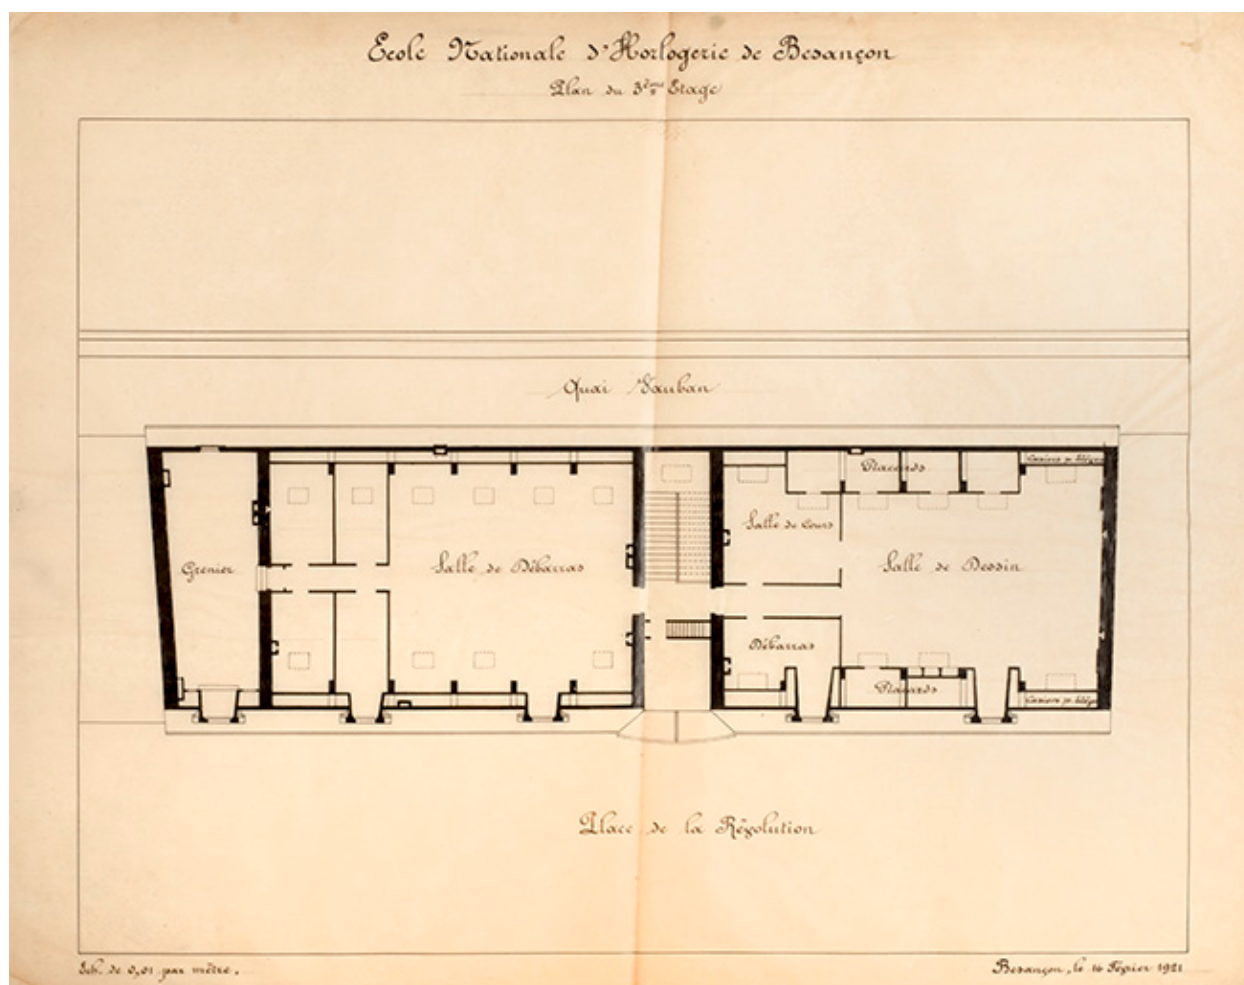

Ecole nationale d'Horlogerie de Besançon. Plan du 3ème Etage, 16 février 1921.

Référence du document reproduit :

- **Ecole nationale d'Horlogerie de Besançon [état de l'existant : plans et coupe], 15 et 16 février 1921**

Ecole nationale d'Horlogerie de Besançon [état de l'existant : plans et coupe], dessin sur calque (plume), s.n., Besançon les 15 et 16 février 1921, échelle 1/100

- *Plan du Rez-de-Chaussée*, 15 février 1921, 52 x 66 cm

- *Plan du 1er Etage*, 15 février 1921, 52,5 x 65 cm

- *Plan du 2ème Etage*, 16 février 1921, 52 x 64,5 cm

- *Plan du 3ème Etage*, 16 février 1921, 52 x 65,5 cm

- *Coupe transversale*, 16 février 1921, 52,5 x 65 cm

Archives du lycée polyvalent Jules Haag, Besançon

IVR43_20162501034NUC4A

Auteur de l'illustration : Jérôme Mongreville

Date de prise de vue : 2016

Bourgogne-Franche-Comté, Doubs, Besançon, 27 rue des Boucheries

grenier public dit Grenier d'Abondance, puis école professionnelle dite École nationale d'Horlogerie, école de danse et conservatoire, école supérieure (école des beaux-arts) IA25001616

(c) Région Bourgogne-Franche-Comté, Inventaire du patrimoine ; (c) Lycée polyvalent

Jules Haag

reproduction soumise à autorisation du titulaire des droits d'exploitation