


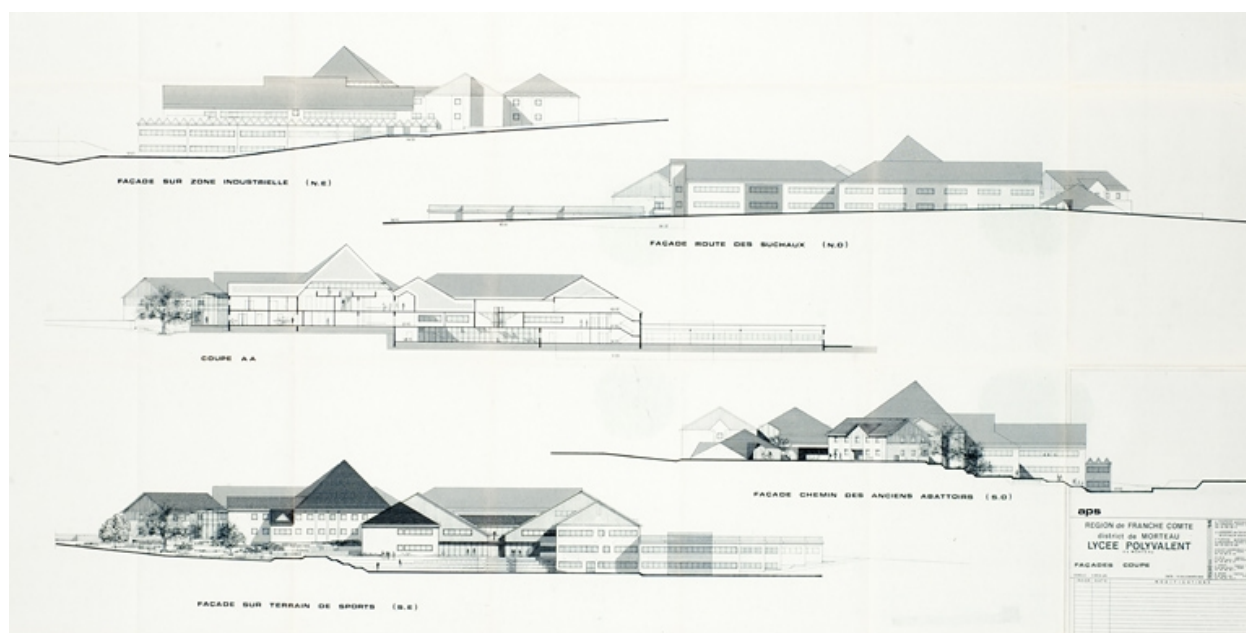

Région de Franche-Comté. District de Morteau. Lycée polyvalent de Morteau. APS.
Façades, coupe. 1985.

Référence du document reproduit :

- **[Ensemble de plans, coupes et élévations de l'externat par J. Tournier et F. Turina]. 1985-1986.**

[Ensemble de plans, coupes et élévations de l'externat par J. Tournier et F. Turina].
Dessin (tirage). 1985-1986. Echelles et formats multiples.

Notamment :

Région de Franche-Comté. District de Morteau. Lycée polyvalent de Morteau. APS.
10 décembre 1985. Echelle 1/200.

* *Plan de masse.* 59,5 x 89,5 cm, échelle 1/500.

* *Rez de chaussée.* 68 x 117 cm.

* *Rez de jardin.* 68 x 105,5 cm.

* *Etage.* 68 x 68 cm.

* *Façades, coupe.* 68 x 136 cm.

Archives régionales de Bourgogne-Franche-Comté, Besançon : 2 W 495

IVR43_20122500691NUC4A

Auteur de l'illustration : Jérôme Mongreville

Auteur du document reproduit : François Turina, Jacques Tournier

Date de prise de vue : 2012

Échelle : 1/200

(c) Région Bourgogne-Franche-Comté, Inventaire du patrimoine
reproduction soumise à autorisation du titulaire des droits d'exploitation