


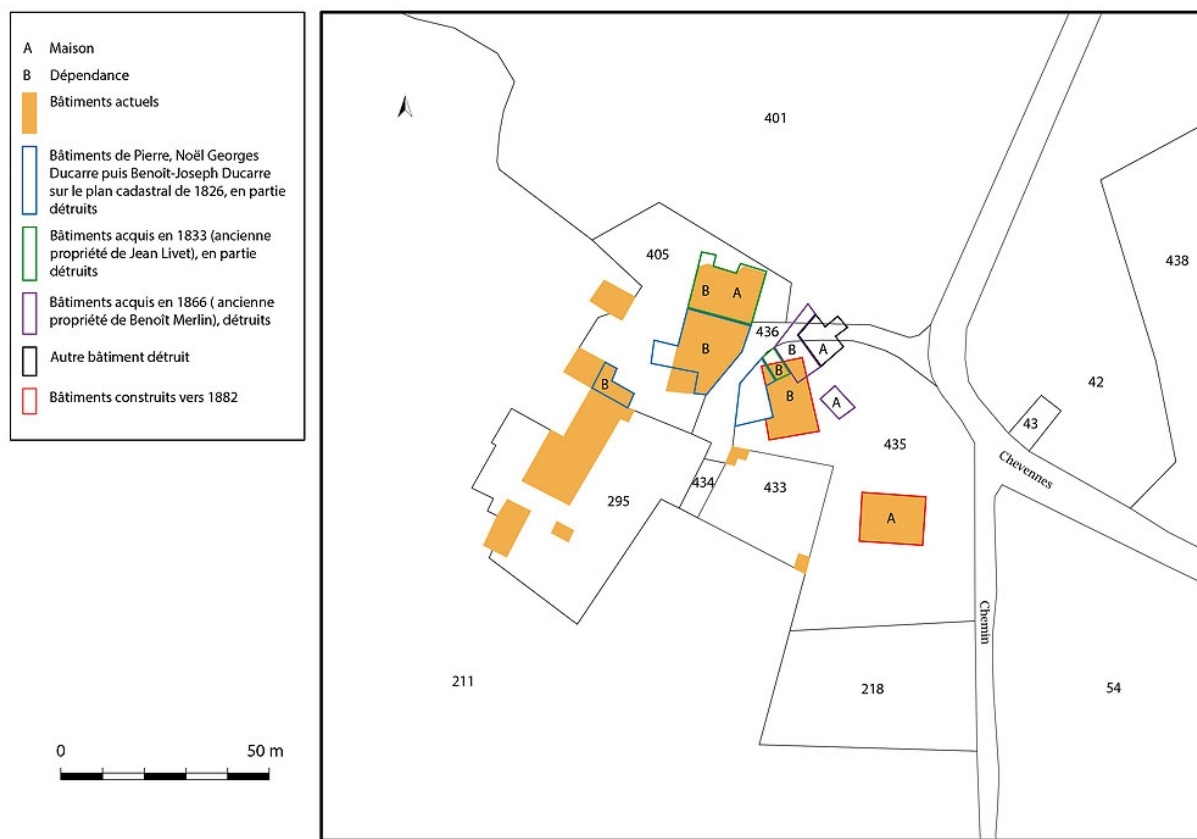

Plan de masse et de situation, présentant l'évolution des bâtiments du hameau. Extrait du plan cadastral, 2020, section C, échelle 1/5000.

IVR26_20207100120NUDA

Auteur de l'illustration : Pierre-Marie Barbe-Richaud

Date de prise de vue : 2020

(c) Région Bourgogne-Franche-Comté, Inventaire du patrimoine
 reproduction soumise à autorisation du titulaire des droits d'exploitation