


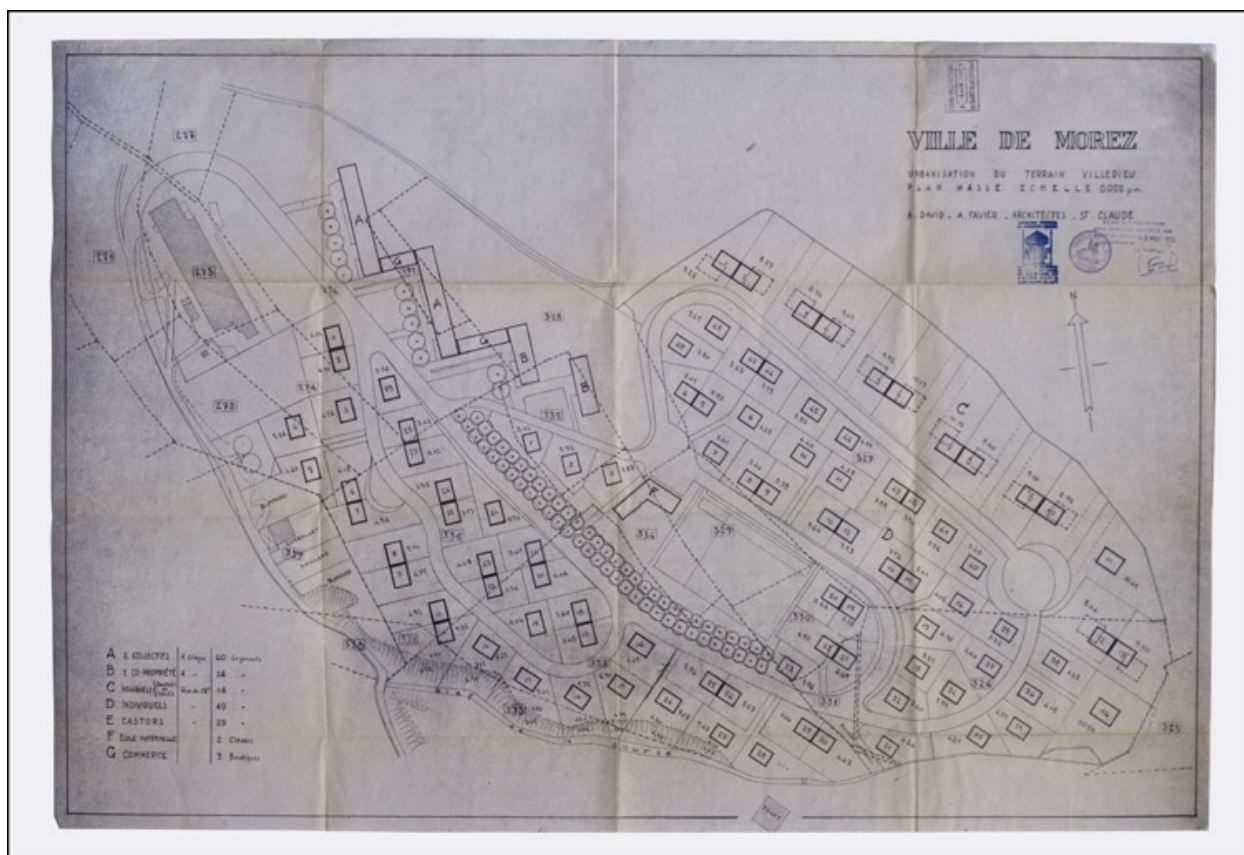

Ville de Morez. Urbanisation du terrain Villedieu. Plan masse, 1956.

Référence du document reproduit :

- **Ville de Morez. Urbanisation du terrain Villedieu. Plan masse, 1956.**  
 Ville de Morez. Urbanisation du terrain Villedieu. Plan masse, 1956. Tirage à l'ammoniaque, s.d. [1956], échelle 1:500, par David, André (architecte) ; Favier, Auguste (architecte)  
 Archives municipales, Morez : Lotissement de Villedieu 1953-1961

IVR43\_20103900005NUC2A

Auteur de l'illustration : Yves Sancey, Auteur de l'illustration : André David, Auteur de l'illustration : Auguste Favier

Date de prise de vue : 2010

Échelle : 1/500

(c) Région Bourgogne-Franche-Comté, Inventaire du patrimoine  
 reproduction soumise à autorisation du titulaire des droits d'exploitation