


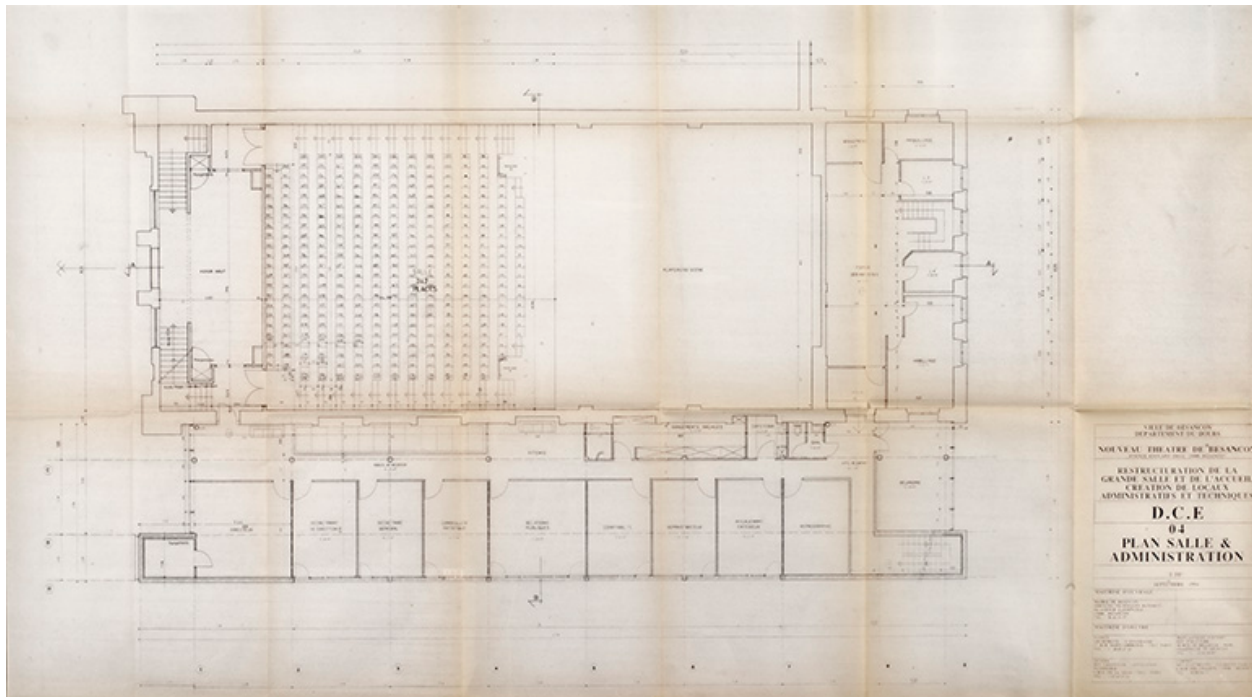

Projet d'aménagement, plan du rez-de-chaussée (septembre 1994).

Référence du document reproduit :

- **Nouveau Théâtre du Besançon. Restructuration de la grande salle et de l'accueil, création de locaux administratifs et techniques. DCE, Plan salle et administration. Septembre 1994.**

Ville de Besançon. Département du Doubs. Nouveau Théâtre du Besançon. Restructuration de la grande salle et de l'accueil, création de locaux administratifs et techniques. DCE, Plan salle et administration / Agence Domus, Jean-Jacques Couvert. Septembre 1994. Tirage. Échelle 1/50. 132 x 72 cm. Centre dramatique national, Besançon

IVR43_20232500287NUC4A

Auteur de l'illustration : Jérôme Mongreville

Auteur du document reproduit : Jean-Jacques Couvert

Date de prise de vue : 2023

(c) Région Bourgogne-Franche-Comté, Inventaire du patrimoine
reproduction soumise à autorisation du titulaire des droits d'exploitation