


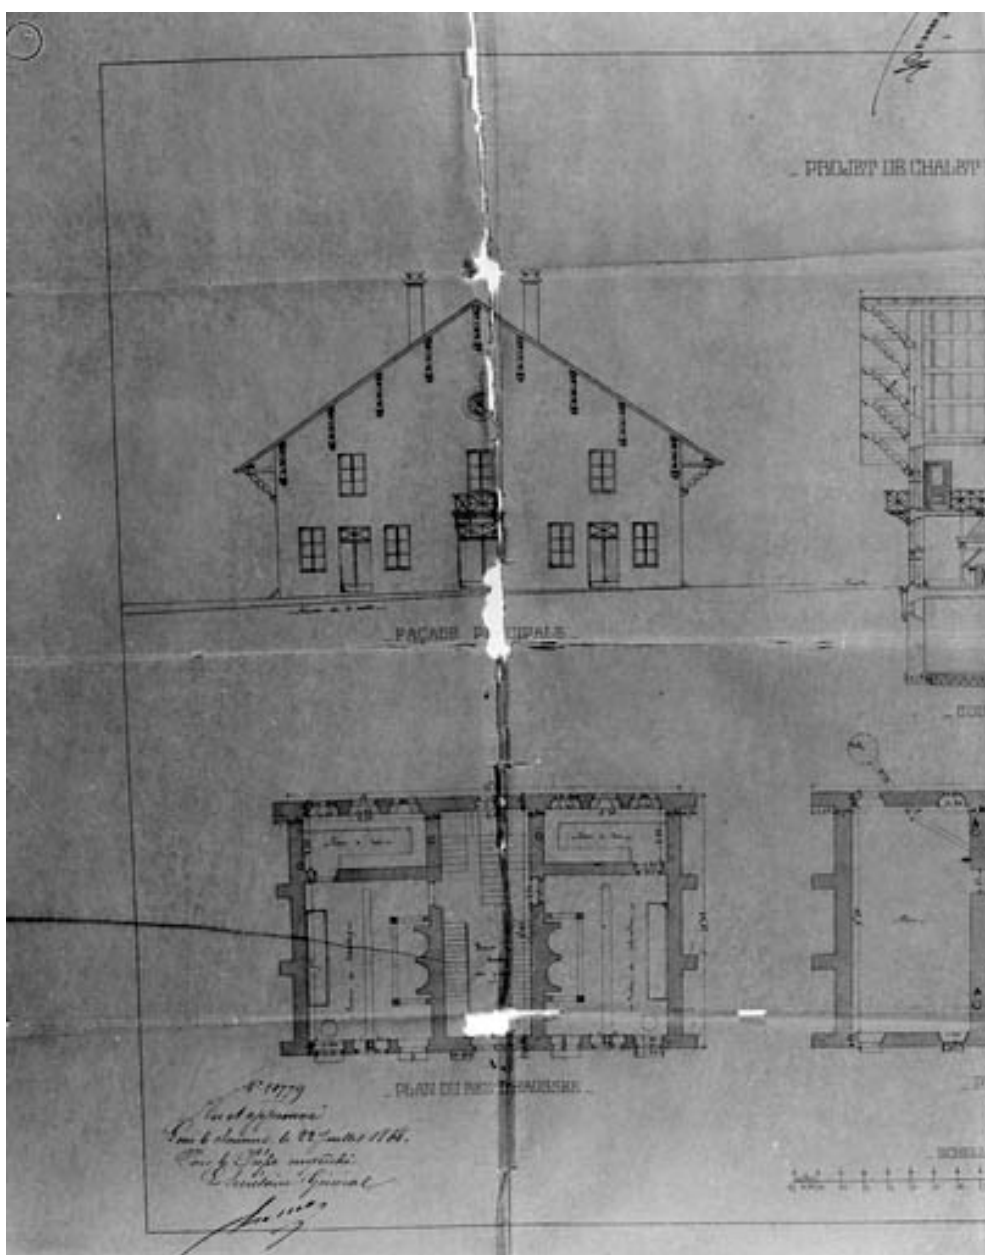

Projet de chalet pour la commune de Censeau [façade principale et plan du rez de chaussée].

Référence du document reproduit :

- **Projet de chalet pour la commune de Censeau [façade principale et plan du rez de chaussée].**

Projet de chalet pour la commune de Censeau [façade principale et plan du rez de chaussée]. Dessin, 1868. Echelle 1:100, par Laroüe
Archives départementales du Jura, Montmorot

IVR43_19973901967V

Auteur de l'illustration : Yves Sancey, Auteur de l'illustration : Laroüe

Date de prise de vue : 1997

(c) Région Bourgogne-Franche-Comté, Inventaire du patrimoine
reproduction soumise à autorisation du titulaire des droits d'exploitation