


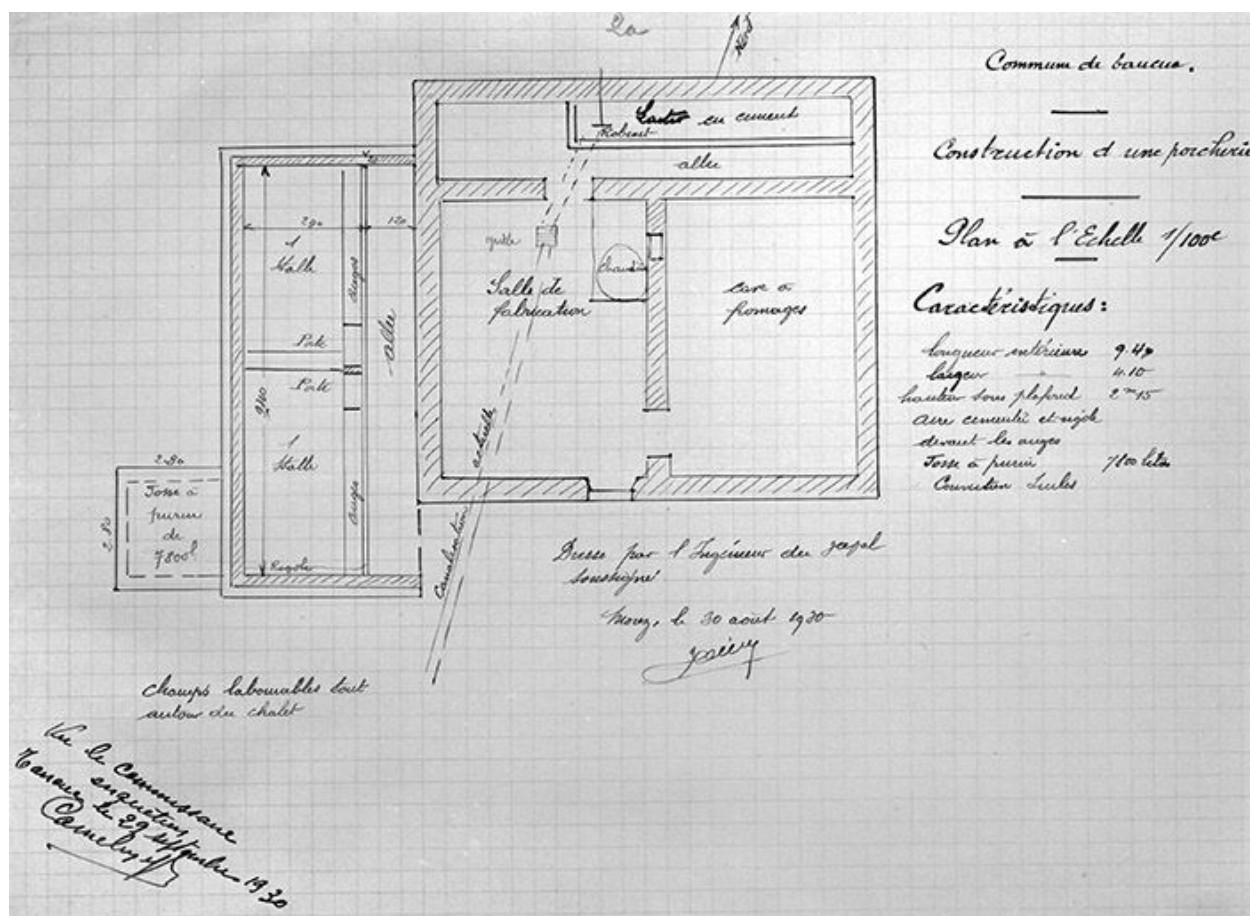

Construction d'une porcherie : plan du rez-de-chaussée, 1930.

Référence du document reproduit :

- **Construction d'une porcherie : plan du rez-de-chaussée, 1930.**

Construction d'une porcherie : plan du rez-de-chaussée, 1930. Dessin sur papier, échelle 1:100, 21 x 29,7 cm, par l'ingénieur Bailly.

Archives départementales du Jura, Montmorot : M 1450

IVR43_20013900339V

Auteur de l'illustration : Jérôme Mongreville, Auteur de l'illustration : Bailly

Date de prise de vue : 2001

(c) Région Bourgogne-Franche-Comté, Inventaire du patrimoine

reproduction soumise à autorisation du titulaire des droits d'exploitation