


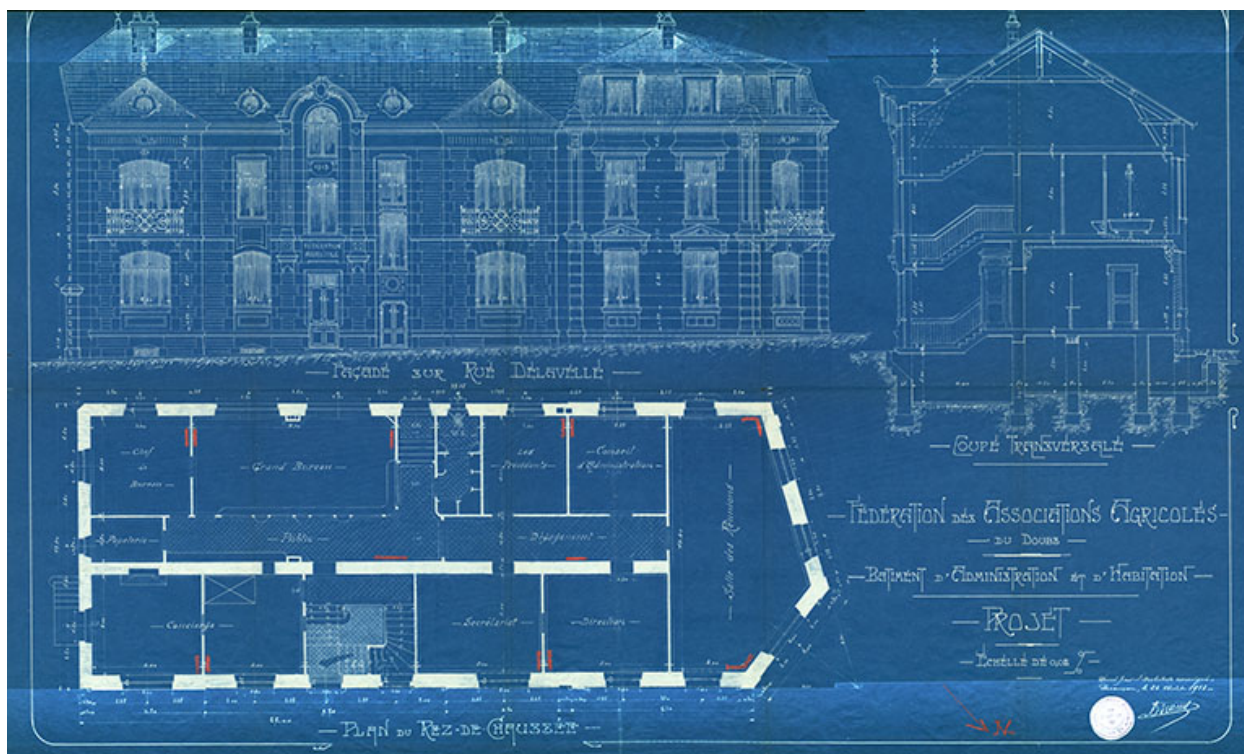

Fédération des Associations agricoles du Doubs. Bâtiment d'administration et d'habitation. Projet. Plan du rez-de-chaussée, Coupe transversale [et] Façade sur rue Delavelle, 22 août 1913.

Référence du document reproduit :

- **Fédération des Associations agricoles du Doubs. Bâtiment d'administration et d'habitation. Projet, 1913.**

Fédération des Associations agricoles du Doubs. Bâtiment d'administration et d'habitation. Projet, dessin (tirage bleu), par l'architecte Alphonse Burcey, Besançon 1913, échelle 1/50.

- *Plan du sous-sol*, 18 août 1913, 57 x 74 cm.

- *Plan du rez-de-chaussée, Coupe transversale [et] Façade sur rue Delavelle*, 22 août 1913, 66 x 99,5 cm.

- *Plan du 1er étage*, 18 août 1913, 49,5 x 70 cm.

- *Plan du 2e étage*, 18 septembre 1913, 49,5 x 69,5 cm.

Archives municipales, Besançon : 1 T 1

IVR43_20152500116NUC4A

Auteur du document reproduit : Alphonse Burcey

Date de prise de vue : 2015

Échelle : 1/50

(c) Région Bourgogne-Franche-Comté, Inventaire du patrimoine
reproduction soumise à autorisation du titulaire des droits d'exploitation