


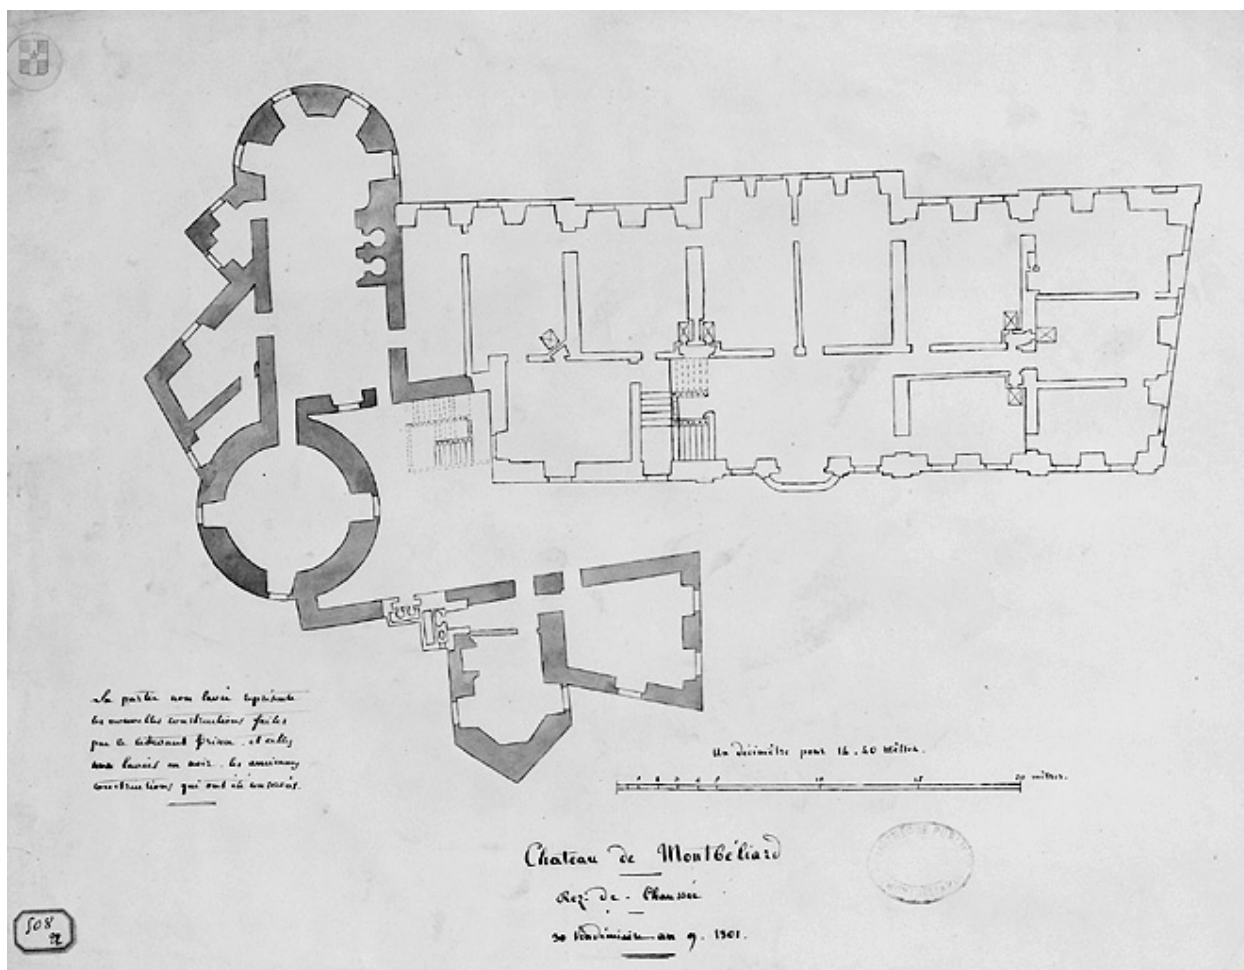

Château de Montbéliard. Plan du rez-de-chaussée, 1801.

Référence du document reproduit :

- **Château de Montbéliard. Plan du rez-de-chaussée, 1801.**

Château de Montbéliard. Plan du rez-de-chaussée, 1801. Dessin lavé, 1801, échelle 1:144.

Bibliothèque municipale, Montbéliard : [symbole non transcrit] 508 [22 à 24]

IVR43_19862500163V

Auteur de l'illustration : Yves Sancey

Date de prise de vue : 1986

(c) Région Bourgogne-Franche-Comté, Inventaire du patrimoine
reproduction soumise à autorisation du titulaire des droits d'exploitation