


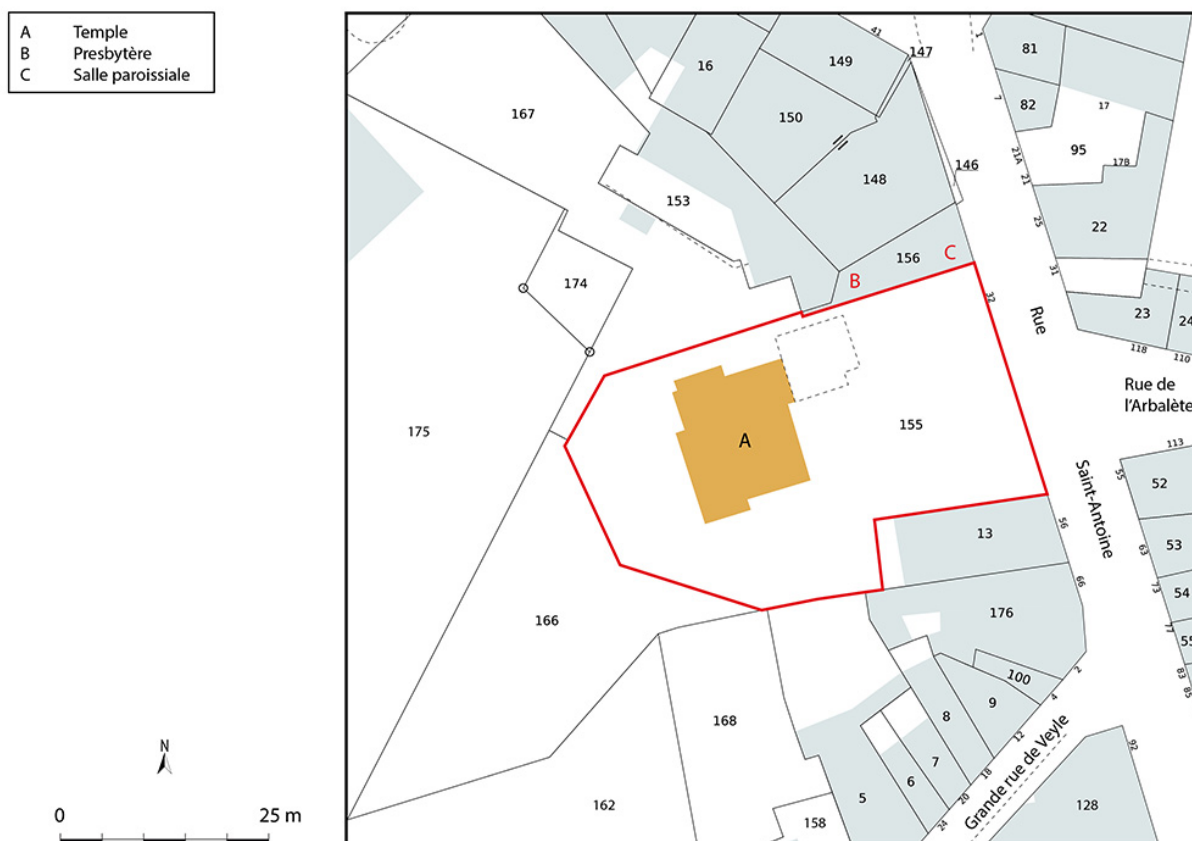

Plan masse du temple de Mâcon _ échelle 1/500e.

IVR26_20237100025NUDA

Auteur de l'illustration : Aline Thomas

(c) Région Bourgogne-Franche-Comté, Inventaire du patrimoine
reproduction soumise à autorisation du titulaire des droits d'exploitation