


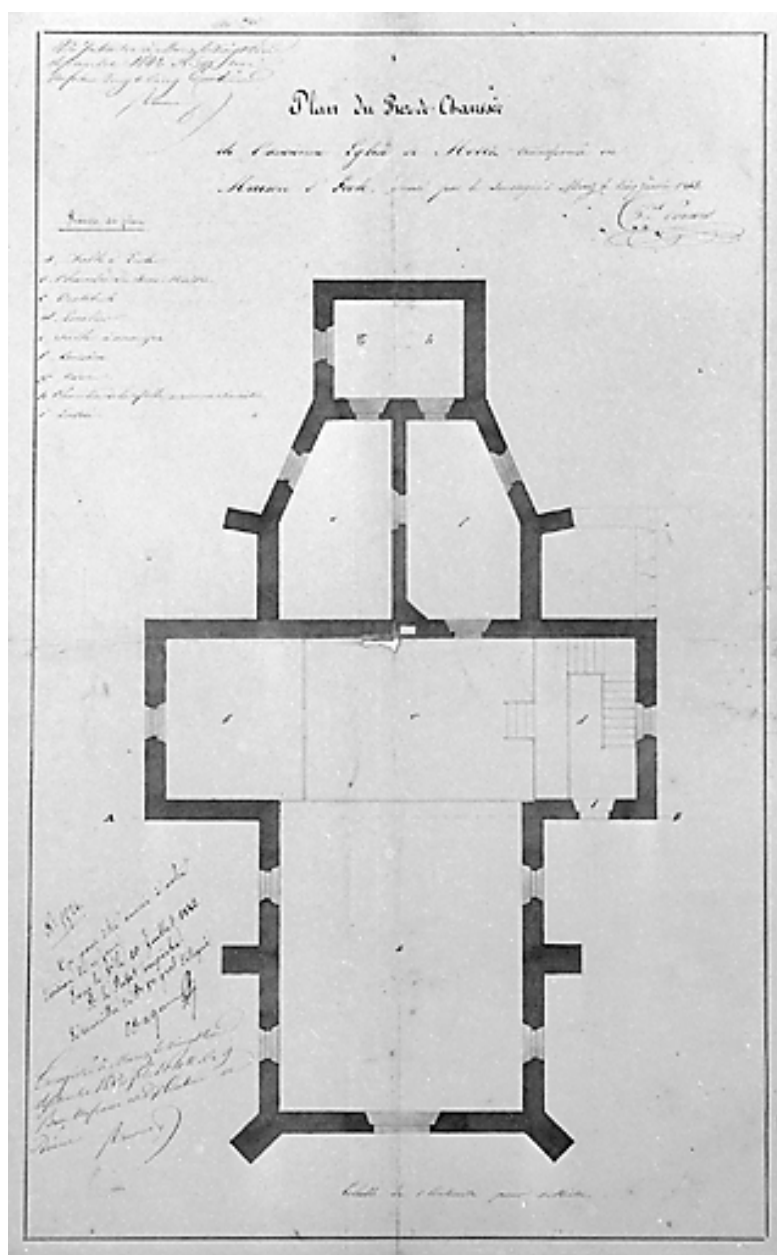

Plan du rez-de-chaussée de l'ancienne église de Morez transformée en maison d'école, 1843.

Référence du document reproduit :

- **Plan du rez-de-chaussée de l'ancienne église de Morez transformée en maison d'école, 1843.**

Plan du rez-de-chaussée de l'ancienne église de Morez transformée en maison d'école, 1843. Dessin (plume, lavis), 5 janvier 1843, échelle 1:100, par Ponard, Vital (architecte)

Archives municipales, Morez : M 40.18

IVR43_19953900057X

Auteur de l'illustration : Jérôme Mongreville

Auteur du document reproduit : Vital Ponard

Date de prise de vue : 1995

Échelle : 1/100

(c) Région Bourgogne-Franche-Comté, Inventaire du patrimoine
reproduction soumise à autorisation du titulaire des droits d'exploitation