


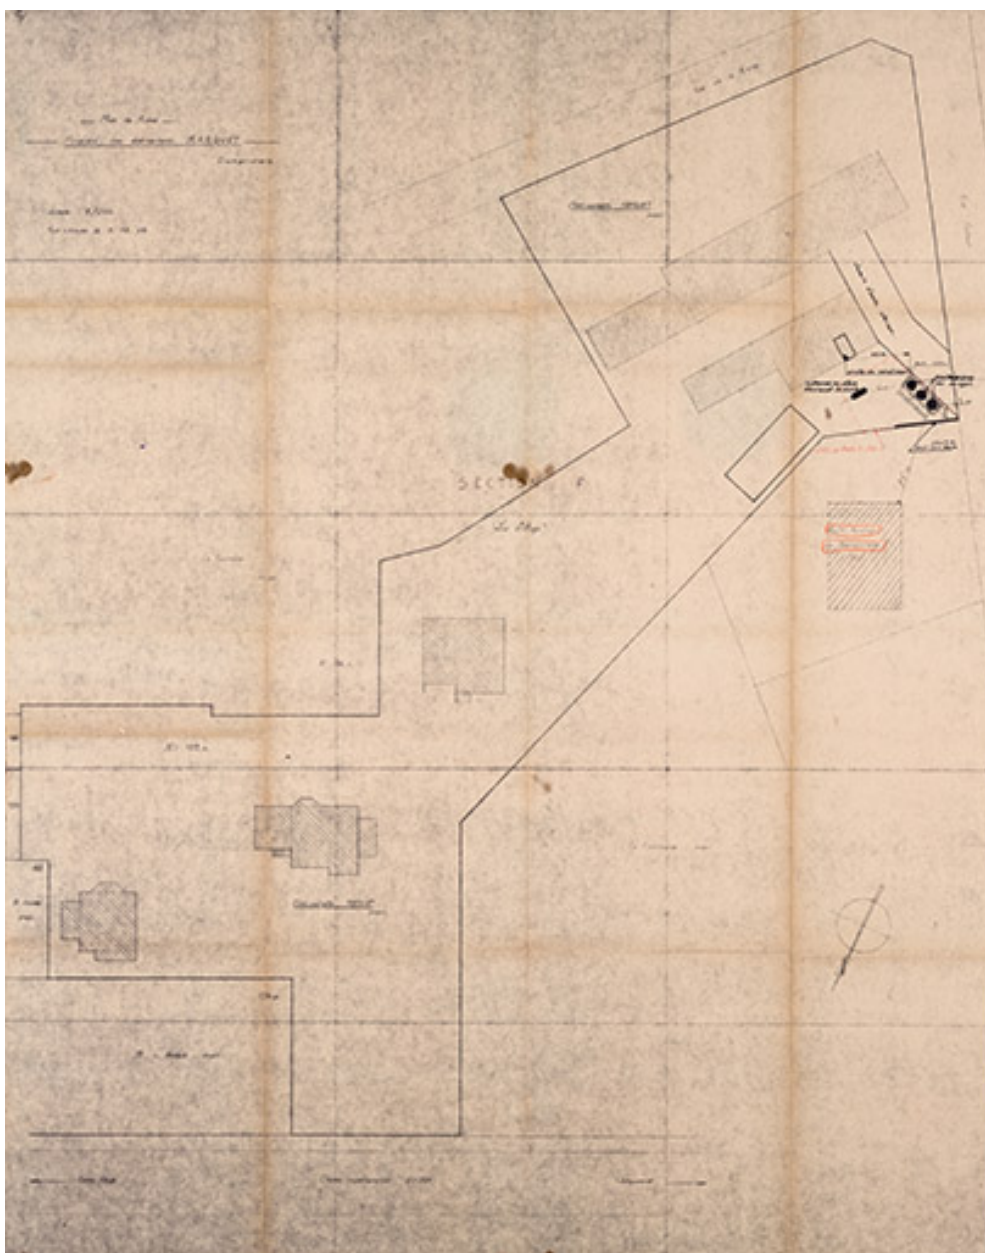

Propriété des Ets Marguet. Damprichard. Plan de masse, 3 décembre 1968.

Référence du document reproduit :

- **Propriété des Ets Marguet. Damprichard. Plan de masse, 3 décembre 1968.**
Propriété des Ets Marguet. Damprichard. Plan de masse, dessin (tirage), s.n.,
Maîche le 3 décembre 1968, 101 x 80 cm, échelle 1/200.
Archives départementales du Doubs, Besançon : 312 W 6

IVR43_20132500539NUC4A

Auteur de l'illustration : Jérôme Mongreville

Auteur du document reproduit : auteur inconnu

Date de prise de vue : 2013

(c) Région Bourgogne-Franche-Comté, Inventaire du patrimoine
reproduction soumise à autorisation du titulaire des droits d'exploitation