


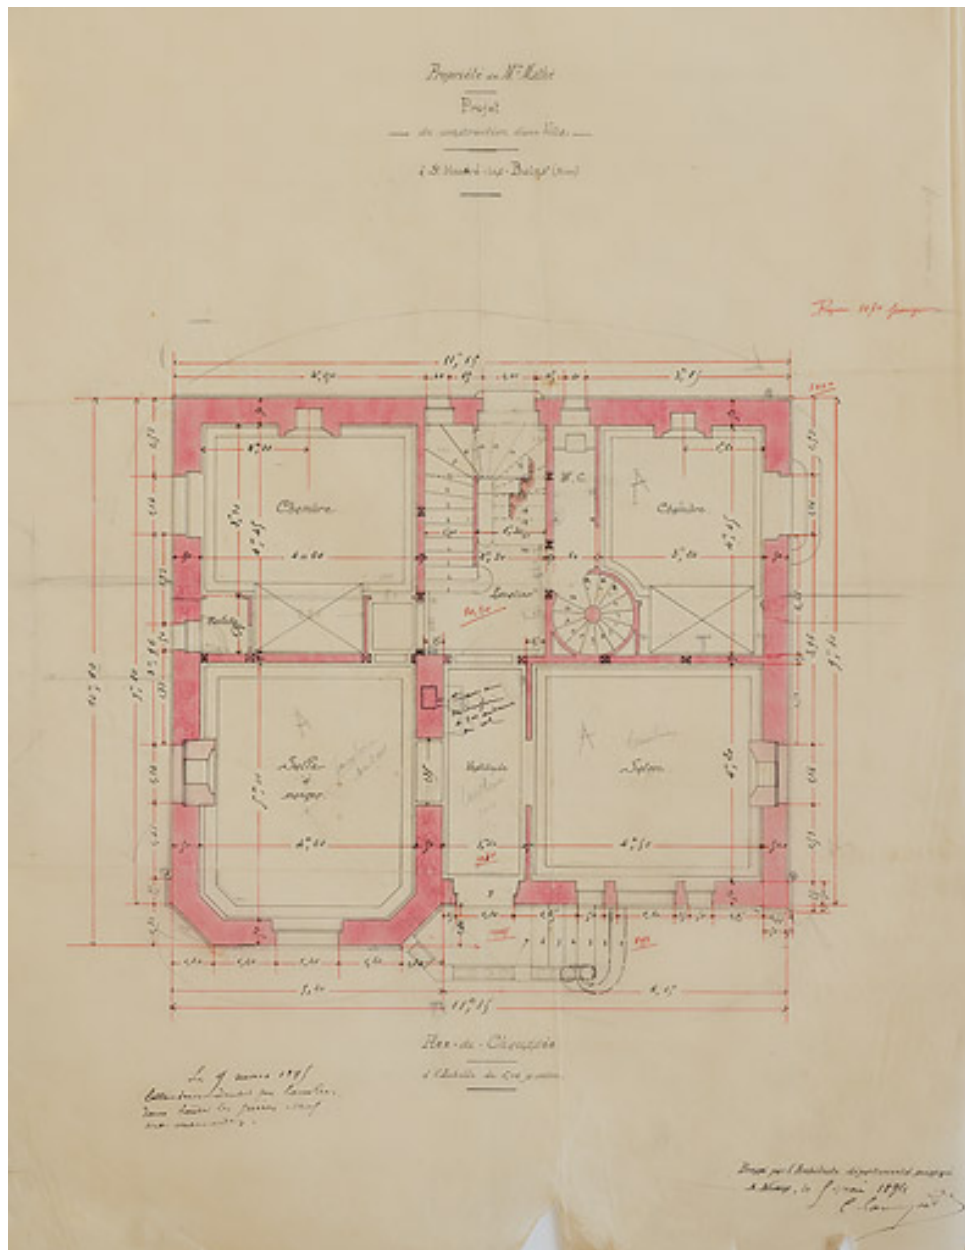

Projet définitif (5 mai 1894), plan du rez-de-chaussée.

Référence du document reproduit :

- **Propriété de Madame Mathé. Projet de construction d'une villa à Saint-Honoré-les-Bains (Nièvre). Plan du rez-de-chaussée. 5 mai 1894.**
Propriété de Madame Mathé. Projet de construction d'une villa à Saint-Honoré-les-Bains (Nièvre). Plan du rez-de-chaussée / C. Camuzat. 5 mai 1894. Dessin. 40 x 54 cm. Échelle 1/50.
Archives départementales de la Nièvre, Nevers : 11 J 78

IVR26_20205800083NUC2A

Auteur de l'illustration : Pierre-Marie Barbe-Richaud

Auteur du document reproduit : Claude Camuzat

Date de prise de vue : 2020

(c) Région Bourgogne-Franche-Comté, Inventaire du patrimoine ; (c) Archives
départementales de la Nièvre

reproduction soumise à autorisation du titulaire des droits d'exploitation