


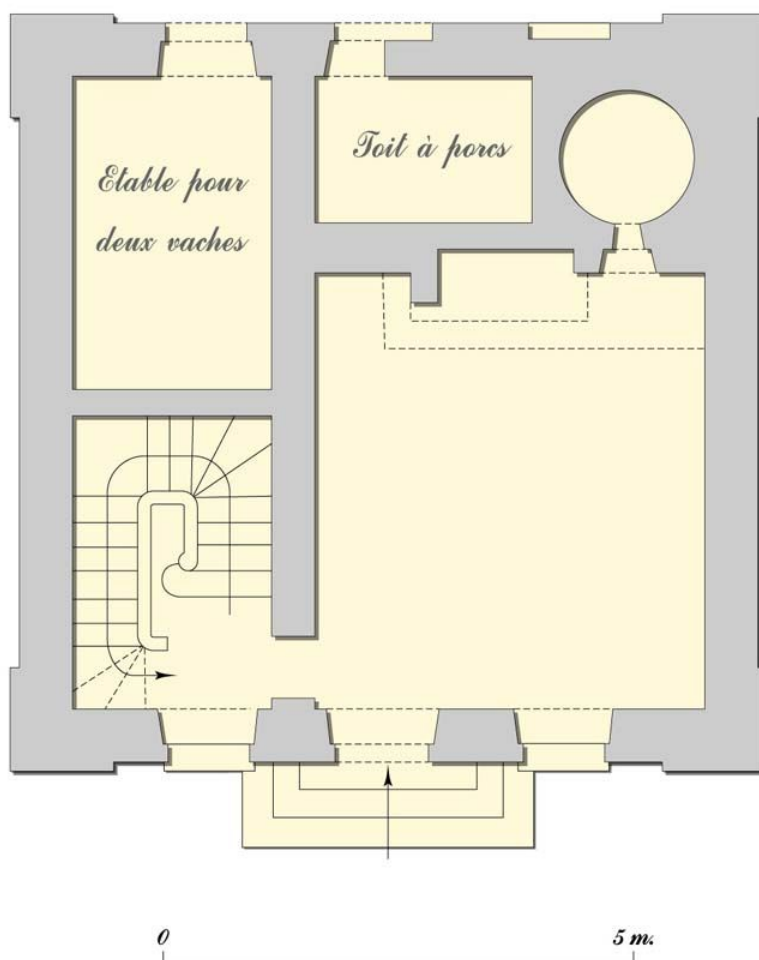

Maison d'éclusier par l'ingénieur Perronet, d'après un document ancien, plan du rez-de-chaussée.

IVR26_20132100084NUDA

Auteur de l'illustration : Alain Morelière

Date de prise de vue : 2013

Technique de relevé : reprise de fond ; Échelle : 1/100

(c) Région Bourgogne-Franche-Comté, Inventaire du patrimoine
reproduction soumise à autorisation du titulaire des droits d'exploitation