


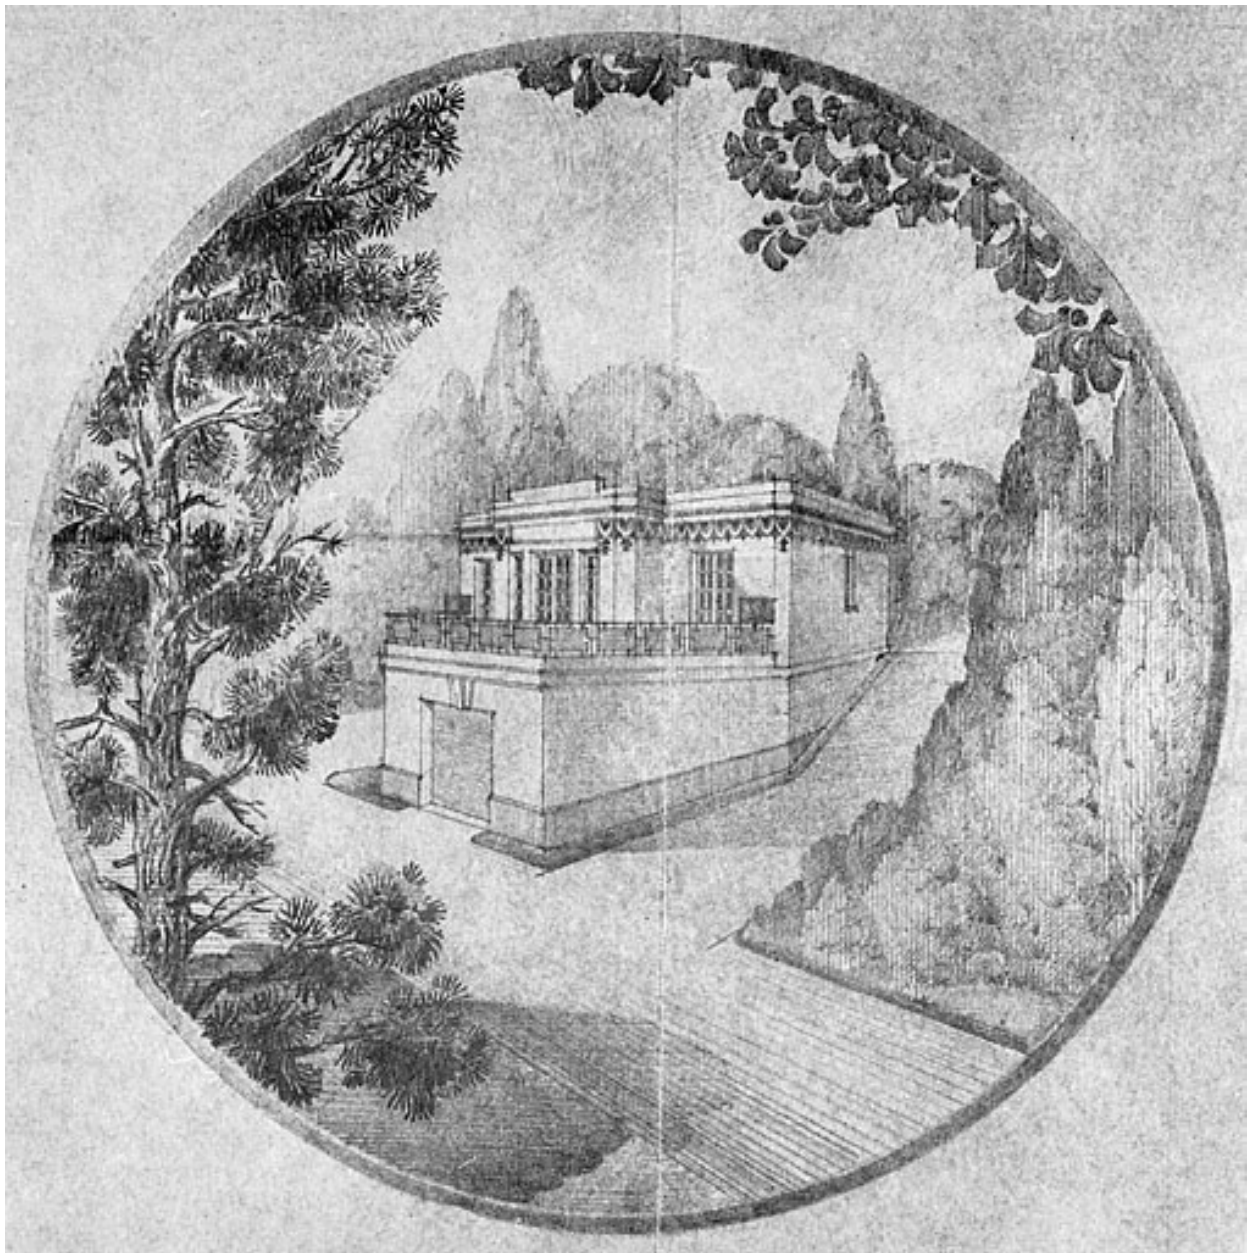

Propriété de Mr René Fillod [... : détail de la vue perspective], 1932.

Référence du document reproduit :

- **Propriété de Mr René Fillod à St-Amour Jura [plans, coupes et élévations], 1932**
Propriété de Mr René Fillod à St-Amour Jura [plans, coupes et élévations], tirage à l'ammoniaque, s.n. [Service d'architecture de la société des Constructions Métalliques Fillod], 1932
 - N° 2 Plan, 13 mai 1932, échelle 1:50
 - [Vue perspective, façade antérieure et plan], juin 1932, échelle 1:100

- N° 3. *Plancher haut du sous-sol* [plan et coupe des voûtain], juin 1932, échelle 1:50
 - N° 4. *Plan du rez-de-chaussée, coupe AB* [longitudinale], *façade ouest, façade est*, juin 1932, sans échelle [1:50]
 - [Plan avec indications de montage et coupe de la toiture], s.d. [juin 1932 ?], sans échelle [1:25]
- Archives Jean-Paul Fillod, Saint-Amour

IVR43_19943900002X

Auteur de l'illustration : Yves Sancey

Auteur du document reproduit : Constructions métalliques Fillod (constructeur)

Date de prise de vue : 1994

(c) Région Bourgogne-Franche-Comté, Inventaire du patrimoine
reproduction soumise à autorisation du titulaire des droits d'exploitation