


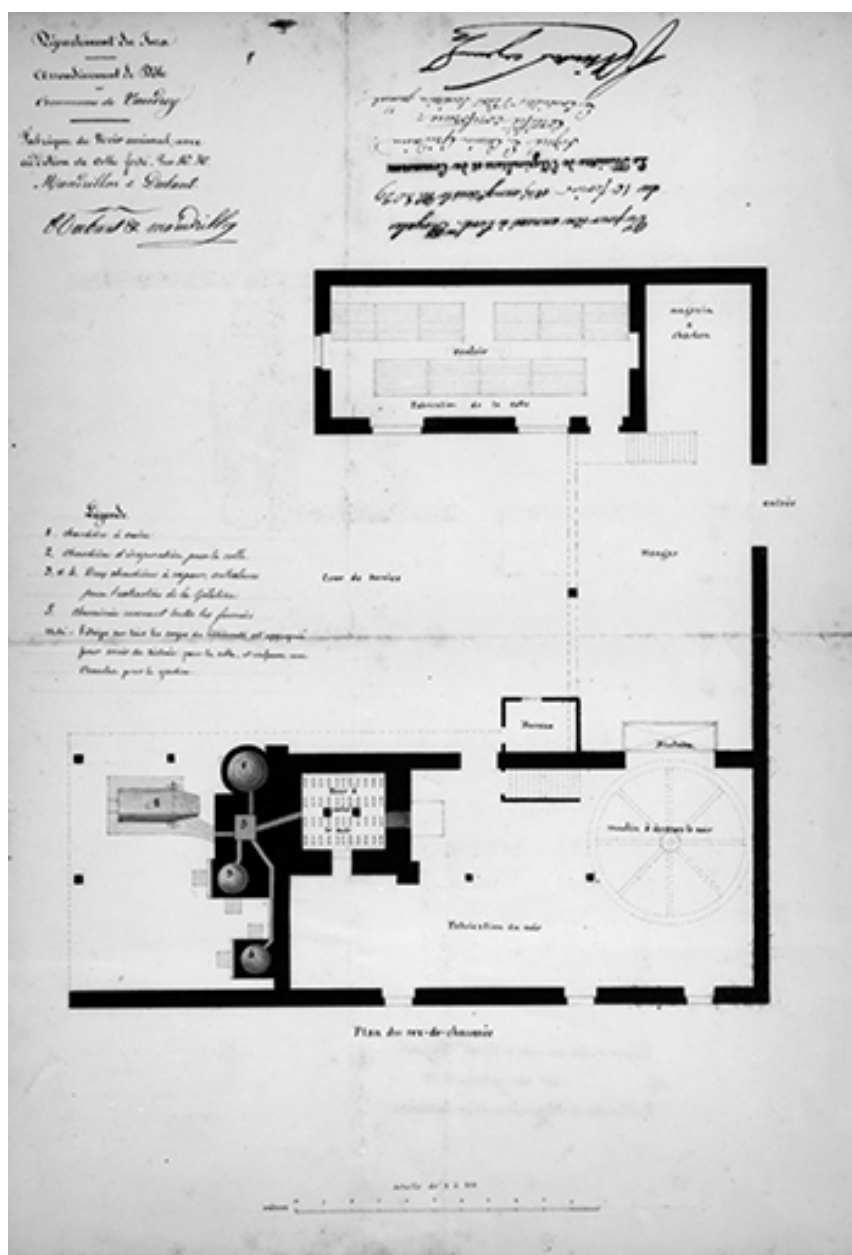

Fabrique de noir animal avec addition de colle forte par MM Mandrillon et Dubant. Plan du rez-de-chaussée.

Référence du document reproduit :

- **Fabrique de noir animal avec addition de colle forte par MM Mandrillon et Dubant. Plan du rez-de-chaussée.**

Fabrique de noir animal avec addition de colle forte par MM Mandrillon et Dubant.

Plan du rez-de-chaussée. Dessin, s.d. [1844]. Echelle 1:100.

Archives départementales du Jura, Montmorot : M 1452

IVR43_19893901160X

Auteur de l'illustration : Yves Sancey

Date de prise de vue : 1989

(c) Région Bourgogne-Franche-Comté, Inventaire du patrimoine
reproduction soumise à autorisation du titulaire des droits d'exploitation