


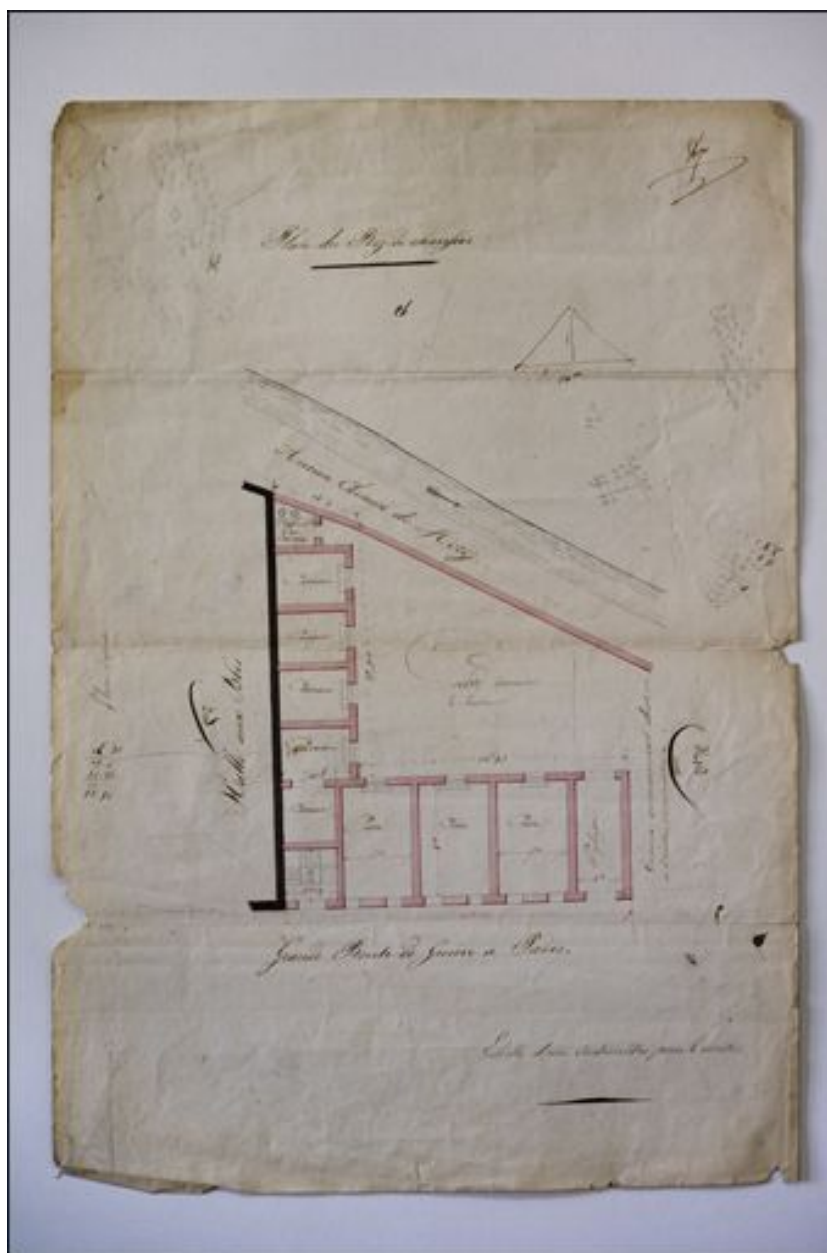

[Projet de halle aux vins pour la ville de Morez] Plan du Rez-de-chaussée, 1835 ?

Référence du document reproduit :

- **Projet de halle aux vins pour la ville de Morez] Plan du Rez-de-chaussée, 1835 ?**

[Projet de halle aux vins pour la ville de Morez] Plan du Rez-de-chaussée, 1835 ? Dessin (plume, lavis), s.d. [1835 ?], échelle 1:200" / Dalloz, Claude-Marie (architecte d'arrondissement)

Archives municipales, Morez : M 33.5

IVR43_20103900045NUC2A

Auteur de l'illustration : Yves Sancey

Auteur du document reproduit : Claude-Marie (architecte d'arrondissement) Dalloz

Date de prise de vue : 2010

Échelle : 1/200

(c) Région Bourgogne-Franche-Comté, Inventaire du patrimoine
reproduction soumise à autorisation du titulaire des droits d'exploitation