


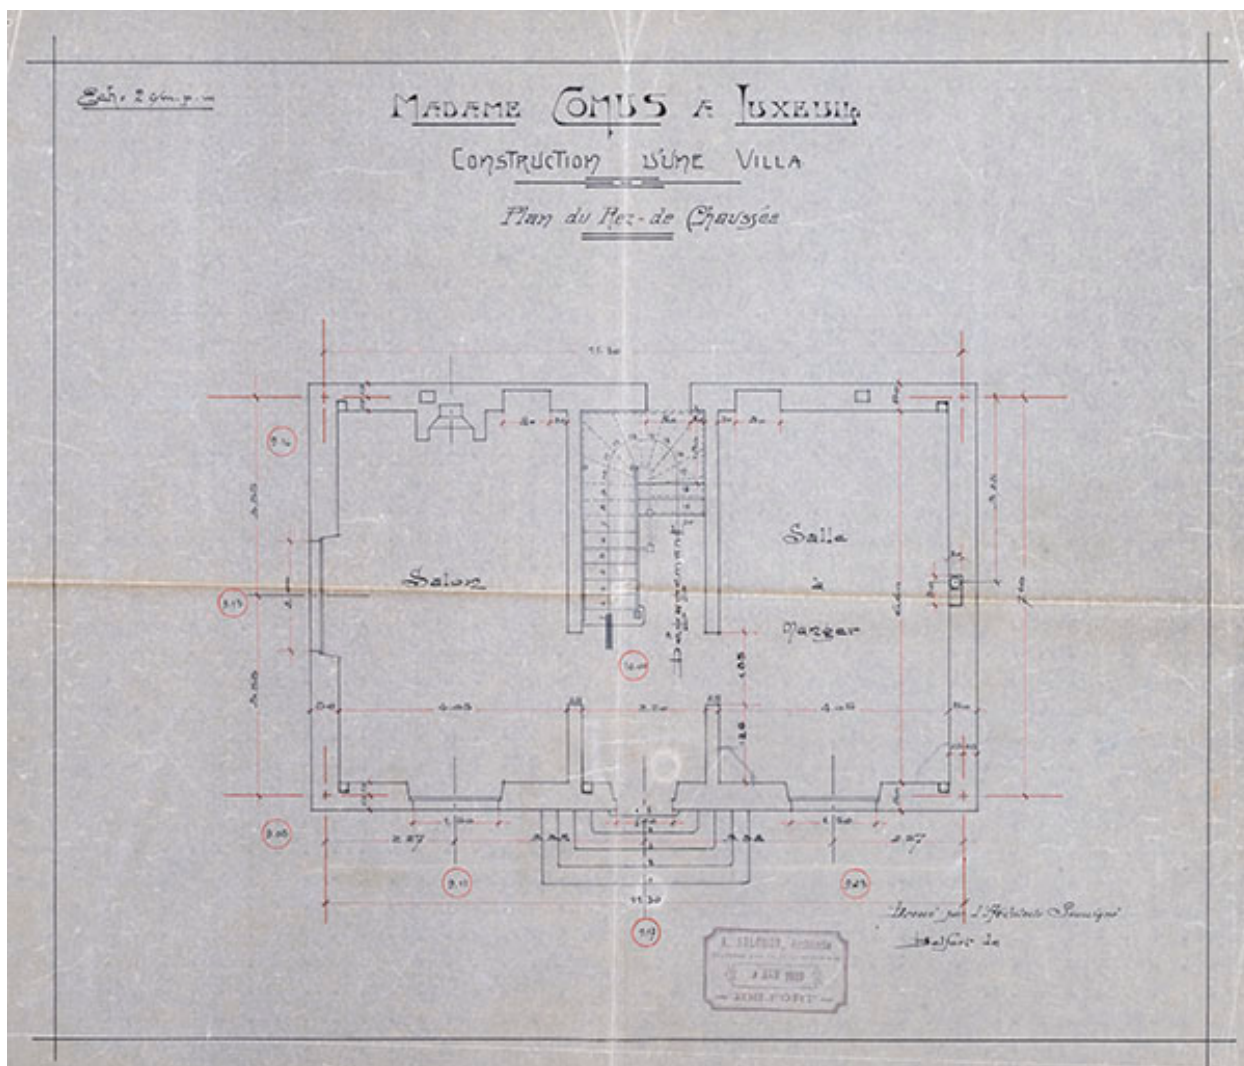

Plan du rez-de-chaussée.

Référence du document reproduit :

- **Madame Conus à Luxeuil. Construction d'une villa. Plan du rez-de-chaussée. 8 avril 1910.**

Madame Conus à Luxeuil. Construction d'une villa. Plan du rez-de-chaussée /
Albert Salomon. 8 avril 1910. Dessin. 53 x 44 cm. Échelle 1/50.

Archives départementales du Territoire de Belfort, Belfort : 30 J 161

IVR43_20227000263NUC4A

Auteur de l'illustration : Jérôme Mongreville

Auteur du document reproduit : Albert Salomon

Date de prise de vue : 2022

(c) Région Bourgogne-Franche-Comté, Inventaire du patrimoine
reproduction soumise à autorisation du titulaire des droits d'exploitation