


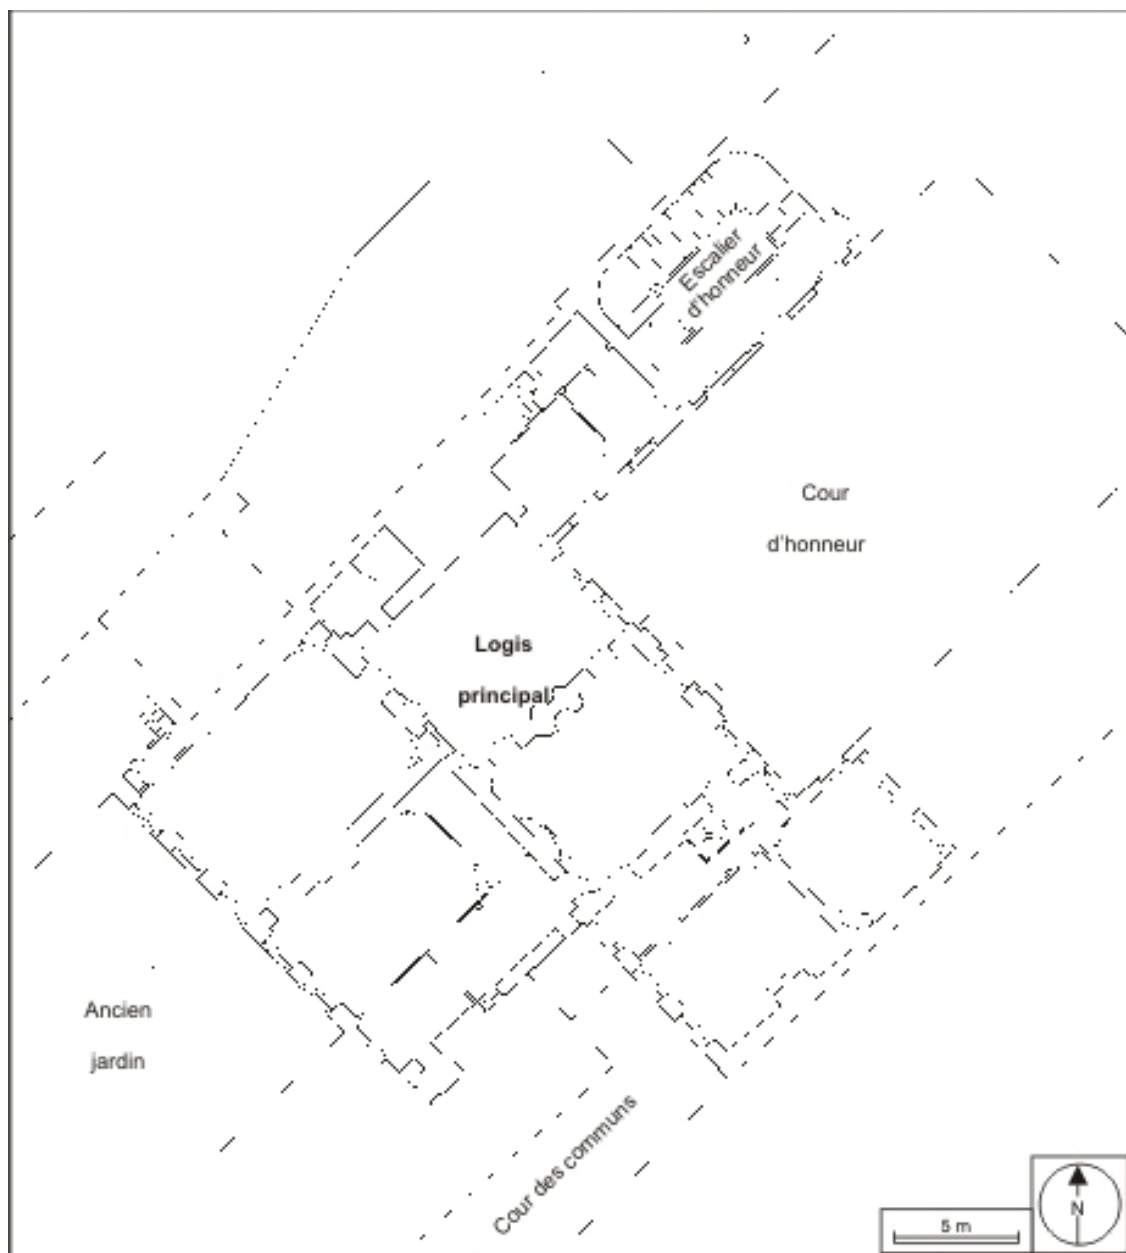

Plan de l'étage entre cour et jardin. Dessin original non numérique sur transparent synthétique.

Référence du document reproduit :

- **Plan de l'étage entre cour du jardin.**

Plan de l'étage entre cour du jardin. Dessin original non numérique sur transparent synthétique, par Sarfaty, Muriel ; Doutreuwe, Françoise
Région Franche-Comté, Inventaire du Patrimoine, Besançon : 20012500195A2YY

IVR43_20092500836NUDA

Auteur de l'illustration : André Céréza

Auteur du document reproduit : Muriel Sarfaty, Françoise Doutreuwe

Date de prise de vue : 2009

Technique de relevé : reprise de fond ; Échelle : 1/250

(c) Région Bourgogne-Franche-Comté, Inventaire du patrimoine
reproduction soumise à autorisation du titulaire des droits d'exploitation