


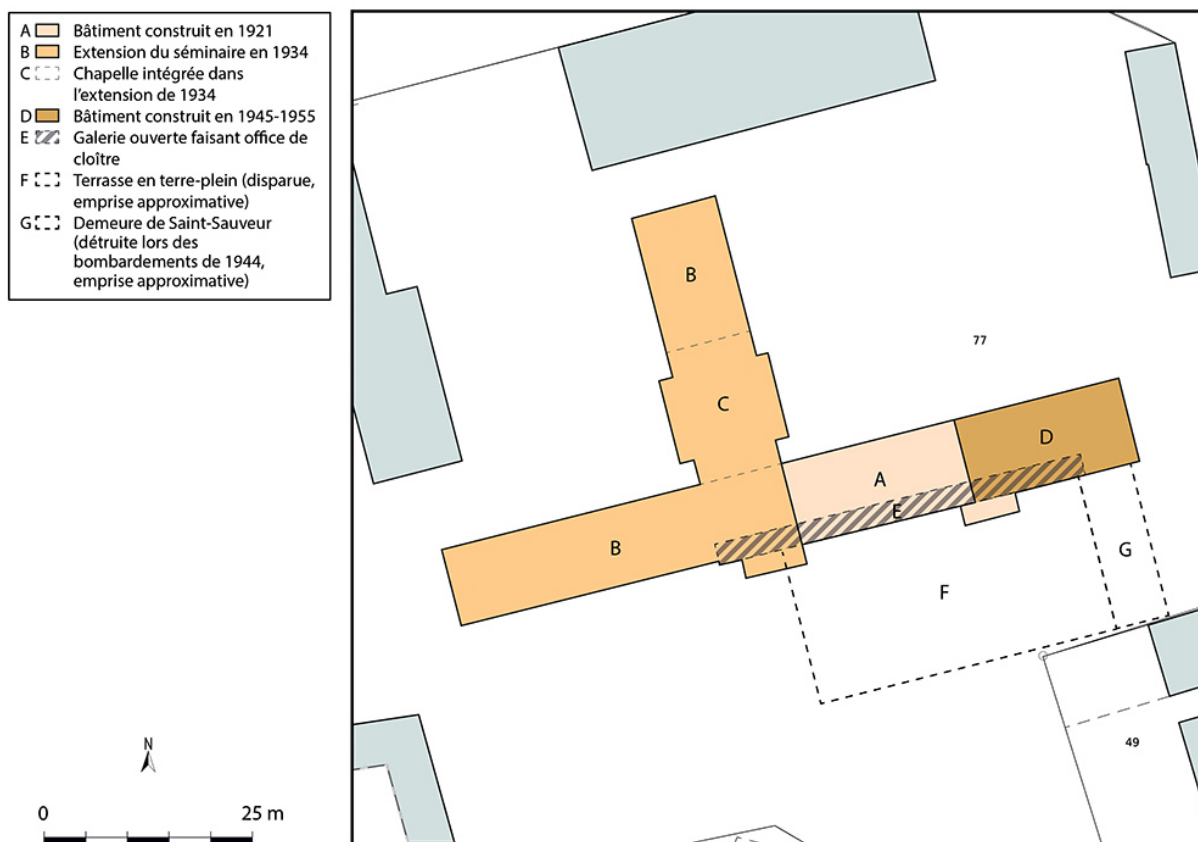

Plan masse du Grand Séminaire à Sens, échelle 1 / 500 e.

IVR26\_20248900216NUDA

Auteur de l'illustration : Aline Thomas

(c) Région Bourgogne-Franche-Comté, Inventaire du patrimoine  
reproduction soumise à autorisation du titulaire des droits d'exploitation