


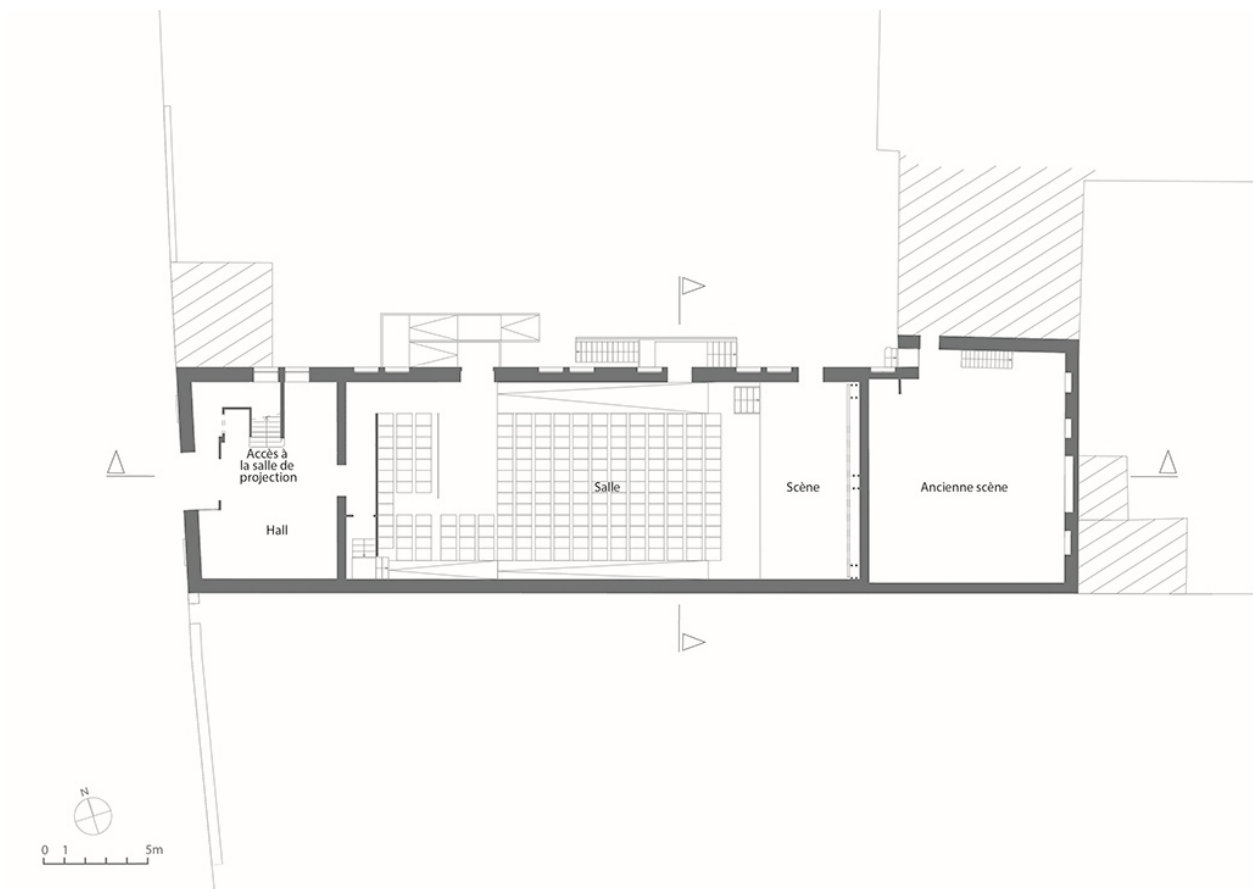

Plan du rez-de-chaussée. D'après un plan de l'atelier Correia Architectes et Associés.

IVR26_20222100155NUDA

Auteur de l'illustration : Aline Thomas

Auteur du document reproduit : Correia Architectes et Associés

Date de prise de vue : 2022

Échelle : 1/200

(c) Région Bourgogne-Franche-Comté, Inventaire du patrimoine ; (c) Correia Architectes et Associés

reproduction soumise à autorisation du titulaire des droits d'exploitation