


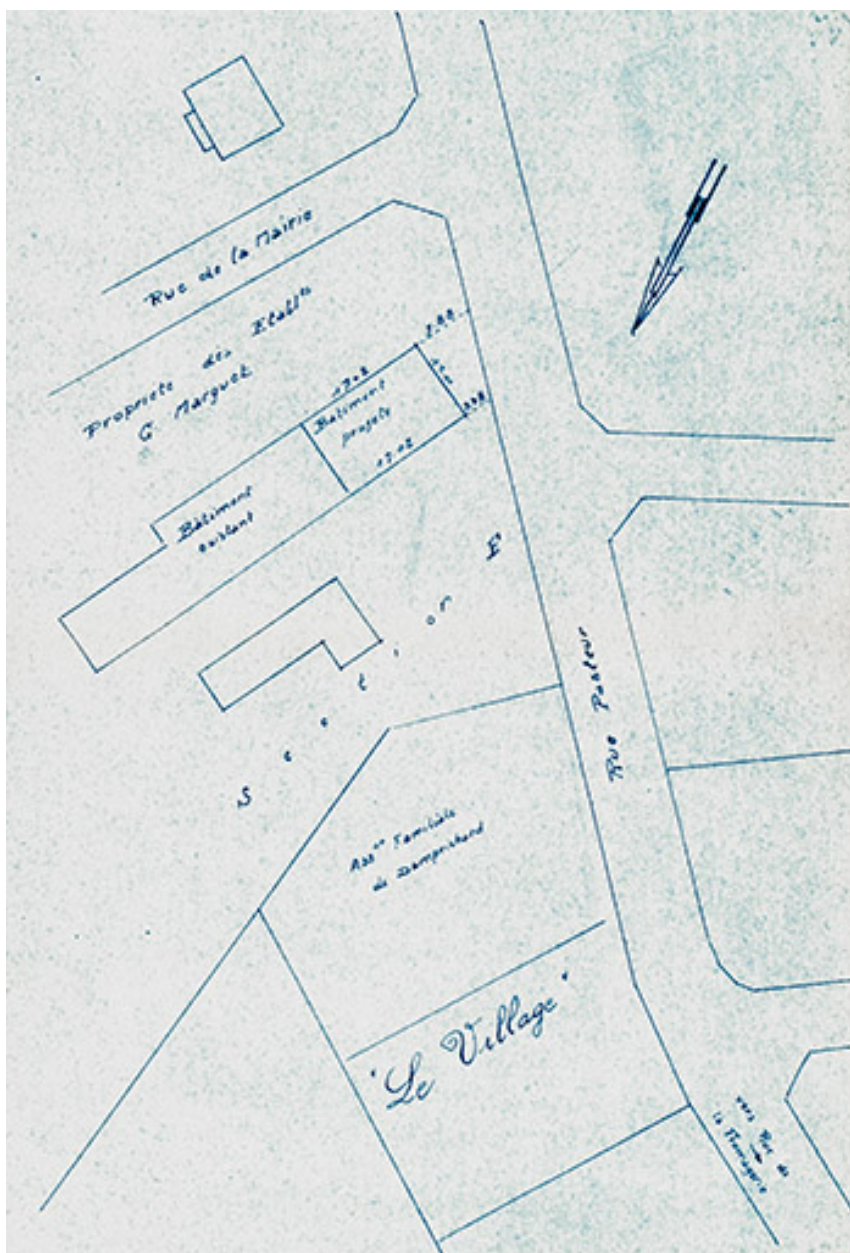

Plan de masse de la propriété des Établissements G. Marguet à Damprichard, [1961].

Référence du document reproduit :

- **Plan de masse de la propriété des Établissements G. Marguet à Damprichard, [1961].**

*Plan de masse de la propriété des Établissements G. Marguet à Damprichard,*  
dessin (tirage à l'ammoniaque), s.n., s.d. [1961], 31 x 42 cm, échelle 1/500.

Archives départementales du Doubs, Besançon : 171 W 14

IVR43\_20132500530NUC4A

Auteur de l'illustration : Jérôme Mongreville

Auteur du document reproduit : auteur inconnu

Date de prise de vue : 2013

(c) Région Bourgogne-Franche-Comté, Inventaire du patrimoine  
reproduction soumise à autorisation du titulaire des droits d'exploitation