


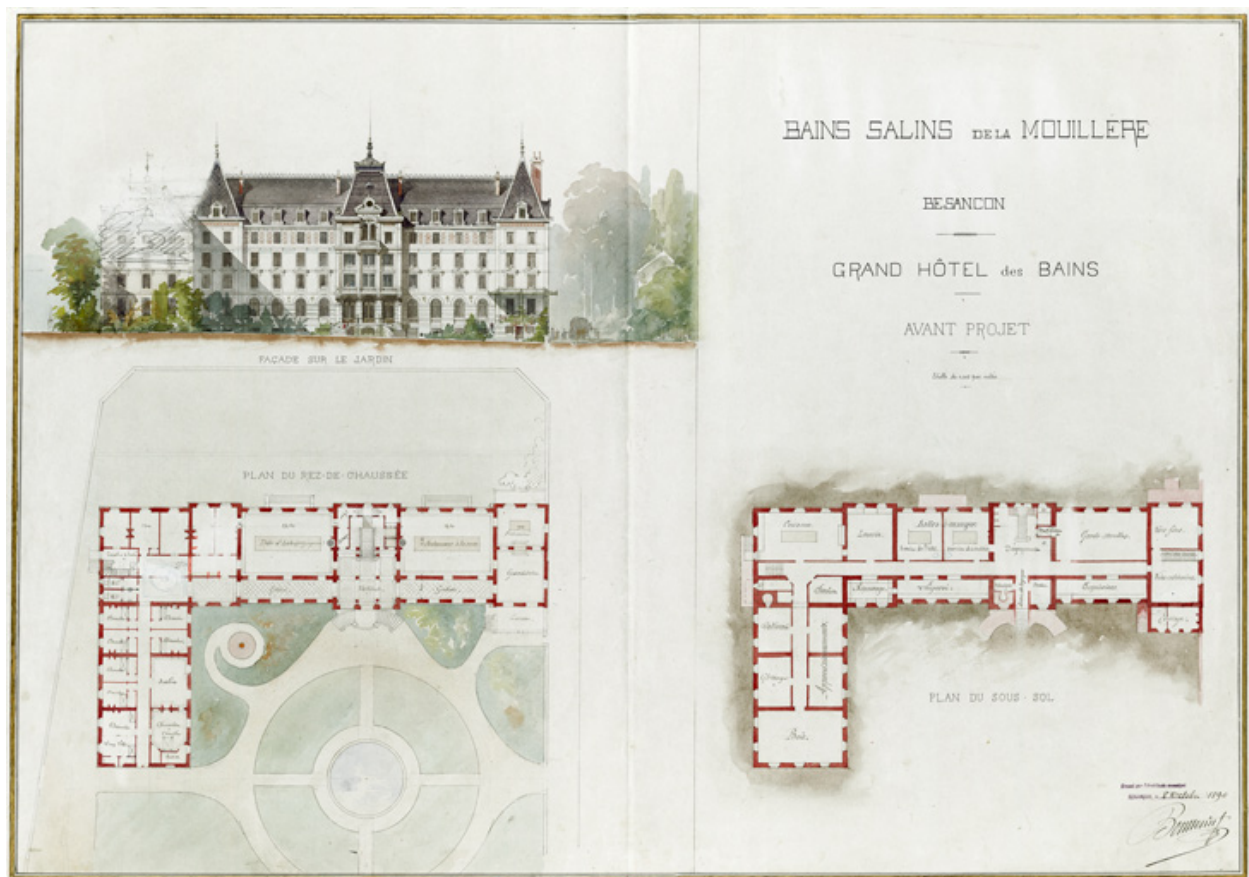

Avant-projet, plan du sous-sol et du rez-de-chaussée, façade sur le jardin (8 octobre 1890).

Référence du document reproduit :

- **Bains salins de la Mouillère. Besançon. Grand Hôtel des Bains. Avant-projet. Plan du sous-sol. Plan du rez-de-chaussée. Façade sur le jardin. 8 octobre 1890.**

Bains salins de la Mouillère. Besançon. Grand Hôtel des Bains. Avant-projet. Plan du sous-sol. Plan du rez-de-chaussée. Façade sur le jardin / [Marcel] Boutterin. 8 octobre 1890. Papier, crayon, encre, aquarelle. 69,8 x 97,3 cm. Échelle 1/200. Bibliothèque municipale, Besançon : Yb 1

IVR43_20232500651NUC4A

Auteur du document reproduit : Marcel Boutterin

(c) Bibliothèque municipale, Besançon

reproduction soumise à autorisation du titulaire des droits d'exploitation