


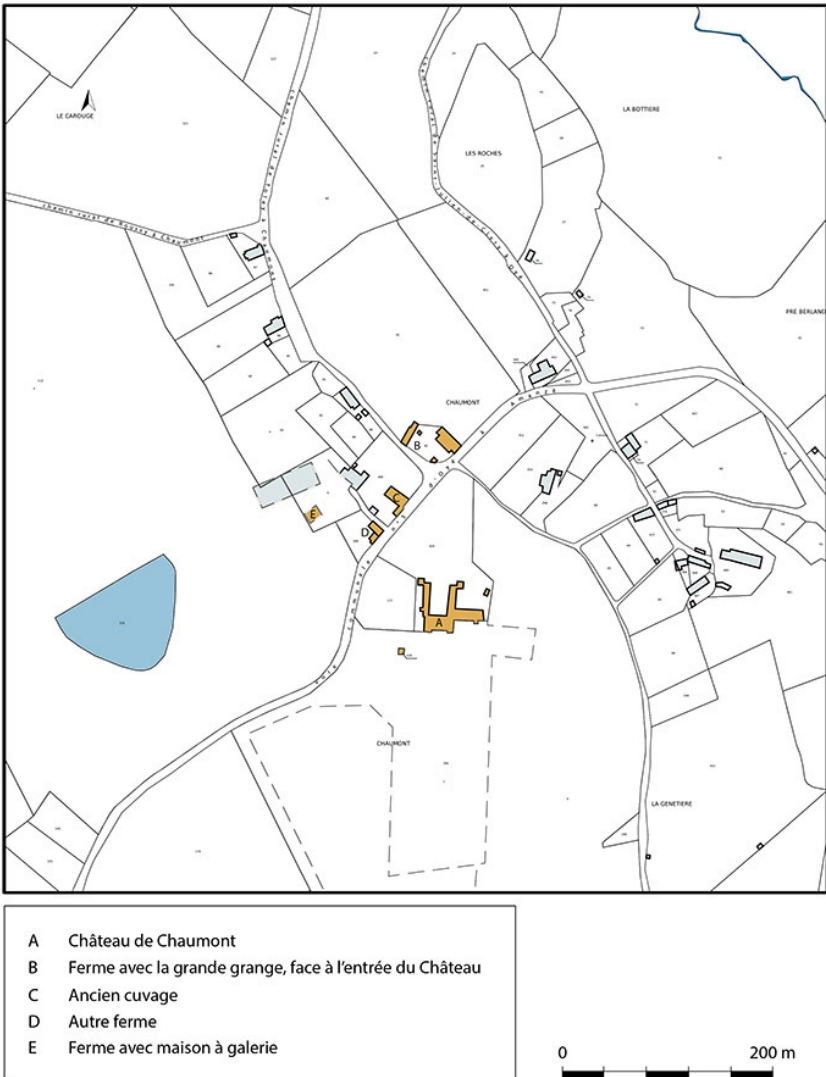

plan masse et de situation de l'écart de Chaumont. Extrait du plan cadastral, 2021, section B, échelle 1/4000.

IVR26_20217100033NUDA

Auteur de l'illustration : Pierre-Marie Barbe-Richaud

Date de prise de vue : 2021

(c) Région Bourgogne-Franche-Comté, Inventaire du patrimoine
reproduction soumise à autorisation du titulaire des droits d'exploitation