


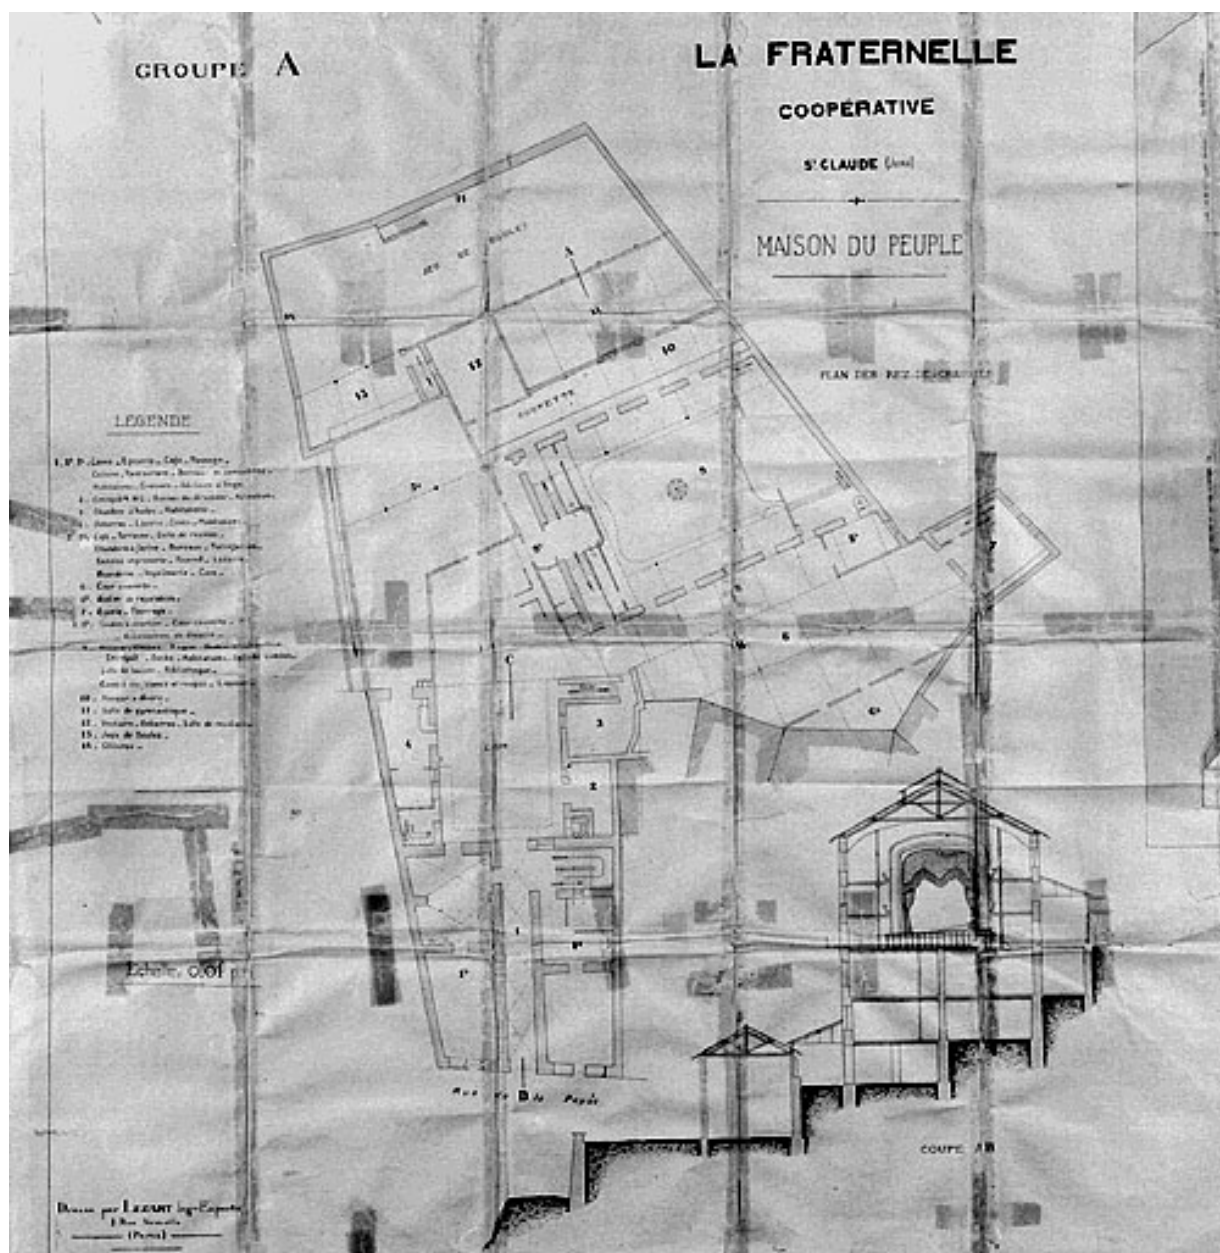

La Fraternelle. Coopérative. St Claude (Jura). Maison du Peuple. Plan du rez-de-chaussée, coupe AB [...].

Référence du document reproduit :

- **La Fraternelle. Coopérative. St Claude (Jura). Maison du Peuple. Plan du rez-de-chaussée, coupe AB [...].**

La Fraternelle. Coopérative. St Claude (Jura). Maison du Peuple. Plan du rez-de-chaussée, coupe AB [...]. Dessin, s.d. [1ère moitié 20e siècle, après 1919]. Echelle 1:100 par Lecart (ingénieur)

Collection particulière : La Fraternelle, Saint-Claude

IVR43\_19933900001V

Auteur de l'illustration : Yves Sancey

Auteur du document reproduit : Cabinet Lecart

Date de prise de vue : 1993

(c) Région Bourgogne-Franche-Comté, Inventaire du patrimoine  
reproduction soumise à autorisation du titulaire des droits d'exploitation