


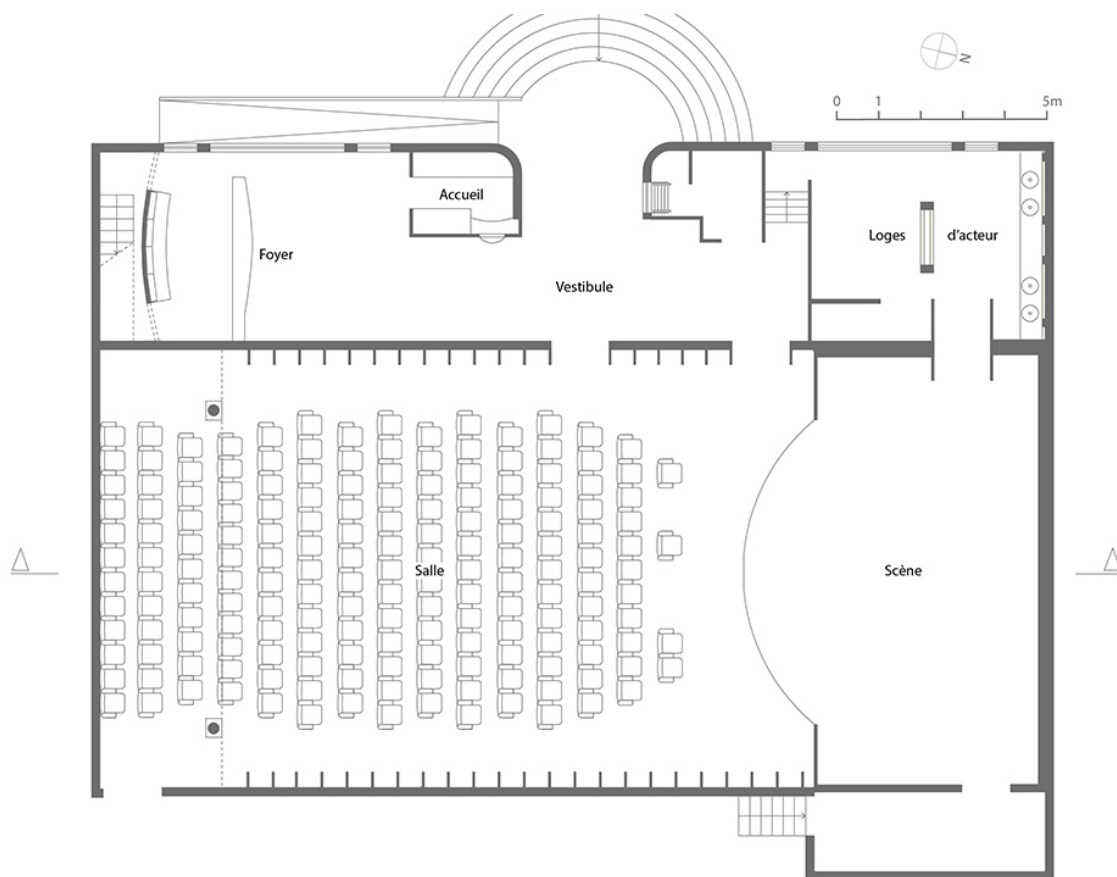

Plan du rez-de-chaussée surélevé. D'après un plan non daté de Joseph Colonna.

IVR26_20238900769NUDA

Auteur de l'illustration : Aline Thomas

Auteur du document reproduit : Joseph Colonna

Date de prise de vue : 2023

Technique de relevé : reprise de fond ; Échelle : 1/100

(c) Région Bourgogne-Franche-Comté, Inventaire du patrimoine ; (c) Joseph Colonna
reproduction soumise à autorisation du titulaire des droits d'exploitation